

| QUADRO DE REVESTIMENTOS | | | |
|-------------------------|---------|--|----------|
| LOCAL | LEGENDA | REFERÊNCIA | ÁREA |
| PISO | 1 | REVESTIMENTO EM ARGOLA 800x800 | 116,27m² |
| SUPERFÍCIES LATERAIS | 2 | TEXTURA ARGILA COM BRANCO NEVE - CORAL (PILARES) | 116,47m² |
| | 3 | TEXTURA ARGILA COM FONDADO - CORAL (PLANEJ) | 36,16m² |
| FORRO | 4 | REVESTIMENTO EM ARGOLA 800x800 (BARRAS) | 7,07m² |
| | 5 | PLACA DE MADEIRA 08x18mm FICADO EM BRANCO METÁLICAS / ACABAMENTO EM VERNIZ INCOLOR | 87,87m² |


| QUADRO GERAL DE ESQUADRIAS | | | | | |
|----------------------------|-------|-------|-------|-----------------------|--------|
| JANELAS | | | | | |
| TIPO | LARG. | ALTU. | PEIT. | REFERÊNCIA | QUANT. |
| J1 | 0,60 | 0,40 | 1,70 | COBOGÔ ARGILA 20x20cm | 01 |
| J2 | 2,20 | 0,40 | 1,00 | COBOGÔ ARGILA 20x20cm | 01 |

| QUADRO GERAL DE ESQUADRIAS | | | | | |
|----------------------------|-------|-------|---|------------------|------|
| PORTAS | | | | | |
| TIPO | LARG. | ALTU. | REFERÊNCIA | TIPO DE ABERTURA | QTD. |
| P1 | 1,96 | 3,00 | CHAPA PERFORADA DE METAL FURO REDONDO 12 mm GALVANIZADA PINTADA EM ESMALTE SINTÉTICO AMARELO SAYERLACK L077 | FIXA | 4 |
| P3 | 2,19 | 3,00 | CHAPA PERFORADA DE METAL FURO REDONDO 12 mm GALVANIZADA PINTADA EM ESMALTE SINTÉTICO AMARELO SAYERLACK L077 | PIVOTANTE | 4 |
| P4 | 4,41 | 2,10 | PORTA DE FICHA EM MURACATIARA ACABAMENTO EM VERNIZ INCOLOR | BASCULANTE | 1 |
| P5 | 3,36 | 2,10 | PORTA DE FICHA EM MURACATIARA ACABAMENTO EM VERNIZ INCOLOR | BASCULANTE | 1 |
| P6 | 0,80 | 2,10 | PORTA PARANÁ; ACABAMENTO EM VERNIZ INCOLOR | ABRIR | 1 |

DESENHO: Createore Arquitetura
 DATA: 04/04/2018
 ARQUIVO: Executivo_Centro de Convivência
 ESCALA: 1/50
 PRANCHA Nº.: 04/13

PROJETO: CENTROS DE CONVIVÊNCIA - TIPO B
 BAIRRO NOVA CAIÇARA - SOBRAL, CE
 AUTORIA: LIANA FEINGOLD e LAURA RIOS
 CAU A92238-2
 CAU A92238-4
 Rua Marcos Macêdo 1333 - Pátio Dom Luiz, sala 1013 - Meireles - Fortaleza - CE
 Fone - Cel.: 9121.2728 / 9635.6066 e-mail: createorearquitetura@gmail.com

PROPRIETÁRIO: PREFEITURA MUNICIPAL DE SOBRAL
 ASSUNTO: PLANTA BAIXA - GERAL
 Este projeto é de propriedade intelectual de CREATEORE - Ateliê de Arquitetura. Seu uso individual e desautorizado estará sujeito às penalidades previstas na Lei de Direitos Autorais. Todas as medidas devem ser obrigatoriamente conferidas no local e as dúvidas esclarecidas com o arquiteto responsável. É vetada a reprodução deste projeto, para outro fim, que não o de execução do mesmo, deste cliente e neste endereço.

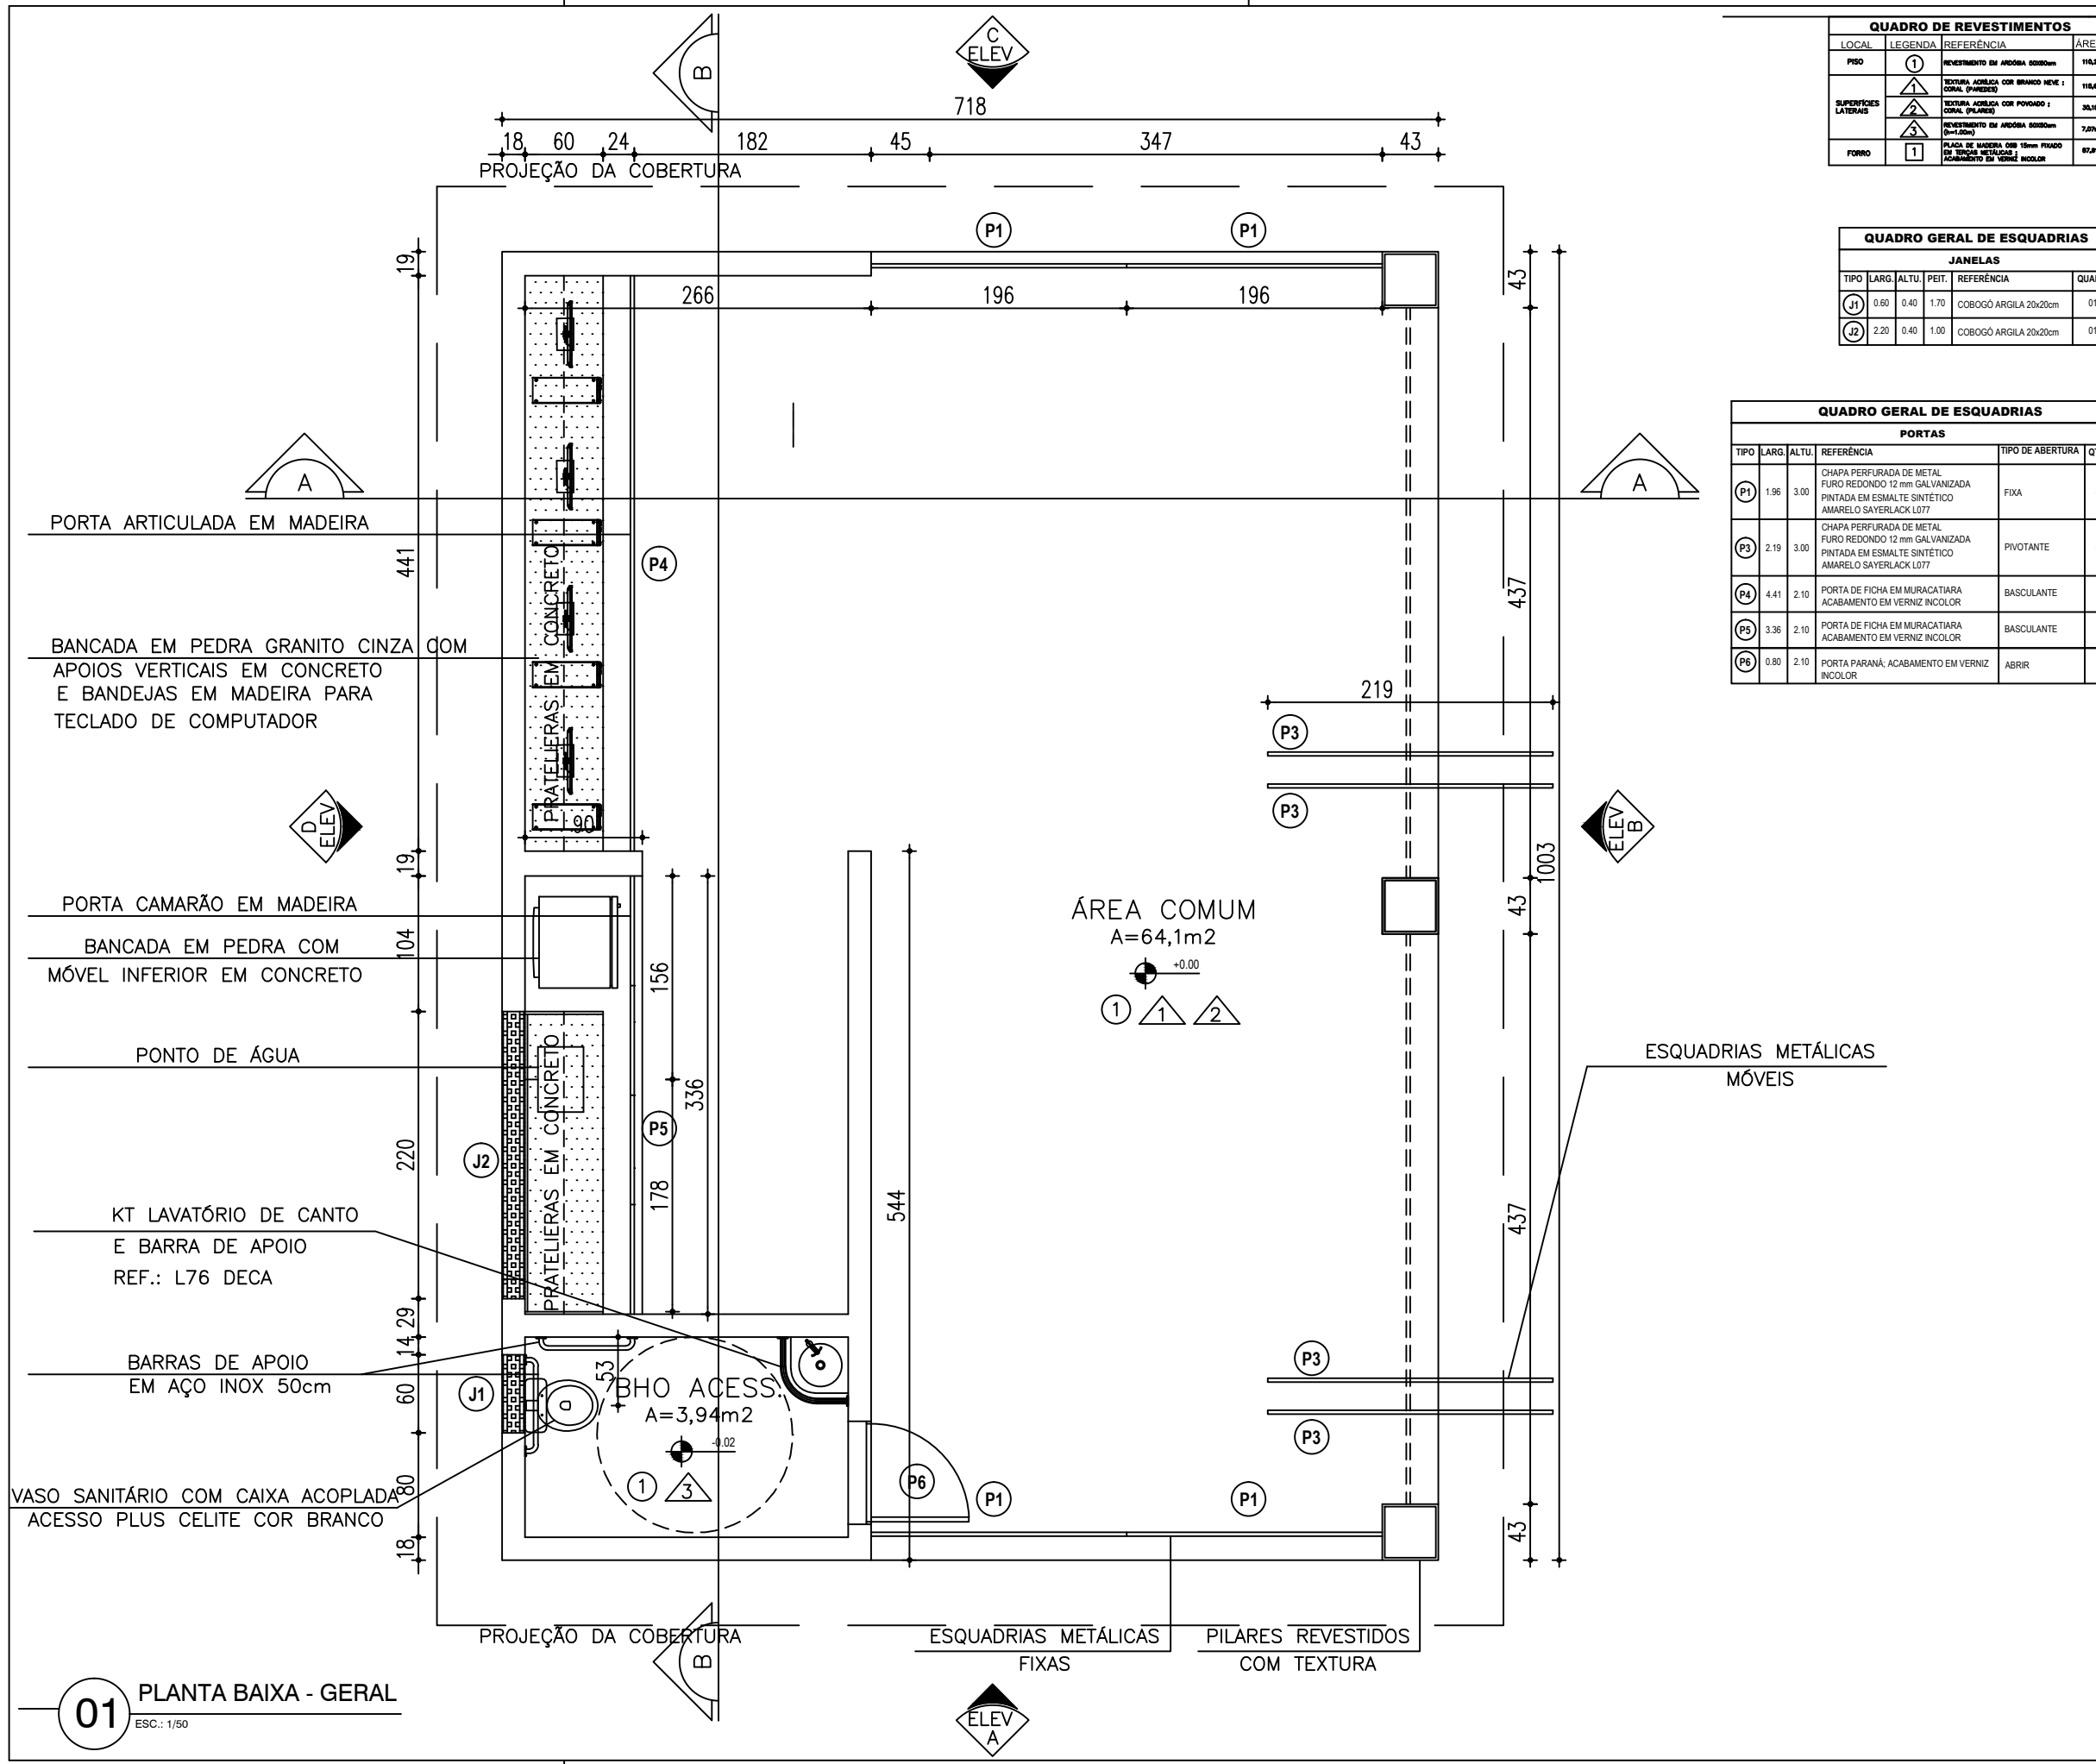

01 PLANTA BAIXA - GERAL
 ESC.: 1/50