





TERRAPLANAGEM

VOLUME TOTAL						
Estat	Área de Corte (m²)	Área de Alente (m²)	Volume de Corte (m³)	Volume de Alente (m³)	Volume Corte Acum. (m³)	Volume Alente Acum. (m³)
0+00	0,00	18,56	0,00	0,00	0,00	0,00
0+100	0,00	17,84	0,00	181,06	0,00	181,06
1+000	0,00	18,02	0,00	186,11	0,00	367,17
1+100	0,00	18,02	0,00	186,11	0,00	553,28
2+000	0,00	18,02	0,00	186,11	0,00	739,39
2+100	0,00	18,02	0,00	186,11	0,00	925,50
3+000	0,00	18,02	0,00	186,11	0,00	1111,61

04 VOLUMES
ESCALA - 1 : 500

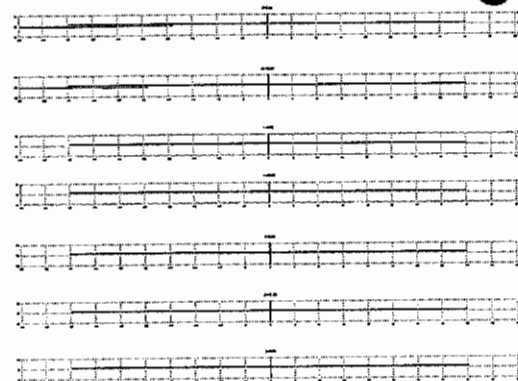

03 SEÇÕES
ESCALA - 1 : 500

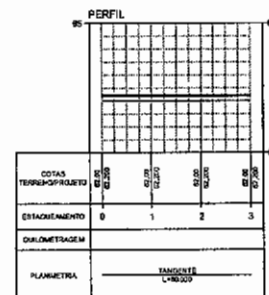

02 PERFIL LONGITUDINAL
ESCALA - 1 : 1000 - 1 : 100

Clévio Gomes V. M. S.
Engº Agrônomo
CREA-CE 000.000.000
Secretaria da Infraestrutura
Prefeitura Municipal de Sobral

LEGENDA			
— HV —	ALTA TENSÃO	□	EDIFICAÇÃO
+	ÁRVORE	—	CURVAS DE NÍVEL
+	POSTE	—	POLIGONAL
⊗	RN	—	CERCA
106.325	PONTO COTADO	V1	VÉRTECE
⊗	PORTÃO	—	ESTACAMENTO

SEINFRA - SECRETARIA DA INFRAESTRUTURA

PROJETO: PROJETO DE TERRAPLENAGEM
ESCOLA 12 SALAS VERTICAL BAIRRO JOCELY DANTAS


INTERESSADO: PREFEITURA DE SOBRAL
ENDEREÇO: BAIRRO JOCELY DANTAS
MUNICÍPIO: SOBRAL


AUTOR: CLÉVIO GOMES
ENGENHEIRO AGRÔNOMO E CIVIL
CREA-CE / RNP: 06145394D-4

PREFEITURA DE SOBRAL
PLANTA BAIXA

DATA: 06/05/2011
TER: 01/01

01 PLANTA BAIXA
ESCALA - 1 : 500

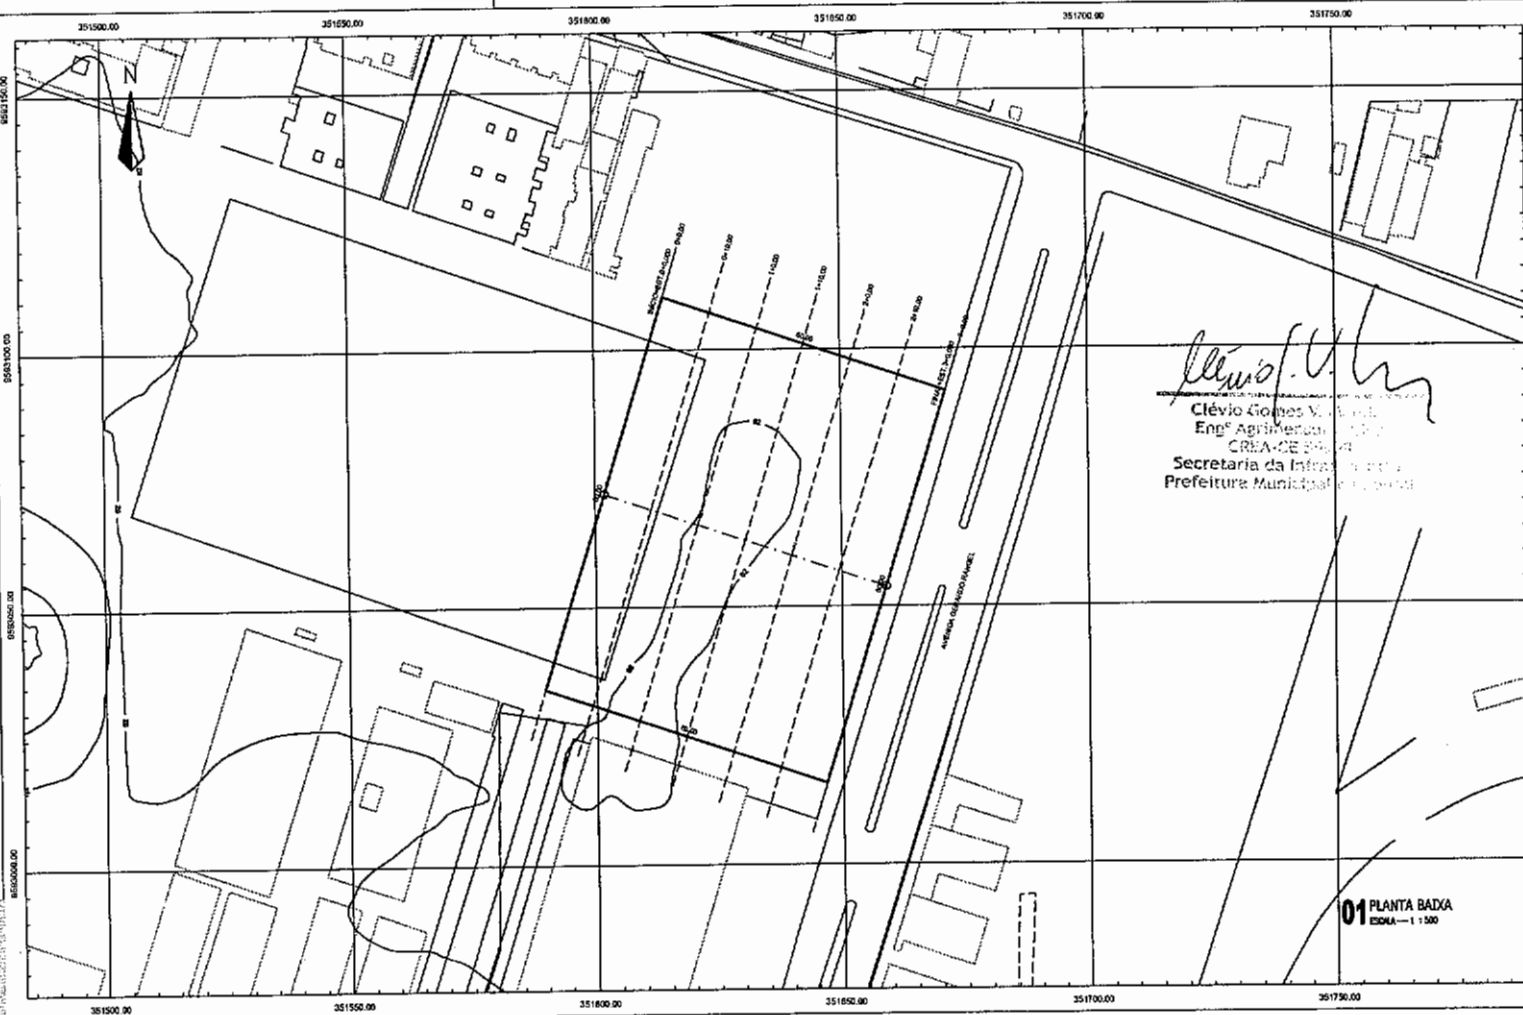

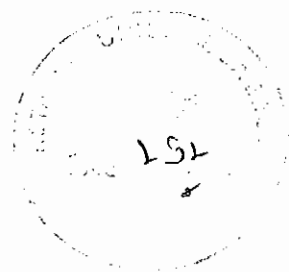

IMPLANTAÇÃO



AV. GERARDO RANGEL

PASSEIO

1 Planta de Implantação

ESCALA 1:200

MUNICÍPIO DE SOBRAL



Clélio V. Mendes
Clélio V. Mendes
Engº Agrimensor e Civil
CREA-CE 55908
Secretaria da Infraestrutura
Prefeitura Municipal de Sobral

ÁREA TOTAL CONSTRUÇÃO - PAVIMENTO TERREO	1.265,05 m²
- ÁREA CONSTRUÇÃO ÚTIL - PAVIMENTO TERREO	551,29 m²
- AUDITÓRIO	202,21 m²
- ÁREAS COMUNS	320,45 m²
ÁREA TOTAL CONSTRUÇÃO - 1º PAVIMENTO	789,44 m²
- ÁREA CONSTRUÇÃO ÚTIL - 1º PAVIMENTO	551,39 m²
- ÁREAS COMUNS	238,05 m²
ÁREA TOTAL CONSTRUÇÃO - 2º PAVIMENTO	789,44 m²
- ÁREA CONSTRUÇÃO ÚTIL - 2º PAVIMENTO	551,39 m²
- ÁREAS COMUNS	238,05 m²
ÁREA TOTAL CONSTRUÇÃO - TODOS OS PAVIMENTOS	2.853,93 m²
ÁREA DA QUADRA POLIESPORTIVA E VESTIÁRIOS	1.642,15 m²
ÁREA TOTAL	3.006,08 m²

ÁREA DO TERRENO	14.746,10 m²
ÁREA TOTAL CONSTRUÇÃO	2.853,93 m²
ÁREA CONSTRUÇÃO DA ESCOLA	2.853,93 m²
ÁREA CONSTRUÇÃO DA QUADRA	1.642,15 m²
ÁREA DE COBERTURA	2.413,47 m²
ÁREA PERMEÁVEL	10.900,10 m²

TAXA DE COBERTURA	16,87%	60%
TAXA DE PERMEABILIDADE	73,13%	20%
ÍNDICE DE APROVEITAMENTO	0,20	0,30
ALTURA MÁXIMA DE COBERTURA	12,24m	10,00m
BRUNO DE FRENTE	9,71m	3,00m
BRUNO DE FUNDO	2,11m	3,00m
BRUNO LATERAL	4,80m/4,00m	1,00m

DE: TODAS AS MEDIDAS DEVEM SER CONFERIDAS NO LOCAL

SECRETARIA DA INFRAESTRUTURA

PROJETO: PROJETO IMPLANTAÇÃO
PROJETO DE IMPLANTAÇÃO ESCOLA VERTICAL (JOCELY DANTAS)

INTERESSADO: PREFEITURA DE SOBRAL
ENDEREÇO: _____
MUNICÍPIO: SOBRAL

AUTOR: _____
AUTOR: _____

ASSUNTO: PLANTA DE IMPLANTAÇÃO
ESCALA: 1:200

PREFEITURA DE SOBRAL

DATA: ABRIL/2021
REVISÃO: 01
DESENHO: 01/01