




01 DET. PARQUINHO
ESCALA: 1/50

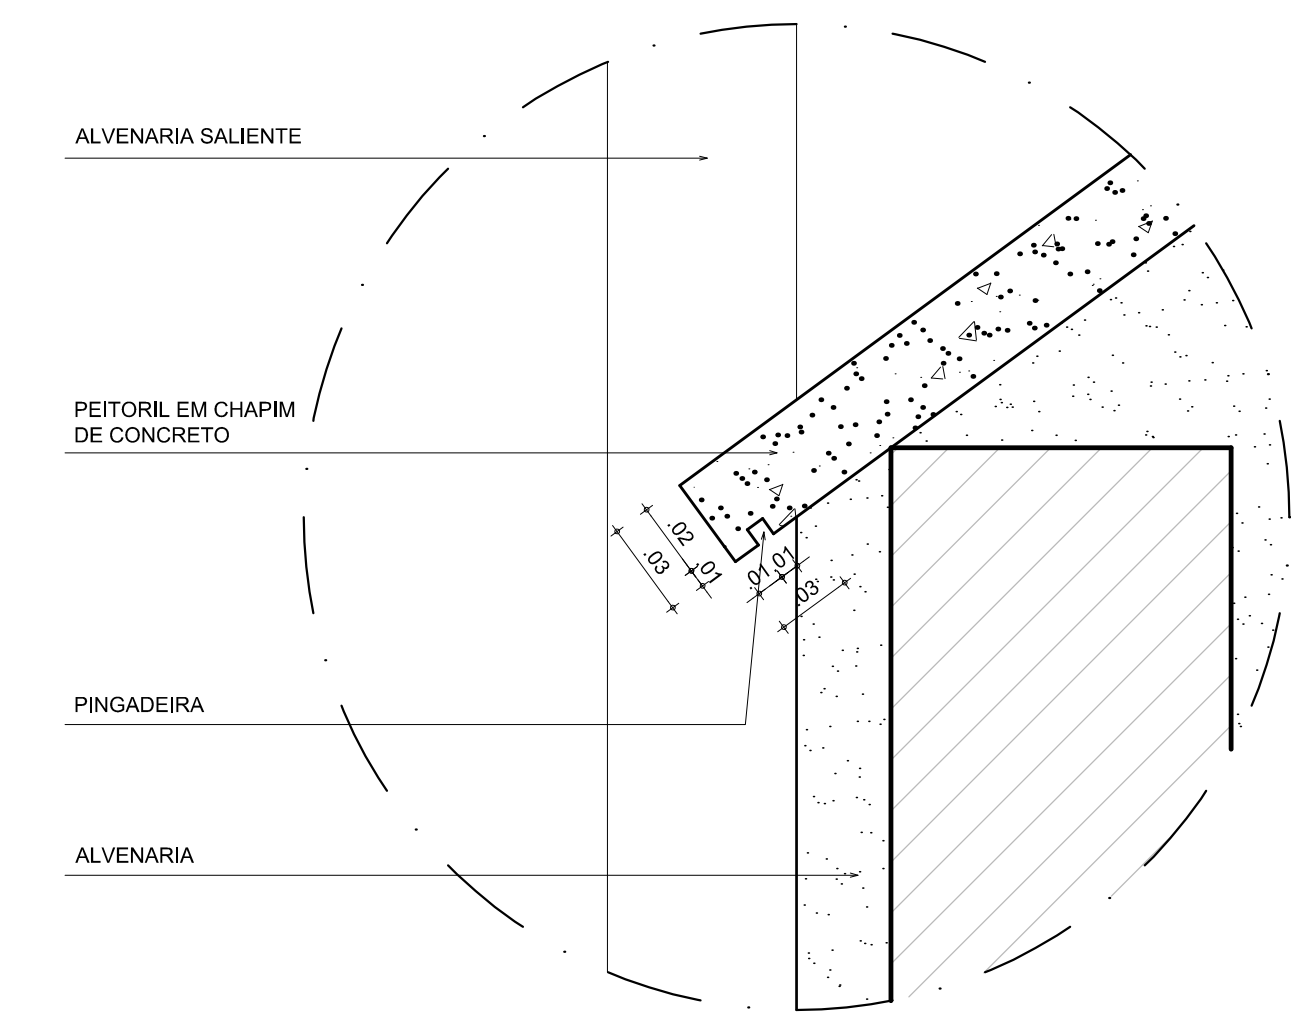


06 DETALHE PINGADEIRA
ESCALA: 1/2

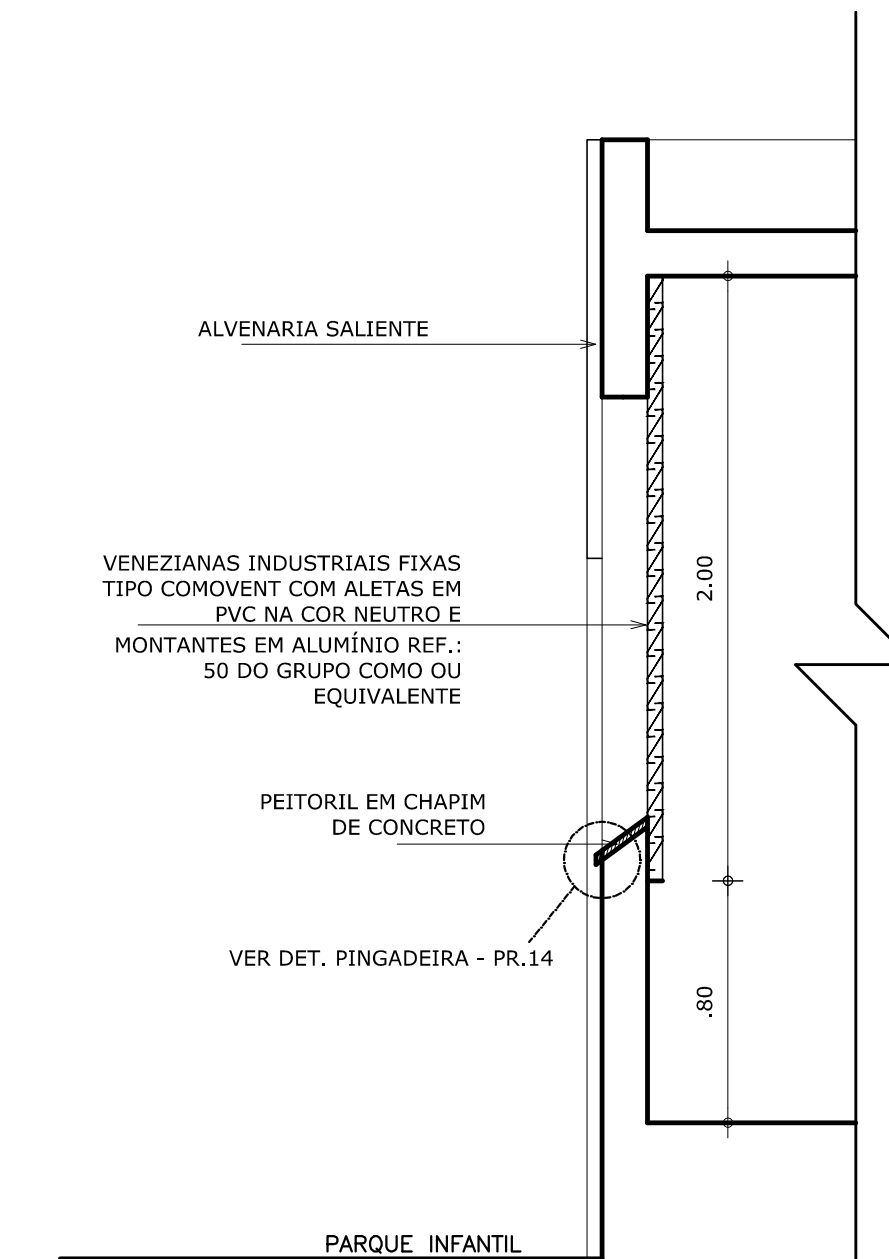


05 DETALHE VENEZIANA
ESCALA: 1/5

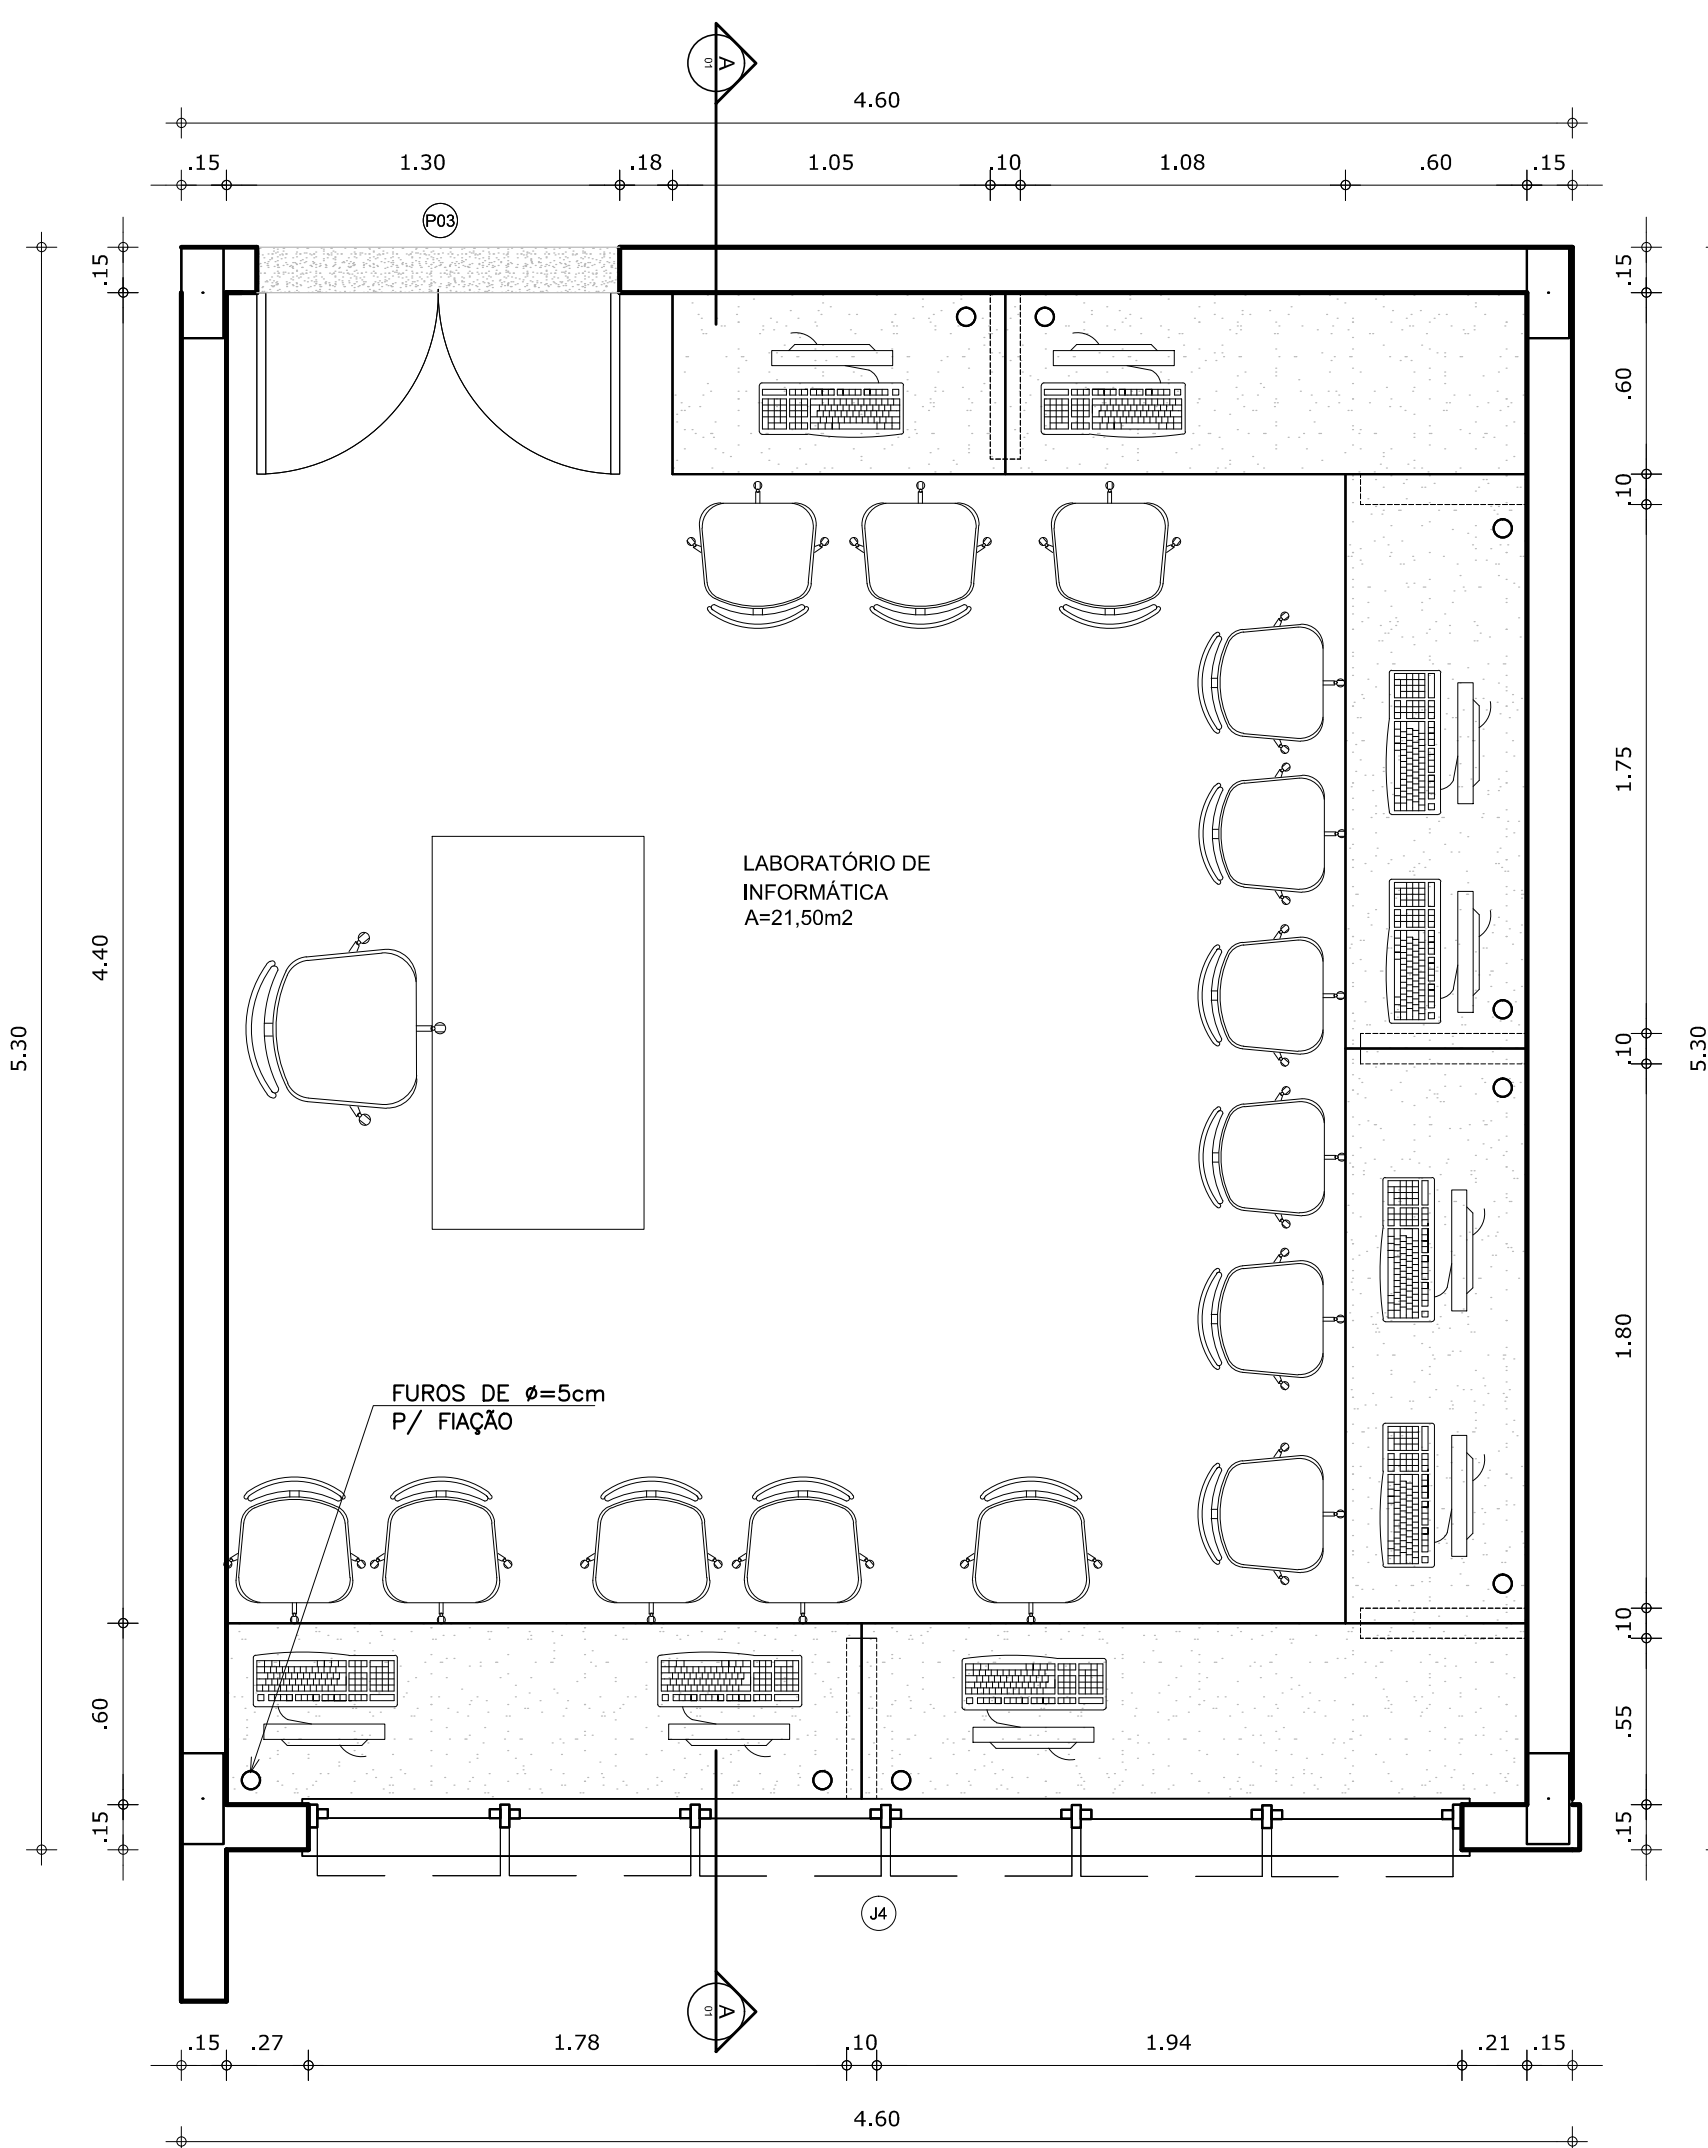

02 PLANTA BAIXA - LAB. DE INFORMÁTICA
ESCALA: 1/50

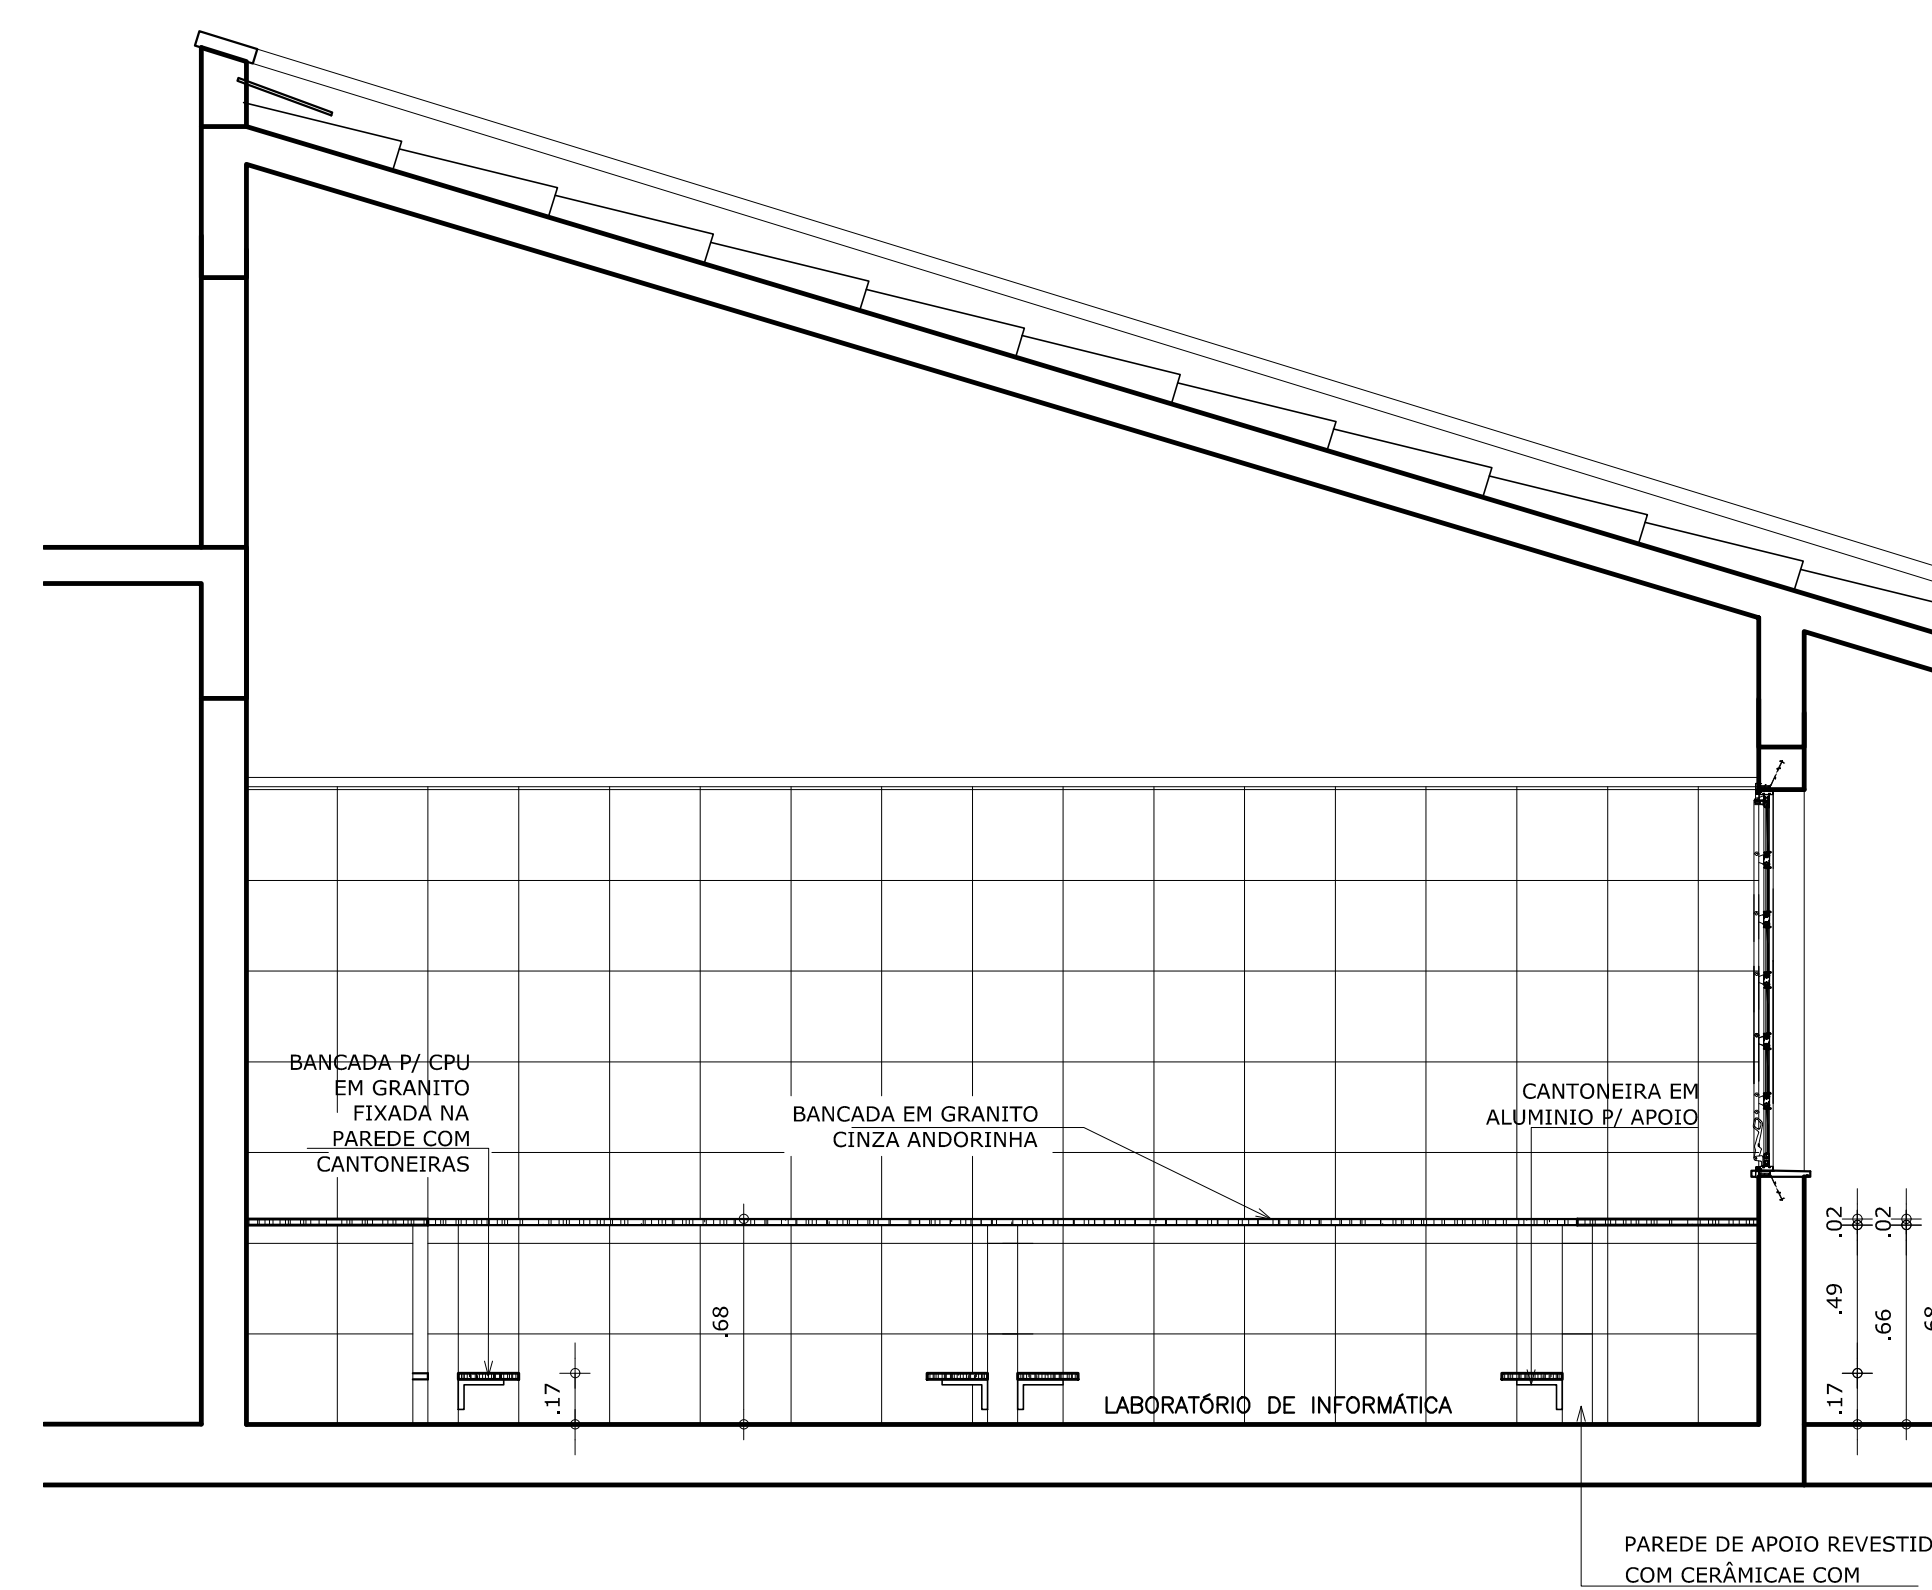

03 CORTE AA - LAB. DE INFORMÁTICA
ESCALA: 1/50

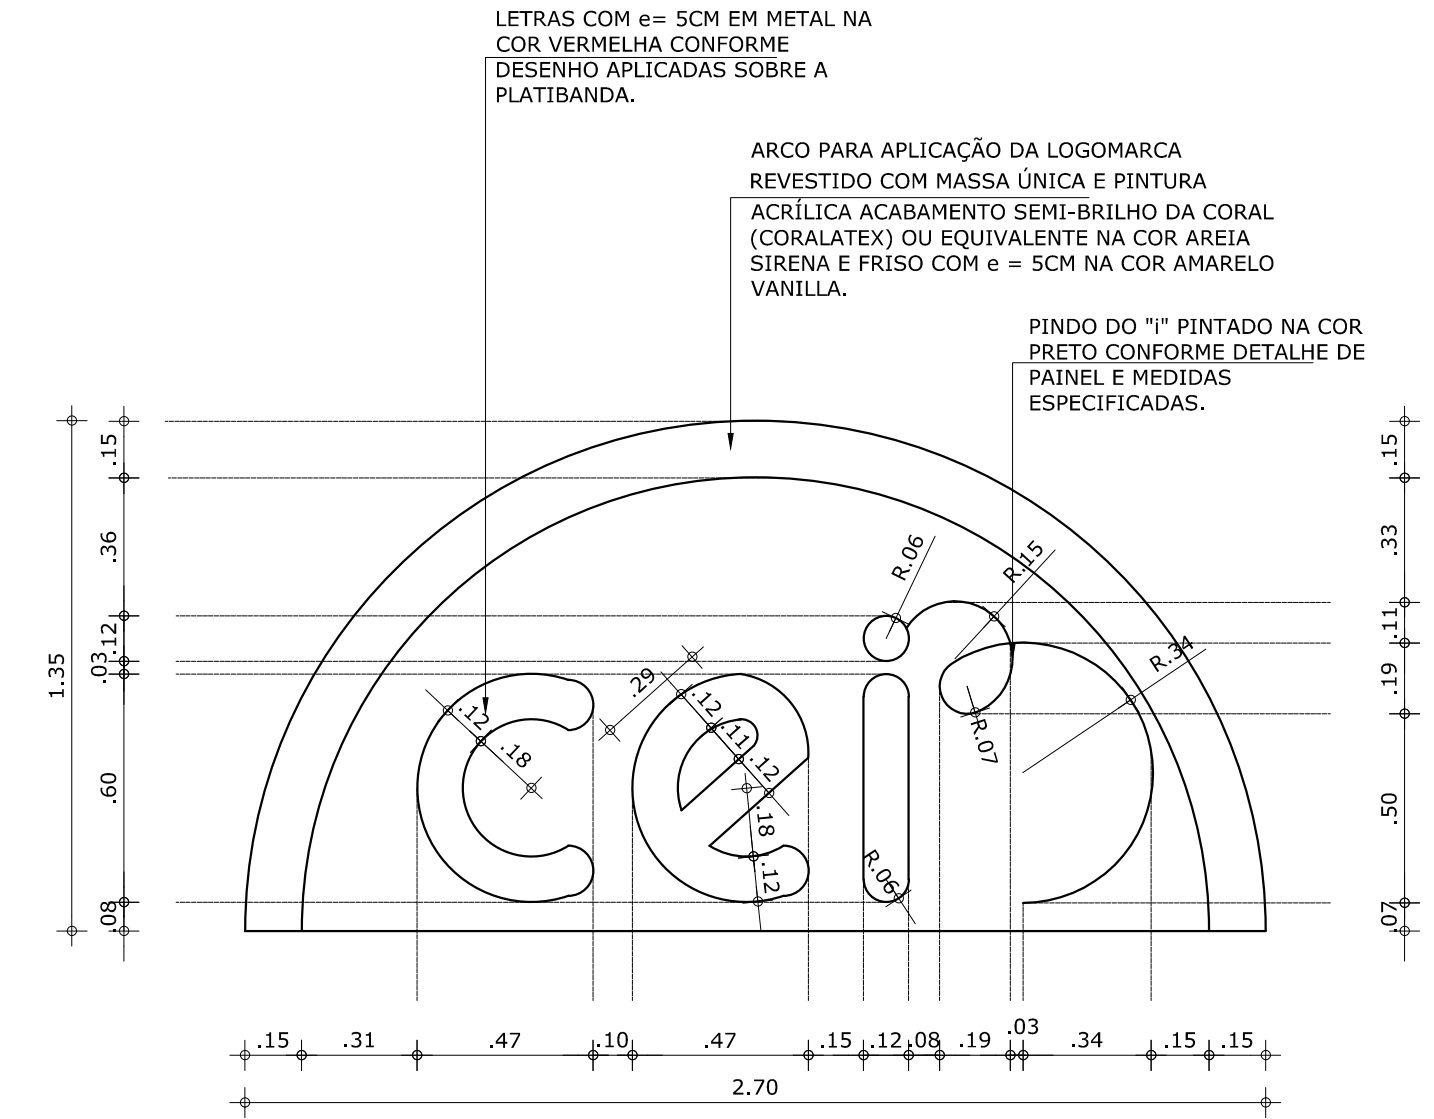

04 DETALHE LETREIRO
ESCALA: 1/50

01	INCLUSÃO DE COTAS NO DETALHE DAS VENEZIANAS INDUSTRIAIS - TIPO COMVENT	EA	ABRIL 2017
02	COMPATIBILIZAÇÃO COM O PROJETO ESTRUTURAL 02	USMANE	DEZ 2016
01	REVISÃO CONCRETAM	EA	AGO 2016
REVISÃO	ASSUNTO	DESENHO	DATA

CONSELHO PROFISSIONAL

PAGO _____ APROVO _____

PROPRIETÁRIO _____

PROJETO _____

PROJETO _____

CONSTRUÇÃO _____

DAE Departamento de Arquitetura e Engenharia do Estado do Ceará
GOVERNO DO ESTADO DO CEARÁ
 Secretaria da Infraestrutura

SEINFRA - SECRETARIA DA INFRAESTRUTURA
DAE - DEPARTAMENTO DE ARQUITETURA E ENGENHARIA

PROJETO CENTRO DE EDUCAÇÃO INFANTIL - ESCOLA PADRÃO 04 SALAS

INTERESSADO: SEDUC	ÁREA TÉCNICA: ARQUITETURA	ESCALA:
ENDEREÇO:	TIPO: EXECUTIVO	
MUNICÍPIO:	CONTEÚDO: LAB. INFORMÁTICA - PLANTA BAIXA E VISTA	ESCALA: 1/50
AUTOR: LEONARDO FONSELLE COSTA	CAU: DE 800	VENEZIANA: 1/25
TELEFONE:	CAU: DE 800	DETALHE LETREIRO: 1/25
AUTOR:	CAU: DE 800	DET. PARQUINHO: 1/50
TELEFONE:	CAU: DE 800	

RESERVA DE PROPRIEDADE INTELECTUAL

DESENHO: _____

DATA: _____

REVISÃO: _____

DEZEMBRO 2015

ARQ
14 17