


**SEÇÃO TIPO DE PAVIMENTAÇÃO**

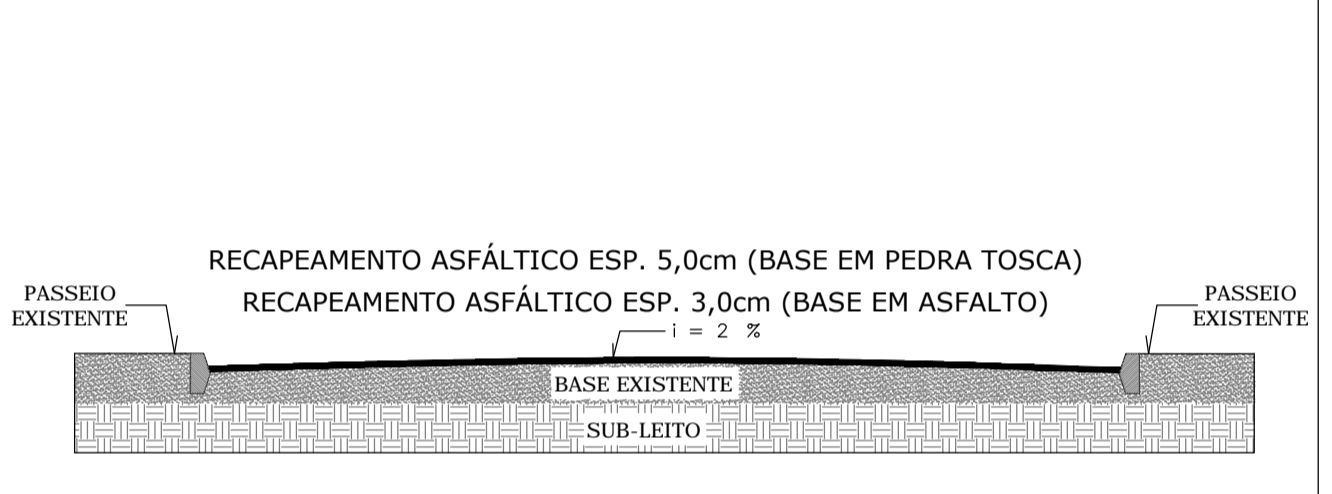

OBS: NAS RUAS QUE SOFRERÃO INTERVENÇÃO, PERMANECERÃO OS MEIOS FIOS E PASSEIOS EXISTENTES.

**QUADRO DE ÁREAS**

ESTRADA SÃO VICENTE	36.435,00 m <sup>2</sup>
RUAS PARA PAVIMENTAÇÃO ASFÁLTICA (BASE EM PEDRA TOSCA)	
RUAS PARA RECAPEAMENTO ASFÁLTICO	

**SEINF - SECRETARIA DA INFRAESTRUTURA**

PROJETO: PROJETO DE PAVIMENTAÇÃO ASFÁLTICAS EM DIVERSAS RUAS SEDE E DISTRITOS DO MUNICÍPIO DE SOBRAL

INTERESSADO: PREFEITURA DE SOBRAL  
 ENDEREÇO: ESTRADA SÃO VICENTE (JAIBARAS)  
 MUNICÍPIO: SOBRAL

AUTOR:  
 -  
 -  
 -

DESENHOS DA PRANCHIA: PLANTA BAIXA  
 ESCALA: INDICADA

**PREFEITURA DE SOBRAL**

**01** PLANTA BAIXA  
 Escala: 1 : 1500

ESCALA DE ALTURA: 10 : 1  
 0,00 10,00  
 1 15,00  
 2 20,00  
 3 25,00  
 4 30,00  
 5 35,00  
 6 40,00  
 7 45,00  
 8 50,00  
 9 55,00  
 10 60,00