



MUNICÍPIO DE SOBRAL

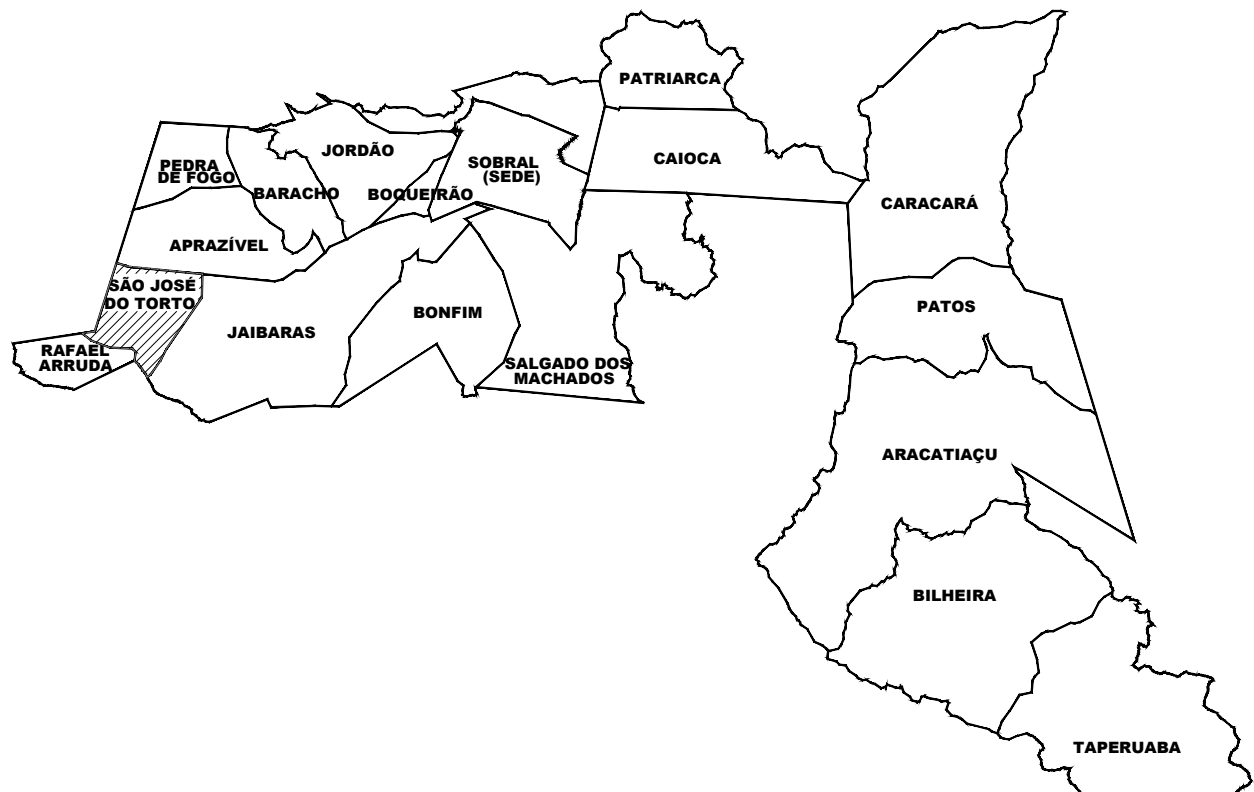


QUADRO DE ÁREA		ZOD
ÁREA DO TERRENO		4.800,00m²
ÁREA TOTAL CONSTRUIDA		1.626,18m²
ÁREA CONSTRUIDA BLOCO 01 (URGÊNCIA, EMERGÊNCIA, IMAGEM E PROCEDIMENTOS)		656,13m²
ÁREA CONSTRUIDA BLOCO 02 (INTERNAÇÃO, PARTO NORMAL E PROCEDIMENTOS)		929,63m²
ÁREA CONSTRUIDA PASSAELA		23,59m²
ÁREA CONSTRUIDA GUARITA		10,15m²
ÁREA CONSTRUIDA CASA DE RESÍDUOS		6,67m²
ÁREA DE COBERTA		1716,54m²
ÁREA PERMEAVEL (GRAMA: 1.022,33 + INTERTRAVADO: 1.736,61)		2.237,94m²
ÍNDICES PROPOSTOS		ÍNDICES EXIGIDOS
TAXA DE OCUPAÇÃO	33,87%	70,00%
TAXA DE PERMEABILIDADE	46,62%	20%
ÍNDICE DE APROVEITAMENTO	0,33	1,5
ALTURA MÁXIMA DA EDIFICAÇÃO	7,47m	12,00m
RECUE DE FRENTE	6,62m	0,00m
RECUE DE FUNDOS	11,19m	3,00m
RECUE LATERAL	6,61m	1,50m

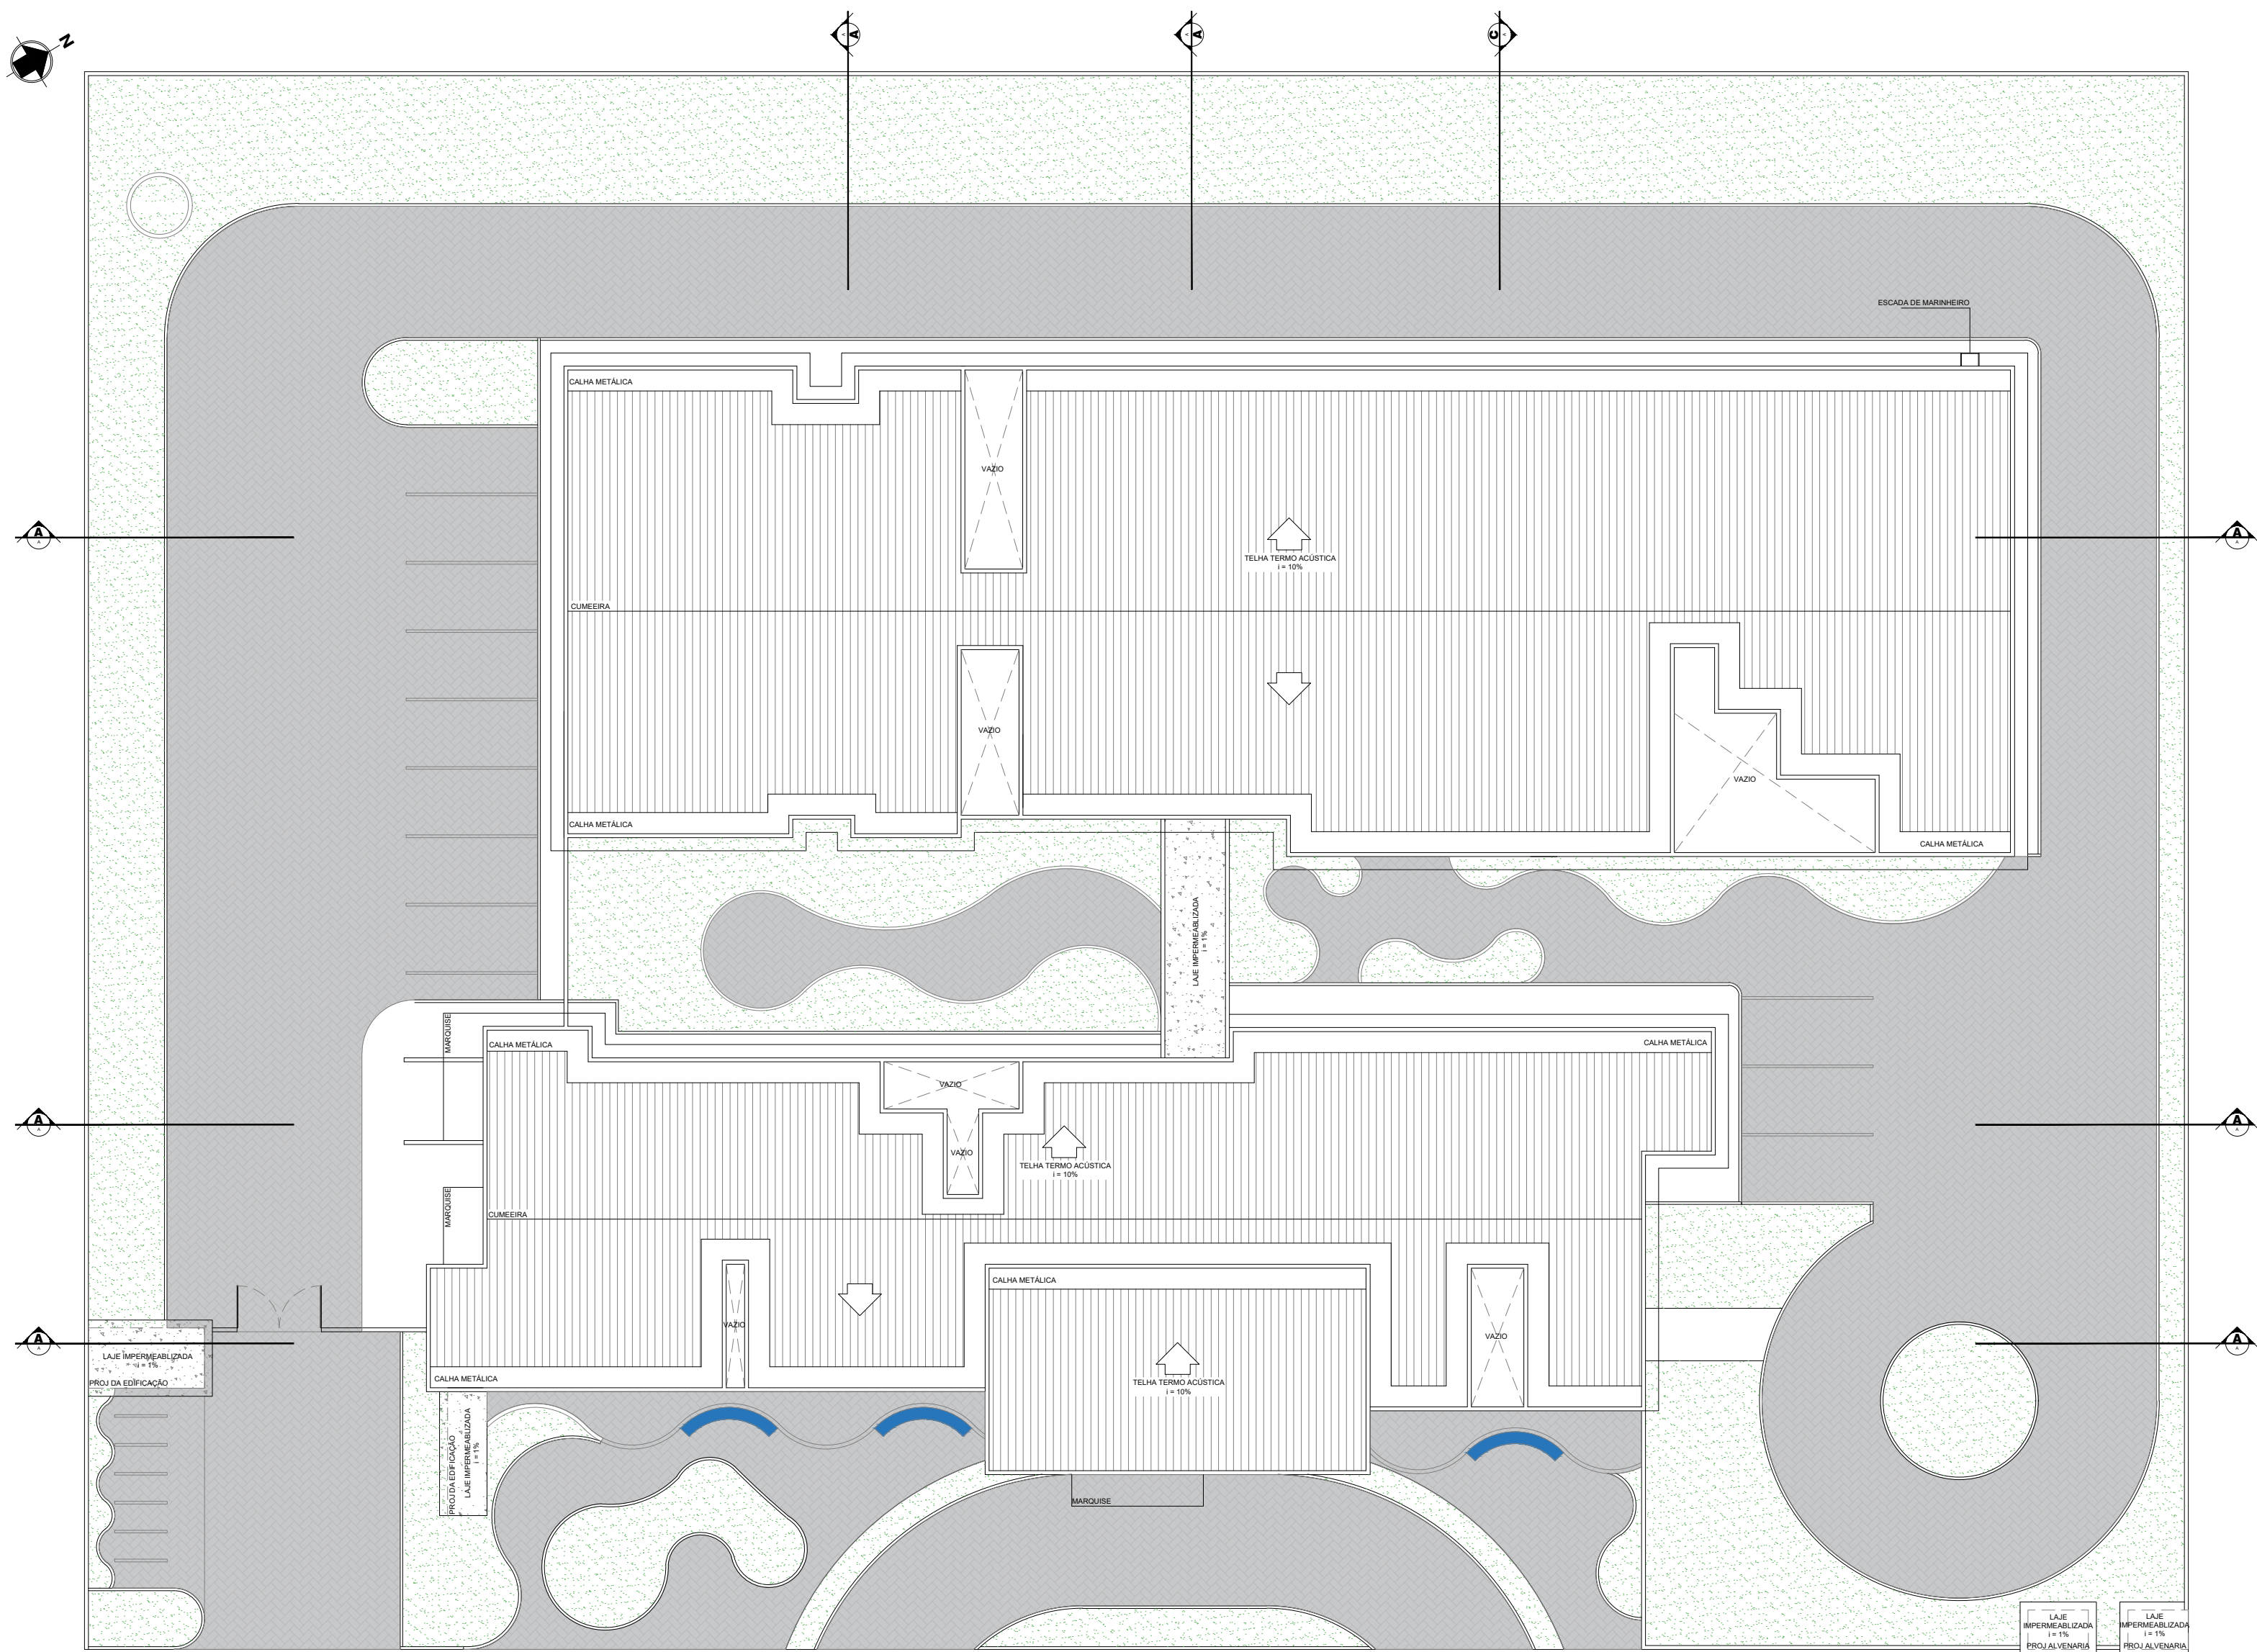

1 IMPLANTAÇÃO
ESCALA 1/200

2 PL DE SITUAÇÃO
S/E

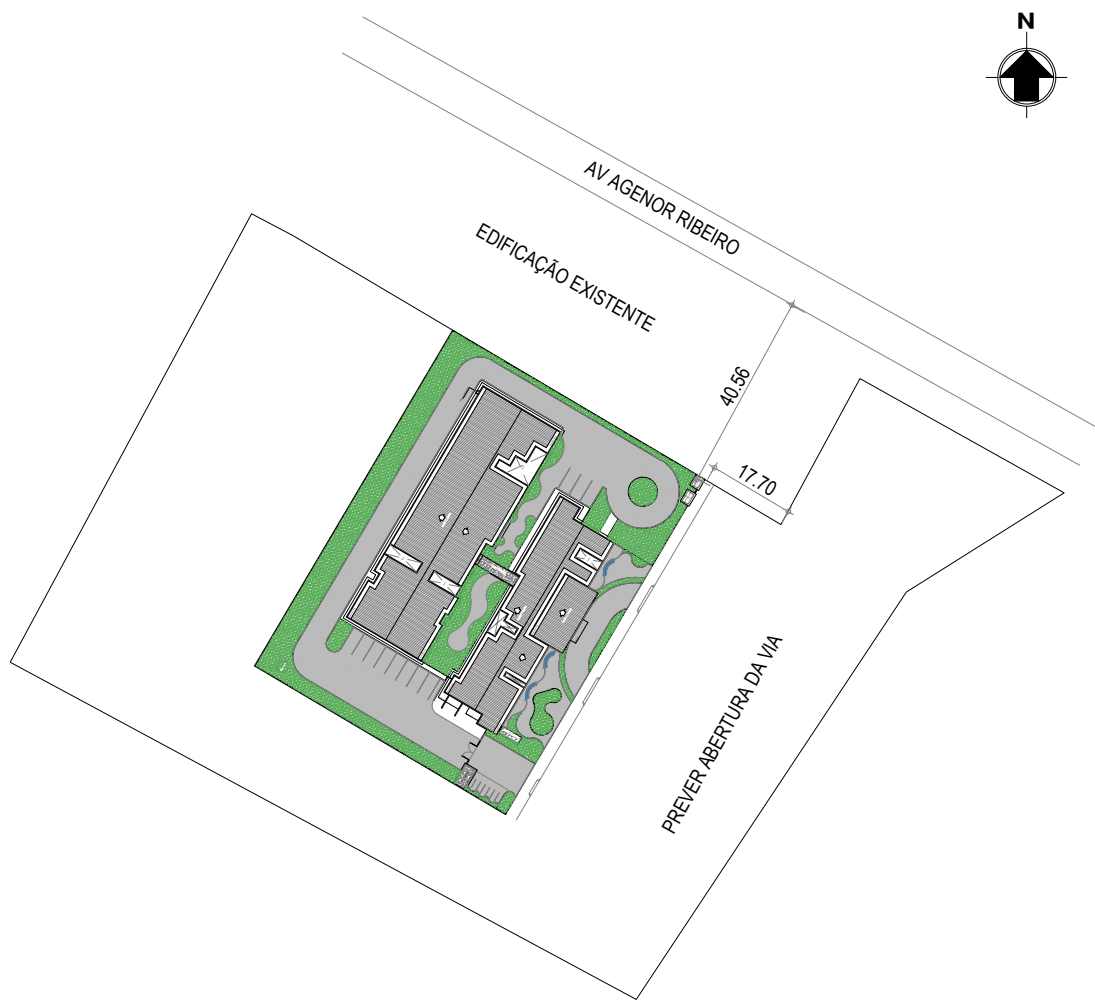

SECRETARIA DE SAÚDE


PROJETO:
**PROJETO ARQUITETÔNICO
HOSPITAL DISTRITAL - SÃO JOSÉ DO TORTO**

INTERESSADO:
PREFEITURA DE SOBRAL
ENDEREÇO:
Av Agenor Ribeiro, sede do Distrito de São José do Torto – Sobral/CE
MUNICÍPIO:
SOBRAL

ASSUNTO:
IMPLANTAÇÃO
PL DE SITUAÇÃO
ESCALA
1/200
S/E
PRANCHAS
01/07

DATA
ABR/2026
REVISÃO
02
ARQUIVO
-
PRANCHAS
01/07

MUNICÍPIO DE SOBRAL

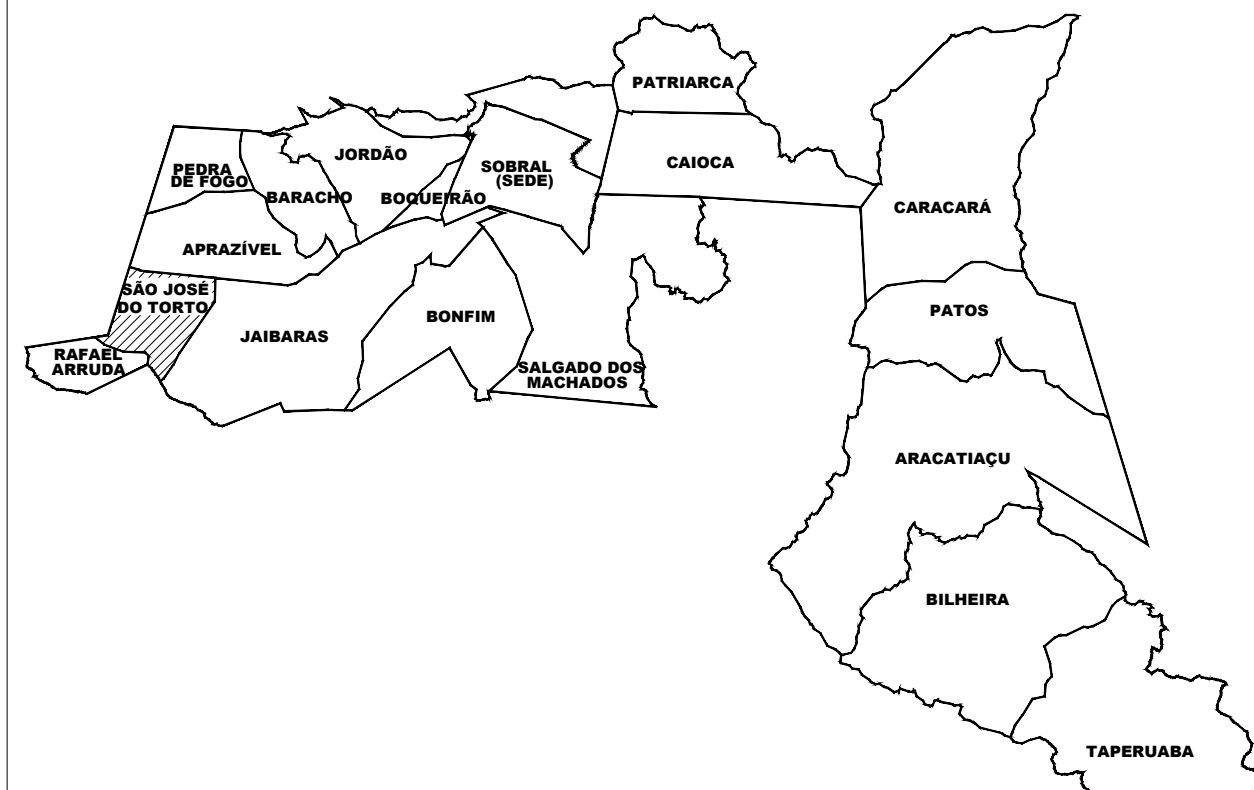


QUADRO DE ÁREA

ZOD

ÁREA DO TERRENO	4.800,00m²
ÁREA TOTAL CONSTRUIDA	1.626,18m²
ÁREA CONSTRUIDA BLOCO 01 (URGENCIA, EMERGENCIA, IMAGEM E PROCEDIMENTOS)	656,13m²
ÁREA CONSTRUIDA BLOCO 02 (INTERNAÇÃO, PARTO NORMAL E PROCEDIMENTOS)	929,63m²
ÁREA CONSTRUIDA PASSAELA	23,59m²
ÁREA CONSTRUIDA GUARITA	10,15m²
ÁREA CONSTRUIDA CASA DE RESÍDUOS	6,67m²
ÁREA DE COBERTA	1716,54m²
ÁREA PERMEAVEL (GRAMA: 1.022,33 + INTERTRAVADO: 1.736,61)	2.237,94m²

	ÍNDICES PROPOSTOS	ÍNDICES EXIGIDOS
TAXA DE OCUPAÇÃO	33,87%	70,00%
TAXA DE PERMEABILIDADE	46,62%	20%
ÍNDICE DE APROVEITAMENTO	0,33	1,5
ALTURA MÁXIMA DA EDIFICAÇÃO	7,47m	12,00m
RECUE DE FRENTE	6,62m	0,00m
RECUE DE FUNDOS	11,19m	3,00m
RECUE LATERAL	6,61m	1,50m

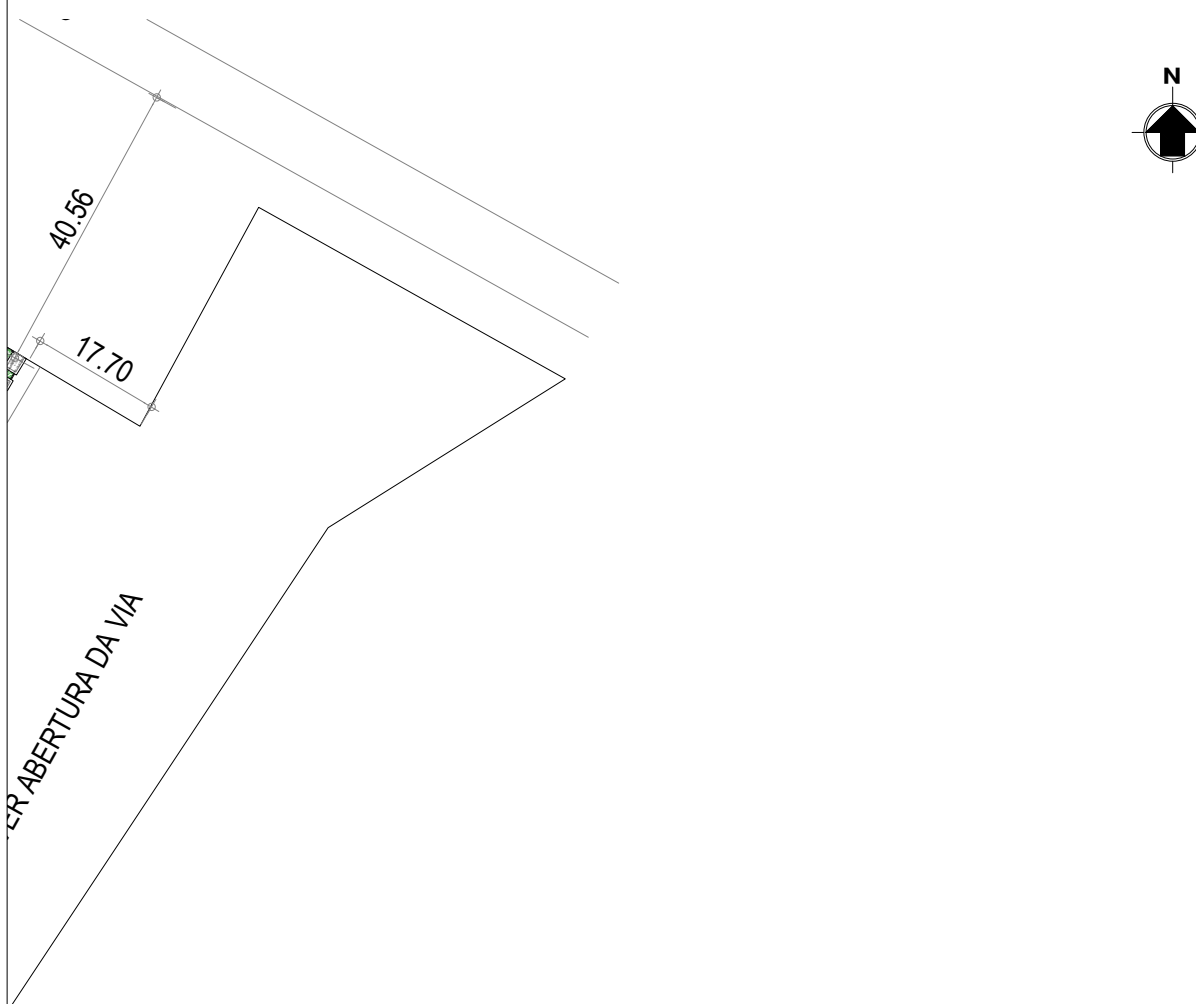

2^o PL DE SITUAÇÃO
S/E

SECRETARIA DE SAÚDE

PROJETO:
**PROJETO ARQUITETÔNICO
HOSPITAL DISTRICTAL - SÃO JOSÉ DO TORTO**

INTERESSADO:
PREFEITURA DE SOBRAL

ENDEREÇO:
Av Agenor Ribeiro, sede do Distrito de São José do Torto – Sobral/CE

MUNICÍPIO:
SOBRAL



SOBRAL
PREFEITURA

ASSUNTO:
IMPLANTAÇÃO LAYOUT
PL DE SITUAÇÃO

ESCALA
1/150
S/E



DATA
ABR/2026

REVISÃO
02

ARQUIVO

PRANCHA
02/07

1 IMPLANTAÇÃO LAYOUT
ESCALA 1/150

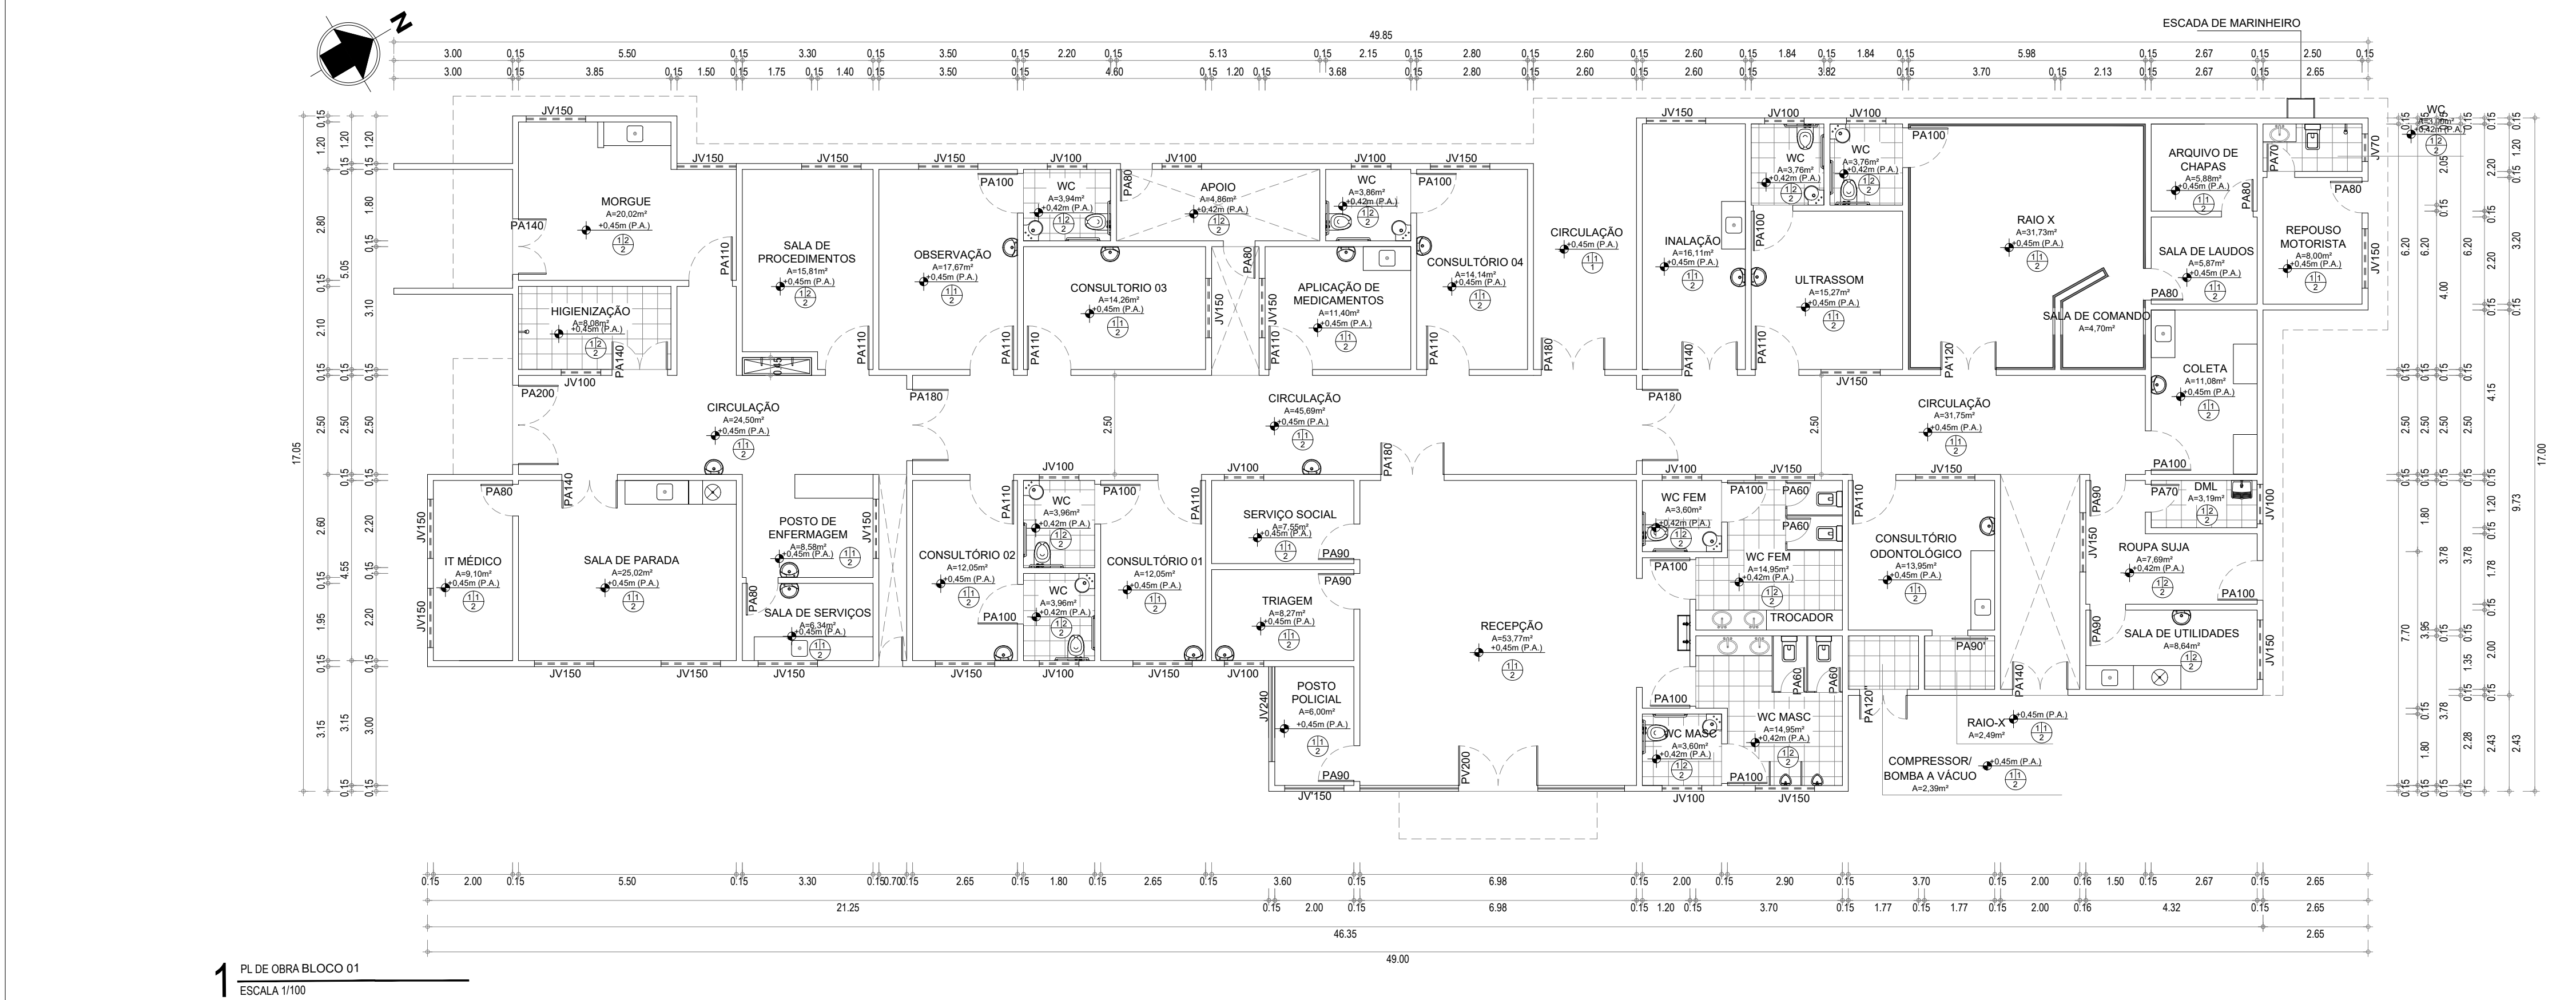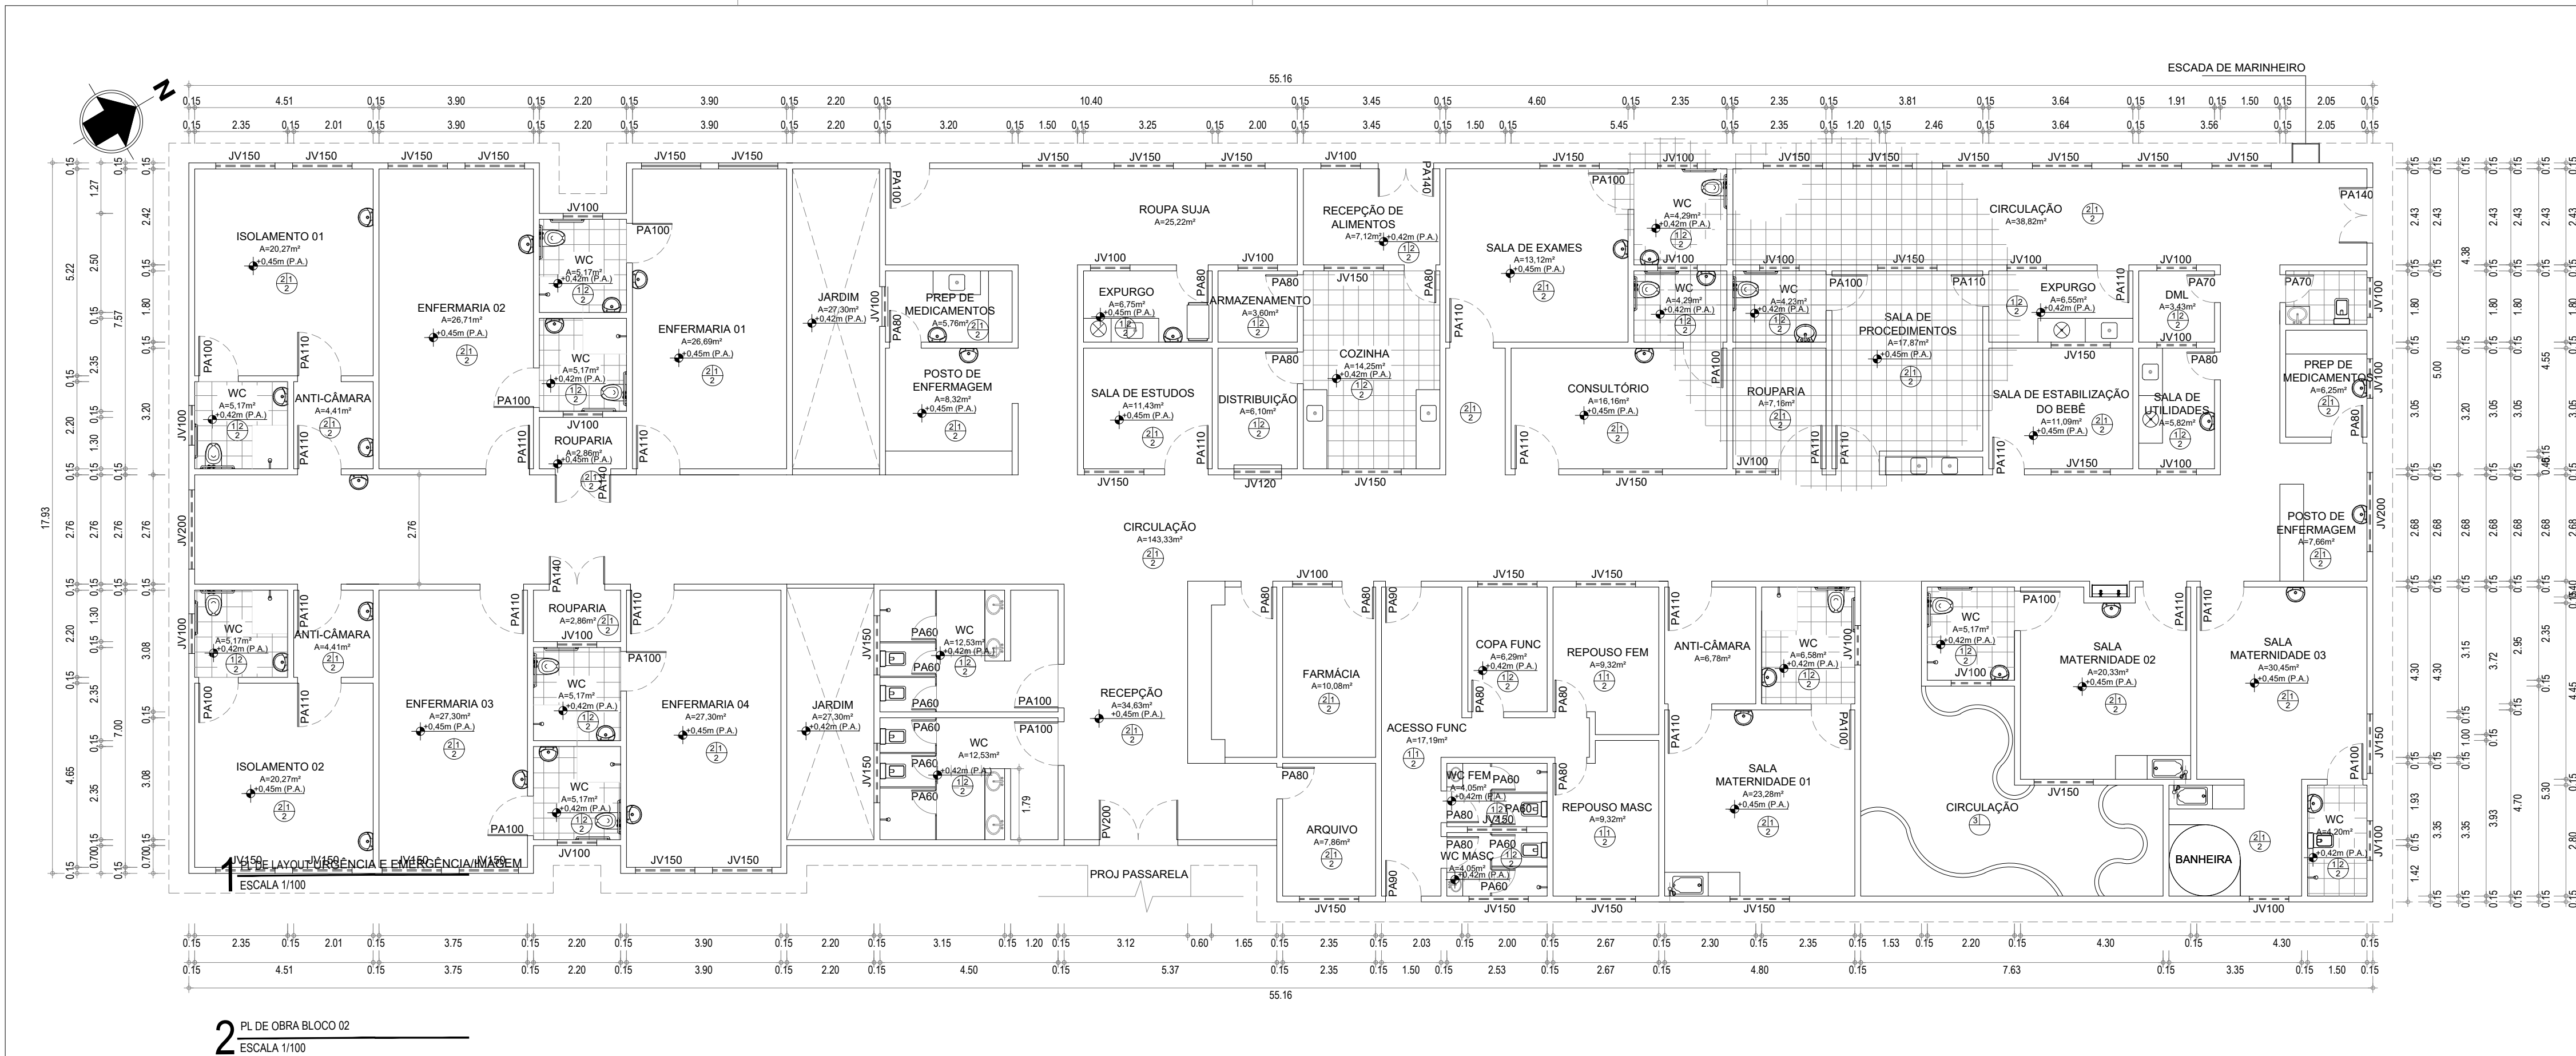

QUADRO DE ÁREA

ZOD

ÁREA DO TERRENO	4.800,00m²
ÁREA TOTAL CONSTRUÍDA	1.626,18m²
ÁREA CONSTRUÍDA BLOCO 01 (URGENCIA, EMERGENCIA, IMAGEM E PROCEDIMENTOS)	656,13m²
ÁREA CONSTRUÍDA BLOCO 02 (INTERNAÇÃO, PARTO NORMAL E PROCEDIMENTOS)	929,63m²
ÁREA CONSTRUÍDA PASSARELA	23,59m²
ÁREA CONSTRUÍDA GUARITA	10,15m²
ÁREA CONSTRUÍDA CASA DE RESÍDUOS	6,67m²
ÁREA DE COBERTA	1716,54m²
ÁREA PERMEÁVEL (GRAMA: 1.022,33 + INTERTRAVADO: 1.736,61)	2.237,94m²

	ÍNDICES PROPOSTOS	ÍNDICES EXIGIDOS
TAXA DE OCUPAÇÃO	33,87%	70,00%
TAXA DE PERMEABILIDADE	46,62%	20%
ÍNDICE DE APROVEITAMENTO	0,33	1,5
ALTURA MÁXIMA DA EDIFICAÇÃO	7,47m	12,00m
RECULO DE FRENTE	6,62m	0,00m
RECULO DE FUNDOS	11,19m	3,00m
RECULO LATERAL	6,61m	1,50m

LEGENDA REVESTIMENTOS

PISO

- 01 _ Porcelanato Acetinado Branco Borda Reta Interno 60x60cm, Com Rejuntamento para Porcelanato na cor Branca
- 02 _ Piso Vinílico em Manta, Revestimento vinílico em manta, do tipo homogêneo e condutivo, com camada inferior condutora na tonalidade Bege. A instalação deverá ser executada sobre fitas de cobre destinadas ao aterramento, devendo ser seguidas de forma estrita todas as recomendações e instruções fornecidas pelo fabricante.
- 03 _ Piso Industrial Natural, modulado 1m x 1m, com junta plástica.
- 04 _ Piso em Bloco Intertravado de Concreto na cor Natural e Paginação do tipo escama de peixe.
- 05 _ Grama Natural Tipo Esmeralda para Áreas Permeáveis (Canteiros)
- 06 _ Calçada em Concreto Vassourado com junta de Dilatação a cada 1m.

PAREDE

- 01 _ Paredo emassada e pintada com tinta acrílica semibriho na cor a definir
- 02 _ Porcelanato Acetinado Branco Borda Reta Interno 60x60cm, Com Rejuntamento para Porcelanato na cor Branca
- 03 _ Paredo pintado com tinta epóxi, na cor branca. Obedecer as regras do fabricante para sua aplicação.
- Obs.: Instalar Bate-Maca em PVC, na cor Bege toda a extensão das Circulações, exceto dentro dos ambientes.
- Obs.: A bariotagem das salas de imagem deverá obedecer as regras do fabricante e no que diz respeito a segurança do profissional e do paciente.

TETO

- 01 _ Laje de concreto rebocada, com pintura látex branco neve
- 02 _ Forro falso em gesso, emassado e pintado na cor branco neve.

QUADRO DE ESQUADRIAS

PORTAS

Nº	DIM. (LxH)	MATERIAL	TIPO	QUANT.
PN320	3.20X2.50	PORTA NYLOFOR	ABRIR (2F)	01
PV200	2.00X2.50	PORTA ALUMINIO E VIDRO	ABRIR (2F)	02
PA200	2.00X2.10	PORTA ALUMINIO	ABRIR (2F)	01
PA180	1.80X2.10	PORTA ALUMINIO E VIDRO	ABRIR (2F)	04
PA140	1.40X2.10	PORTA ALUMINIO	ABRIR (2F)	08
PA120	1.20X2.10	PORTA DE CHUMBO RADIOLOGICA	ABRIR (2F)	01
PA120'	1.20X1.70	PORTA ALUMINIO	ABRIR (2F)	07
PA110	1.10X2.10	PORTA ALUMINIO	ABRIR (1F)	31
PA100	1.00X2.10	PORTA ALUMINIO	ABRIR (1F)	26
PA90	0.90X2.10	PORTA ALUMINIO	ABRIR (1F)	08
PA90'	0.90X2.10	PORTA DE CHUMBO RADIOLOGICA	CORRER (1F)	01
PA80	0.80X2.10	PORTA ALUMINIO	ABRIR (1F)	23
PA70	0.70X2.10	PORTA ALUMINIO	ABRIR (1F)	05
PA60	0.60X1.60	PORTA ALUMINIO	ABRIR (1F)	14

*Dobradiças com Rolamento 33.1/2x3" até 60kg em Aço Inox Polido
**Puxadores de portas em Aço Inox Polido

JANELAS

Nº	DIM. (LxHxP)	MATERIAL	TIPO	QUANT.
JV70	0.70X0.50X1.60	JANELA EM ALUMINIO BRANCO E VIDRO	CORRER	01
JV100	1.00X0.50X1.60	JANELA EM ALUMINIO BRANCO E VIDRO	CORRER	39
JV100	1.00X1.10X1.00	JANELA EM ALUMINIO BRANCO E VIDRO	CORRER	01
JV150	1.50X1.10X1.00	JANELA EM ALUMINIO BRANCO E VIDRO	CORRER	01
JV200	2.00X1.10X1.50	JANELA EM ALUMINIO BRANCO E VIDRO	CORRER	01
JV150	1.50X0.60X1.50	JANELA EM ALUMINIO BRANCO E VIDRO	CORRER	63
JV200	2.00X0.50X1.60	JANELA EM ALUMINIO BRANCO E VIDRO	CORRER	02
JV240	2.40X1.10X1.00	JANELA EM ALUMINIO BRANCO E VIDRO	CORRER	01
JV120	1.20X1.10X1.00	JANELA EM ALUMINIO BRANCO E VIDRO	CORRER	01

SECRETARIA DE SAÚDE

PROJETO:

PROJETO ARQUITETÔNICO
HOSPITAL DISTRITAL - SÃO JOSÉ DO TORTO

INTERESSADO:

PREFEITURA DE SOBRAL

ENDEREÇO:

Av Agenor Ribeiro, sede do Distrito de São José do Torto - Sobral/CE

MUNICÍPIO:

SOBRAL



ASSUNTO:
PL DE OBRA BLOCO 01
PL DE OBRA BLOCO 02

ESCALA

1/100


1/100

DATA
ABR/2026

REVISÃO
02

ARQUIVO

PRANCHA
03/07

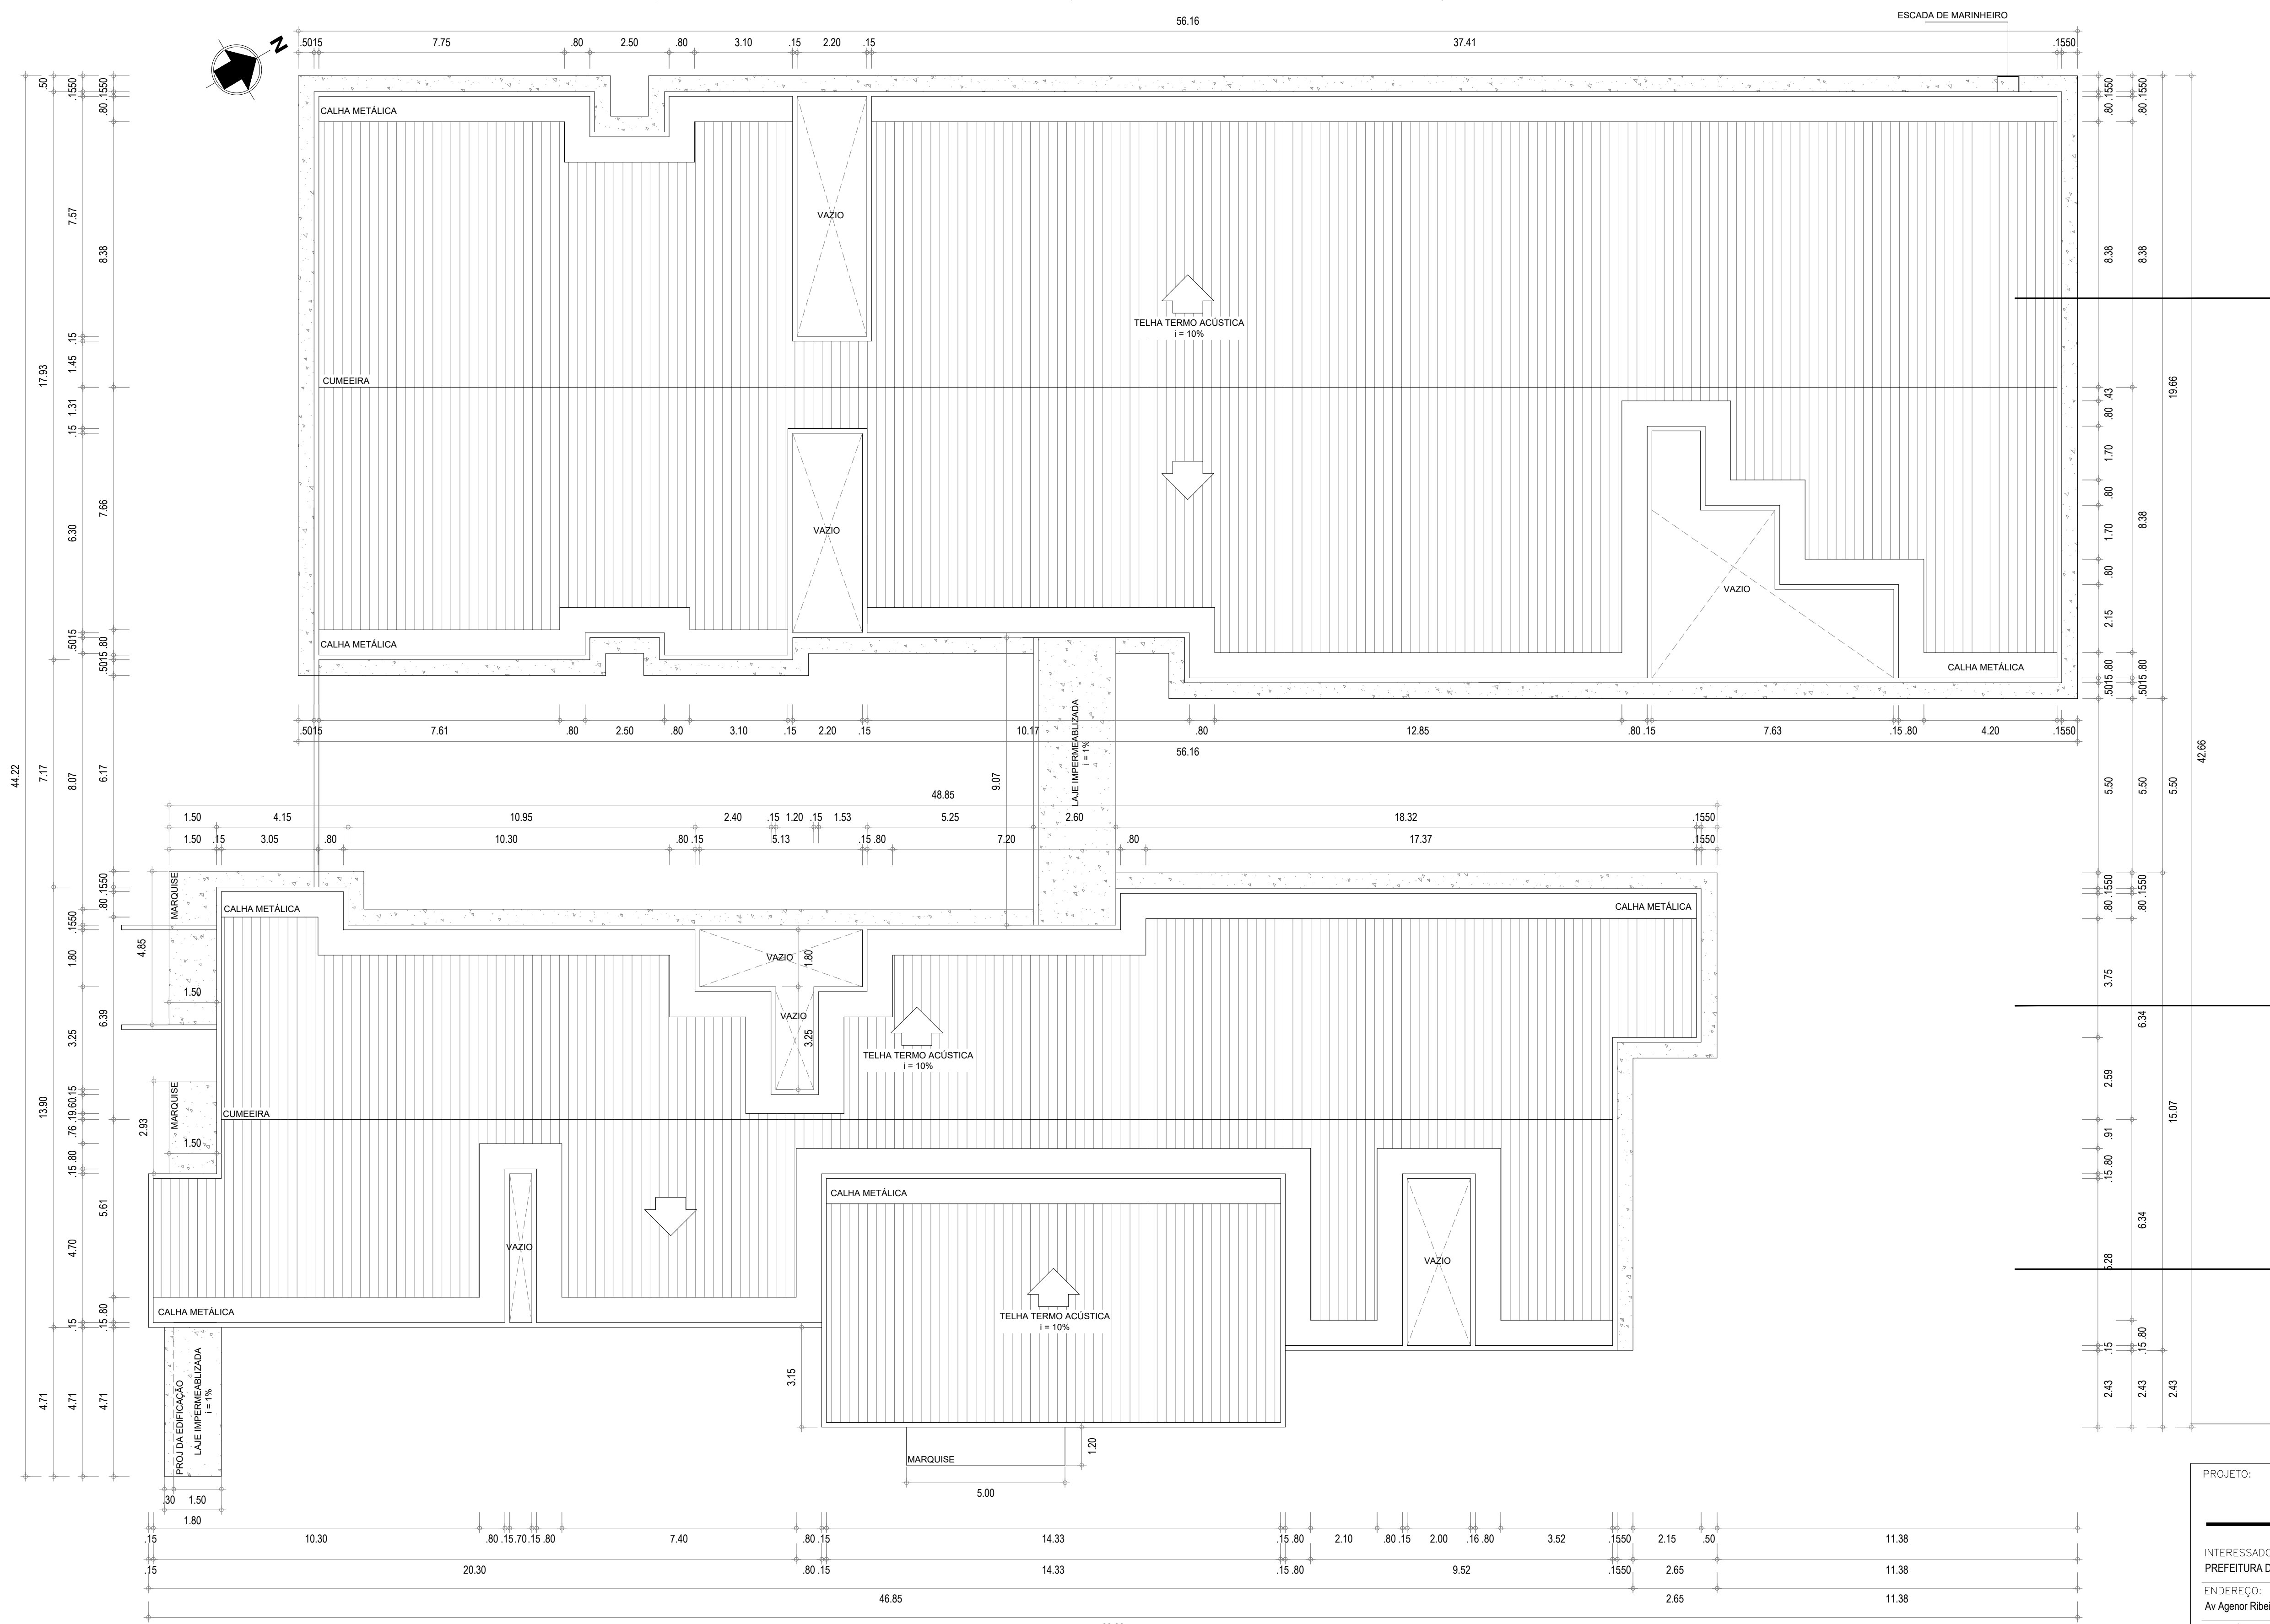

1 PL DE COBERTA
ESCALA 1/100

SECRETARIA DE SAÚDE

PROJETO:		
PROJETO ARQUITETÔNICO HOSPITAL DISTRITAL - SÃO JOSÉ DO TORTO		
INTERESSADO:		
PREFEITURA DE SOBRAL		
ENDEREÇO:		
Av Agenor Ribeiro, sede do Distrito de São José do Torto - Sobral/CE		
MUNICÍPIO:		
SOBRAL		
ASSUNTO:		ESCALA
PL DE COBERTA		1/100
DATA	REVISÃO	ARQUIVO
ABR/2026	02	-
		PRANCHA
		04/07

1 CORTE AA
ESCALA 1/100

2 CORTE BB
ESCALA 1/100

3 CORTE CC
ESCALA 1/100

4 CORTE DD
ESCALA 1/100

4 CORTE EE
ESCALA 1/100

SECRETARIA DE SAÚDE

PROJETO:

PROJETO ARQUITETÔNICO
HOSPITAL DISTRITAL - SÃO JOSÉ DO TORTO

INTERESSADO:

PREFEITURA DE SOBRAL

ENDEREÇO:

Av Agenor Ribeiro, sede do Distrito de São José do Torto – Sobral/CE

MUNICÍPIO:

SOBRAL



SOBRAL
PREFEITURA

ASSUNTO:

CORTE AA

CORTE BB

CORTE CC

CORTE DD

CORTE EE

ESCALA

1/100

1/100

1/100

1/100


1/100

DATA
ABR/2026


REVISÃO
02

ARQUIVO


PRANCHA
05/07

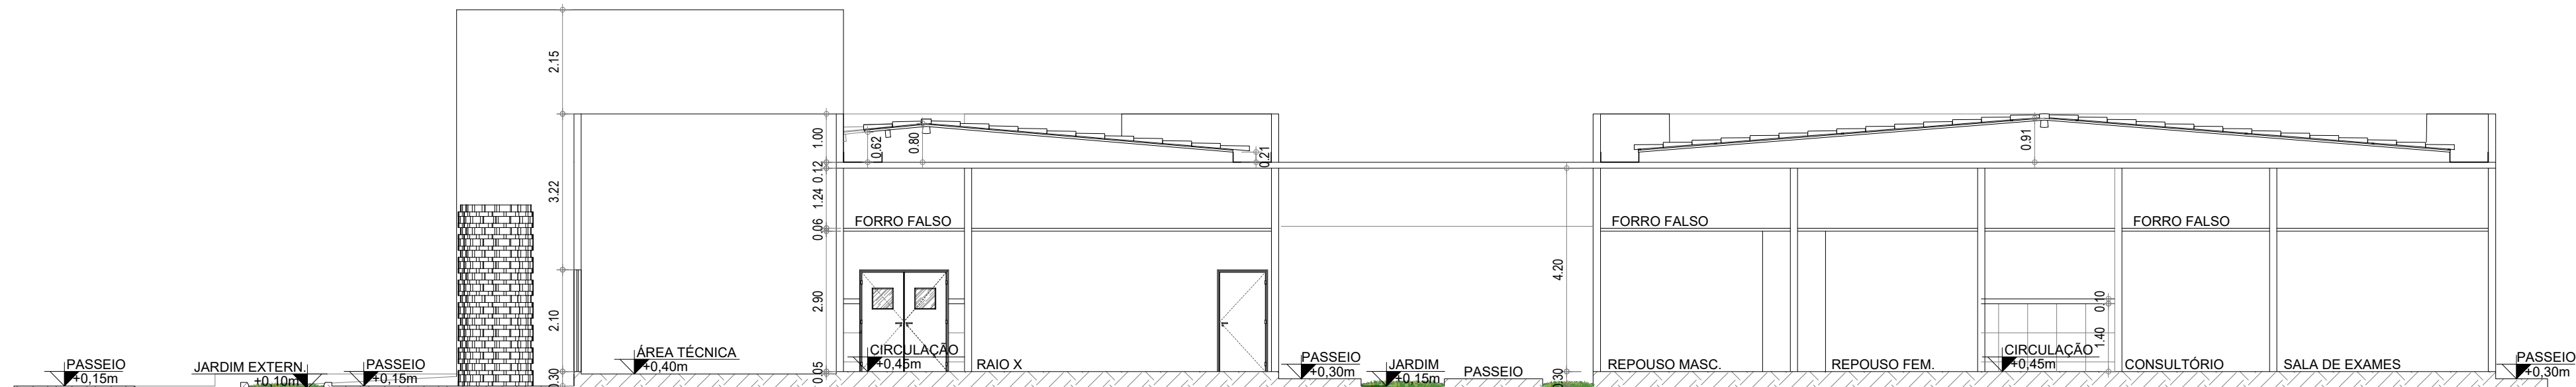


1 CORTE FF
ESCALA 1/100

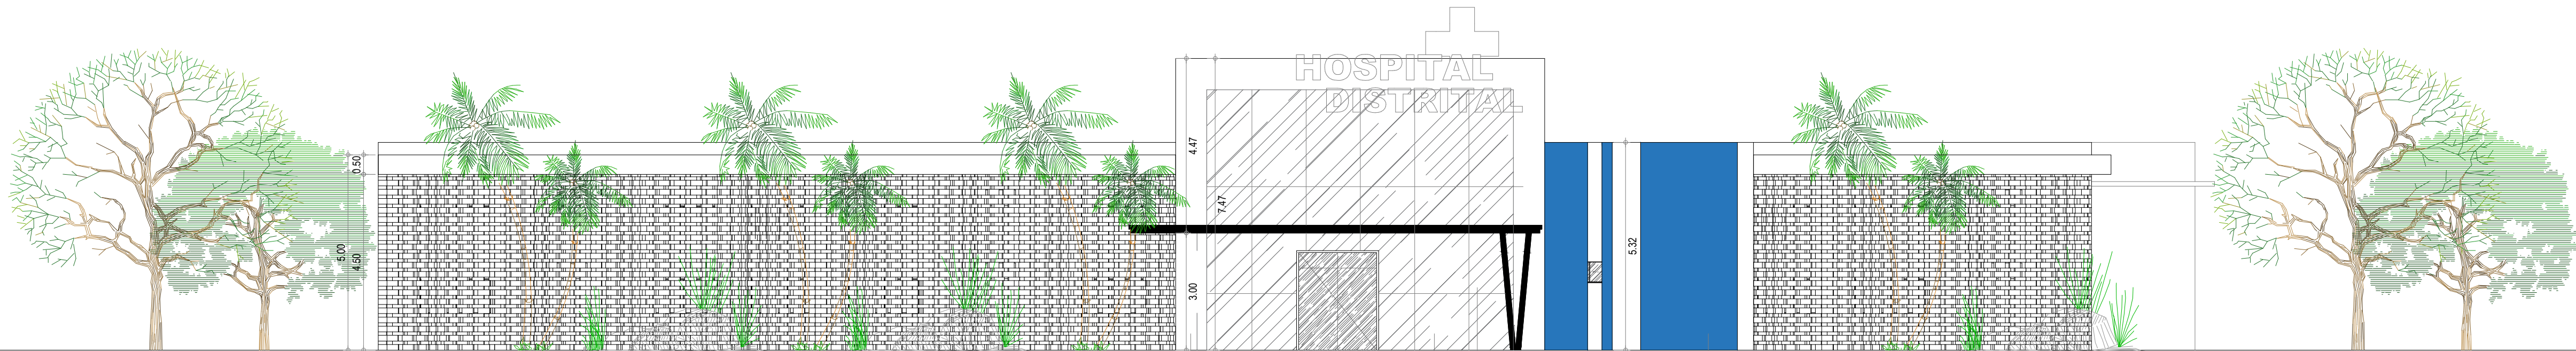


2 FACHADA PRINCIPAL
ESCALA 1/100

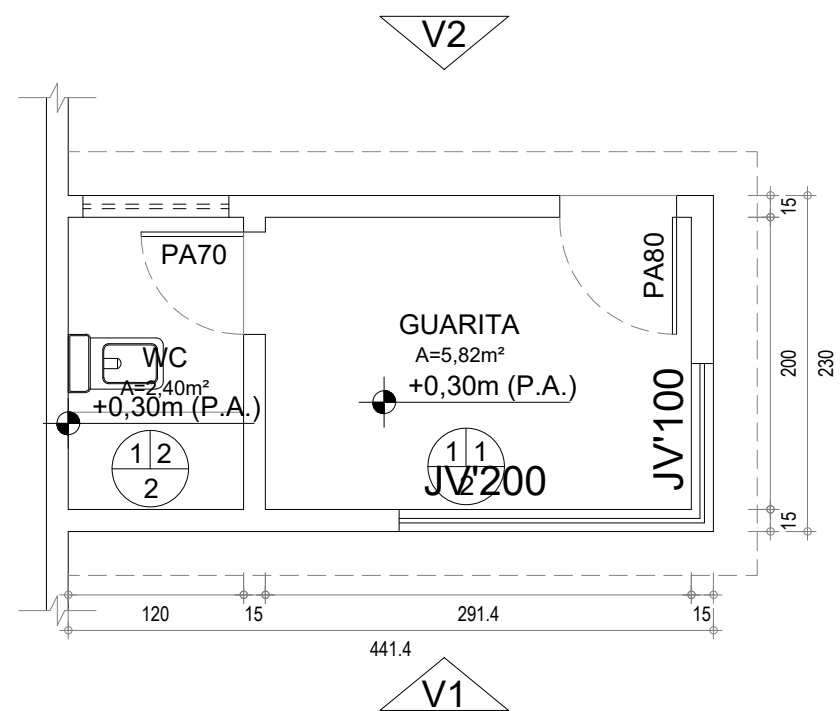


3 PL GUARITA
ESCALA 1/50

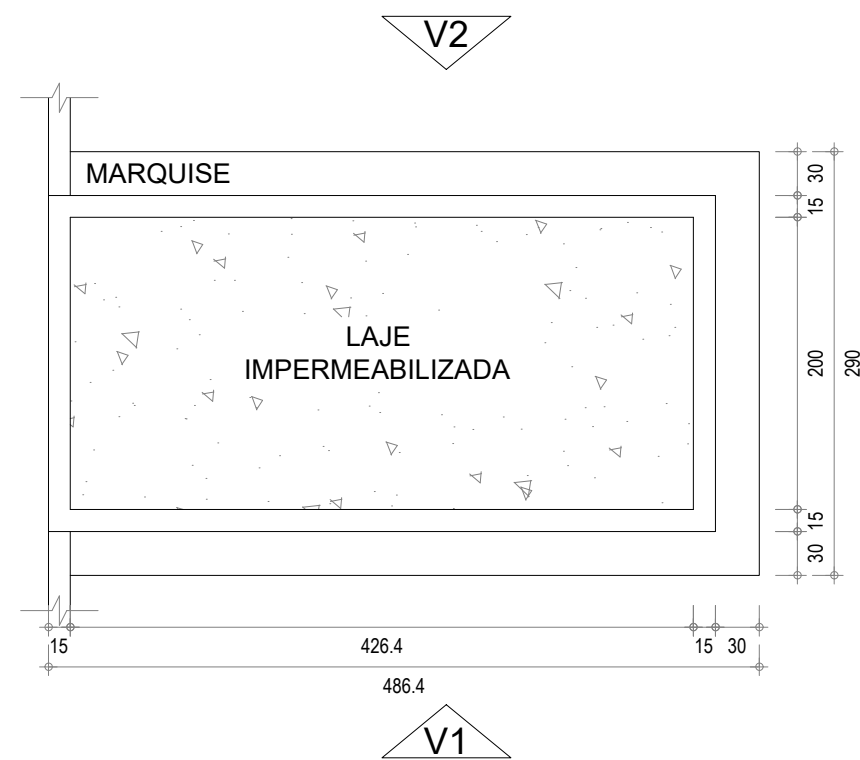


4 PL DE COBERTA GUARITA
ESCALA 1/50

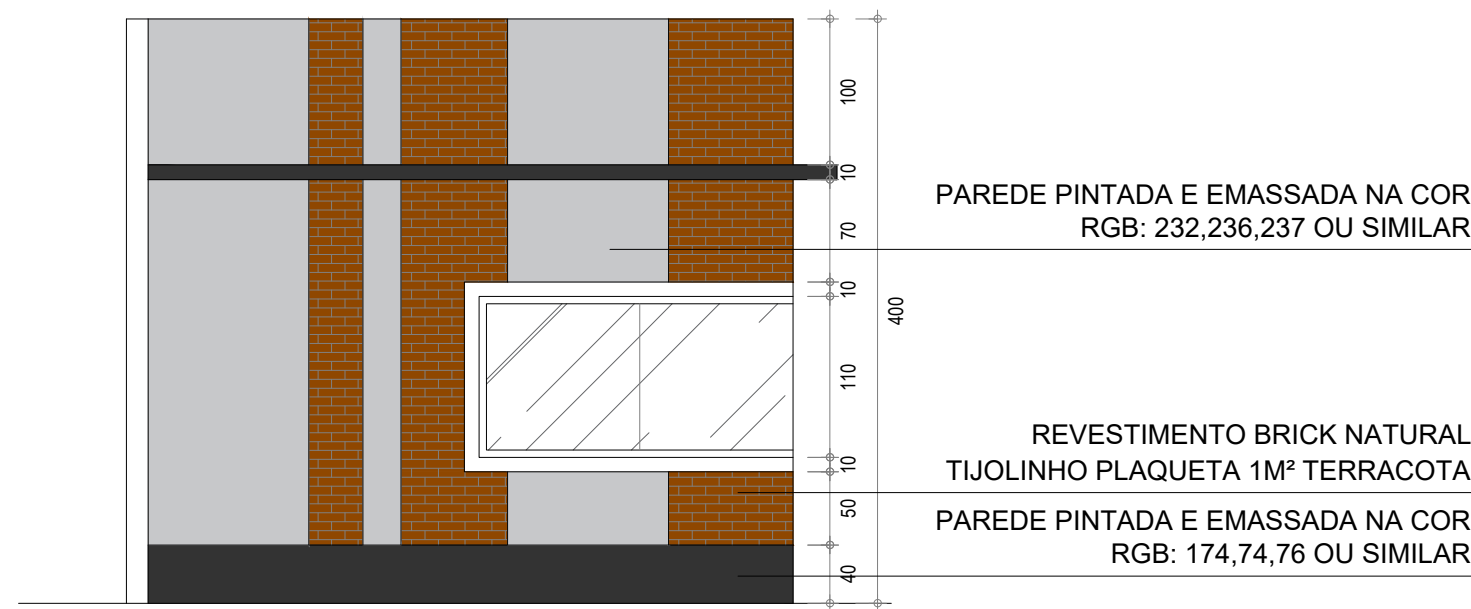

5 VISTA 01 GUARITA
ESCALA 1/50

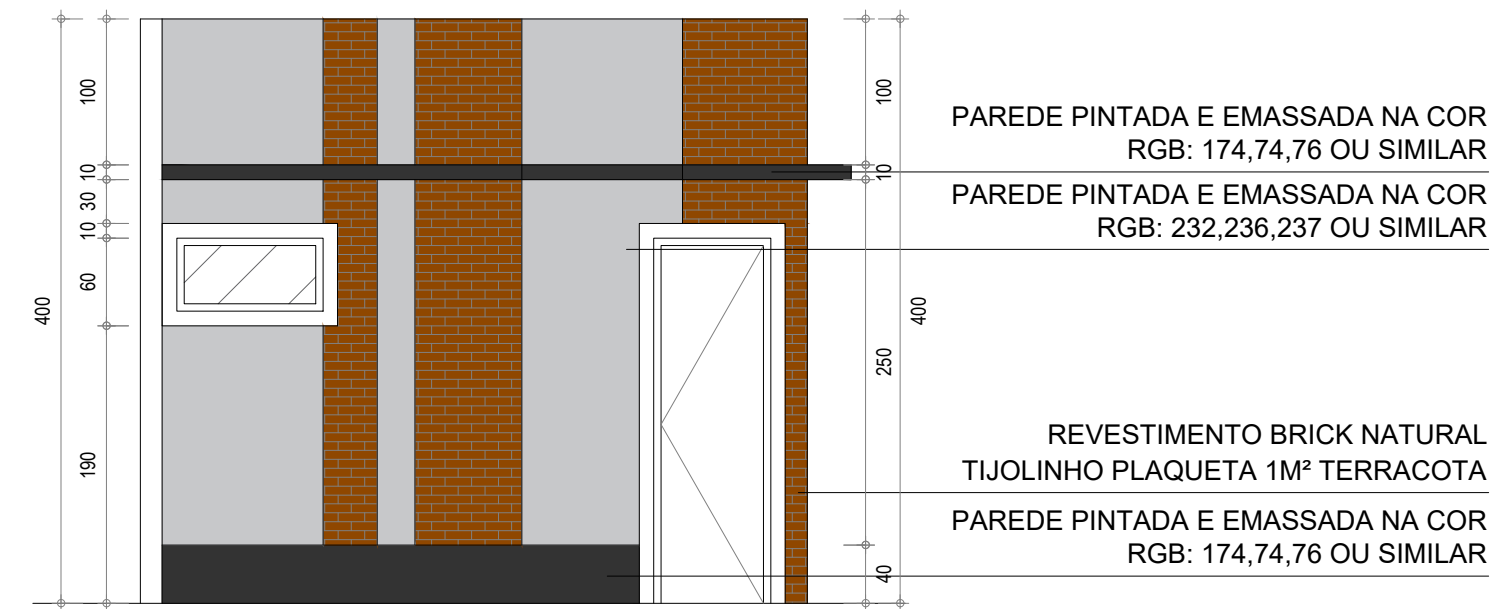


6 VISTA 02 GUARITA
ESCALA 1/50

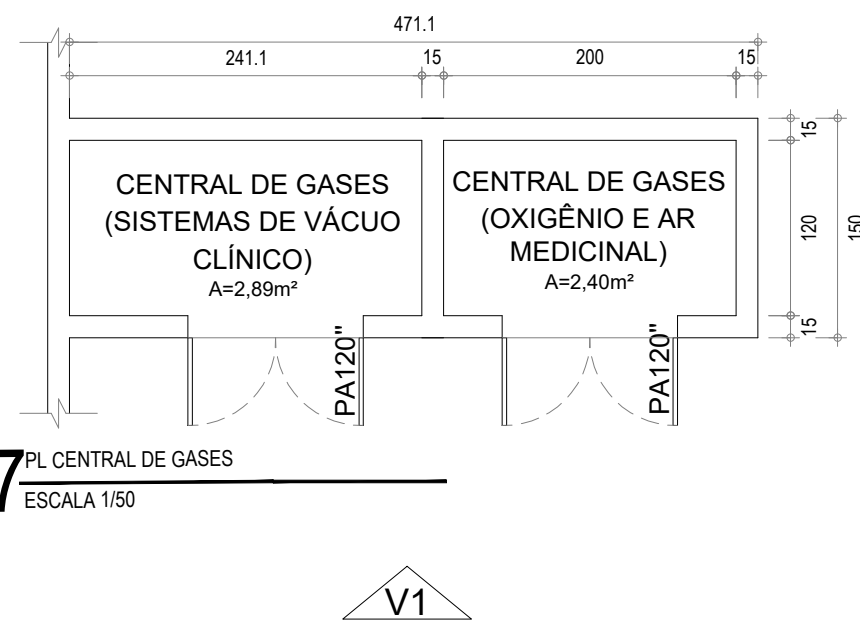

7 PL CENTRAL DE GASES
ESCALA 1/50



8 PL DE COBERTA CENTRAL DE GASES
ESCALA 1/50

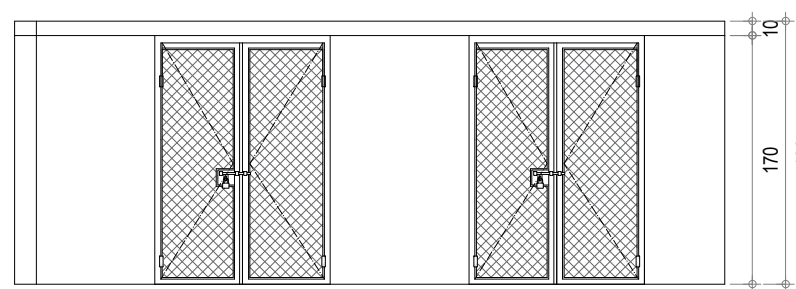

9 VISTA 01 CENTRAL DE GASES
ESCALA 1/50

SECRETARIA DE SAÚDE

PROJETO:
PROJETO ARQUITETÔNICO
HOSPITAL DISTRITAL - SÃO JOSÉ DO TORTO

INTERESSADO:
PREFEITURA DE SOBRAL
ENDEREÇO:
Av Agenor Ribeiro, sede do Distrito de São José do Torto – Sobral/CE
MUNICÍPIO:
SOBRAL



ASSUNTO:
CORTE FF
FACHADA PRINCIPAL
DET GUARITA
DET CENTRAL DE GASES


ESCALA
1/100
1/100
1/50
1/50

DATA
ABR/2026



REVISÃO
02

ARQUIVO



PRANCHA
06/07

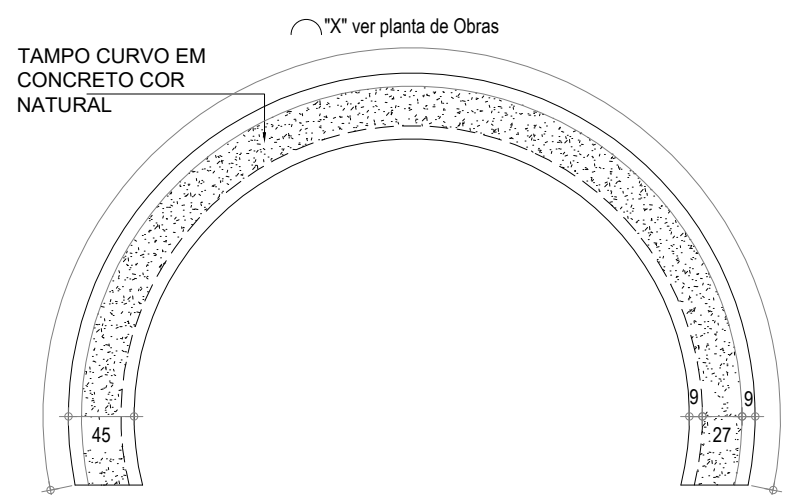


1 DET BANCOS
ESCALA 1/50

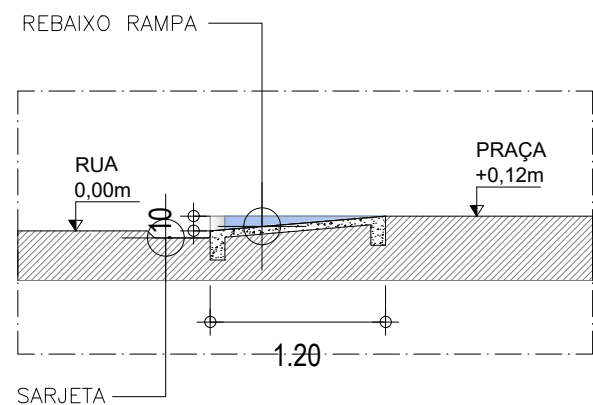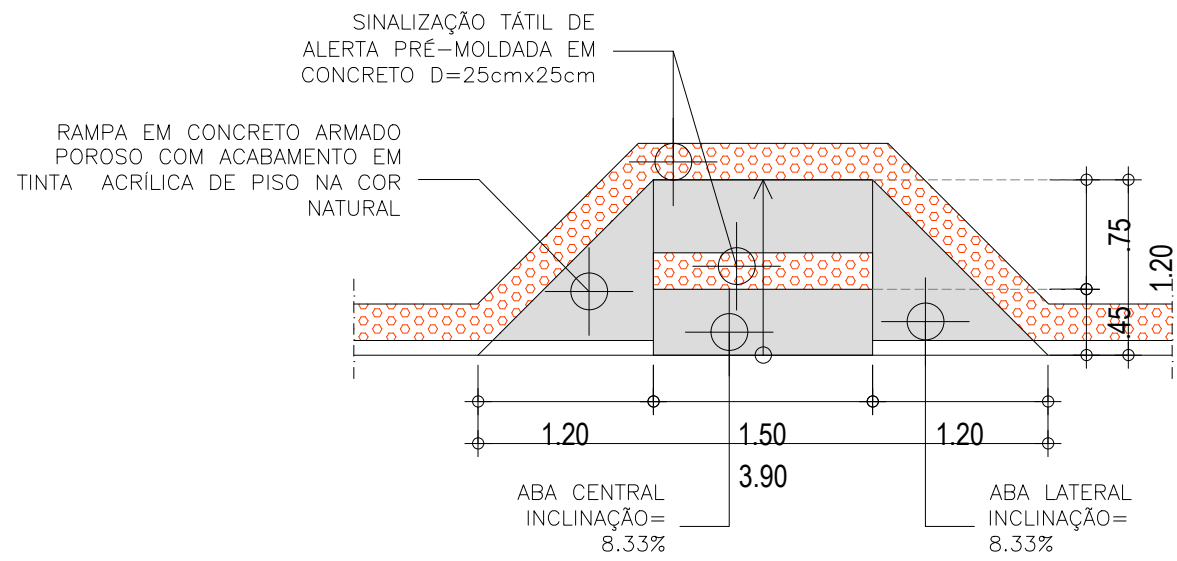

2 DET RAMPAS
ESCALA 1/50

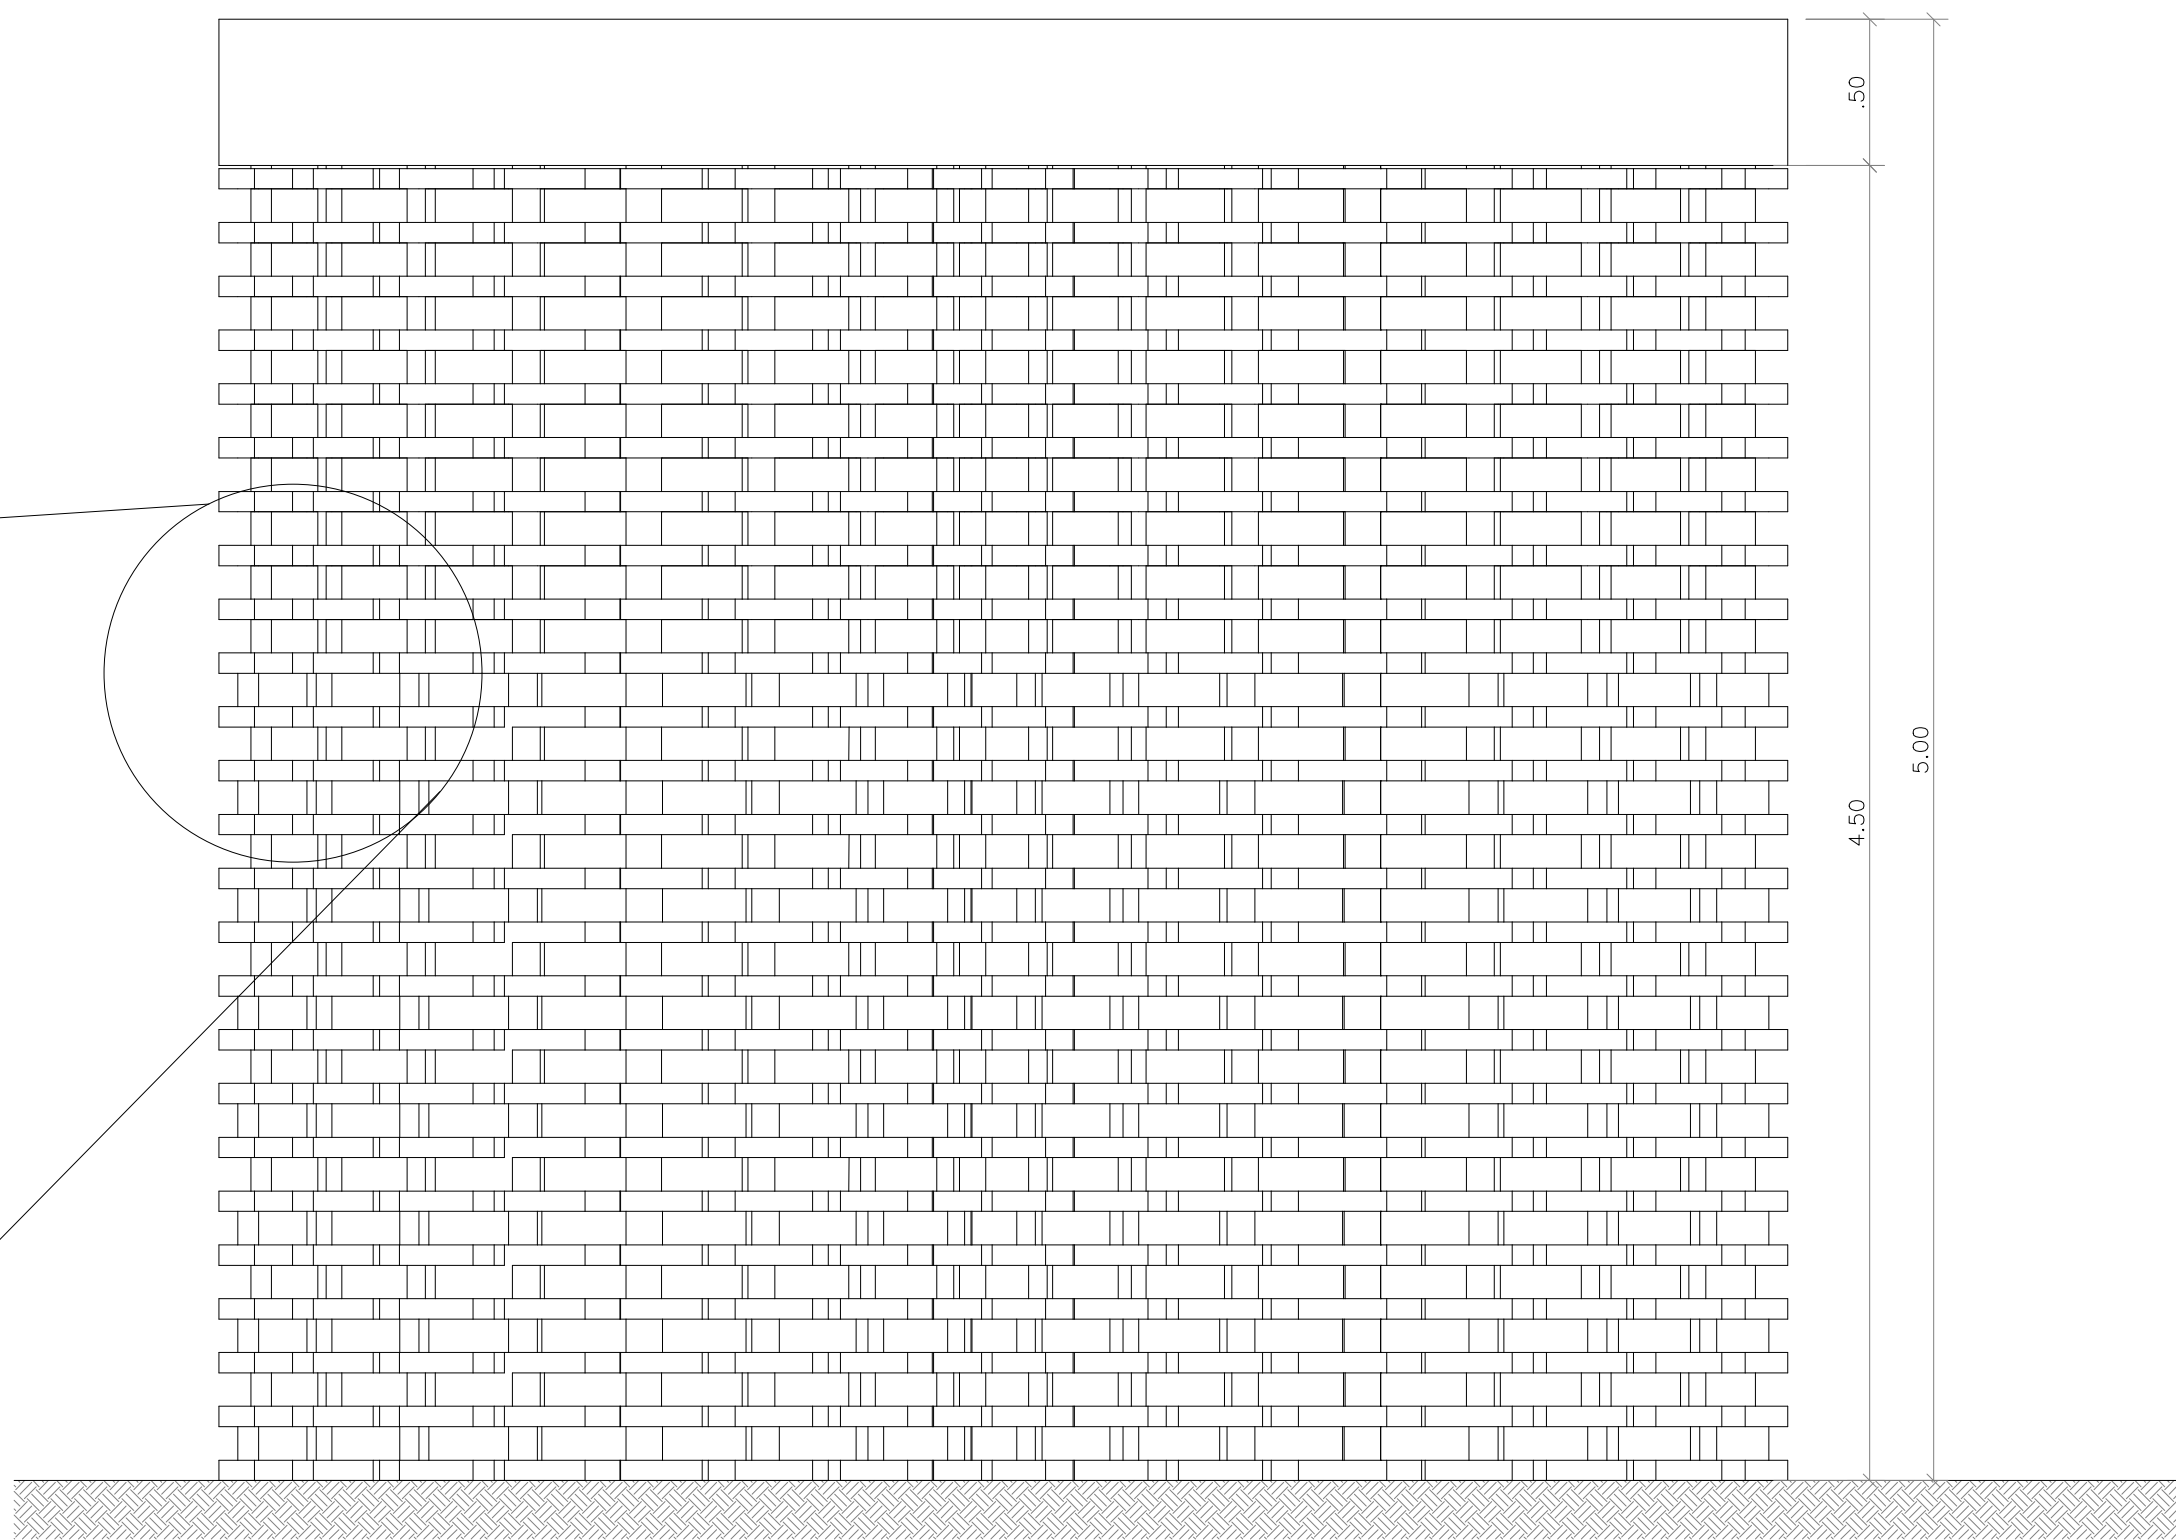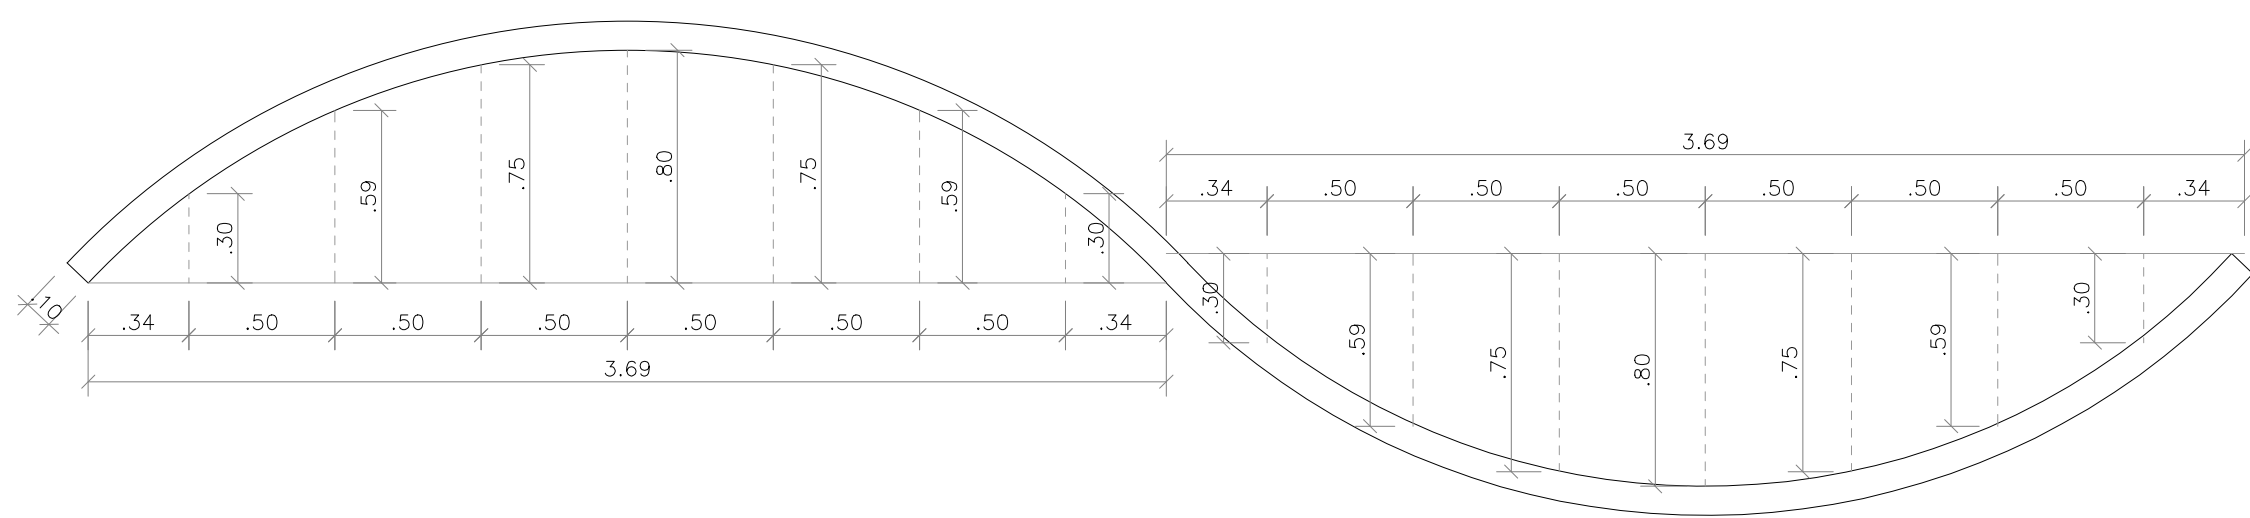

3 DET PAREDE EM TUOLINHO
ESCALA 1/25

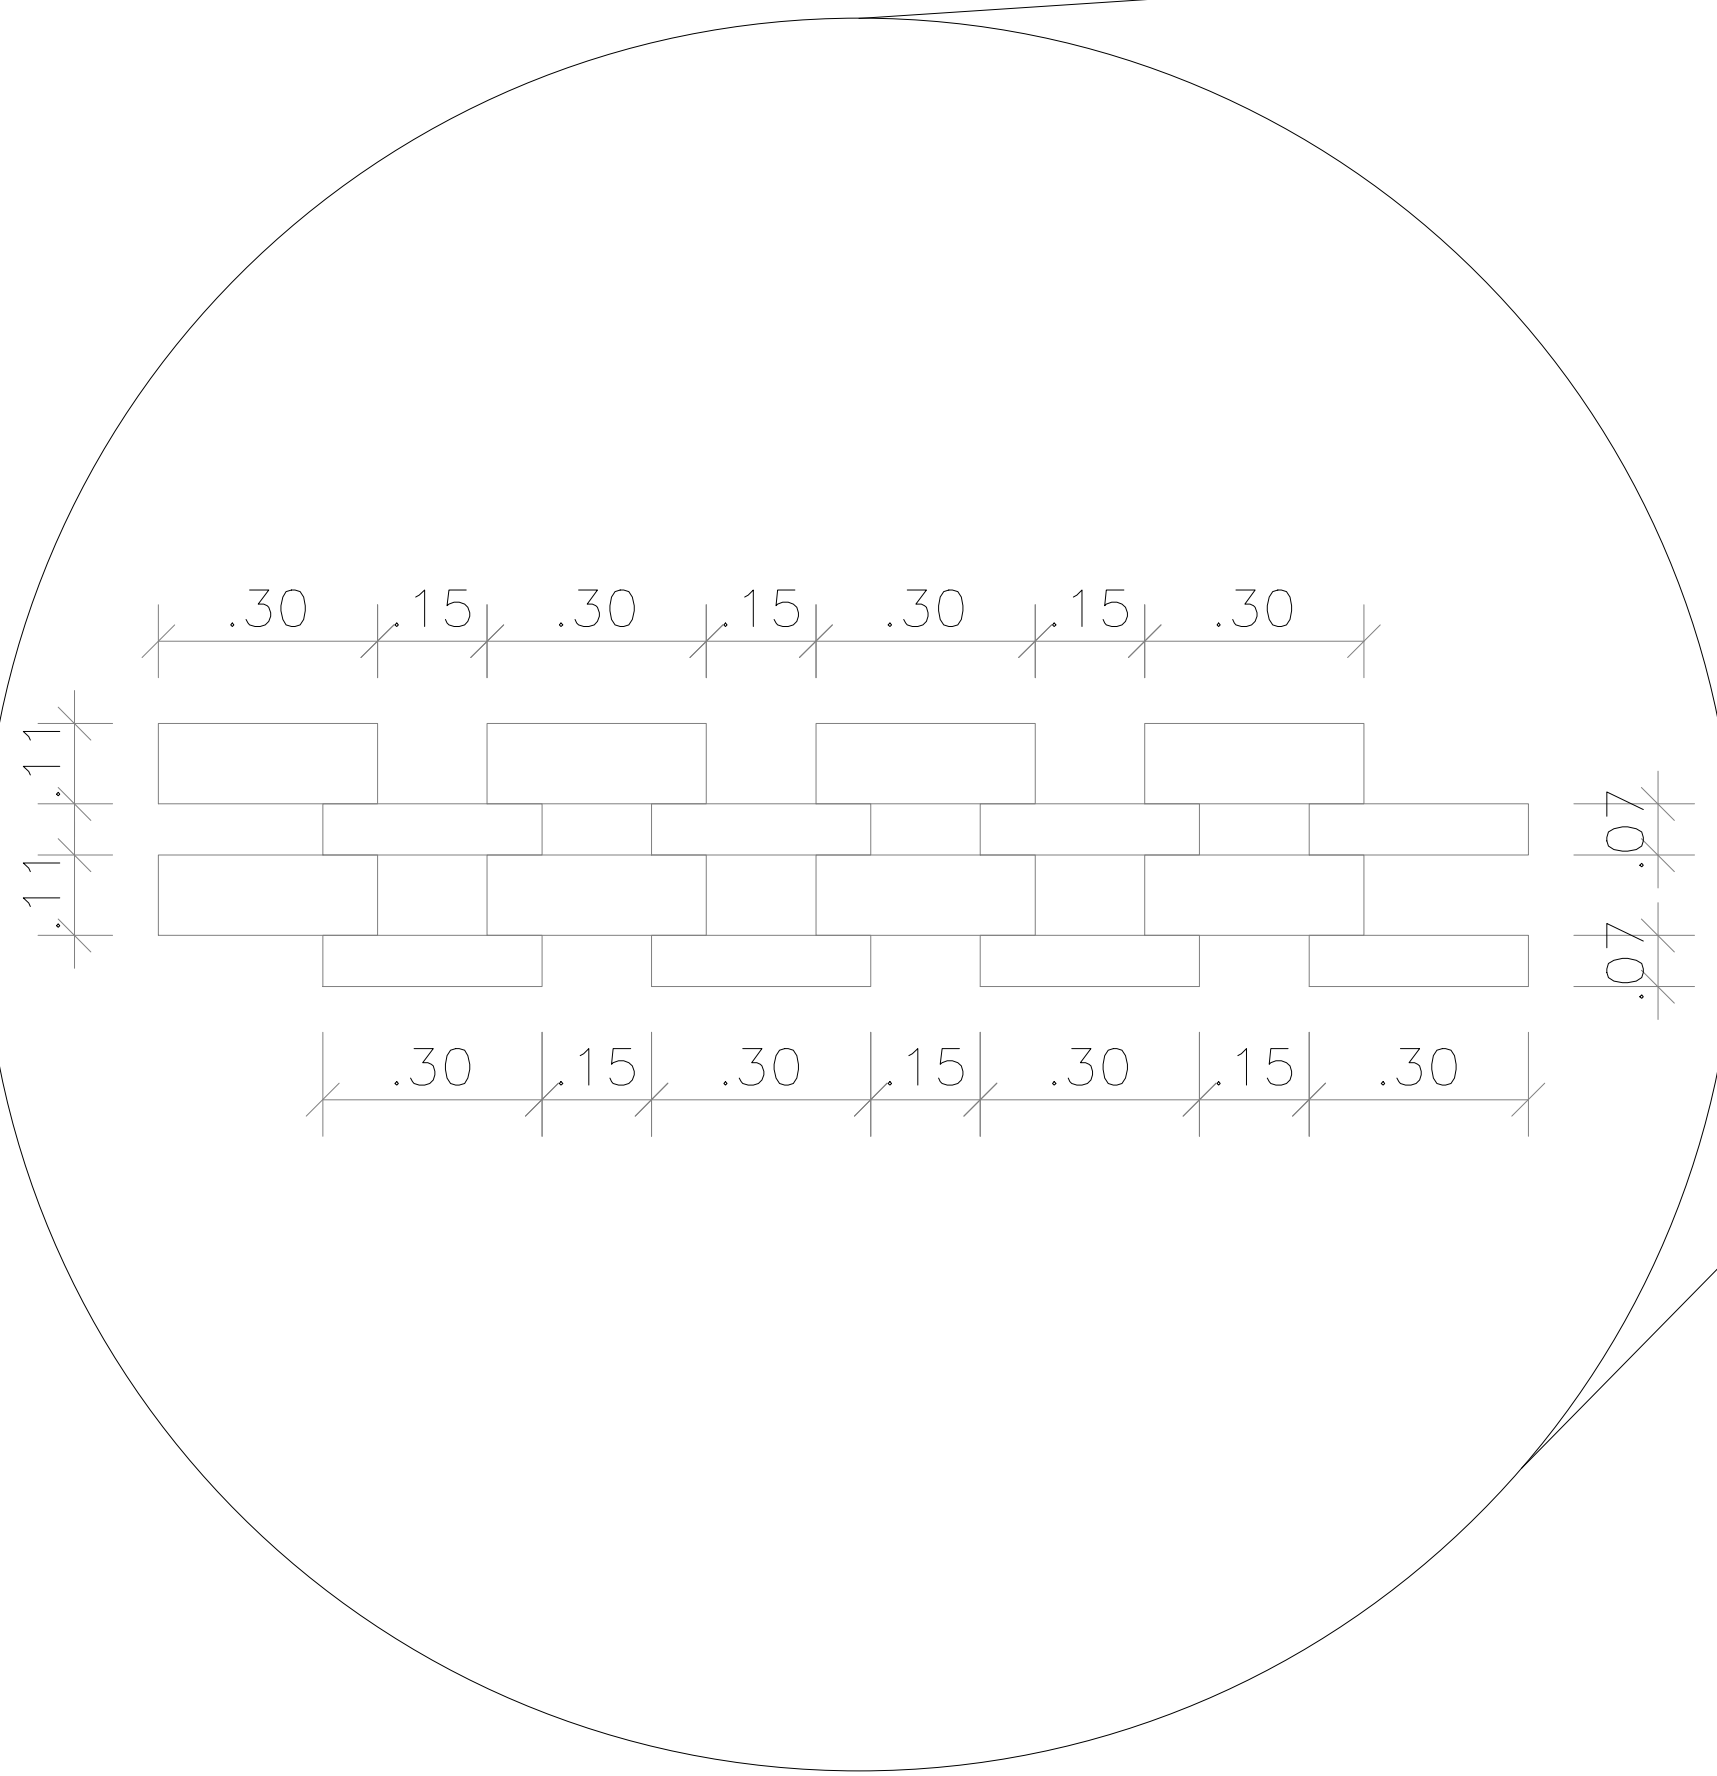



SECRETARIA DE SAÚDE

PROJETO: **PROJETO ARQUITETÔNICO**
HOSPITAL DISTRITAL - SÃO JOSÉ DO TORTO

INTERESSADO:
PREFEITURA DE SOBRAL
ENDEREÇO:
Av Agenor Ribeiro, sede do Distrito de São José do Torto - Sobral/CE
MUNICÍPIO:
SOBRAL

ASSUNTO: **DETALHAMENTO**
ESCALA: **INDICADA**
PRANCHA: **07/07**

DATA: **ABR/2026**
REVISÃO: **02**
ARQUIVO: **-**

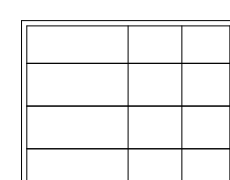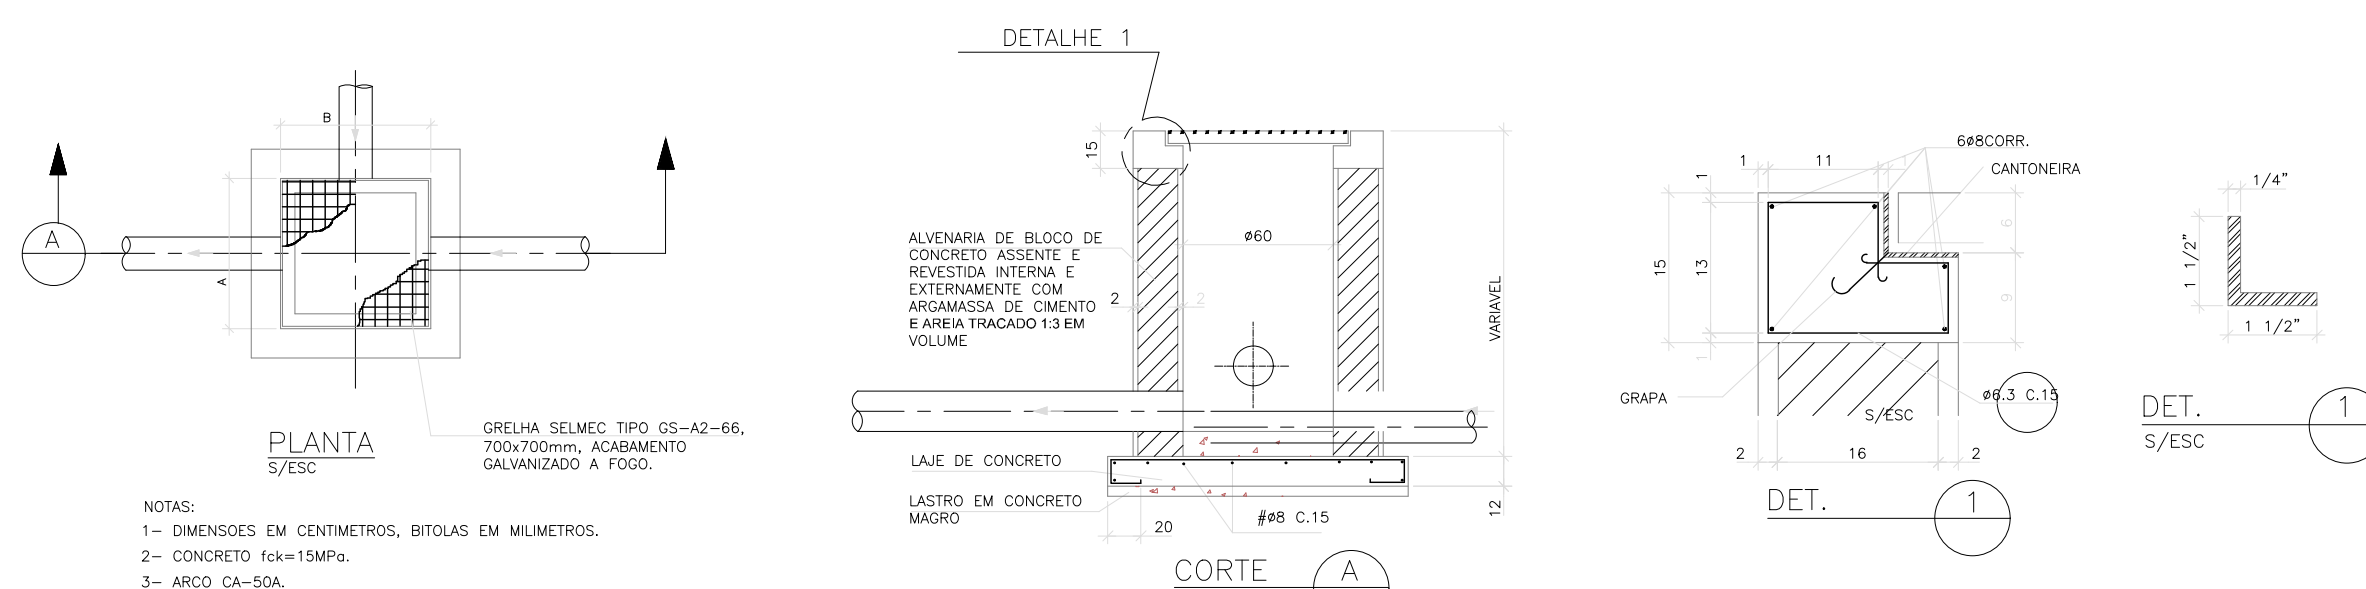

Vicente de Paulo
da Silva
Costa:01102139
394

PLANTA BAIXA
ESCALA 1/100

SEINFRA - SECRETARIA DA INFRAESTRUTURA

PROJETO: PROJETO DE ÁGUAS PLUVIAIS
HOSPITAL DISTRITAL JAIBARAS

INTERESSADO:
PREFEITURA DE SOBRAL

ENDEREÇO:

MUNICÍPIO:
SOBRAL-CE

100



DESENHOS DA PRANCHA

PL. BAIXA


LEGENDA

ESCALA
INDICADA

DATA
FEB/00


1

AND
CO.PLUV
ÚN

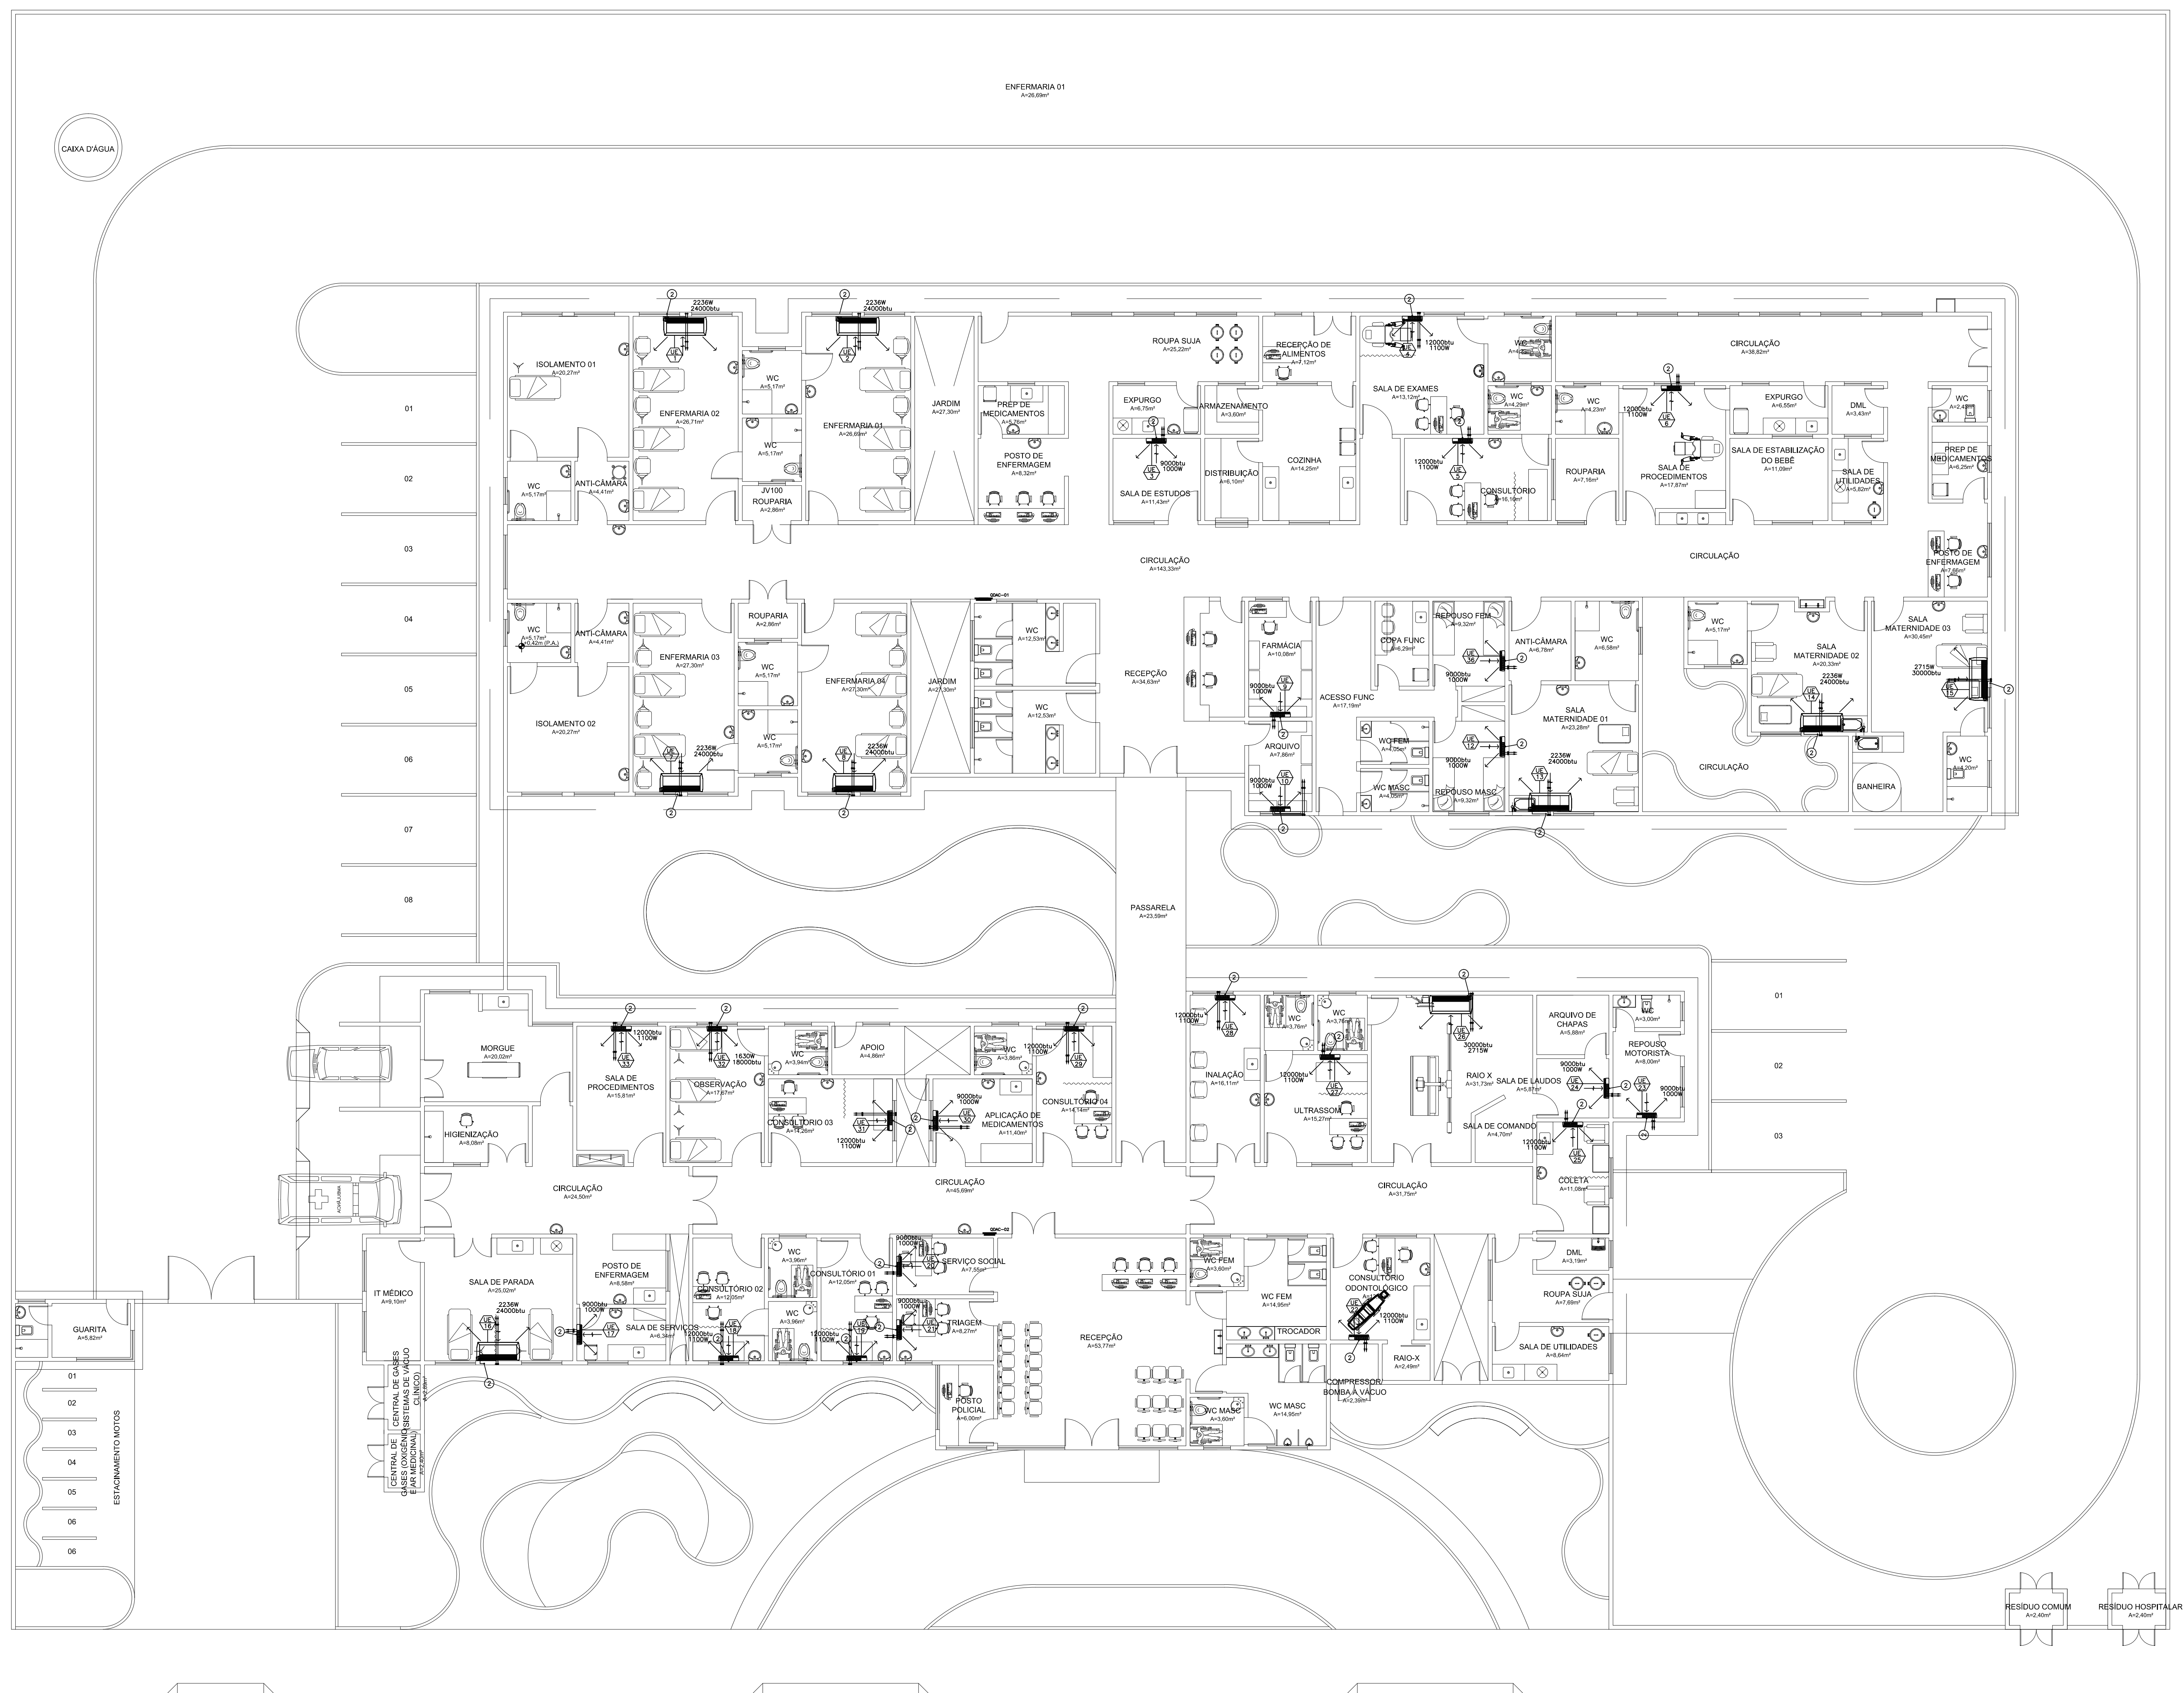


PLANTA BAIXA - CLIMATIZAÇÃO

ESCALA 1:100

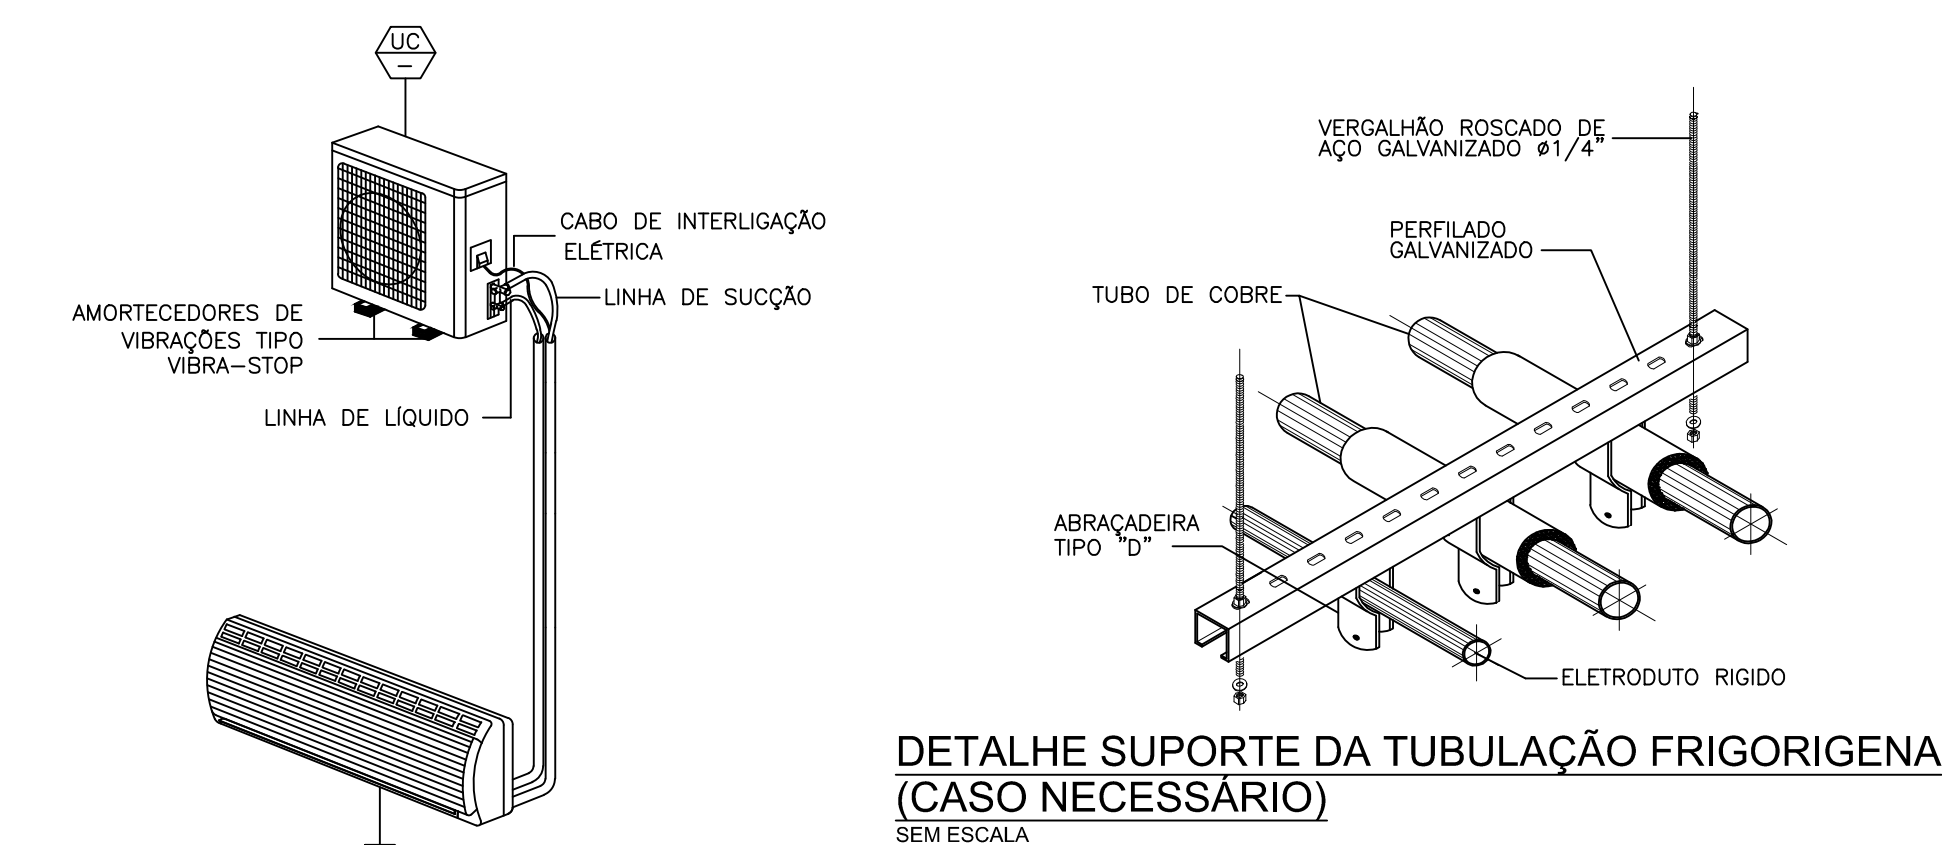

DETALHE INSTALAÇÃO SPLIT DE PAREDE

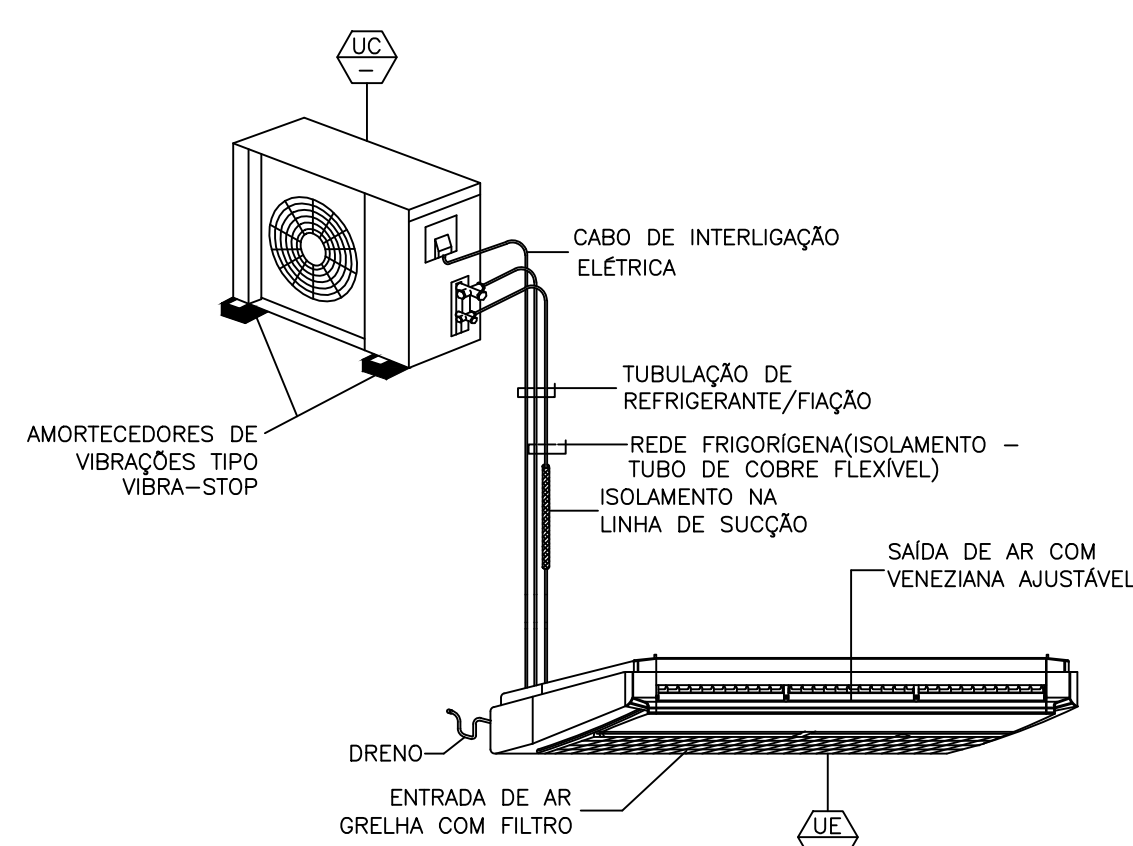

DETALHE INSTALAÇÃO SPLIT DE TETO


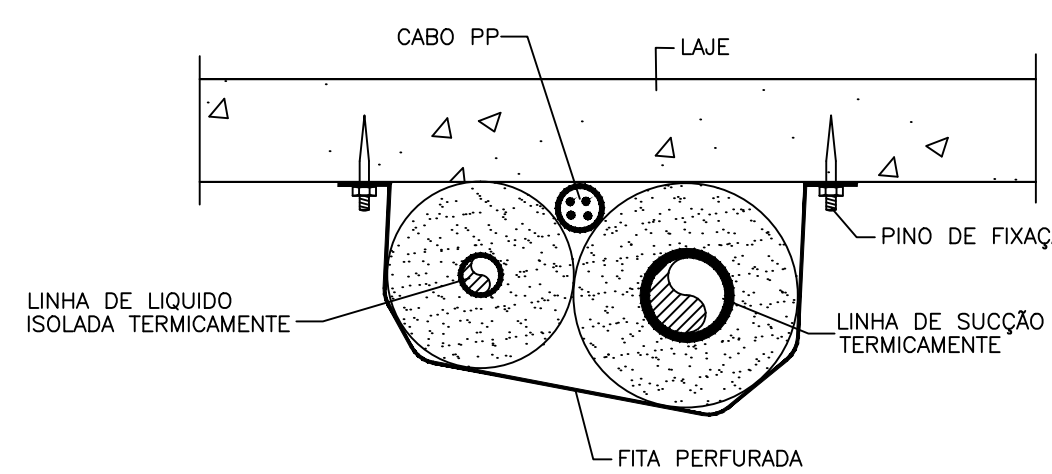


TABELA REDE FRIGORÍGENA

CAPACIDADE BTU	QUANT UND	SUCÇÃO Ø	LÍQUIDO Ø
9000	12	3/8"	1/4"
12000	12	3/8"	1/4"
18000	3	1/2"	1/4"
24000	7	5/8"	1/4"
30000	2	5/8"	1/4"

ÍTEM	ESPECIFICAÇÃO
1	PONTO DE DRENO Ø32mm
2	PONTO DE DRENO Ø32mm A 2,35M DO PISO
	PONTO ELÉTRICO DO AR CONDICIONADO

LEGENDA

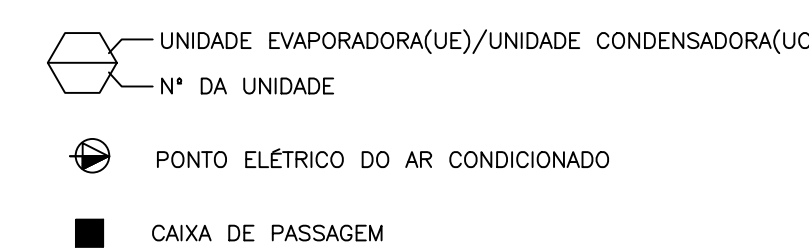

OBSERVAÇÕES

1 - TODAS AS UNIDADES CONDENSADORAS UC₈ DEVERÃO SER MONTADAS SOBRE AMORTECEDORES DE VIBRAÇÕES TIPO VIBRA-STOP.

SECRETARIA DE SAÚDE

PROJETO:

PROJETO DE CLIMATIZAÇÃO
HOSPITAL DISTRITAL - SÃO JOSÉ DO TORTO

INTERESSADO:
PREFEITURA DE SOBRAL

ENDEREÇO:
Av. Agenor Ribeiro, sede do Distrito de São José do Torto - Sobral/CE

MUNICI
SOBRAI

WILLIAM



SOBRAL
PREFEITURA

ASSUNTO:

PLANTA BAIXA

LEGENDA

DETALHES

ESCALA


	U/100
S/E	

S/E


DATA
MAR2007REVISÃO
00

ARQUIVO


PRANCHA
01/02

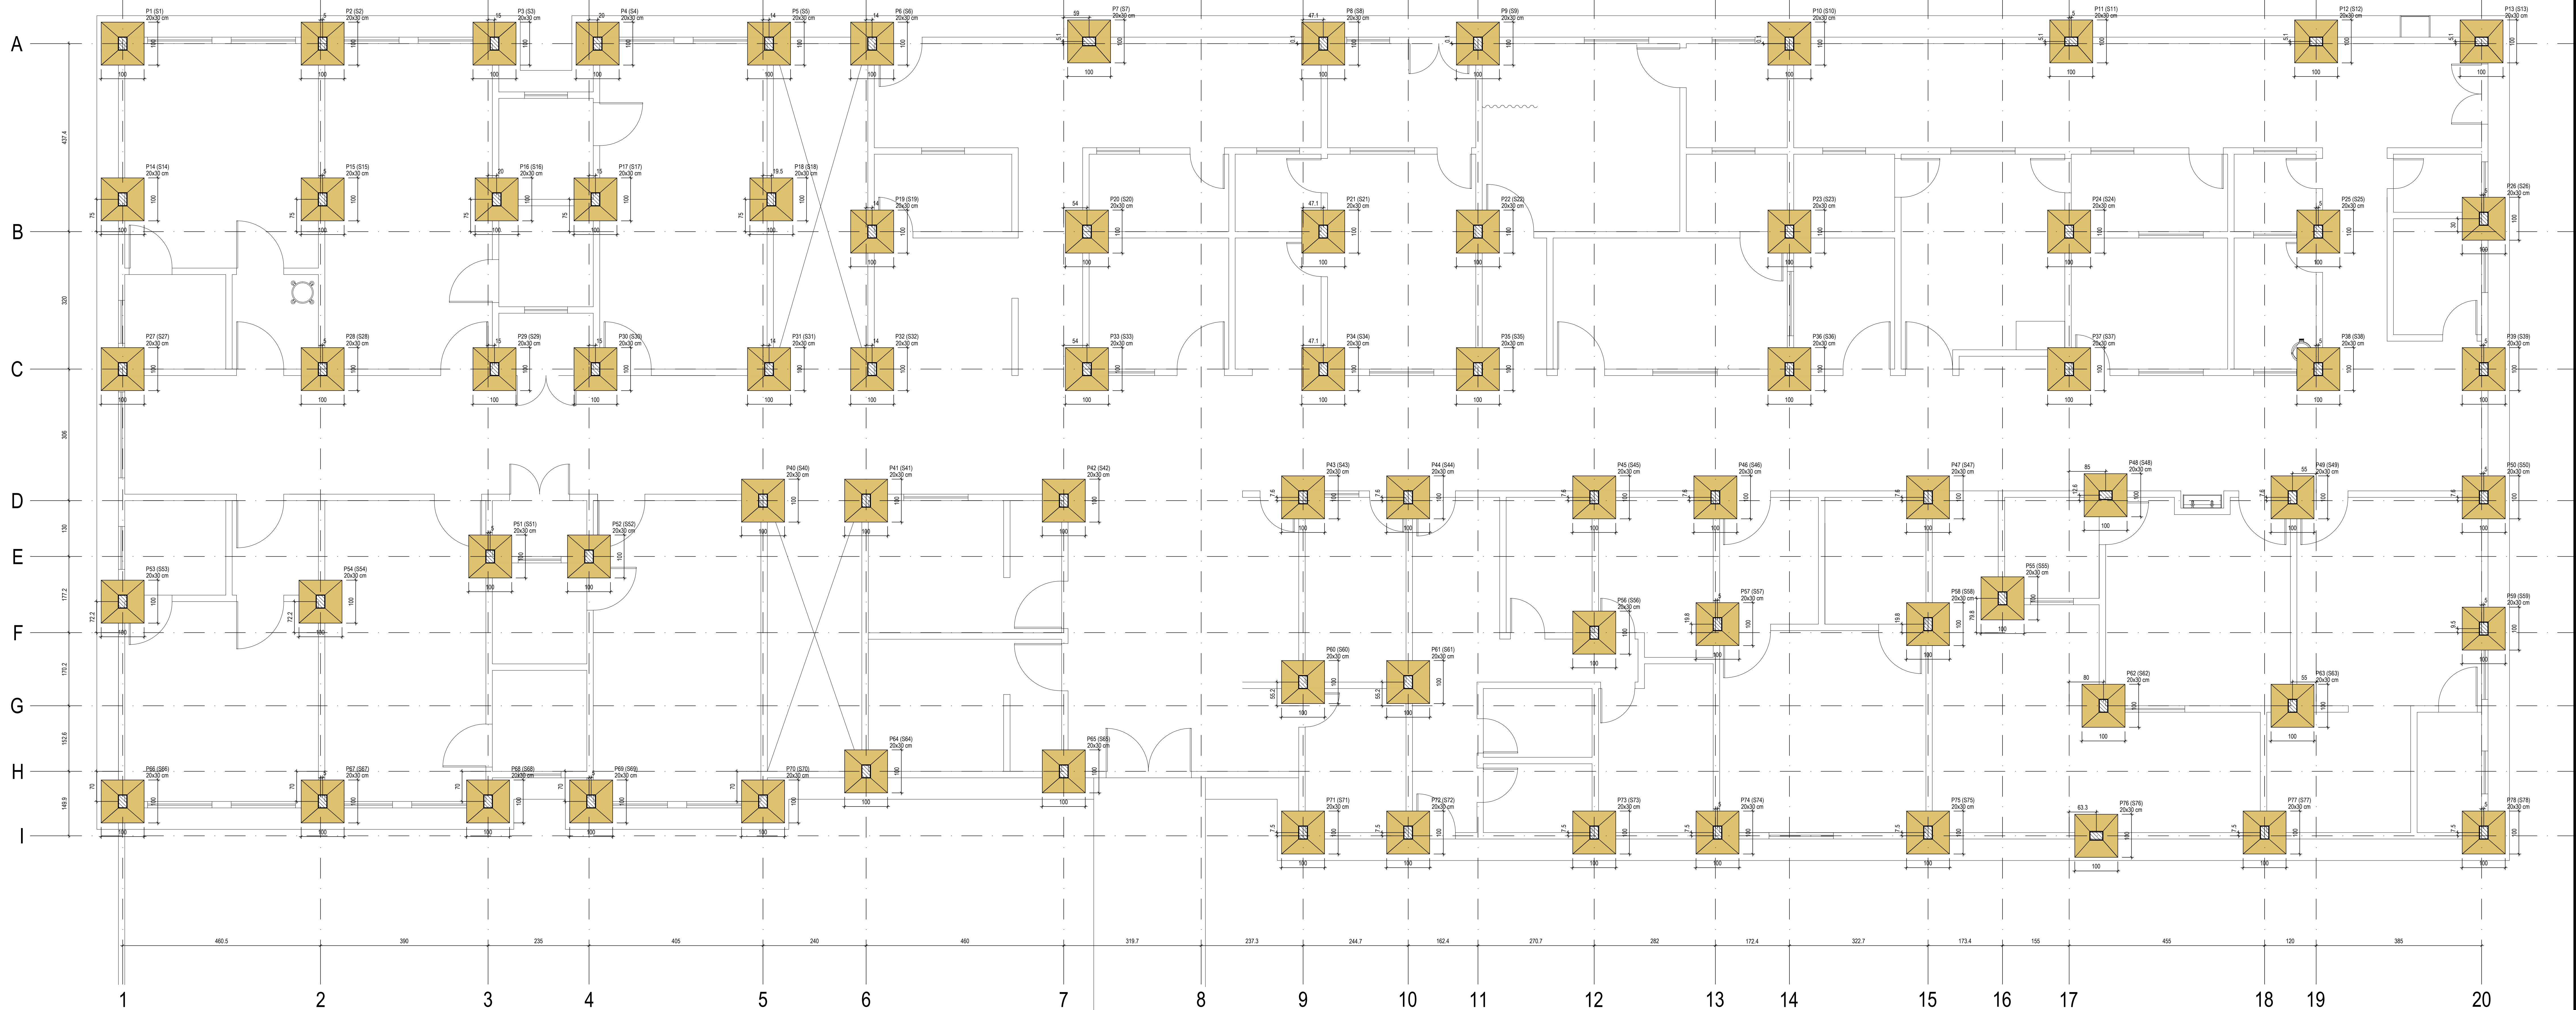

PLANTA DE LOCAÇÃO
Escala 1:50

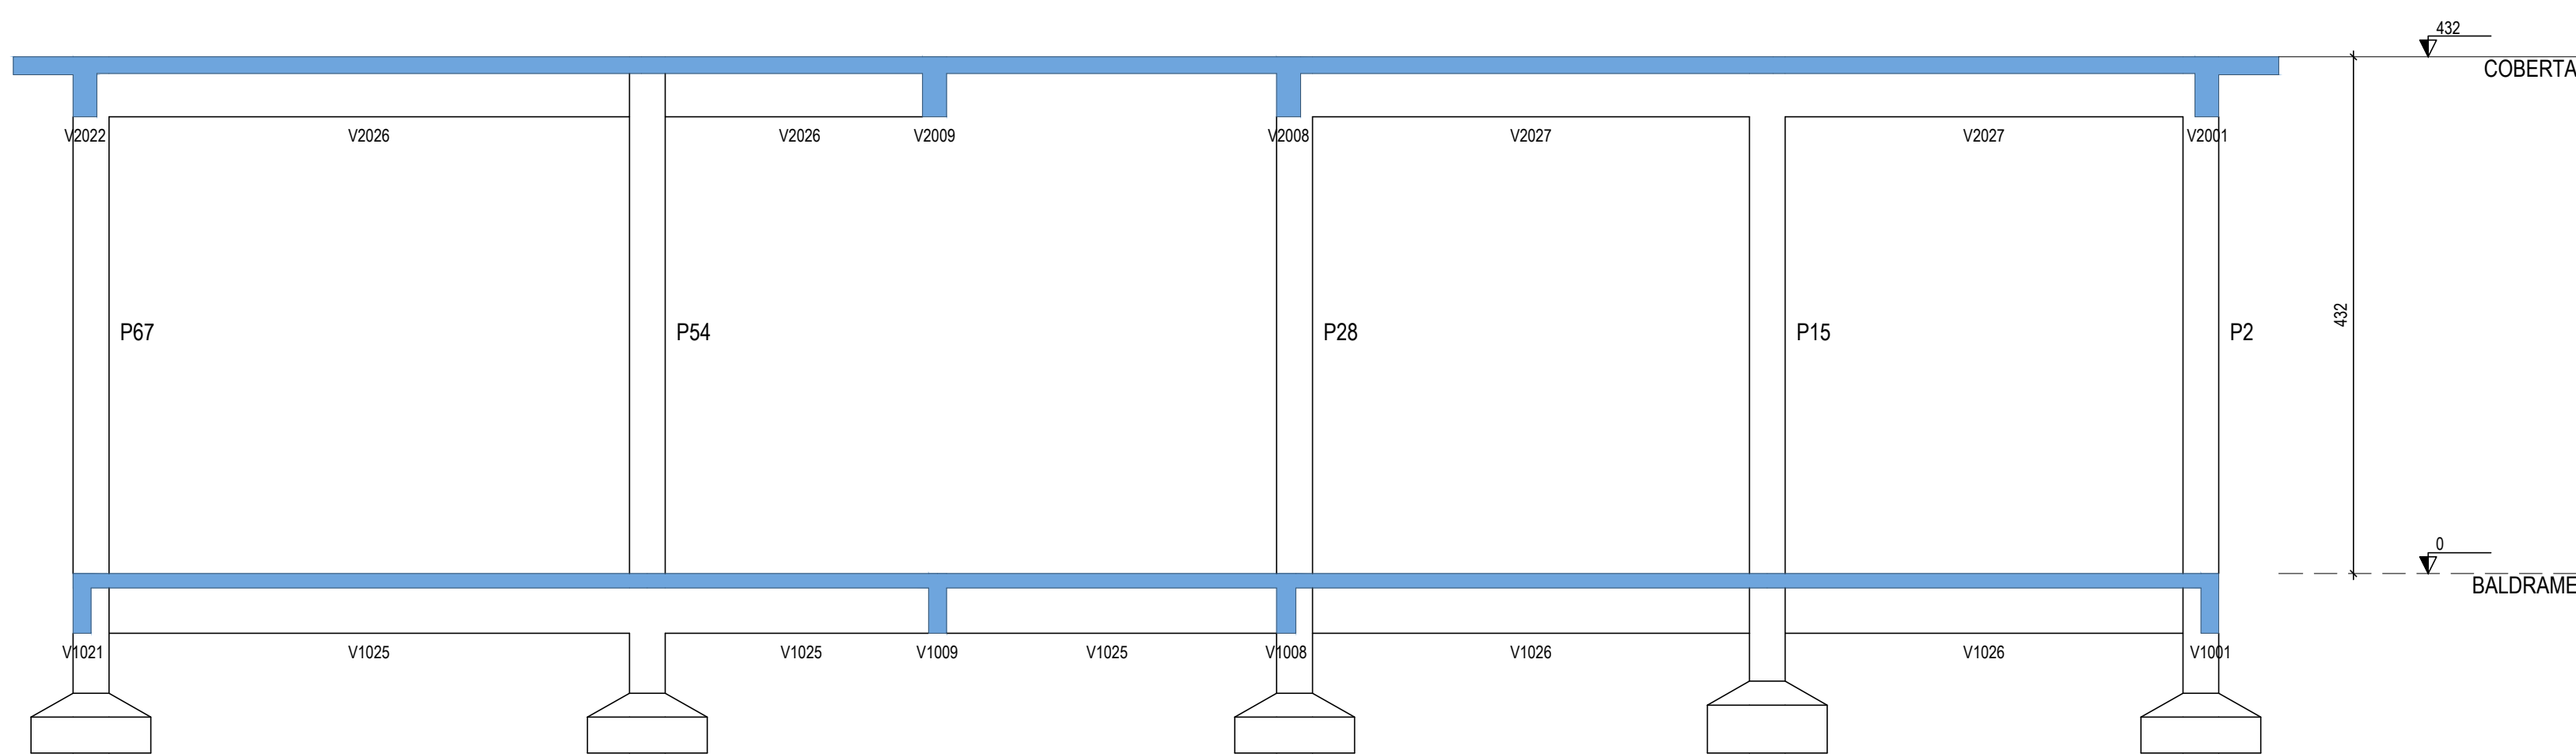


CORTE A-A
Escala 1:50

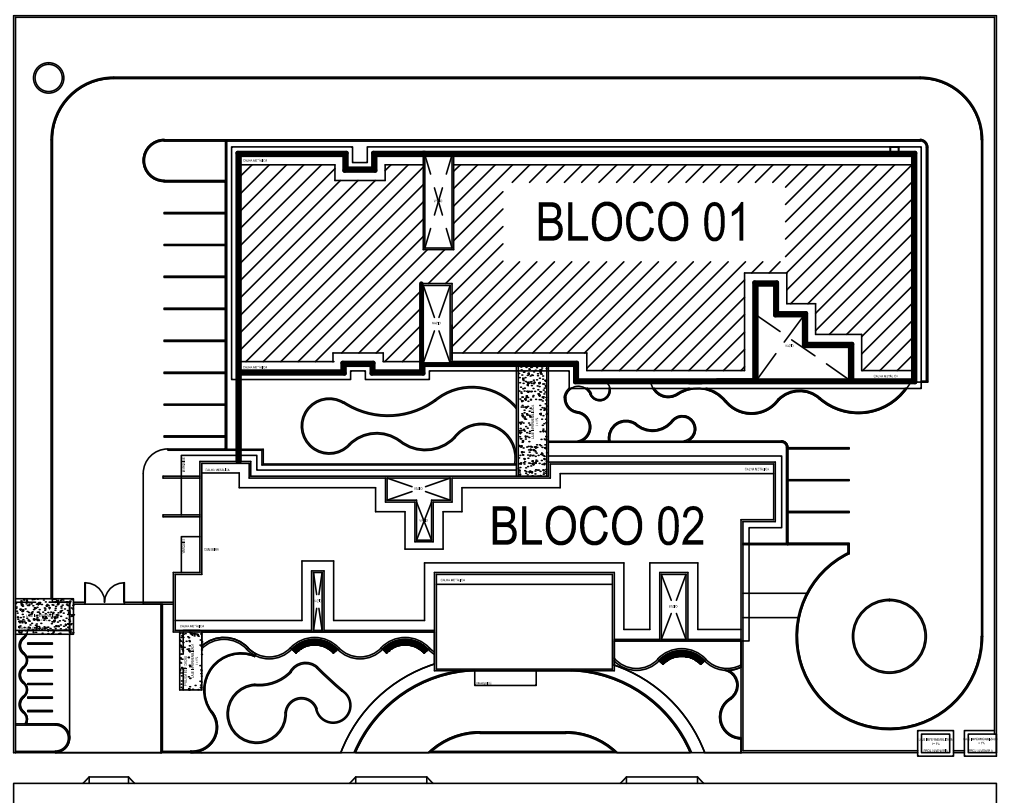

SECRETARIA DE SAÚDE


PROJETO:	PROJETO ESTRUTURAL HOSPITAL DISTRITAL		
INTERESSADO:	PREFEITURA DE SOBRAL		
ENDEREÇO:			
MUNICÍPIO:	SOBRAL		
ASSUNTO:	PLANTA DE LOCAÇÃO CORTE A-A	ESCALA INDICADA SE	FRANCHA 01/45
DATA	REVISÃO	ARQUIVO	
ABR/2028	02		

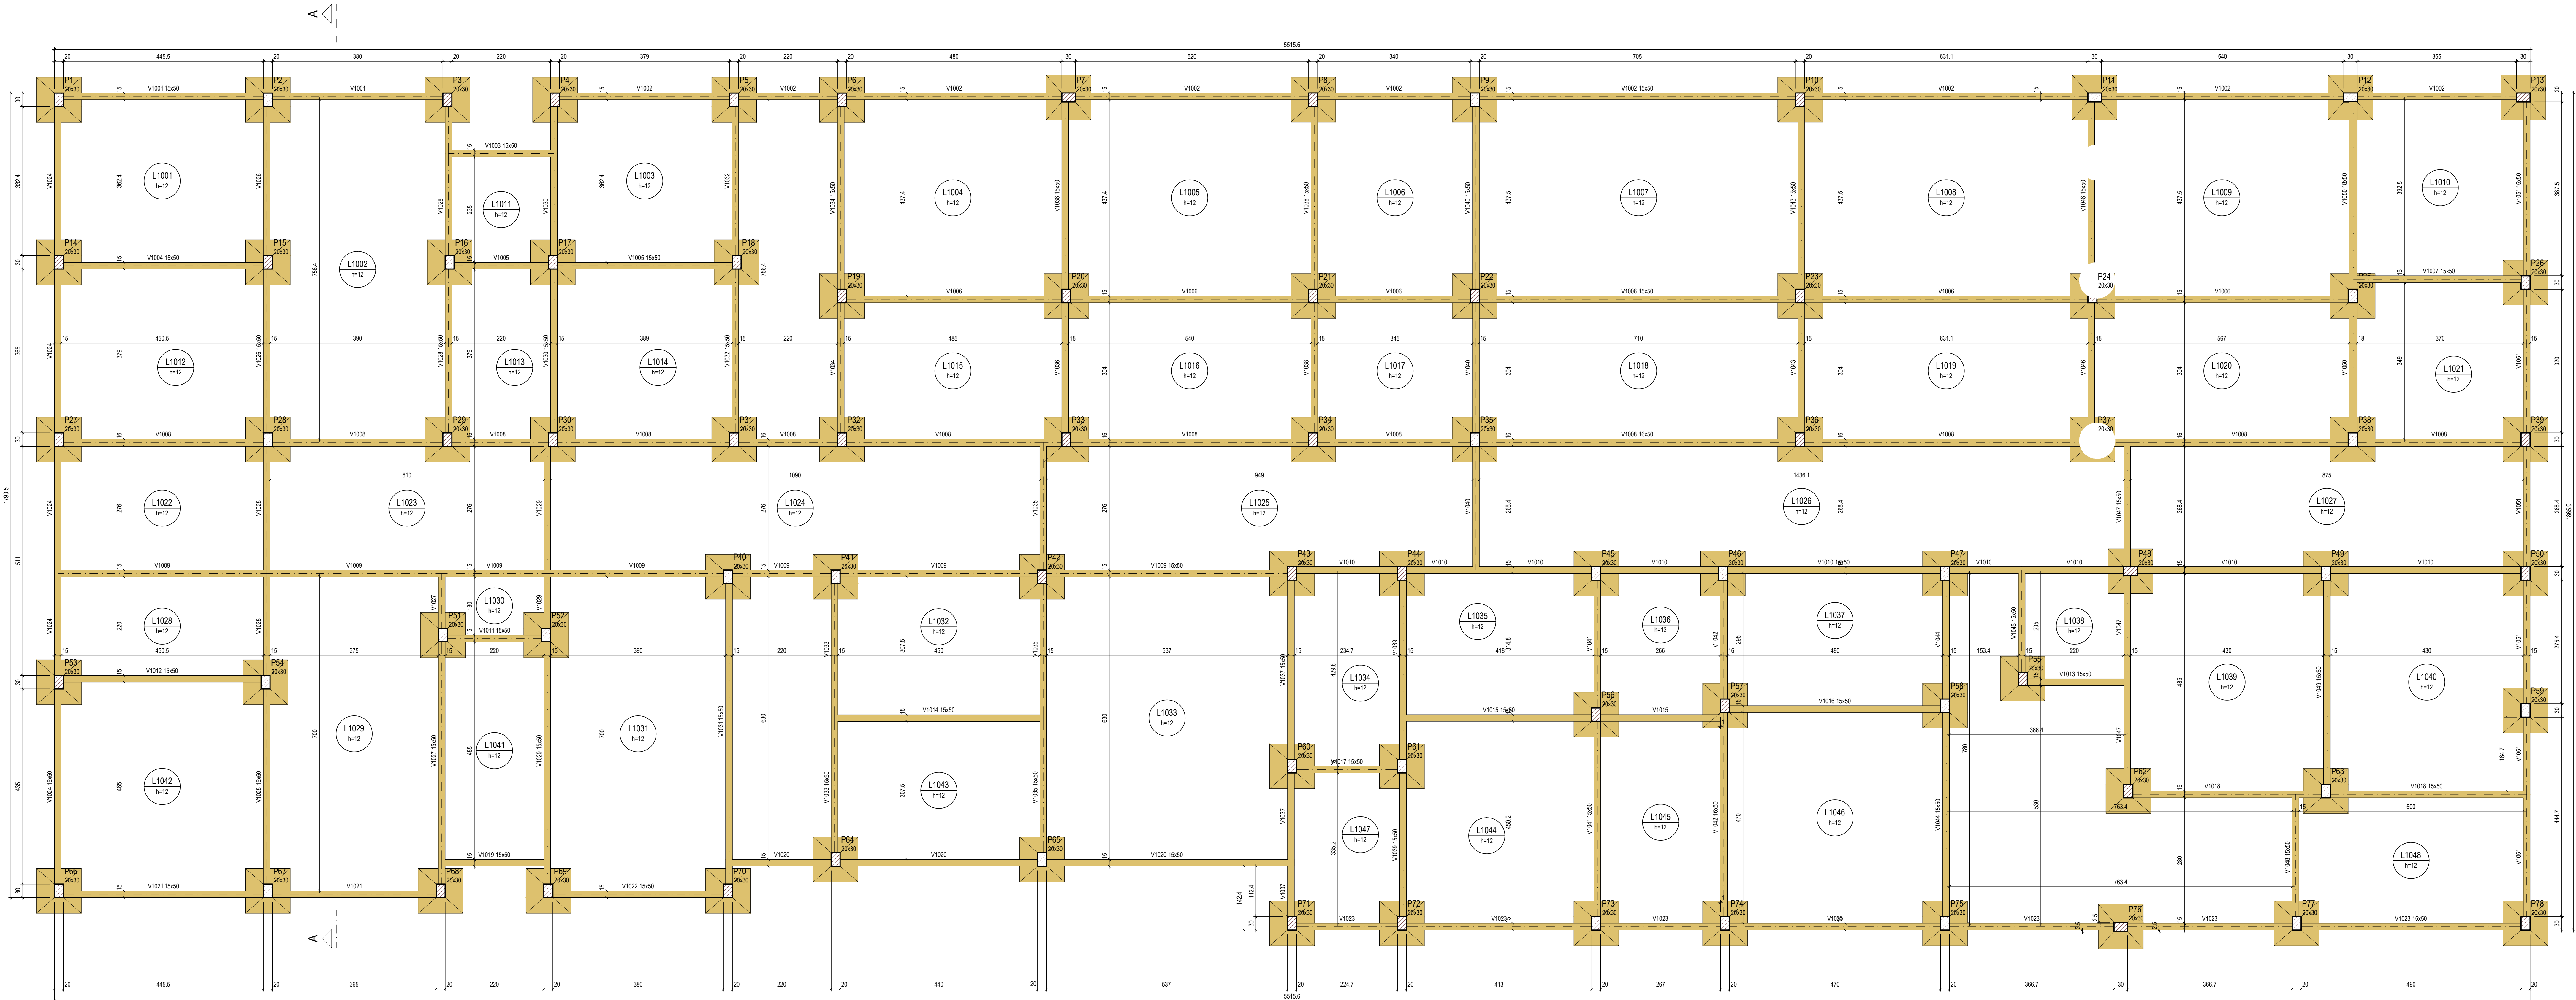

FORMA DO PAVIMENTO BALDRAME
Escala 1:50

Características dos materiais		
ka	Es	
(kg/m³)	(N/mm²)	
250	21,700	

Dimensão máxima do agregado = 19 mm

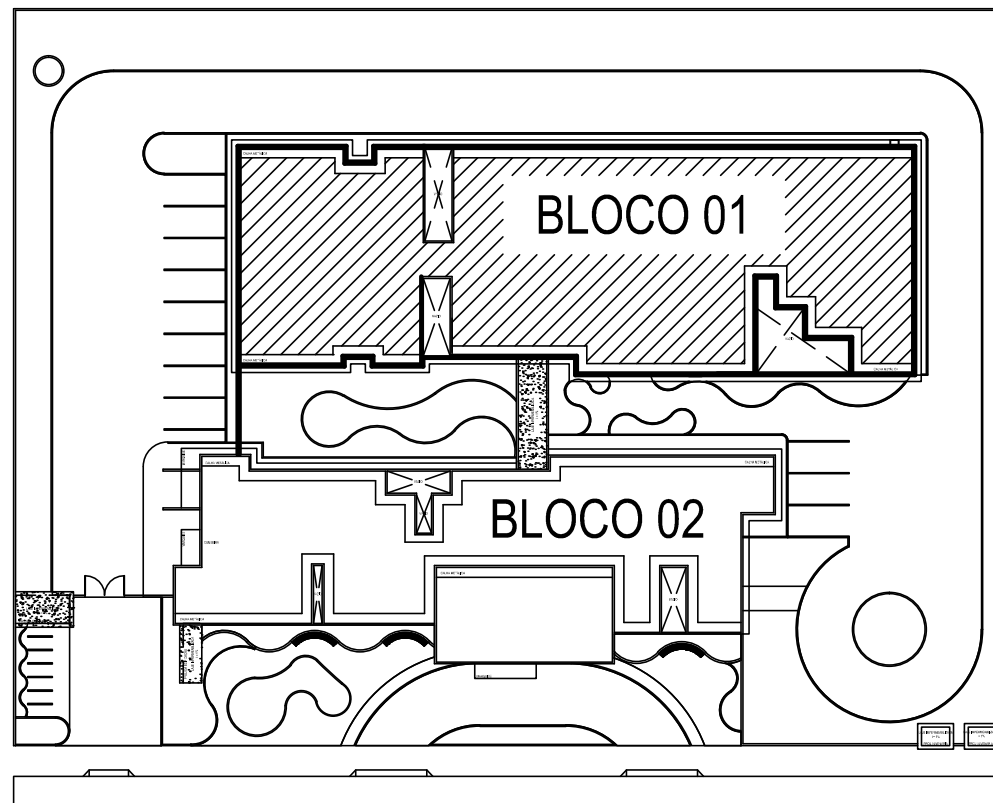

SECRETARIA DE SAÚDE

PROJETO: PROJETO ESTRUTURAL
HOSPITAL DISTRITAL

INTERESSADO:
PREFEITURA DE SOBRAL

ENDEREÇO:

MUNICÍPIO:

SOBRAL



ASSUNTO:

FORMA BALDRAME

ESCALA

INDICADA

DATA

ABR/2026


REVISÃO

02

ARQUIVO


FRANCHA

02/45

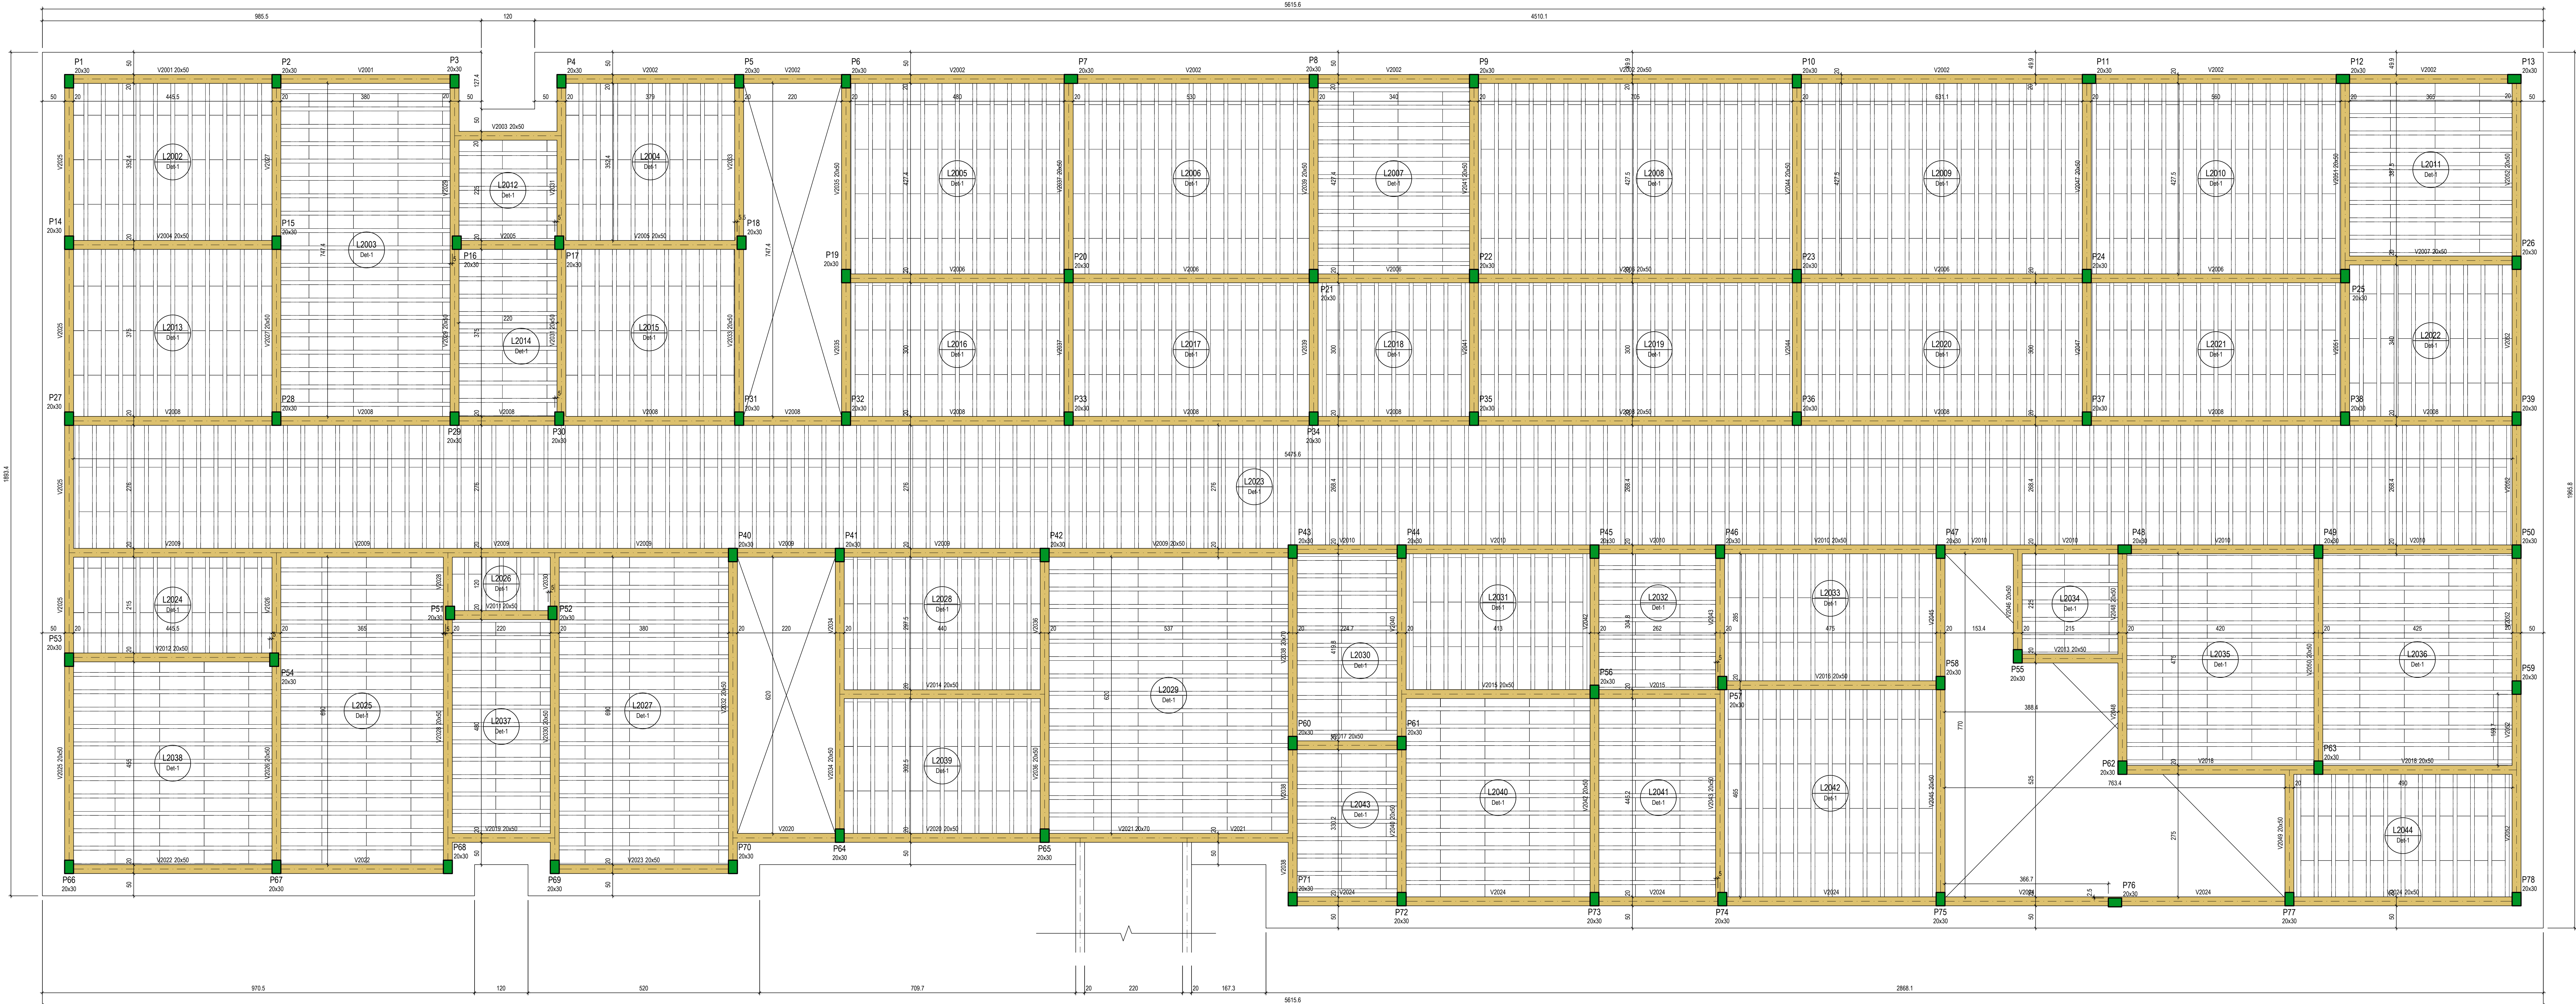

FORMA DO PAVIMENTO COBERTA

Escala 1:50

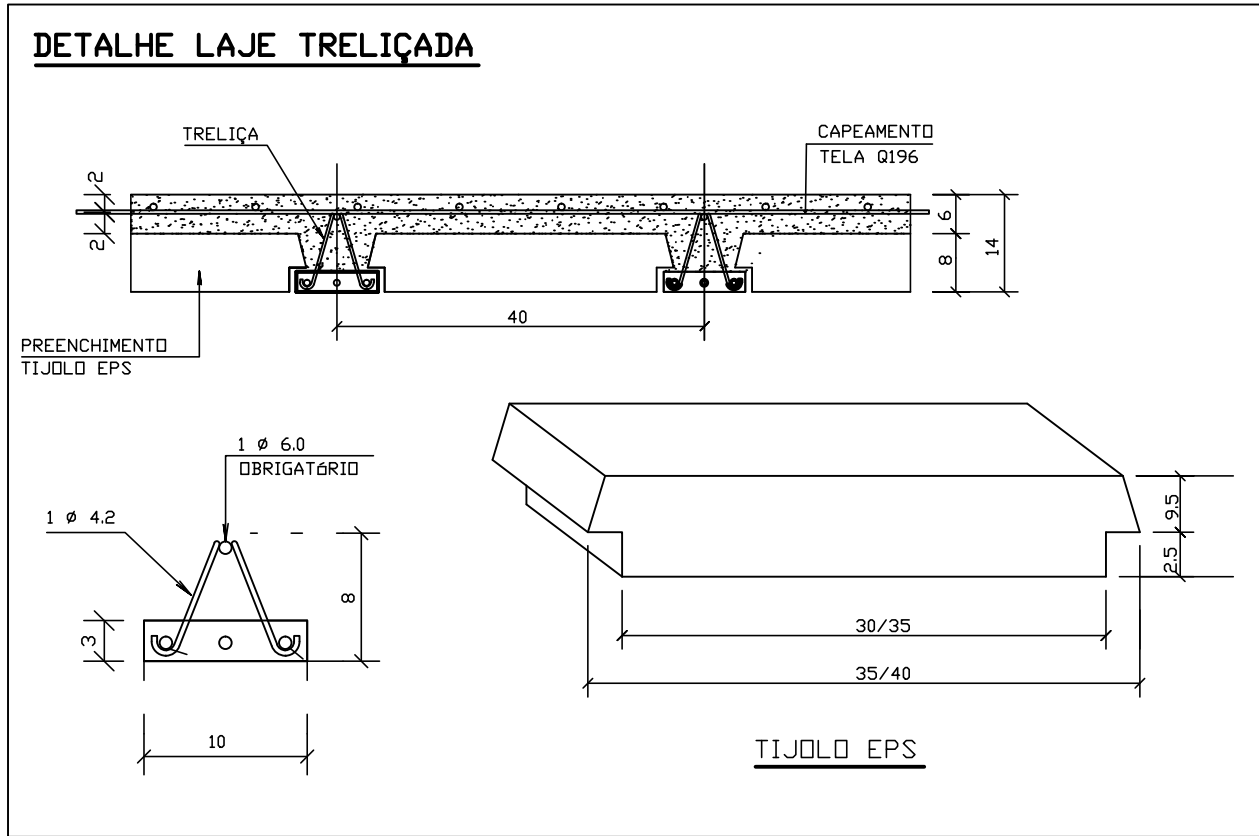



ATENÇÃO:
* A EMPRESA RESPONSÁVEL PELA EXECUÇÃO E CONFECÇÃO DAS VIGÜETAS TRELIÇADAS DEVE OBRIGATORIAMENTE FORNECER A ART, RESPONSABILIZANDO-SE PELA ARMADURA E CONCRETO DAS VIGÜETAS.

Tela Soldada Nervurada Gerdau

REF.	ESP.	LONG.	ESP.	TRANSV.	DIAM.	LONG.	DIAM.	TRANSV.	SEÇÃO LONG.	SEÇÃO TRANSV.	APRESENT.	LARGURA	COMPRIM.
G 196	10	10		5,0	5,0	1,96	1,96	PANEL	2,45	6,00			

Bloco de enclenchimento				
Detalhe	Typo	Nome	Dimensões (mm)	Quantidade
1	EPS Unidirecional	8830/100	8 30 100	2427

Características das matérias	
Isa	Eca
250	217500
Dimensão máxima do agregado = 19 mm	

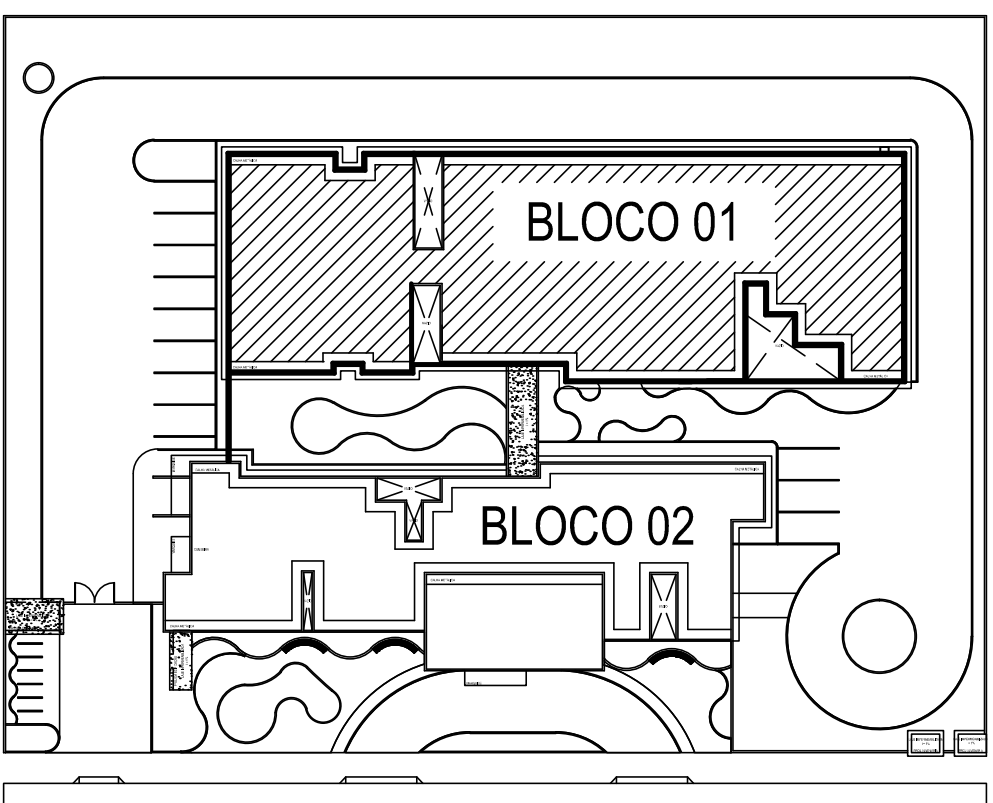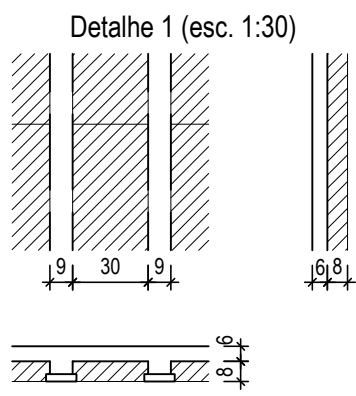

SECRETARIA DE SAÚDE

PROJETO: PROJETO ESTRUTURAL
HOSPITAL DISTRITAL

INTERESSADO: PREFEITURA DE SOBRAL

ENDEREÇO: _____

MUNICÍPIO: SOBRAL

ASSUNTO: FORMA COBERTA

ESCALA INDICADA: _____

DATA: ABR/2009

REVISÃO: 02

ARQUIVO

FRANCHA: 03/45






SOBRAL
PREFEITURA

242
P080110209
C37

Relação do aço					
P1	P2	P3			
P4	P5	P6			
P7	P8	P9			
P10	P11	P12			
AÇO	N	DIAM (mm)	QUANT	C.UNIT (cm)	C.TOTAL (cm)
CA60	1	5.0	468	87	40716
CA50	2	5.0	10	29	290
	3	12.5	48	429	20592
	4	12.5	48	VAR	VAR
	5	12.5	20	VAR	VAR

Resumo do aço			
AÇO	DIAM (mm)	C.TOTAL (m)	PESO + 10 % (kg)
CA50	12.5	338.6	358.7
CA60	5.0	410.1	69.5
PESO TOTAL (kg)			
CA50		358.7	
CA60		69.5	
Volume de concreto (C-25) = 3.96 m³			
Área de forma = 65.94 m²			

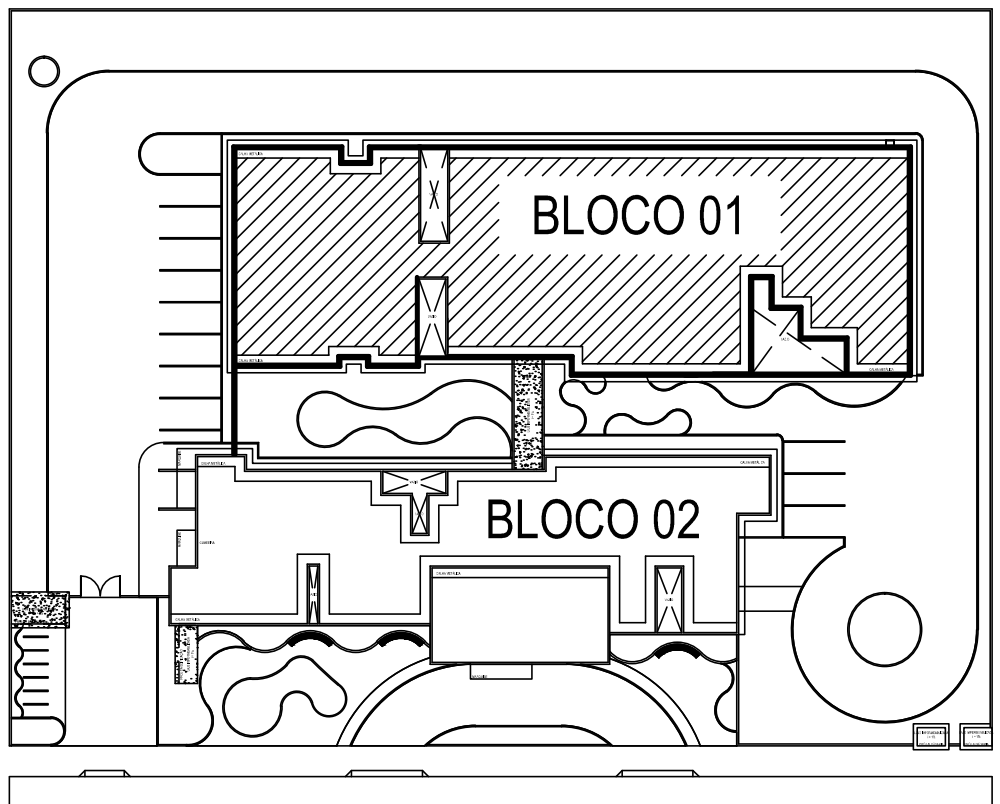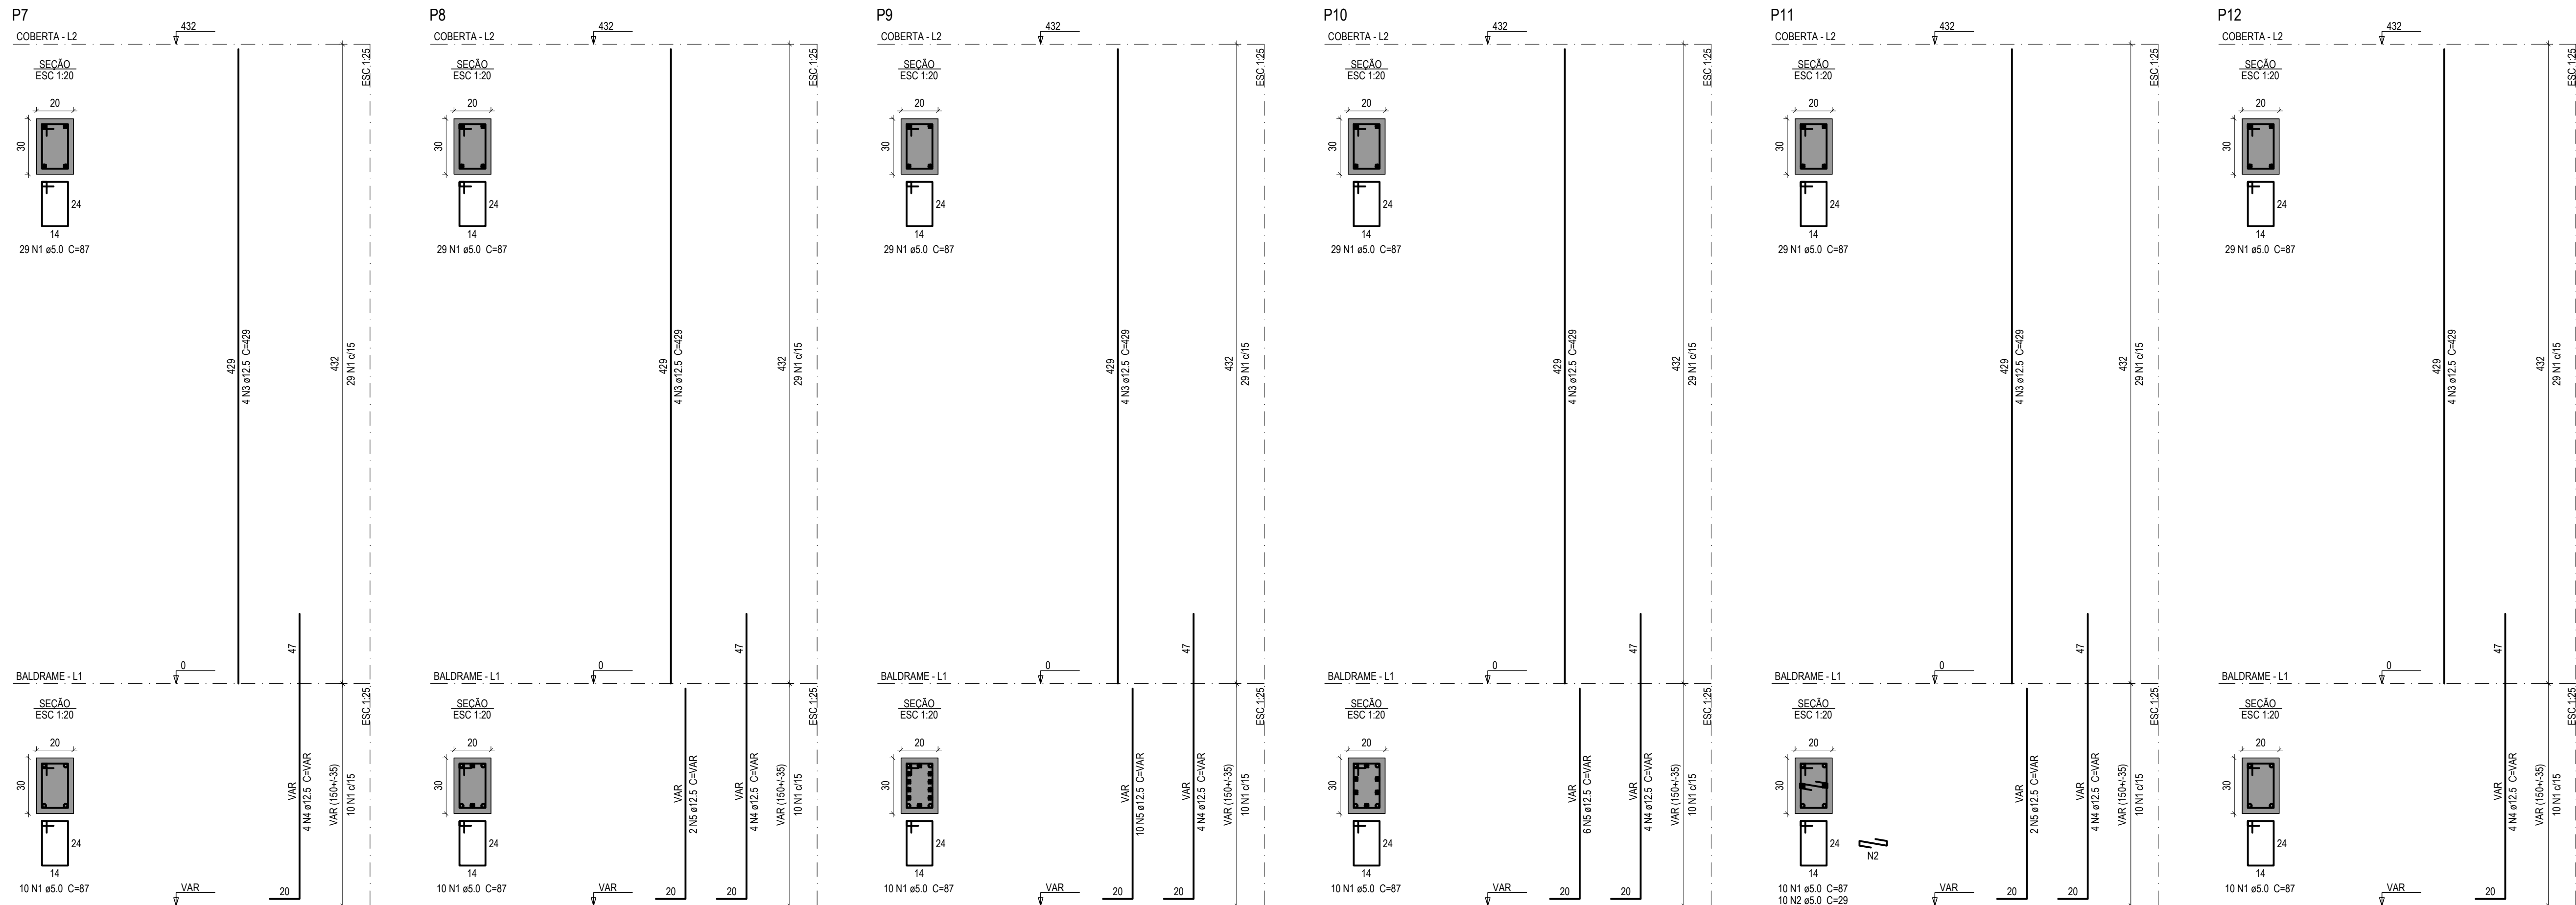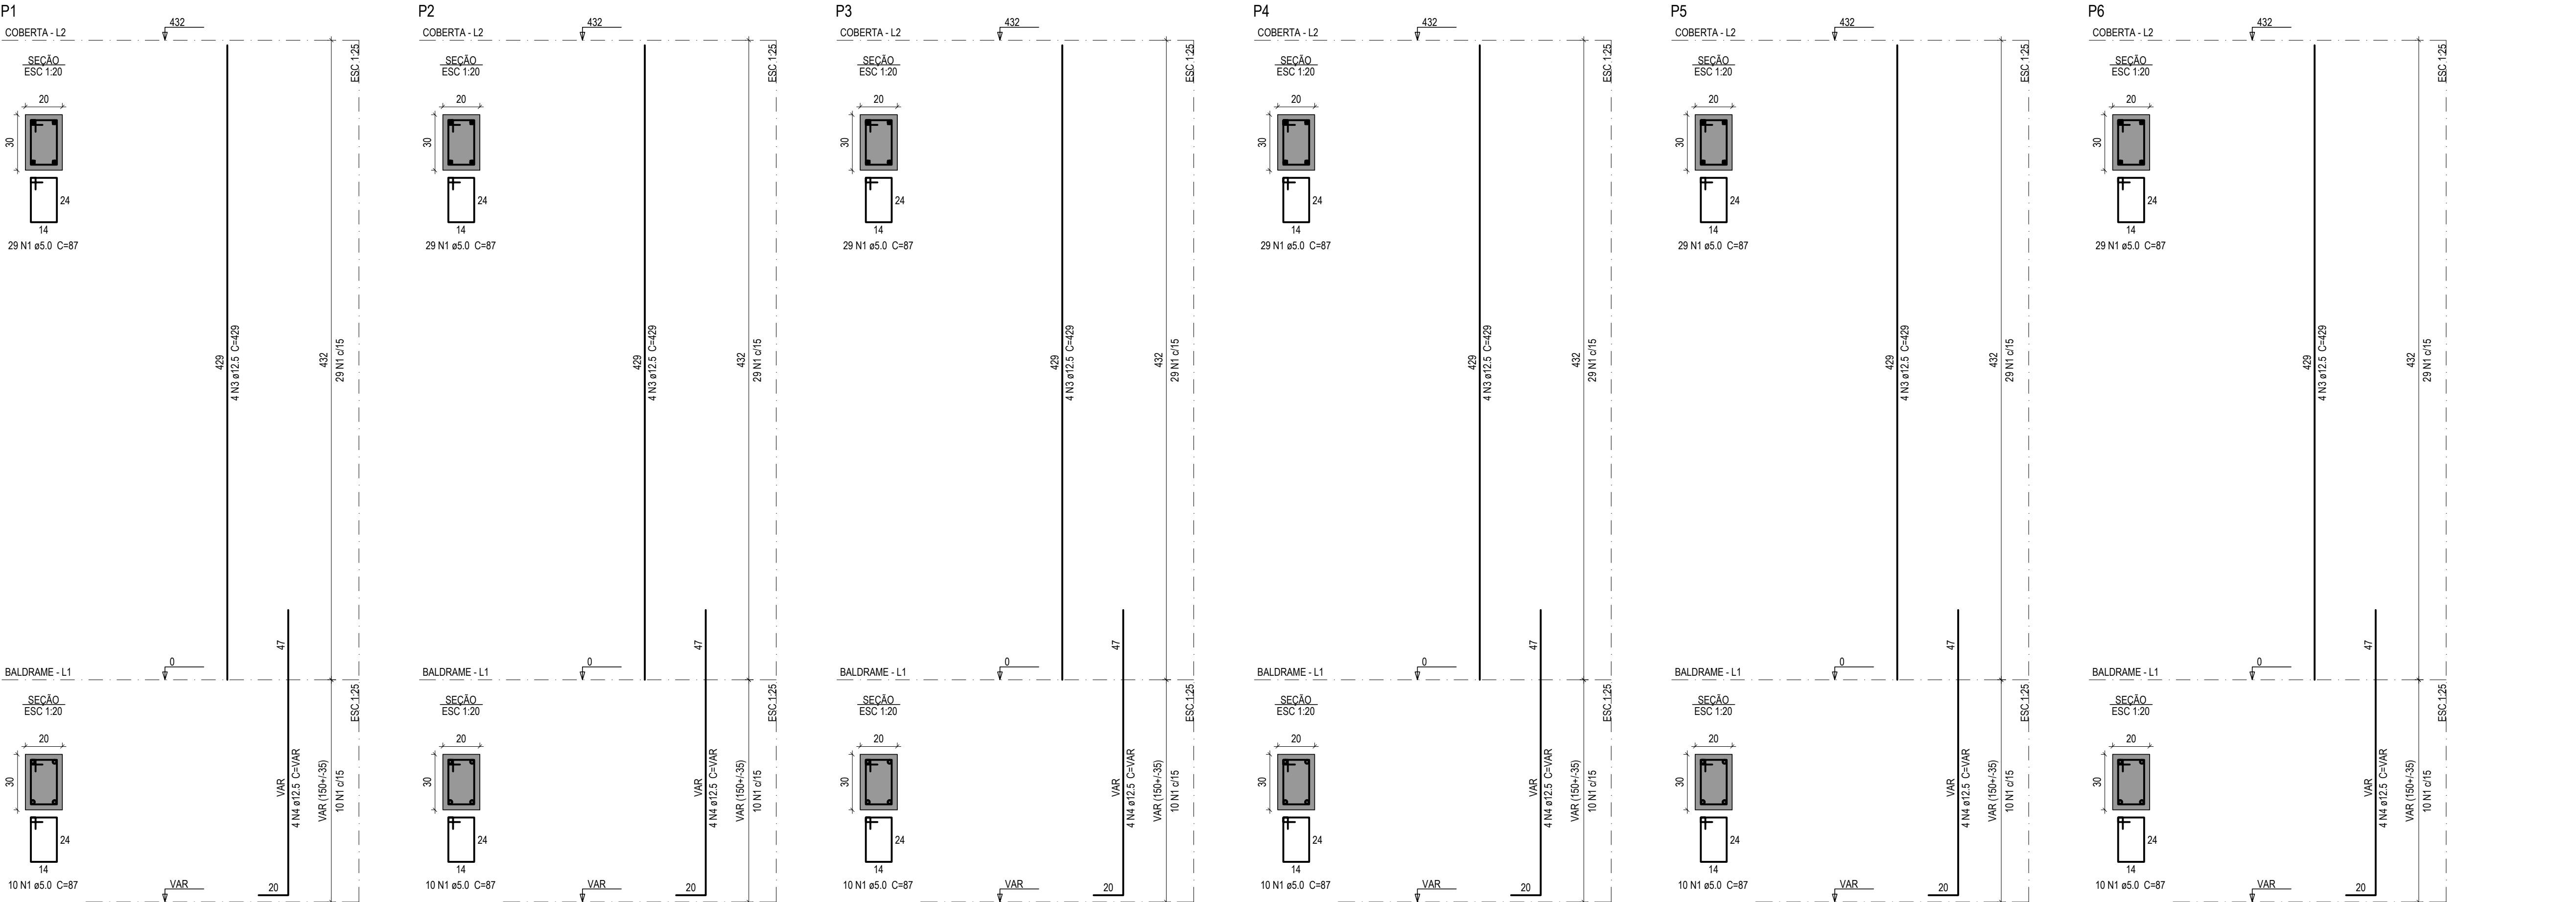

SECRETARIA DE SAÚDE

PROJETO: PROJETO ESTRUTURAL
HOSPITAL DISTRITAL

INTERESSADO: PREFEITURA DE SOBRAL

ENDEREÇO: _____

MUNICÍPIO: SOBRAL

ASSUNTO: FORMA E ARMAÇÃO DOS PILARES - FL 01



ESCALA: INDICADA

DATA: ABR/2026

REVISÃO: 02

ARQUIVO: _____

PRANCHA: 04/45

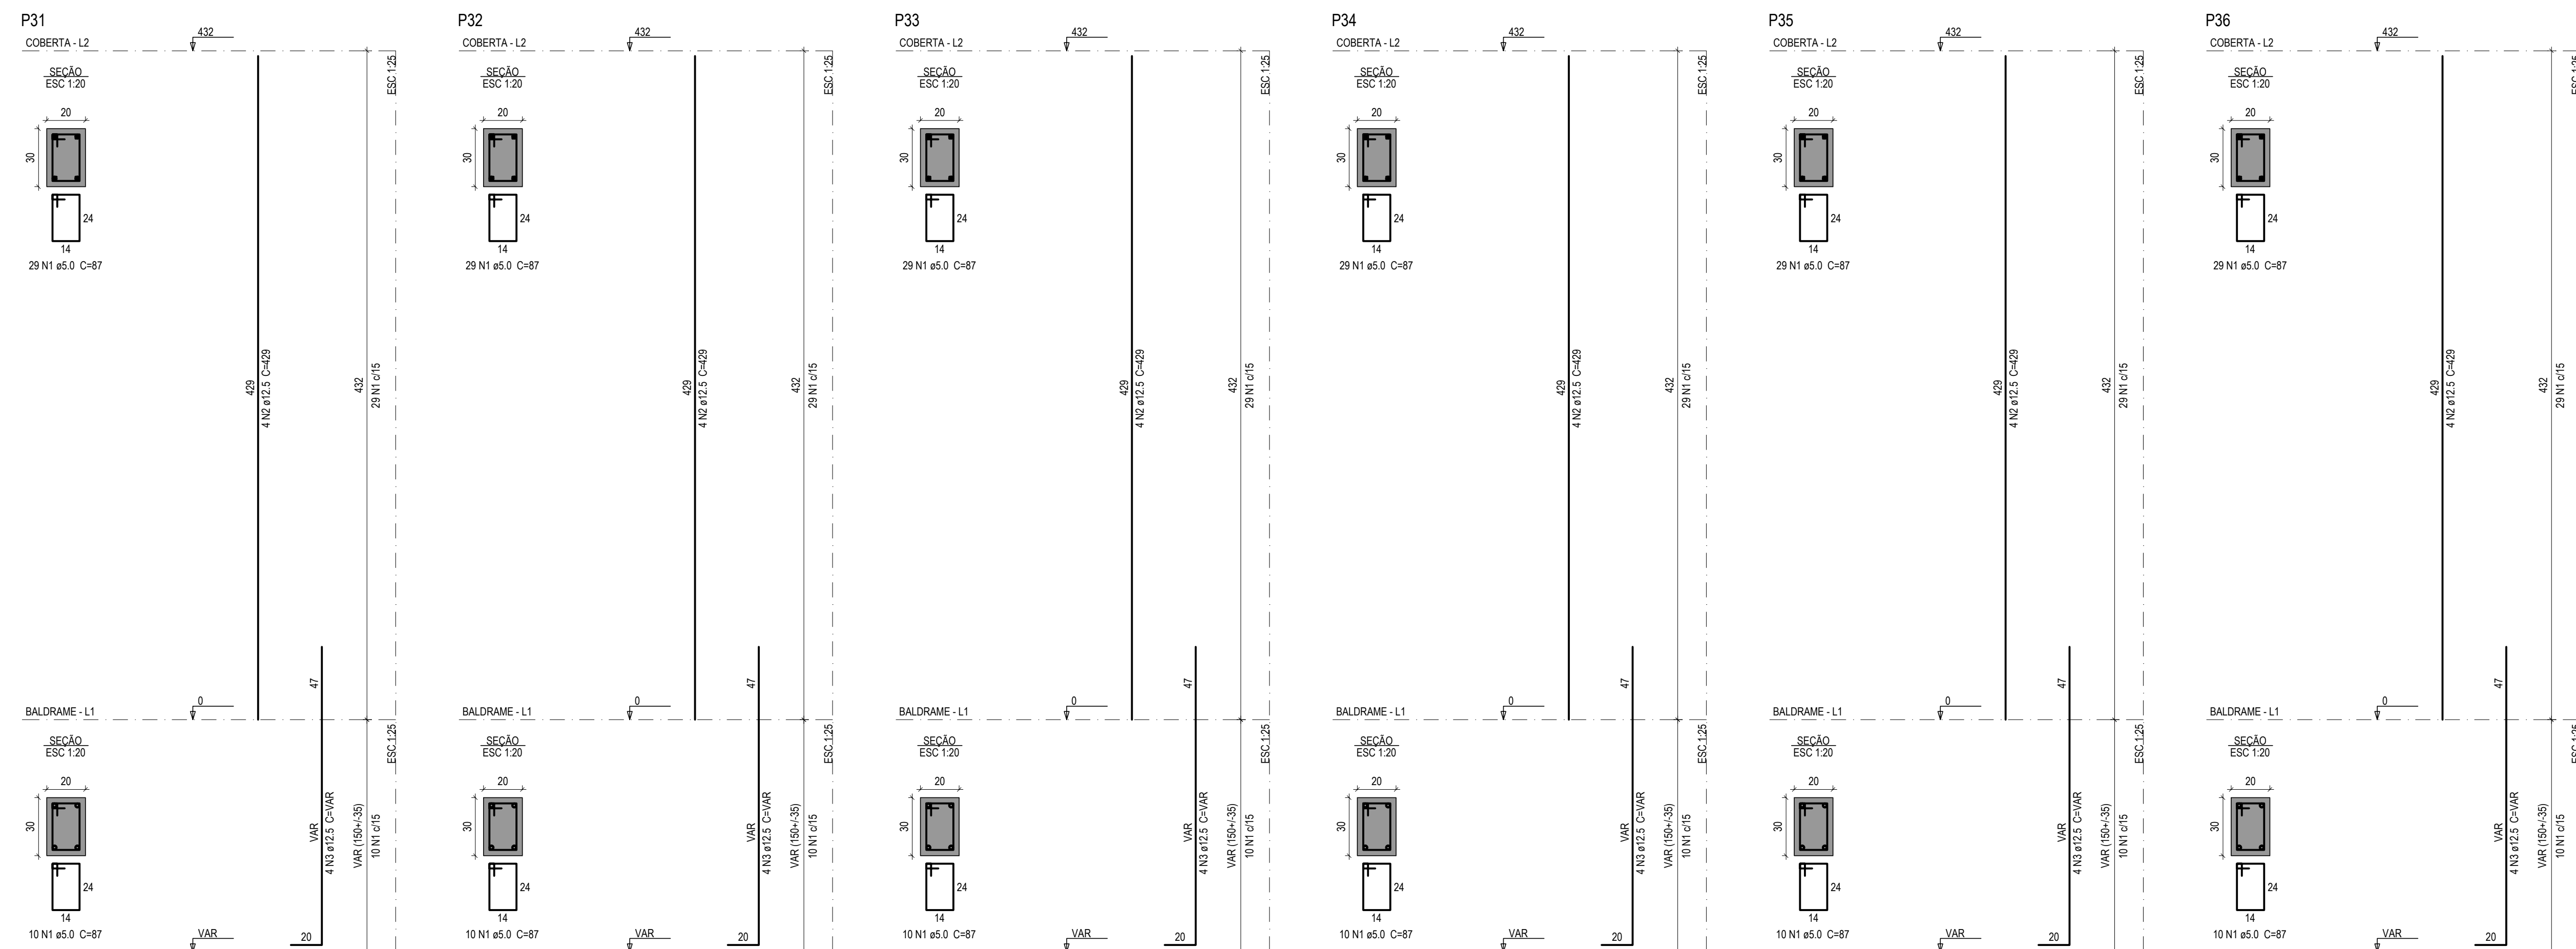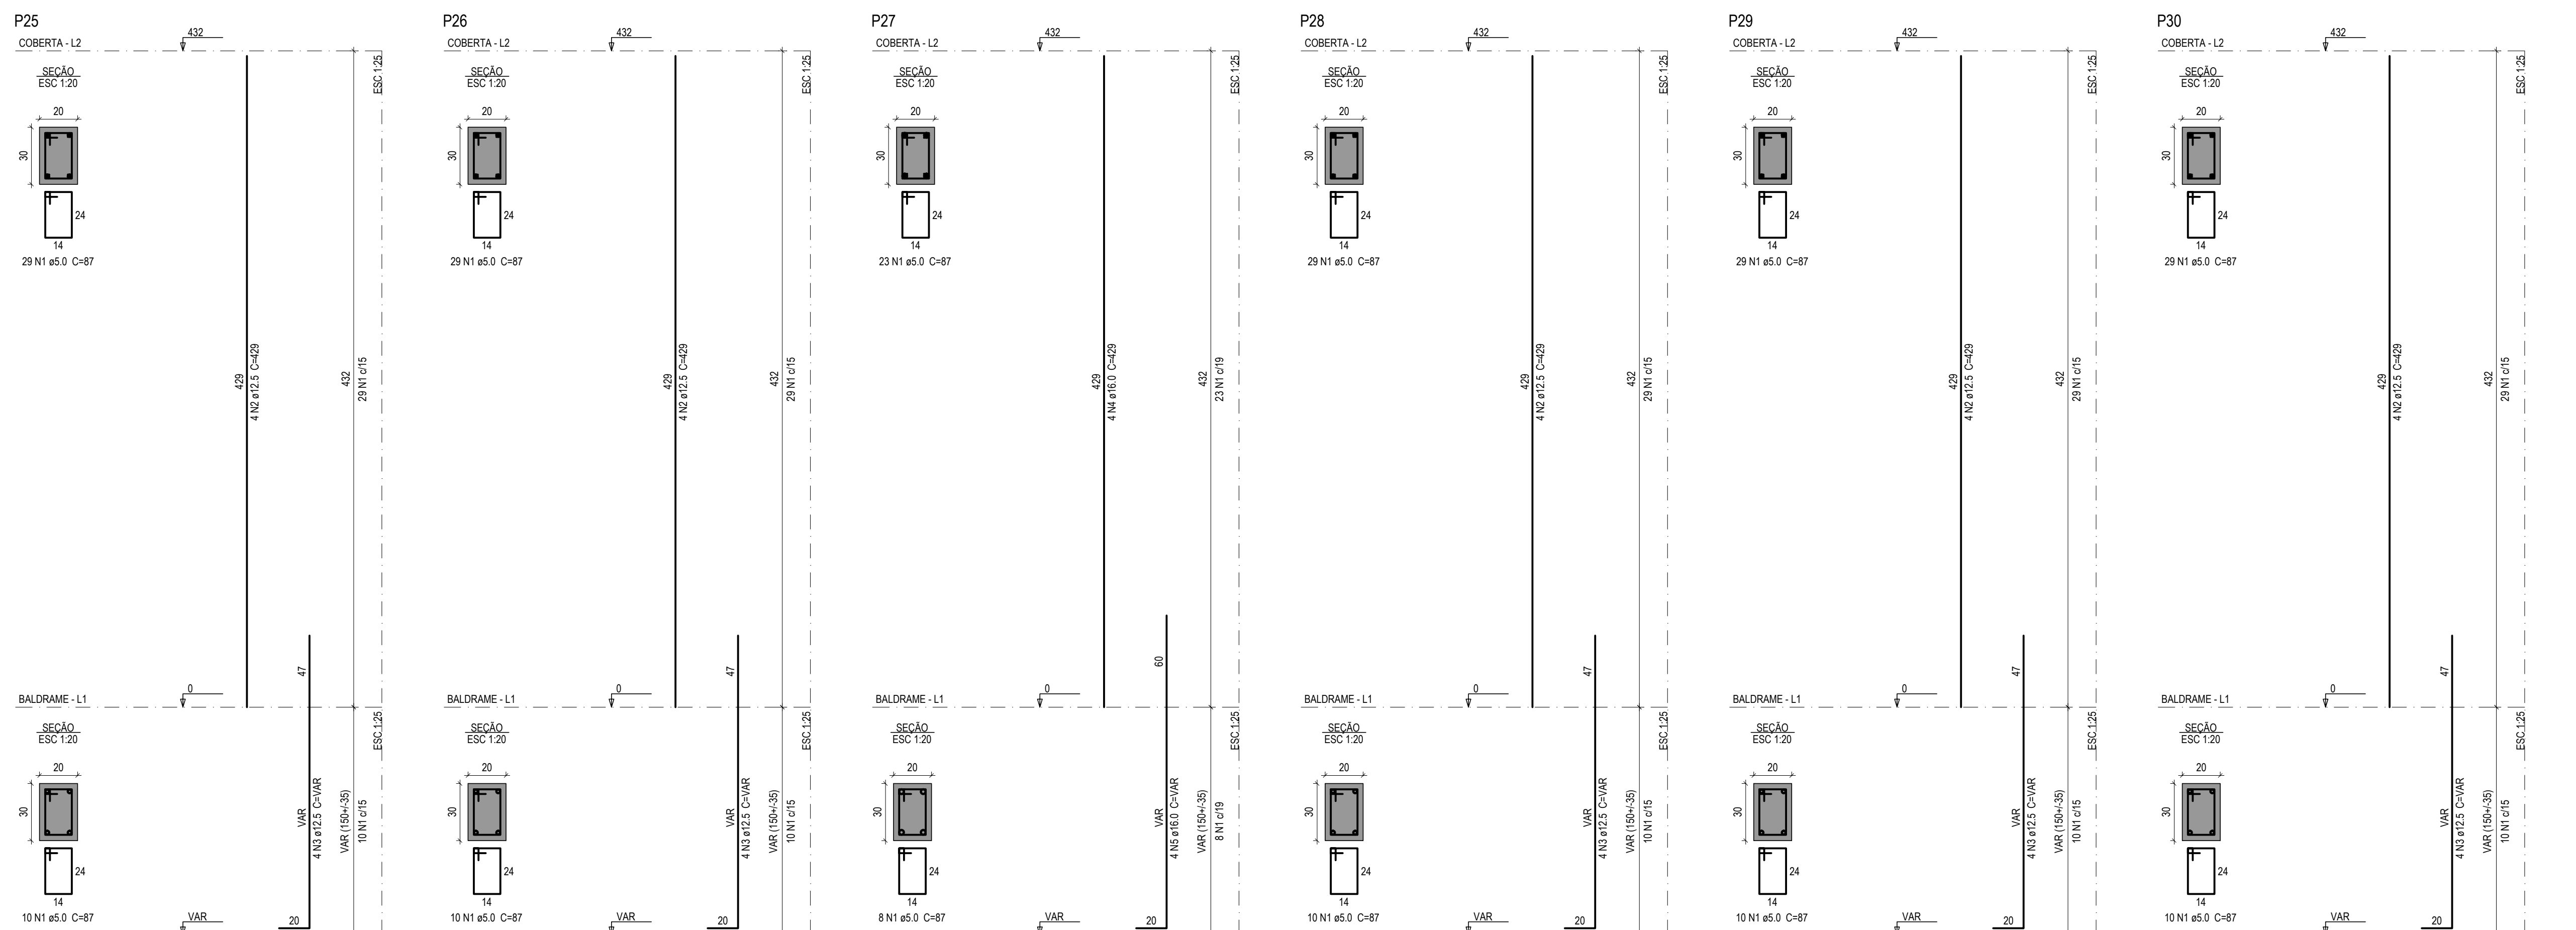


Relação do aço					
P25		P26		P27	
P28		P29		P30	
P31		P32		P33	
P34		P35		P36	

AÇO	N	DIAM (mm)	QUANT	C.UNIT (cm)	C.TOTAL (cm)
CA60	1	5.0	460	87	40020
CA50	2	12.5	44	429	18876
	3	12.5	44	VAR	VAR
	4	16.0	4	429	1716
	5	16.0	4	VAR	VAR

Resumo do aço

AÇO	DIAM (mm)	C.TOTAL (m)	PESO + 10 % (kg)
CA50	12.5	281.2	297.9
	16.0	26.1	45.2
CA60	5.0	400.2	67.9
PESO TOTAL (kg)			
CA50	343.1		
CA60	67.9		

Volume de concreto (C-25) = 3.91 m³
Área de forma = 65.24 m²

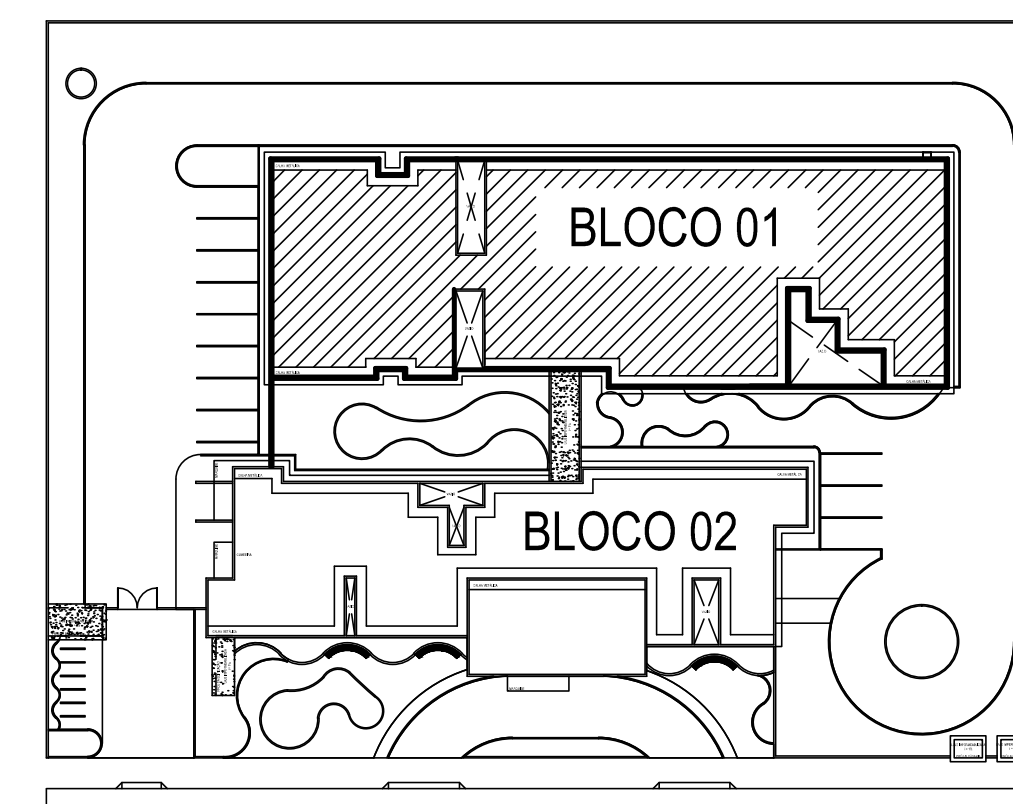

SECRETARIA DE SAÚDE			
PROJETO:			
PROJETO ESTRUTURAL			
HOSPITAL DISTRITAL			
INTERESSADO:			
PREFEITURA DE SOBRAL			
ENDEREÇO:			
MUNICÍPIO:			
SOBRAL			
		ASSUNTO:	
SOBRAL PREFEITURA		FORMA E ARMAÇÃO DOS PILARES - FL 03	
		ESCALA INDICADA	
DATA		REVISÃO	
ABR/2026		02	
		ARQUIVO	
		PRANCHA	
		06/45	