
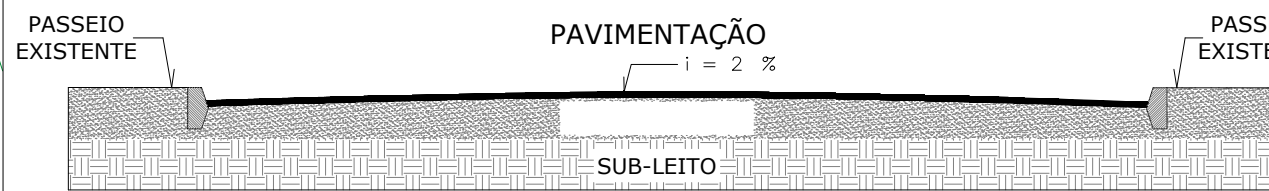
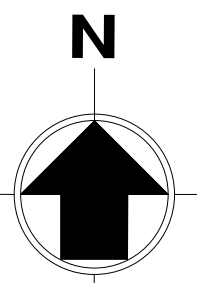


MUNICÍPIO DE SOBRAL

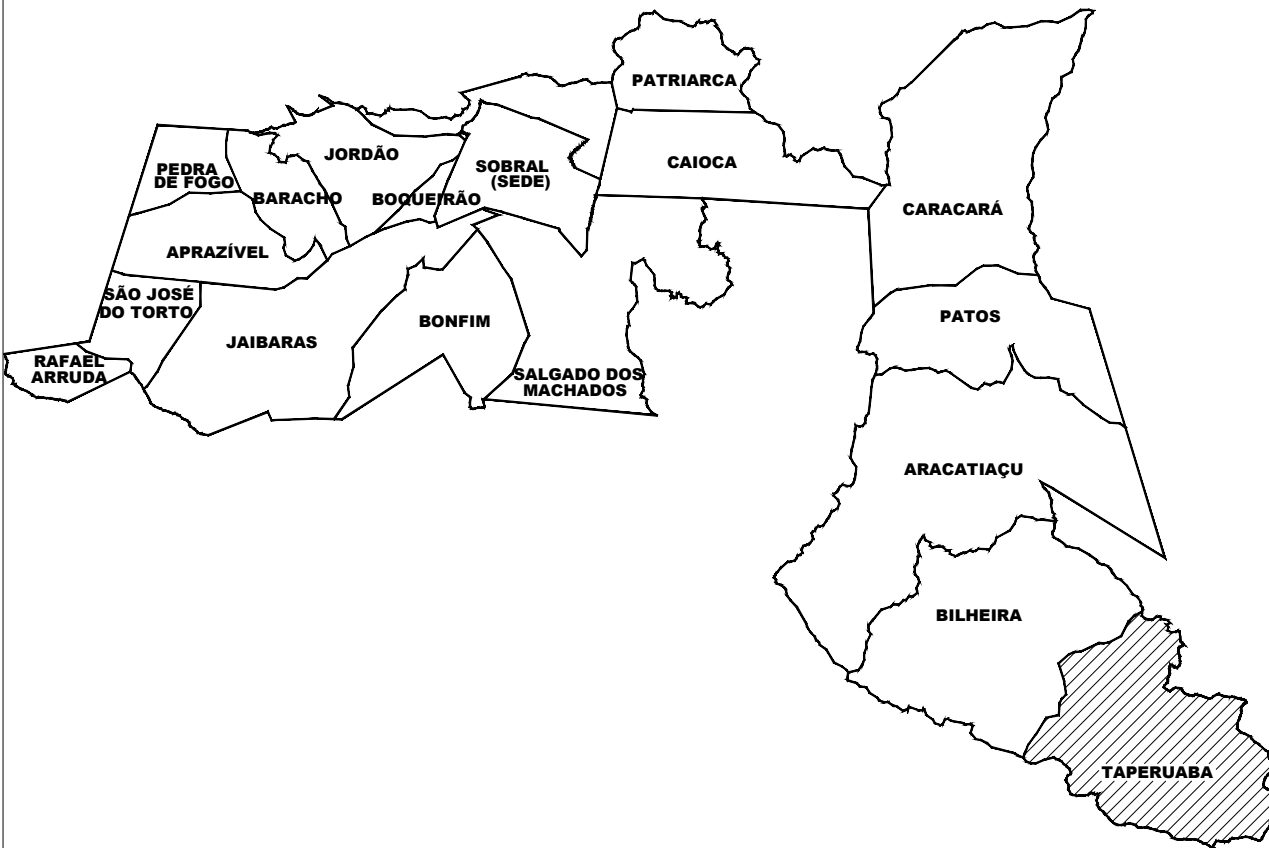


1 CORTE PAVIMENTAÇÃO ESCALA SE

LEGENDA - ESPECIFICAÇÕES REPRESENTAÇÃO GERAL

ITEM	REPRESENTAÇÃO	OBSERVAÇÕES GERAIS	QUANTITATIVO (m² unid.)
01			
02		PAVIMENTAÇÃO EM ASFALTO EXISTENTE A SER SUBSTITUÍDA	6.782,58m²
03			




APROVADO
DATA: 11/04/2024



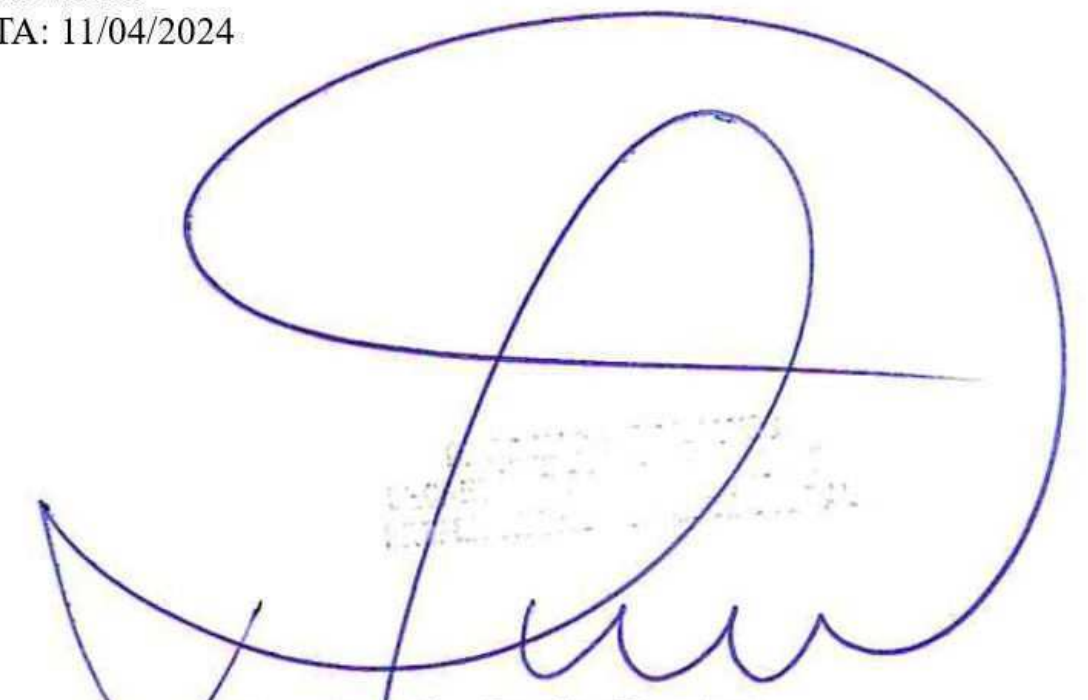

David Machado Bastos
Secretário da Infraestrutura

SECRETARIA DA INFRAESTRUTURA


PROJETO:	PROJETO DE ARQUITETURA TAPERUABA
INTERESSADO:	PREFEITURA DE SOBRAL
ENDEREÇO:	TAPERUABA
MUNICÍPIO:	SOBRAL

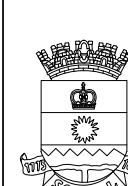 SOBRAL PREFEITURA	ASSUNTO: SEÇÃO TIPO DE PAVIMENTAÇÃO PLANTA BAIXA	ESCALA SE 1/750
DATA FEV/2024	REVISÃO 00	ARQUIVO
		PRANCHA 01/02


2 PLANTA BAIXA ESCALA 1/750

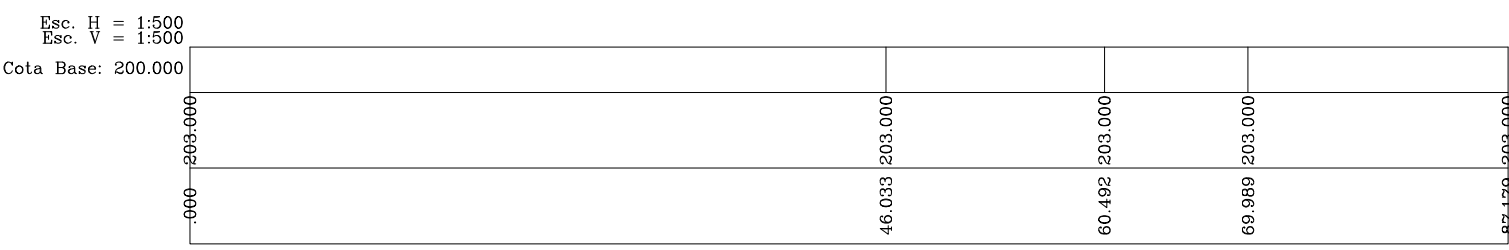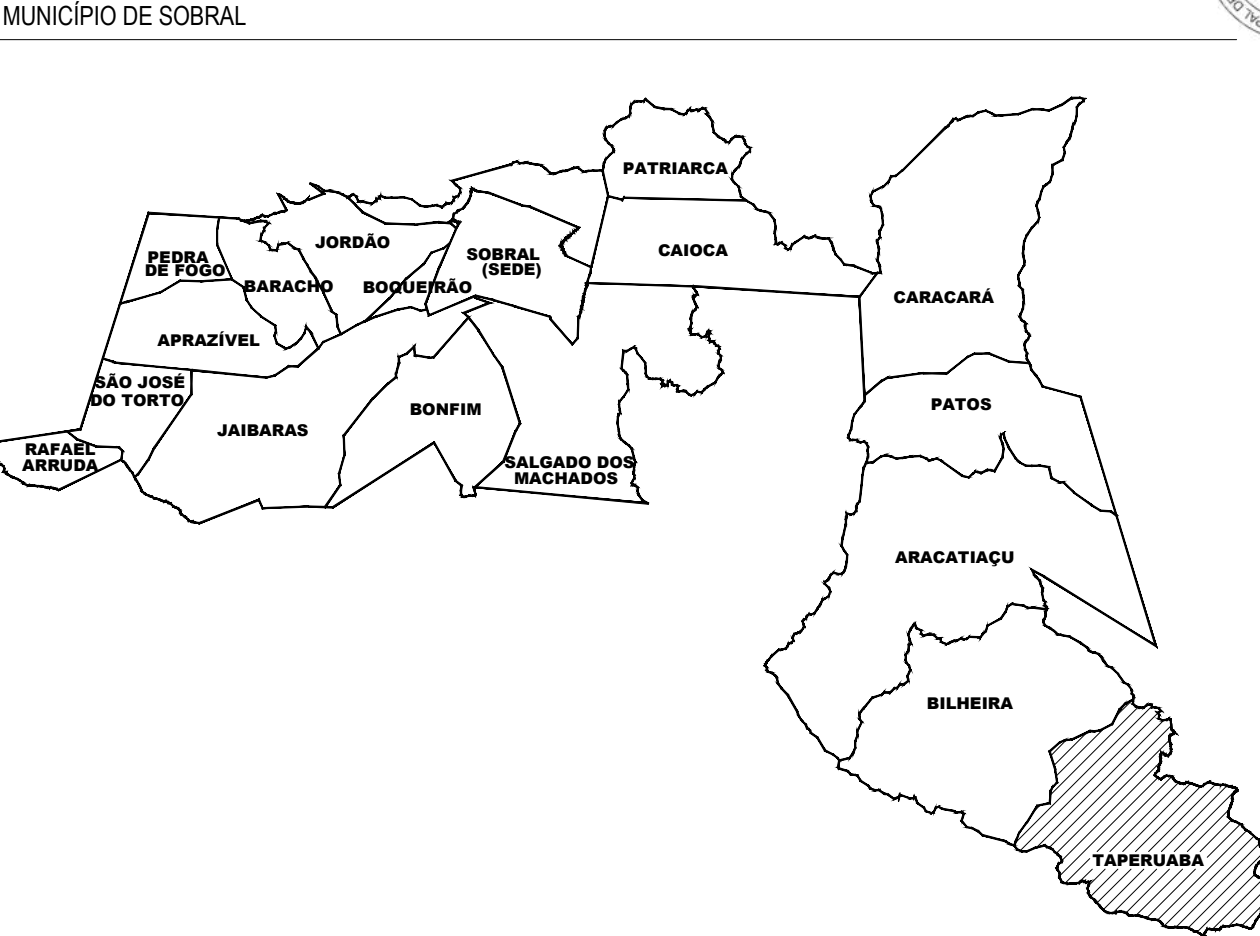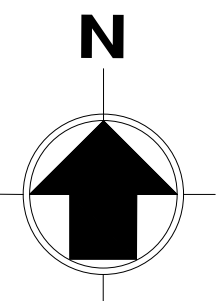


1 PERFIL LONGITUDINAL RUA PROFESSORA MARIA PINTO
ESCALA 1/500

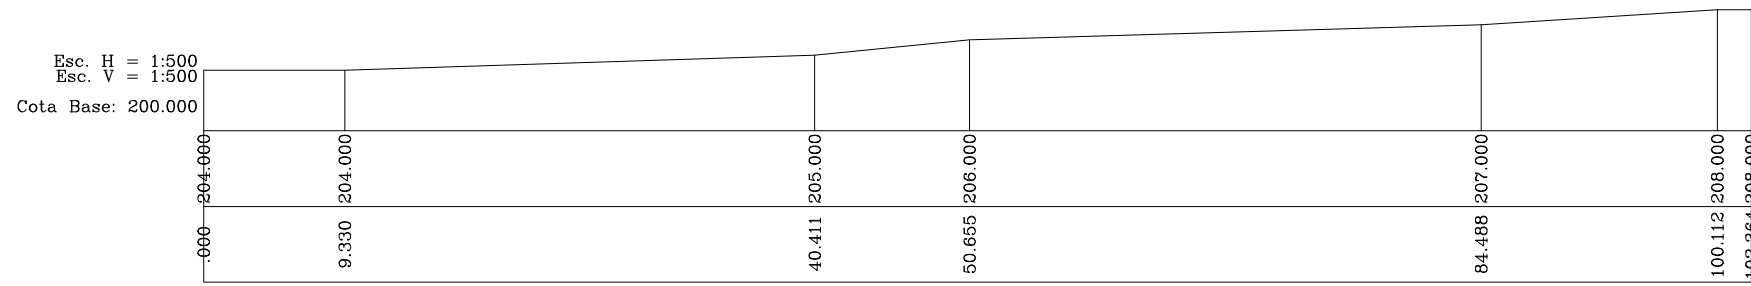

2 PERFIL LONGITUDINAL RUA PRAÇA DA AREIA
ESCALA 1/500

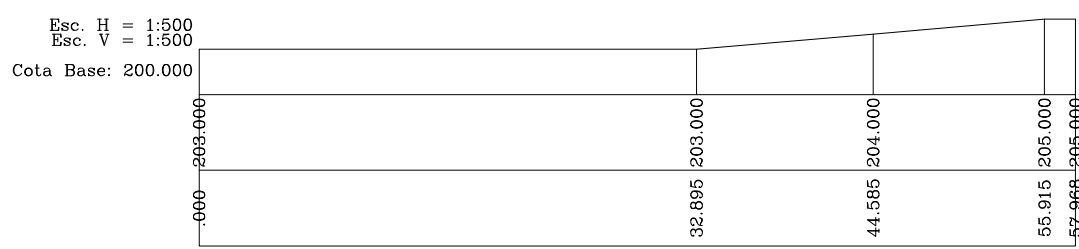

3 PERFIL LONGITUDINAL RUA MARIA DE NAZARÉ PEREIRA (TRECHO 01)
ESCALA 1/500

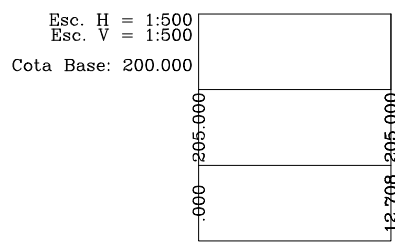

4 PERFIL LONGITUDINAL RUA MARIA DE NAZARÉ PEREIRA (TRECHO 02)
ESCALA 1/500

