


1 PLANTA BAIXA - OBRA  
ESCALA 1/100

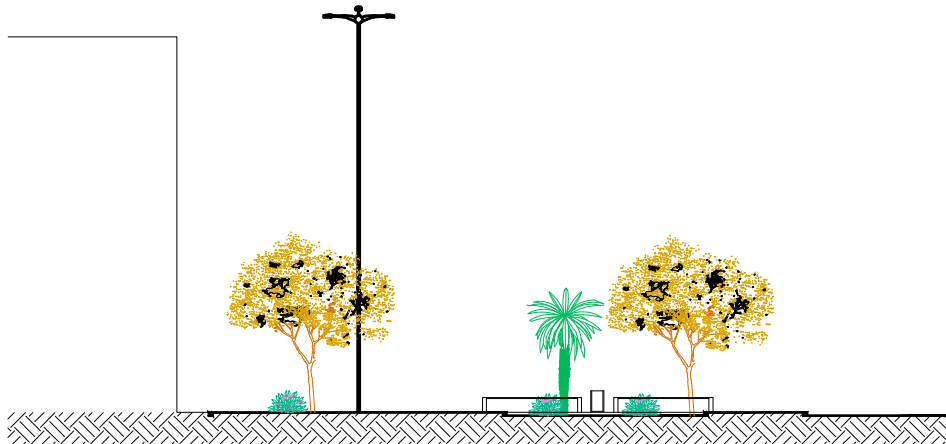

1 PLANTA BAIXA - OBRA  
ESCALA 1/100

ESCALA DE FOLHAS 10 x 11  
COR PINK  
1 10,10  
2 10,20  
3 10,30  
4 10,40  
5 10,50  
6 10,60  
7 10,70  
8 10,80  
9 10,90  
10 10,10

SECOMP - SECRETARIA DE OBRAS, MOBILIDADE E SERVIÇOS PÚBLICOS

PROJETO: ÚÚU RÓVU ÁEÍÚ WQV34PÓU  
UOCE GÁUUPV3DGAUOUUGUÁUOUCS

INTERESSADO: PREFEITURA DE SOBRAL AUTOR: GUILHERME AUSTREGESILO

ENDEREÇO: LOCALIDA DE PONTA DA SERRA AUTOR: LIB MELO

MUNICÍPIO: SOBRAL

DESENHO DA FRENCHA: \_\_\_\_\_ ESCALA: \_\_\_\_\_  
 PLANTA BAIXA - OBRA \_\_\_\_\_ INDICADA \_\_\_\_\_  
 ÚÚU RÓVU ÁEÍÚ WQV34PÓU \_\_\_\_\_ INDICADA \_\_\_\_\_

 **PREFEITURA DE SOBRAL**

DATA: JUN2018 | ÚÚU RÓVU ÁEÍÚ WQV34PÓU: JUN2018 | ARQUIVO: \_\_\_\_\_

ARO **02/03**