
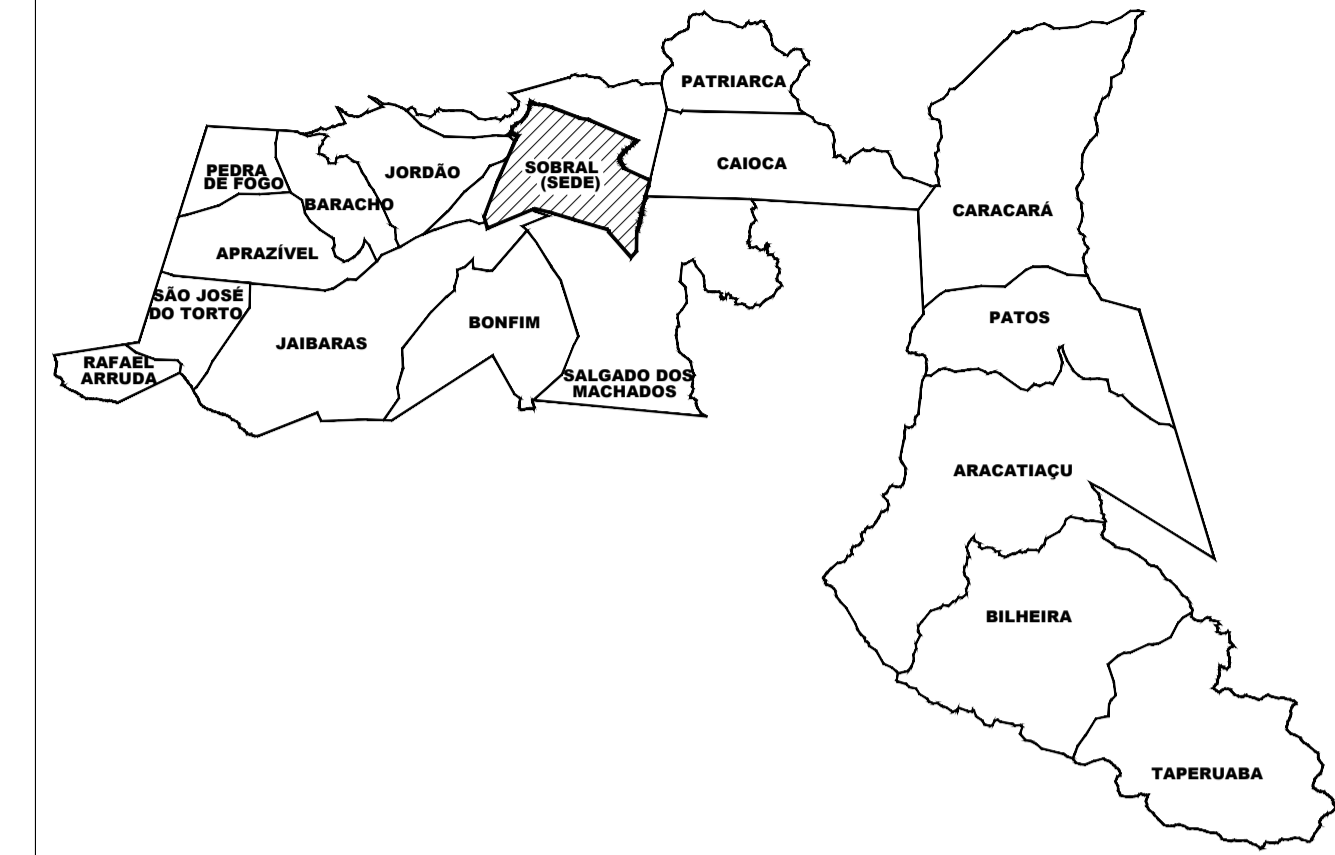


349350.00

349400.00

349450.00

MUNICÍPIO DE SOBRAL

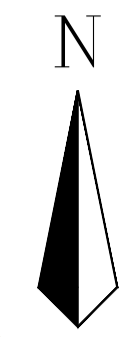

LEGENDA

ALTA TENSÃO	EDIFICAÇÃO
ÁRVORE	CURVAS DE NÍVEL
POSTE	POLIGONAL
RN	CERCA
PONTO COTADO	ROCHA
PORTÃO	ESTAQUEAMENTO

SEINFRA - SECRETARIA DA INFRAESTRUTURA

PROJETO: LEVANTAMENTO PLANIALTIMÉTRICO
CENTRO DE EDUCAÇÃO INFANTIL - BAIRRO CENTRO

INTERESSADO: PREFEITURA DE SOBRAL

ENDEREÇO: BAIRRO CENTRO

MUNICÍPIO: SOBRAL

AUTOR: CLÉVIO GOMES (88) 99814-2472
ENGENHEIRO AGRIMENSOR E CIVIL
CREA-CE / RNP: 061453940-4

DESENHOS DA PRANCHA

PREFEITURA DE SOBRAL

PLANTA BAIXA

ESCALA INDICADA

ESCALA DE PLANOS

1	2	3	4	5	6	7	8	9	10
11	12	13	14	15	16	17	18	19	20
21	22	23	24	25	26	27	28	29	30
31	32	33	34	35	36	37	38	39	40
41	42	43	44	45	46	47	48	49	50

349350.00

349400.00

349450.00

01 PLANTA BAIXA
ESCALA 1 : 250

9591800.00

9591850.00

9591900.00

9591900.00

9591850.00

9591800.00