



PROJETO

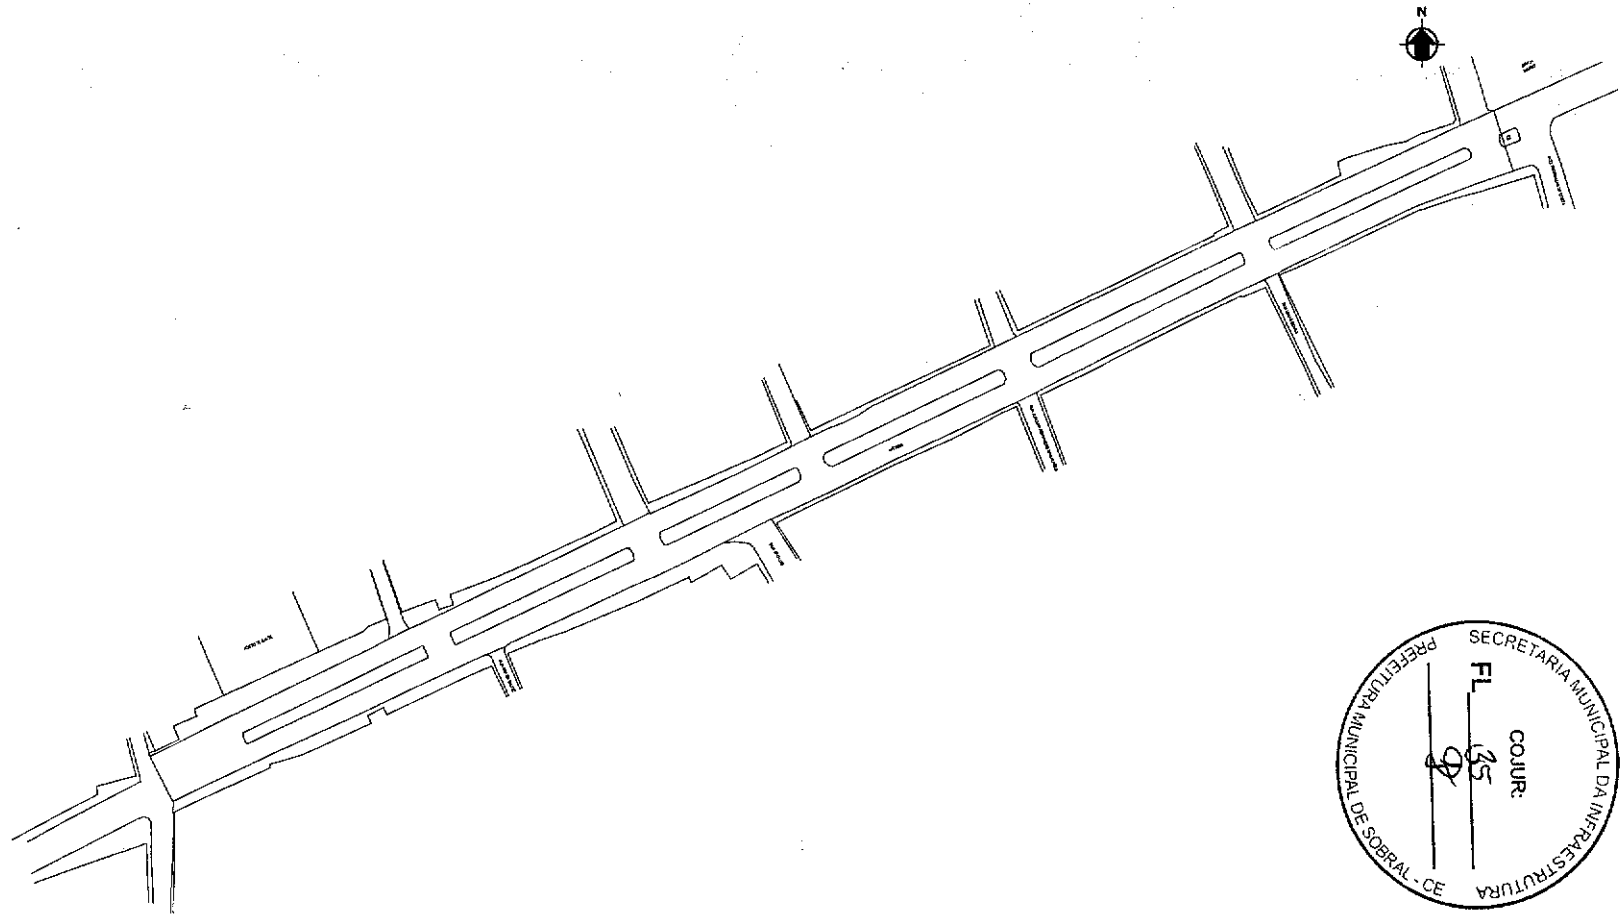

1 **Planta Baixa Existente**
ESCALA 1:500

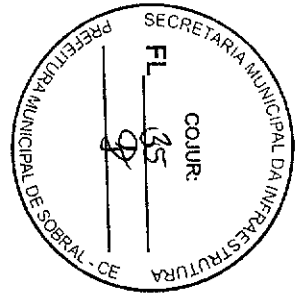

Nadine Siqueira
Nadine Siqueira Prado
 Gerente de Projetos de Arquitetura
 Secretaria da Infraestrutura
 Prefeitura Municipal de Sobral

ALINHAMENTO

Planta de Situação

PROJETO DE ARQUITETURA	1
PROJETO DE LICENCIAMENTO	2
PROJETO DE LICENCIAMENTO AMBIENTAL	3
PROJETO DE LICENCIAMENTO	4
PROJETO DE LICENCIAMENTO	5
PROJETO DE LICENCIAMENTO	6

APROVADO EM 14/10/2018

FIBO

PLANTAS DE ARQUITETURA
 PLANTAS DE LICENCIAMENTO
 PLANTAS DE LICENCIAMENTO AMBIENTAL
 PLANTAS DE LICENCIAMENTO

SECRETARIA MUNICIPAL DA INFRAESTRUTURA

ITEM	DESCRIÇÃO	QUANTIDADE	UNIDADE
1	PLANTAS DE ARQUITETURA	1	UNIDADE
2	PLANTAS DE LICENCIAMENTO	1	UNIDADE
3	PLANTAS DE LICENCIAMENTO AMBIENTAL	1	UNIDADE
4	PLANTAS DE LICENCIAMENTO	1	UNIDADE
5	PLANTAS DE LICENCIAMENTO	1	UNIDADE
6	PLANTAS DE LICENCIAMENTO	1	UNIDADE


SECRETARIA DA INFRAESTRUTURA

PROJETO ARQUITETÔNICO
 USUÁRIO: M. TRENORA SILVA, BRUNIA


PROJETO ARQUITETÔNICO
 NOME: BRUNIA
 NOME: BRUNIA
 NOME: BRUNIA

SOBRAL
PREFEITURA



DATA: 14/10/2018

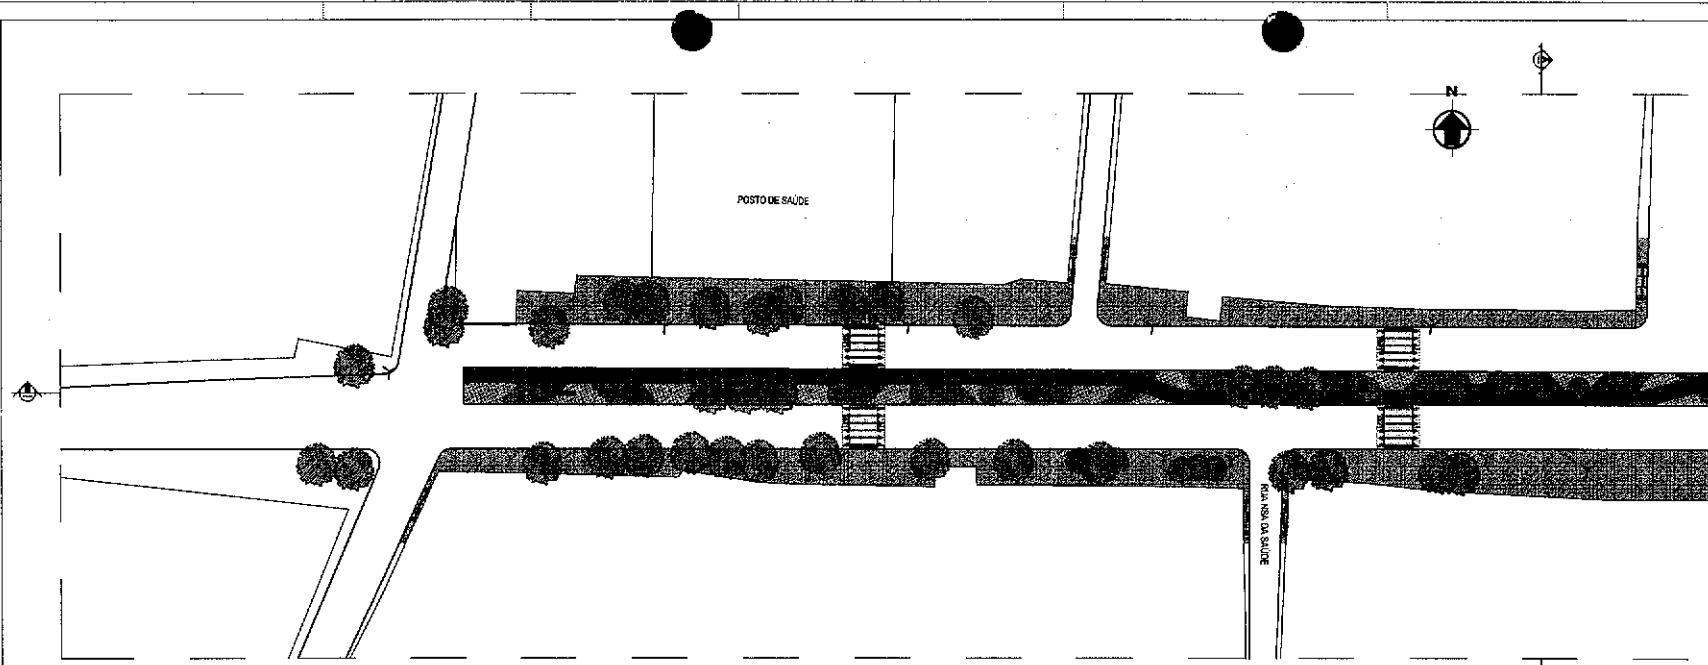

1 Planta Baixa Layout Setor 01
ESCALA 1/250

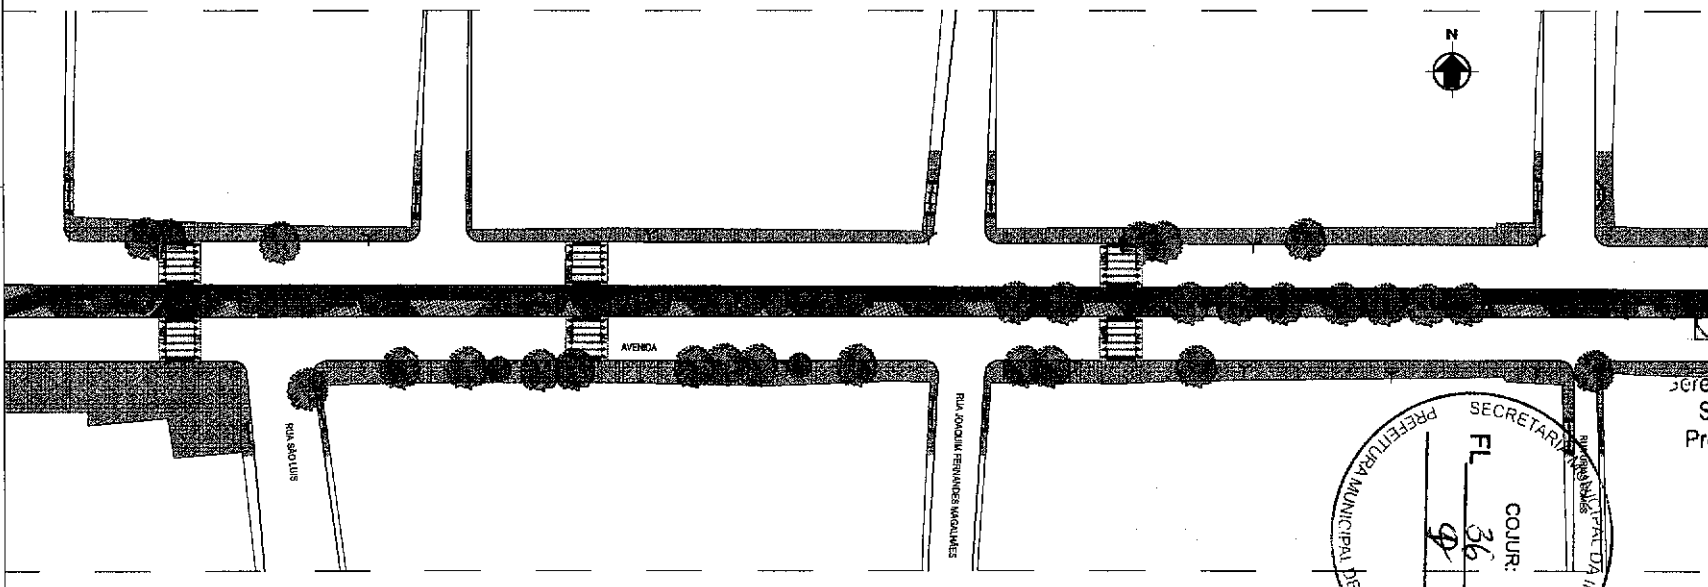


2 Planta Baixa Layout Setor 02
ESCALA 1/250

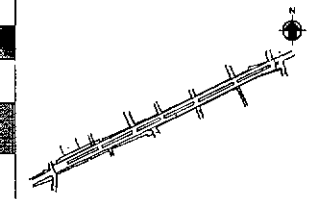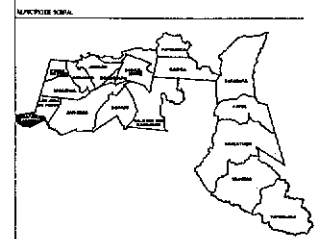

ZONA ZAM	
ÁREA DE ATENDIMENTO	7.000 m²
ÁREA DE ATENDIMENTO PÚBLICO	3.000 m²
ÁREA DE ATENDIMENTO ESPECIALIZADO	4.000 m²
ÁREA DE VIGILÂNCIA	200 m²
ÁREA DE SERVIÇOS	1.000 m²
ÁREA DE ESTACIONAMENTO TOTAL	15.000 m²


LEGENDA DE SIMBOLOS	
	PISO
	F1 - PLANTA PROJEÇÃO E DIMENSÃO GERAL
	F2 - PLANTA PROJEÇÃO E DIMENSÃO GERAL
	F3 - PLANTA PROJEÇÃO E DIMENSÃO GERAL

LEGENDA DE SIMBOLOS			
ITEM	DESCRIÇÃO	DESCRIÇÃO DE USO	ÁREA (m²)
01	PLANTA CARRO	PLANTA CARRO	100,00
02	PLANTA VIGILÂNCIA	PLANTA VIGILÂNCIA	200,00
03	PLANTA DE SERVIÇOS	PLANTA DE SERVIÇOS	1.000,00
04	PLANTA DE ESTACIONAMENTO	PLANTA DE ESTACIONAMENTO	15.000,00
05	PLANTA DE ATENDIMENTO PÚBLICO	PLANTA DE ATENDIMENTO PÚBLICO	3.000,00
06	PLANTA DE ATENDIMENTO ESPECIALIZADO	PLANTA DE ATENDIMENTO ESPECIALIZADO	4.000,00
07	PLANTA DE VIGILÂNCIA	PLANTA DE VIGILÂNCIA	200,00
08	PLANTA DE SERVIÇOS	PLANTA DE SERVIÇOS	1.000,00
09	PLANTA DE ESTACIONAMENTO	PLANTA DE ESTACIONAMENTO	15.000,00
10	PLANTA DE ATENDIMENTO PÚBLICO	PLANTA DE ATENDIMENTO PÚBLICO	3.000,00
11	PLANTA DE ATENDIMENTO ESPECIALIZADO	PLANTA DE ATENDIMENTO ESPECIALIZADO	4.000,00
12	PLANTA DE VIGILÂNCIA	PLANTA DE VIGILÂNCIA	200,00
13	PLANTA DE SERVIÇOS	PLANTA DE SERVIÇOS	1.000,00
14	PLANTA DE ESTACIONAMENTO	PLANTA DE ESTACIONAMENTO	15.000,00

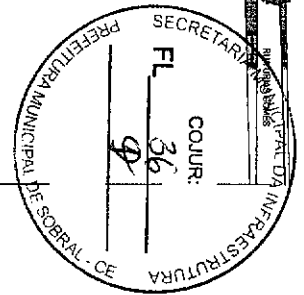


Nadine Siqueira Prado
 Nadine Siqueira Prado
 Secretária de Projetos de Arquitetura
 Secretaria da Infraestrutura
 Prefeitura Municipal de Sobral



SECRETARIA DA INFRAESTRUTURA			
PROJETO ARQUITETÔNICO LICENCIAMENTO AV. PRINCIPAL RAFAEL ARRUDA			
PROJETO ARQUITETÔNICO	AUTOR	ESCALA	
PROJETO ARQUITETÔNICO	NADINE SIQUEIRA PRADO	1/250	
PROJETO ARQUITETÔNICO	AUTOR	ESCALA	
PROJETO ARQUITETÔNICO	NADINE SIQUEIRA PRADO	1/250	
DATA	FECHA	ASSINATURA	PROJETO
02/07/2023	02		02/07

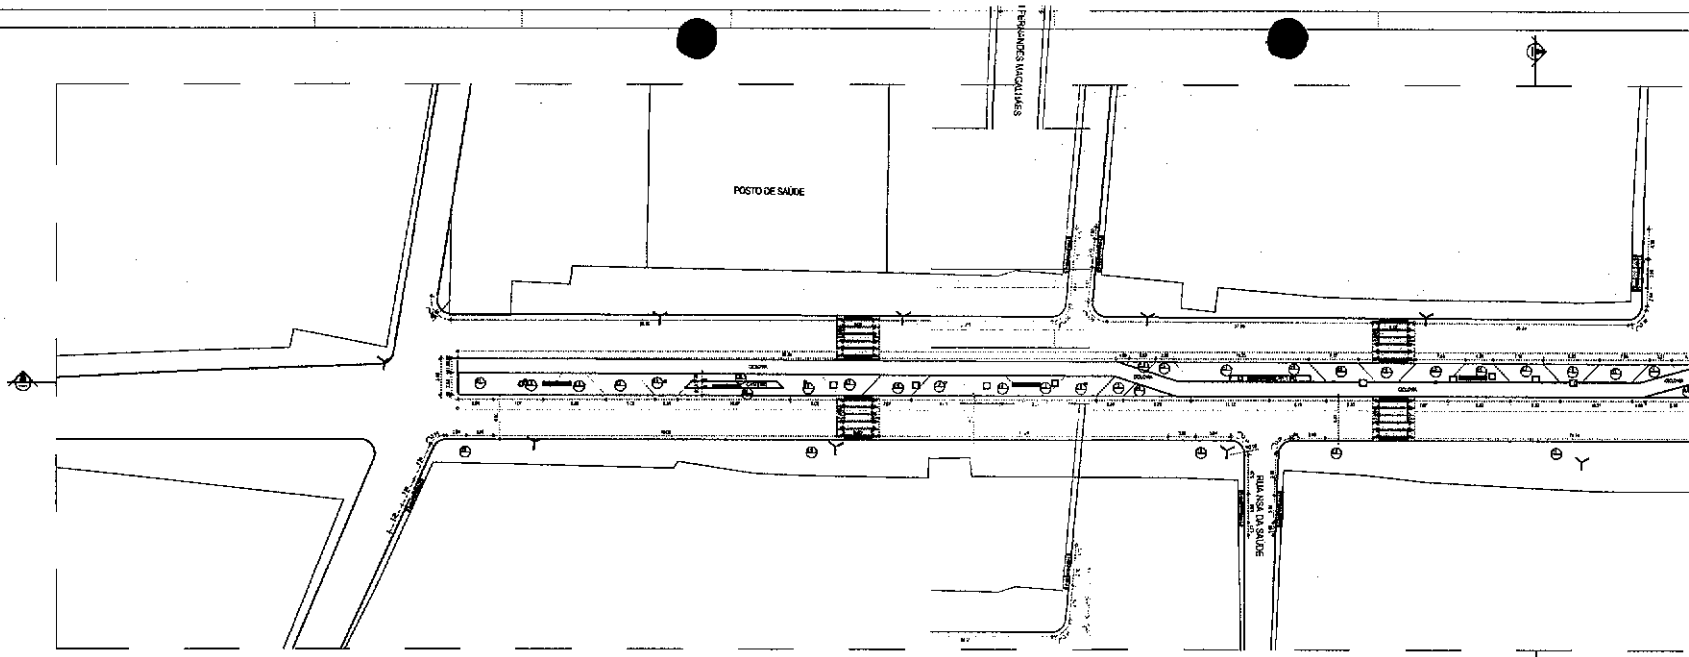

1 Planta de Obras
ESCALA 1/250

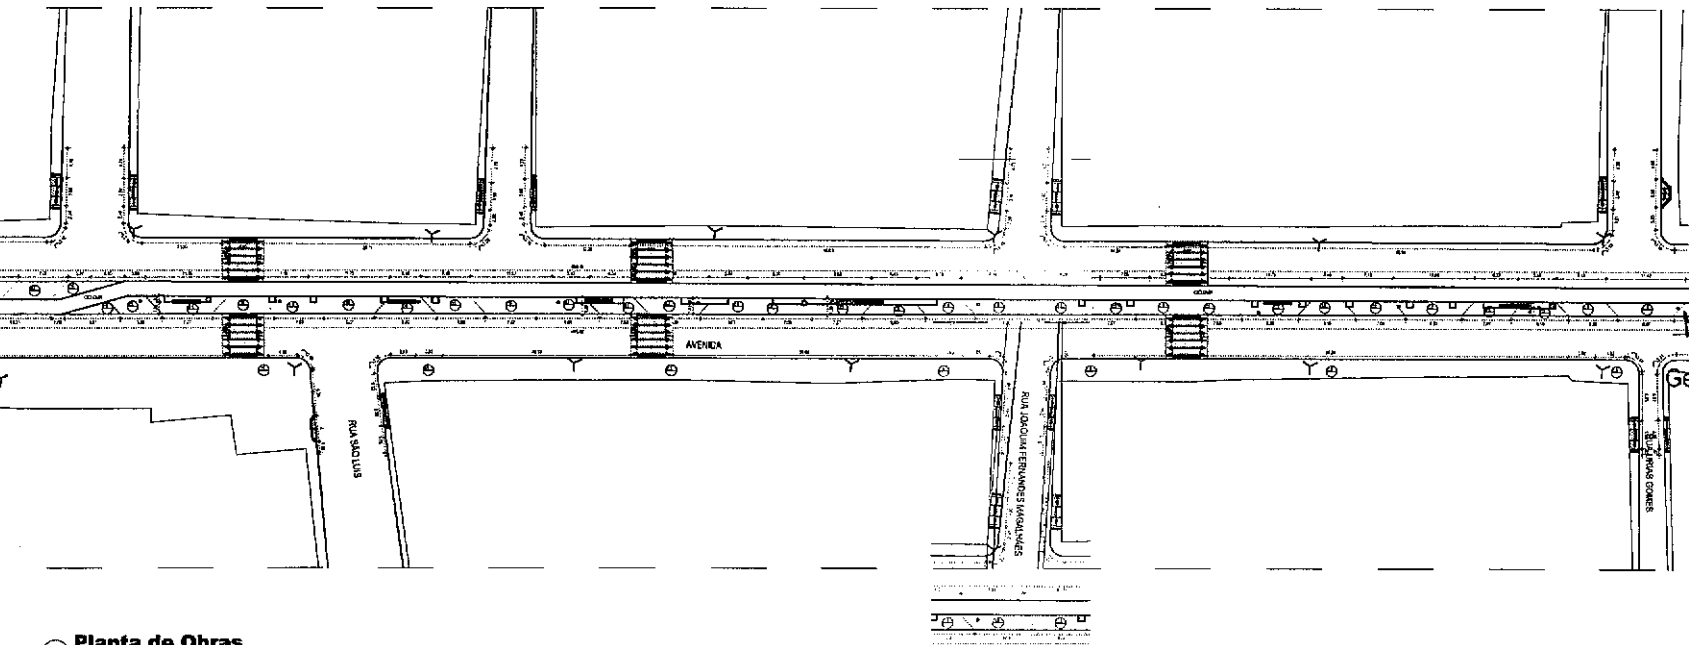

2 Planta de Obras
ESCALA 1/250

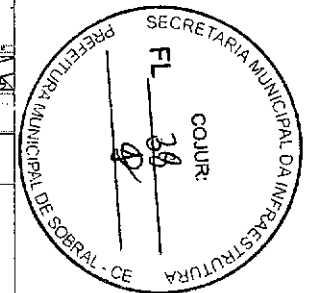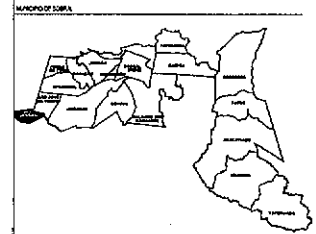

ZONA URB	
ÁREA DE PROTEÇÃO DO PATRIMÔNIO HISTÓRICO	
ÁREA DE PROTEÇÃO DO PATRIMÔNIO CULTURAL	
ÁREA DE PROTEÇÃO DO PATRIMÔNIO AMBIENTAL	
ÁREA DE PROTEÇÃO DO PATRIMÔNIO ARQUITETÔNICO	
ÁREA DE PROTEÇÃO DO PATRIMÔNIO LINGUÍSTICO	
ÁREA DE PROTEÇÃO DO PATRIMÔNIO ETNOLÓGICO	
ÁREA DE PROTEÇÃO DO PATRIMÔNIO PAISAGÍSTICO	
ÁREA DE PROTEÇÃO DO PATRIMÔNIO BIODIVERSIDADE	
ÁREA DE PROTEÇÃO DO PATRIMÔNIO GEOLÓGICO	
ÁREA DE PROTEÇÃO DO PATRIMÔNIO HISTÓRICO	
ÁREA DE PROTEÇÃO DO PATRIMÔNIO CULTURAL	
ÁREA DE PROTEÇÃO DO PATRIMÔNIO AMBIENTAL	
ÁREA DE PROTEÇÃO DO PATRIMÔNIO ARQUITETÔNICO	
ÁREA DE PROTEÇÃO DO PATRIMÔNIO LINGUÍSTICO	
ÁREA DE PROTEÇÃO DO PATRIMÔNIO ETNOLÓGICO	
ÁREA DE PROTEÇÃO DO PATRIMÔNIO PAISAGÍSTICO	
ÁREA DE PROTEÇÃO DO PATRIMÔNIO BIODIVERSIDADE	
ÁREA DE PROTEÇÃO DO PATRIMÔNIO GEOLÓGICO	

ESPECIFICAÇÃO DE MATERIAIS

PISO	
1. PISO DE CIMENTO PORTLAND	
2. PISO DE CIMENTO PORTLAND COM AREIA	
3. PISO DE CIMENTO PORTLAND COM AREIA E CIMENTO	
4. PISO DE CIMENTO PORTLAND COM AREIA E CIMENTO E LADRILHOS	
5. PISO DE CIMENTO PORTLAND COM AREIA E CIMENTO E LADRILHOS E REJUNTÃO	

ITEM	DESCRIÇÃO	QUANTIDADE	VALOR UNITÁRIO	VALOR TOTAL
01	ALVENARIA DE CIMENTO PORTLAND	1000	100,00	100.000,00
02	ALVENARIA DE CIMENTO PORTLAND COM AREIA	2000	200,00	400.000,00
03	ALVENARIA DE CIMENTO PORTLAND COM AREIA E CIMENTO	3000	300,00	900.000,00
04	ALVENARIA DE CIMENTO PORTLAND COM AREIA E CIMENTO E LADRILHOS	4000	400,00	1.600.000,00
05	ALVENARIA DE CIMENTO PORTLAND COM AREIA E CIMENTO E LADRILHOS E REJUNTÃO	5000	500,00	2.500.000,00
06	ALVENARIA DE CIMENTO PORTLAND COM AREIA E CIMENTO E LADRILHOS E REJUNTÃO E PINTURA	6000	600,00	3.600.000,00
07	ALVENARIA DE CIMENTO PORTLAND COM AREIA E CIMENTO E LADRILHOS E REJUNTÃO E PINTURA E REJUNTÃO	7000	700,00	4.900.000,00
08	ALVENARIA DE CIMENTO PORTLAND COM AREIA E CIMENTO E LADRILHOS E REJUNTÃO E PINTURA E REJUNTÃO E LADRILHOS	8000	800,00	6.400.000,00
09	ALVENARIA DE CIMENTO PORTLAND COM AREIA E CIMENTO E LADRILHOS E REJUNTÃO E PINTURA E REJUNTÃO E LADRILHOS E REJUNTÃO	9000	900,00	8.100.000,00
10	ALVENARIA DE CIMENTO PORTLAND COM AREIA E CIMENTO E LADRILHOS E REJUNTÃO E PINTURA E REJUNTÃO E LADRILHOS E REJUNTÃO E LADRILHOS	10000	1000,00	10.000.000,00

Nadine Siqueira Prado
Gerente de Projetos de Arquitetura
Secretaria da Infraestrutura
Prefeitura Municipal de Sobral


SECRETARIA DA INFRAESTRUTURA

PROJETO: PROJETO ARQUITETÔNICO
USUÁRIA: AV. PRINCIPAL RABELO ARRUDA

ARQUITETO: NADINE SIQUEIRA PRADO
LÍDER: NADINE SIQUEIRA PRADO
PROJETO DE ARQUITETURA: NADINE SIQUEIRA PRADO
LÍDER: NADINE SIQUEIRA PRADO
LOCAL: SOBRAL - CE

SOBRAL PREFEITURA

DATA: 10/05/2024
HORAS: 10:00
VALOR: R\$ 1.000,00
PROJETO: C4107

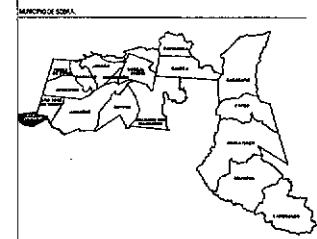

ZONA 2246

ÁREA DE INTERFERÊNCIA (m²)	7.000,00
ÁREA DE INTERFERÊNCIA PARCELA (m²)	3.000,00
ÁREA DE INTERFERÊNCIA COMPLEMENTAR (m²)	4.000,00
ÁREA DE OBRAS (m²)	870,00
ÁREA INTERFERENTE (m²)	870,00
ÁREA DE INTERFERÊNCIA TOTAL (m²)	11.070,00


ESPECIFICAÇÕES DE MATERIAIS

PISO


01. PISO LAJE DE CONCRETO ARMADO (15cm) + 10cm DE ARGAMASSA DE BOA QUALIDADE (1:3:6) + 2cm DE MASSA FINA DE BOA QUALIDADE (1:3:6) + 2cm DE MASSA FINA DE BOA QUALIDADE (1:3:6) + 2cm DE MASSA FINA DE BOA QUALIDADE (1:3:6)

LEGENDA DE MATERIAIS E SERVIÇOS

ITEM	DESCRIÇÃO	UNIDADE	QUANTIDADE
01	PIEDRA CALHA	METRO	400,00
02	PIEDRA LAJE	METRO	100,00
03	PIEDRA LAJE	METRO	100,00
04	PIEDRA LAJE	METRO	100,00
05	PIEDRA LAJE	METRO	100,00
06	PIEDRA LAJE	METRO	100,00
07	PIEDRA LAJE	METRO	100,00
08	PIEDRA LAJE	METRO	100,00
09	PIEDRA LAJE	METRO	100,00
10	PIEDRA LAJE	METRO	100,00

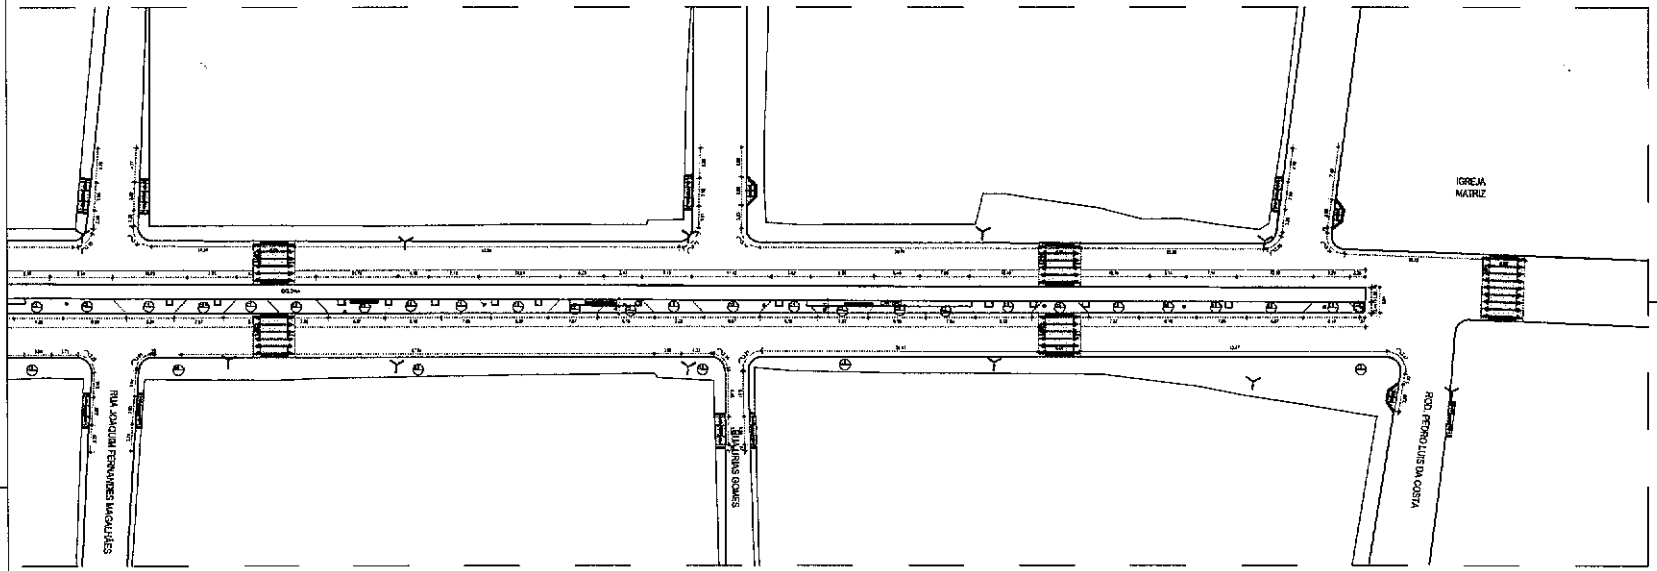

2 Planta de Obras
ESCALA 1:250

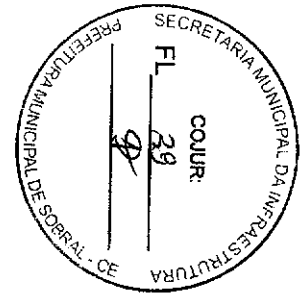

Nadine Siqueira Prado
Nadine Siqueira Prado
 Gerente de Projetos de Arquitetura
 Secretaria da Infraestrutura
 Prefeitura Municipal de Sobral

SECRETARIA DA INFRAESTRUTURA

PROJETO: PROJETO ARQUITETÔNICO
 URBANIZAÇÃO AV. PRINCIPAL, RAMAL APLICADA

INTERESSADO: PREFEITURA DE SOBRAL
 ENDEREÇO: AV. PRINCIPAL, RAMAL APLICADA
 CEP: 62000-000


DATA: 05/07/2023

ASSINADO: _____
 NOME: _____




1 **Corte AA**
ESCALA 1/250

1/250

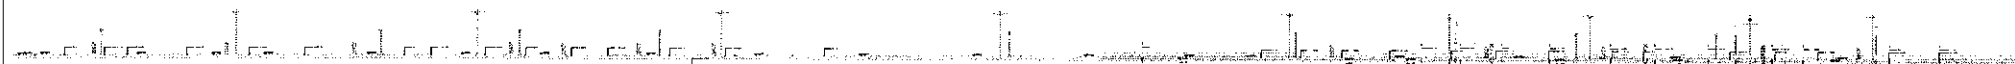




2 **Corte BB (Setor 01)**
ESCALA 1/250

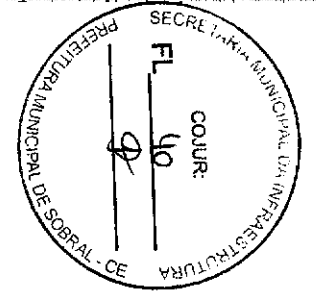












3 **Corte BB (Setor 02)**
ESCALA 1/250

Nadine Siqueira Prado
Nadine Siqueira Prado
 Gerente de Projetos de Arquitetura
 Secretaria da Infraestrutura
 Prefeitura Municipal de Sobral

SECRETARIA DA INFRAESTRUTURA	
PROJETO: PROJETO ARQUITETÔNICO	PROJETO DE ARQUITETURA
INTRODUÇÃO	PROJETO DE ARQUITETURA
DESENVOLVIMENTO	PROJETO DE ARQUITETURA
REVISÃO	PROJETO DE ARQUITETURA
APROVAÇÃO	PROJETO DE ARQUITETURA
DATA	PROJETO DE ARQUITETURA
SOBRAL PREFEITURA	
DATA	PROJETO DE ARQUITETURA

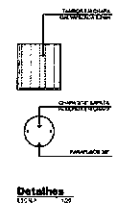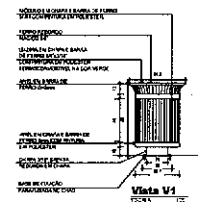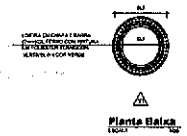


1 **Detalhe Lixeira**
Escala: 1:50

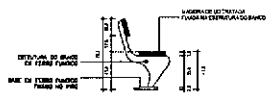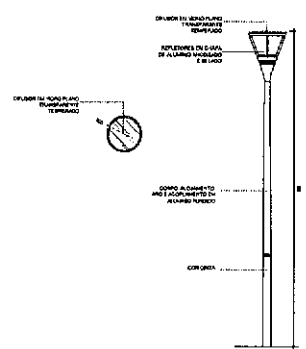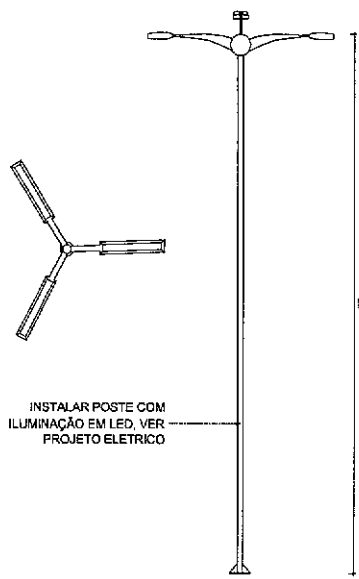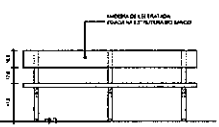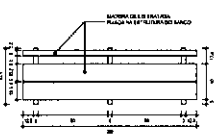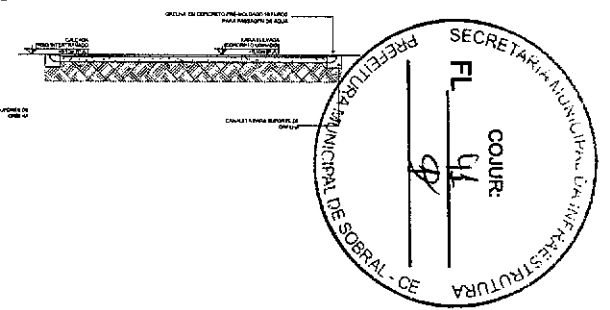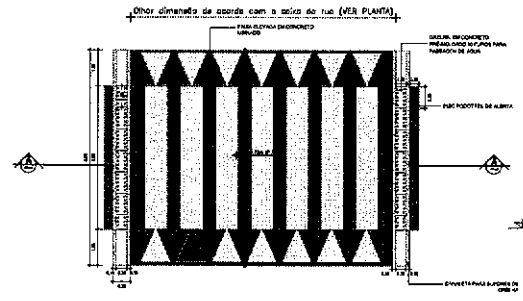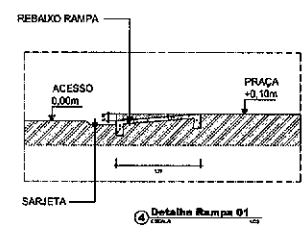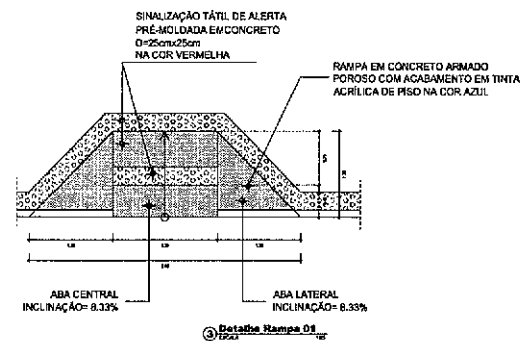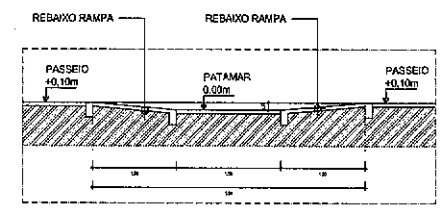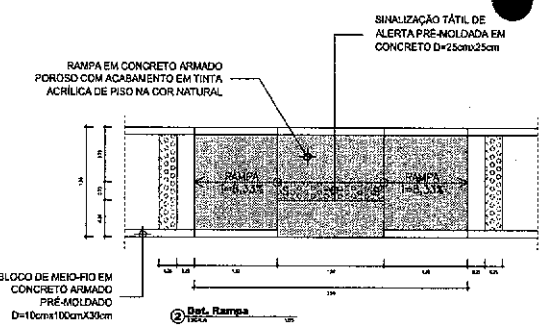


Nadine Siqueira Prado
Nadine Siqueira Prado
Gerente de Projetos de Arquitetura
Secretaria da Infraestrutura
Prefeitura Municipal de Sobral

SECRETARIA DA INFRAESTRUTURA			
PROJETO ARQUITETÔNICO			
URBANIZAÇÃO AV. PRINCIPAL, RAFAEL ARIELSON			
INTERMEDIÁRIO	PREFEITO DE SOBRAL	LÍDER	PROF. SÉRGIO DA SILVA
TABELEIRO	DESENHADOR DE PROJ. DE ARQUITETURA	LÍDER	VERIZETE LOPES
ELABORADO	SECRETARIA DA INFRAESTRUTURA	PROJETA	07/07

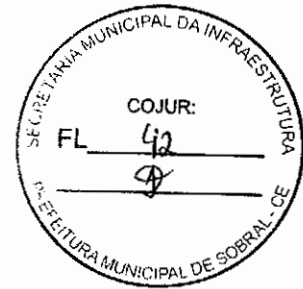

COMPLEMENTARES

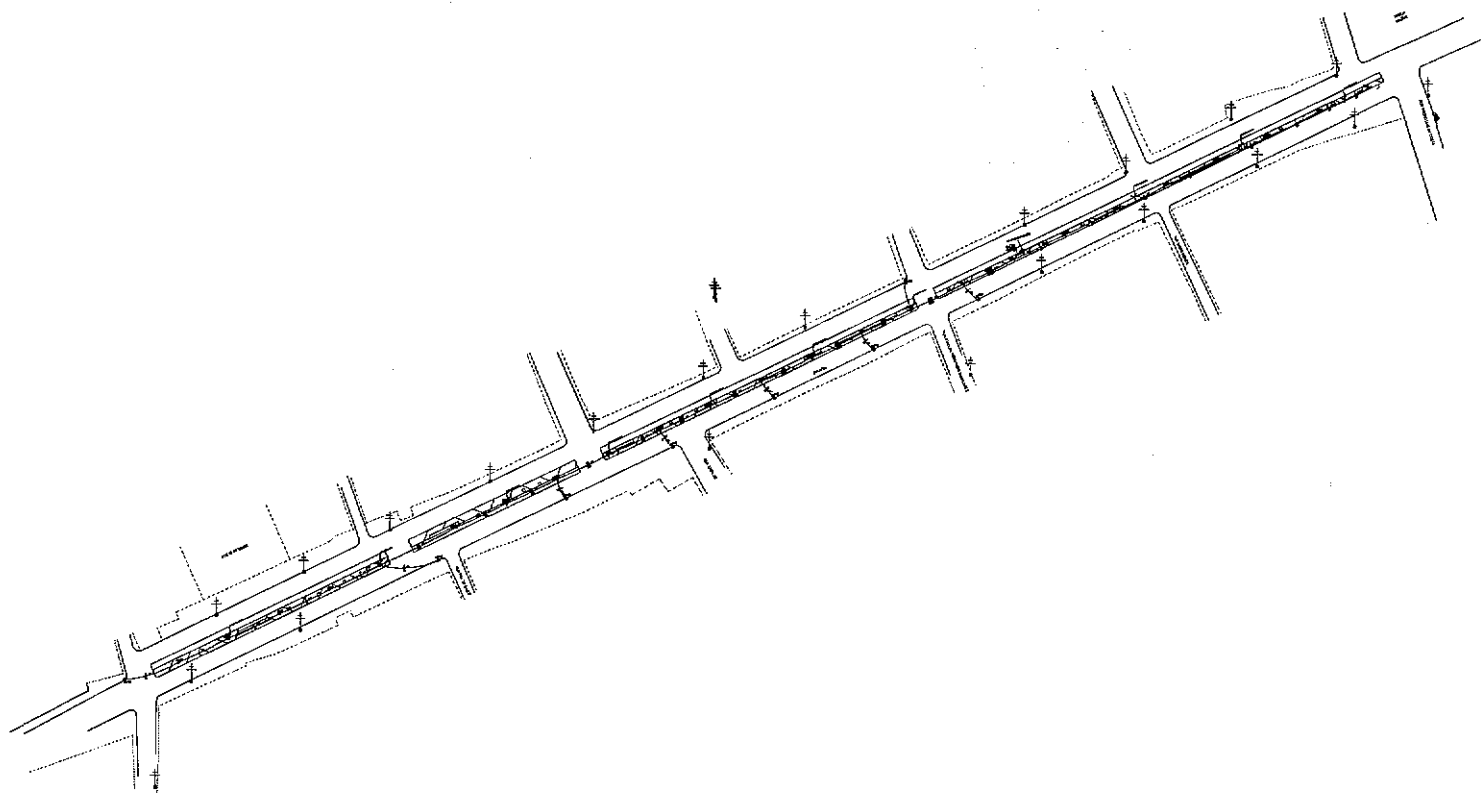

LEGENDA

- POLO VERTICAIS 110V/220V LINHAS FV LINHAS LIG. TER.
- POLO COMBINA 110V/220V LIN. LIG. TER. BOMBS
- TERMINAÇÃO DE CABOS COMPLETA BOMBS BOM
- 4x CABOS EM 2" TUBO CONCRETO BOMBS BOM
- QUADRO DE VERTICAIS EM POLO Nº 001
- POLO DE BOMBS 110V/220V
- 110V/220V LINHAS COM G. TER.
- CONDUITO (FLEXÍVEL OU RÍGIDO)
- CONDUITO (FLEXÍVEL)

NOTAS :



- 1 - Cálculo das áreas de ocupação por pólo de 4,0 m²
- 1 - Instalação nos postes/condutores por pólo de 3,5 m²

QUADRO DE CARGAS






Q D - 01

CARGA	LUMINÁRIO		POTÊNCIA		CORRENTES		FUSÍVEL
	QD	QD	ATUAL	PERMANENTE	ATUAL	PERMANENTE	
1	10	10	100	100	0,45	0,45	10A
2	10	10	100	100	0,45	0,45	10A
3	10	10	100	100	0,45	0,45	10A
4	10	10	100	100	0,45	0,45	10A
TOTAL	40	40	400	400	1,80	1,80	10A

ESCALA: 1:100 (LARGURA) 1:200 (ALTEZURA) = 400x400 V.C.A.

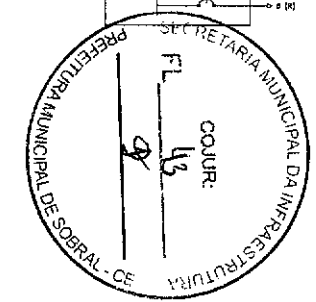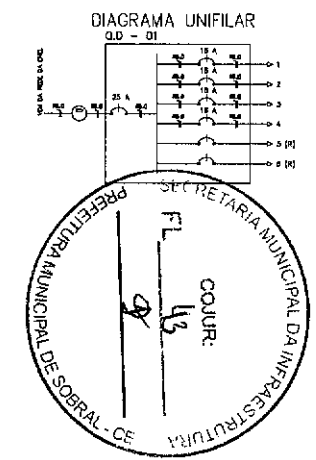

Flc Vicente Jairo C. Bezerra

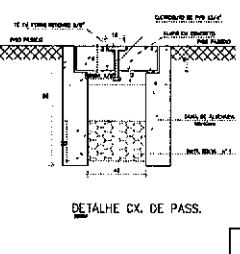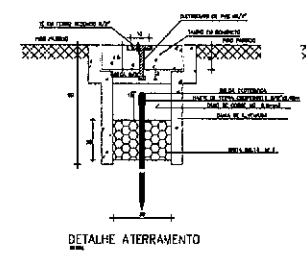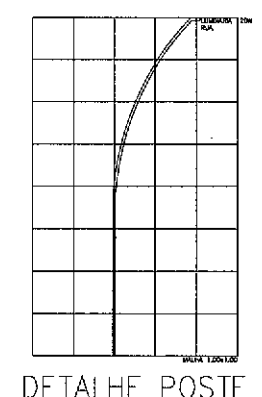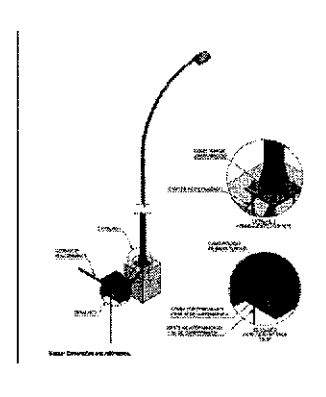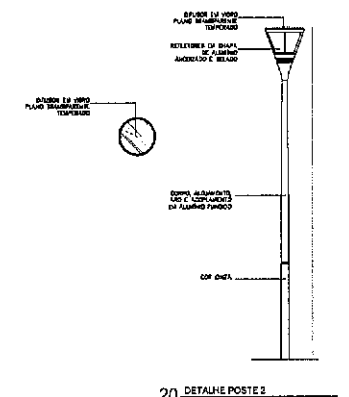

SECRETARIA DA INFRAESTRUTURA

PROJETO: **PROJETO ELÉTRICO AVENIDA RAFAEL ARRUDA**

INTERESSADO: **PREFEITURA DE SOBRAL** AUTOR: **VICENTE CARNEIRO**

ENDEREÇO: _____

MUNICÍPIO: **SOBRAL**

PLANTA BARRA _____ ESCALA: _____

DETALHES CONSTRUTIVOS _____ INDICADA: _____

LEGENDA _____ SEM _____

DATA: **01/01/2013** REVISÃO: **01** ARQUIVO: _____