

**2 PLANTA SITUAÇÃO**  
ESCALA 1/500

ΣΟΟΟΡ ΟΟΟΟΤ ΟΣΑ ΟΕ

- 01 - ÁREA PERMEÁVEL EXISTENTE (JARDINS LATERAIS). ÁREA=150,80m<sup>2</sup>
- 02 - ÁREA DE DEMOLIÇÃO DE PISO NO ESPAÇO DA QUADRA=564,82m<sup>2</sup>
- 03 - PAREDES LATERAIS (E SEUS SUPORTES), ARQUIBANCADA E MEIOS-FIOS A DEMOLIR, CONFORME PROJETO.
- 04 - ÁRVORES EXISTENTES A REMOVER. QUANTIDADE: 01 UNIDADE
- 05 - TOCOS DE ÁRVORES MORTAS A REMOVER. QUANTIDADE: 03 UNIDADES

*Emílio Sampaio Cabral Júnior*  
EMÍDIO SAMPAIO CABRAL JÚNIOR  
CPF: 006.840.013-65

OBS: TODAS AS MEDIDAS DEVEM SER CONFERIDAS NO LOCAL.

**SECRETARIA DA INFRAESTRUTURA**

PROJETO: **ÚÚURÓVΛÉÚWÓVΛΠÓÚ  
ÚÓÚÚΤ ΟΟΟΕ ÚΠΡΛÚΜΤ ΟΕ**

INTERESSADO: **PREFEITURA DE SOBRAL** AUTOR: **EMÍDIO CABRAL**


ENDEREÇO: **RUA COM. JOSÉ MODESTO LAT.: 3°42'4.84"S ; LONG.: 40°22'0.55"S** AUTOR: **PAULO VALE**

MUNICÍPIO: **SOBRAL**

ASSUNTO: **PLANTA DE DEMOLIÇÃO** ESCALA: **1/100**

**PREFEITURA DE SOBRAL** **PLANTA DE SITUAÇÃO** ESCALA: **1/500**

DATA: **MARÇO/2020** REVISÃO: **02** ARQUIVO: **-** PRANCHA: **02/07**

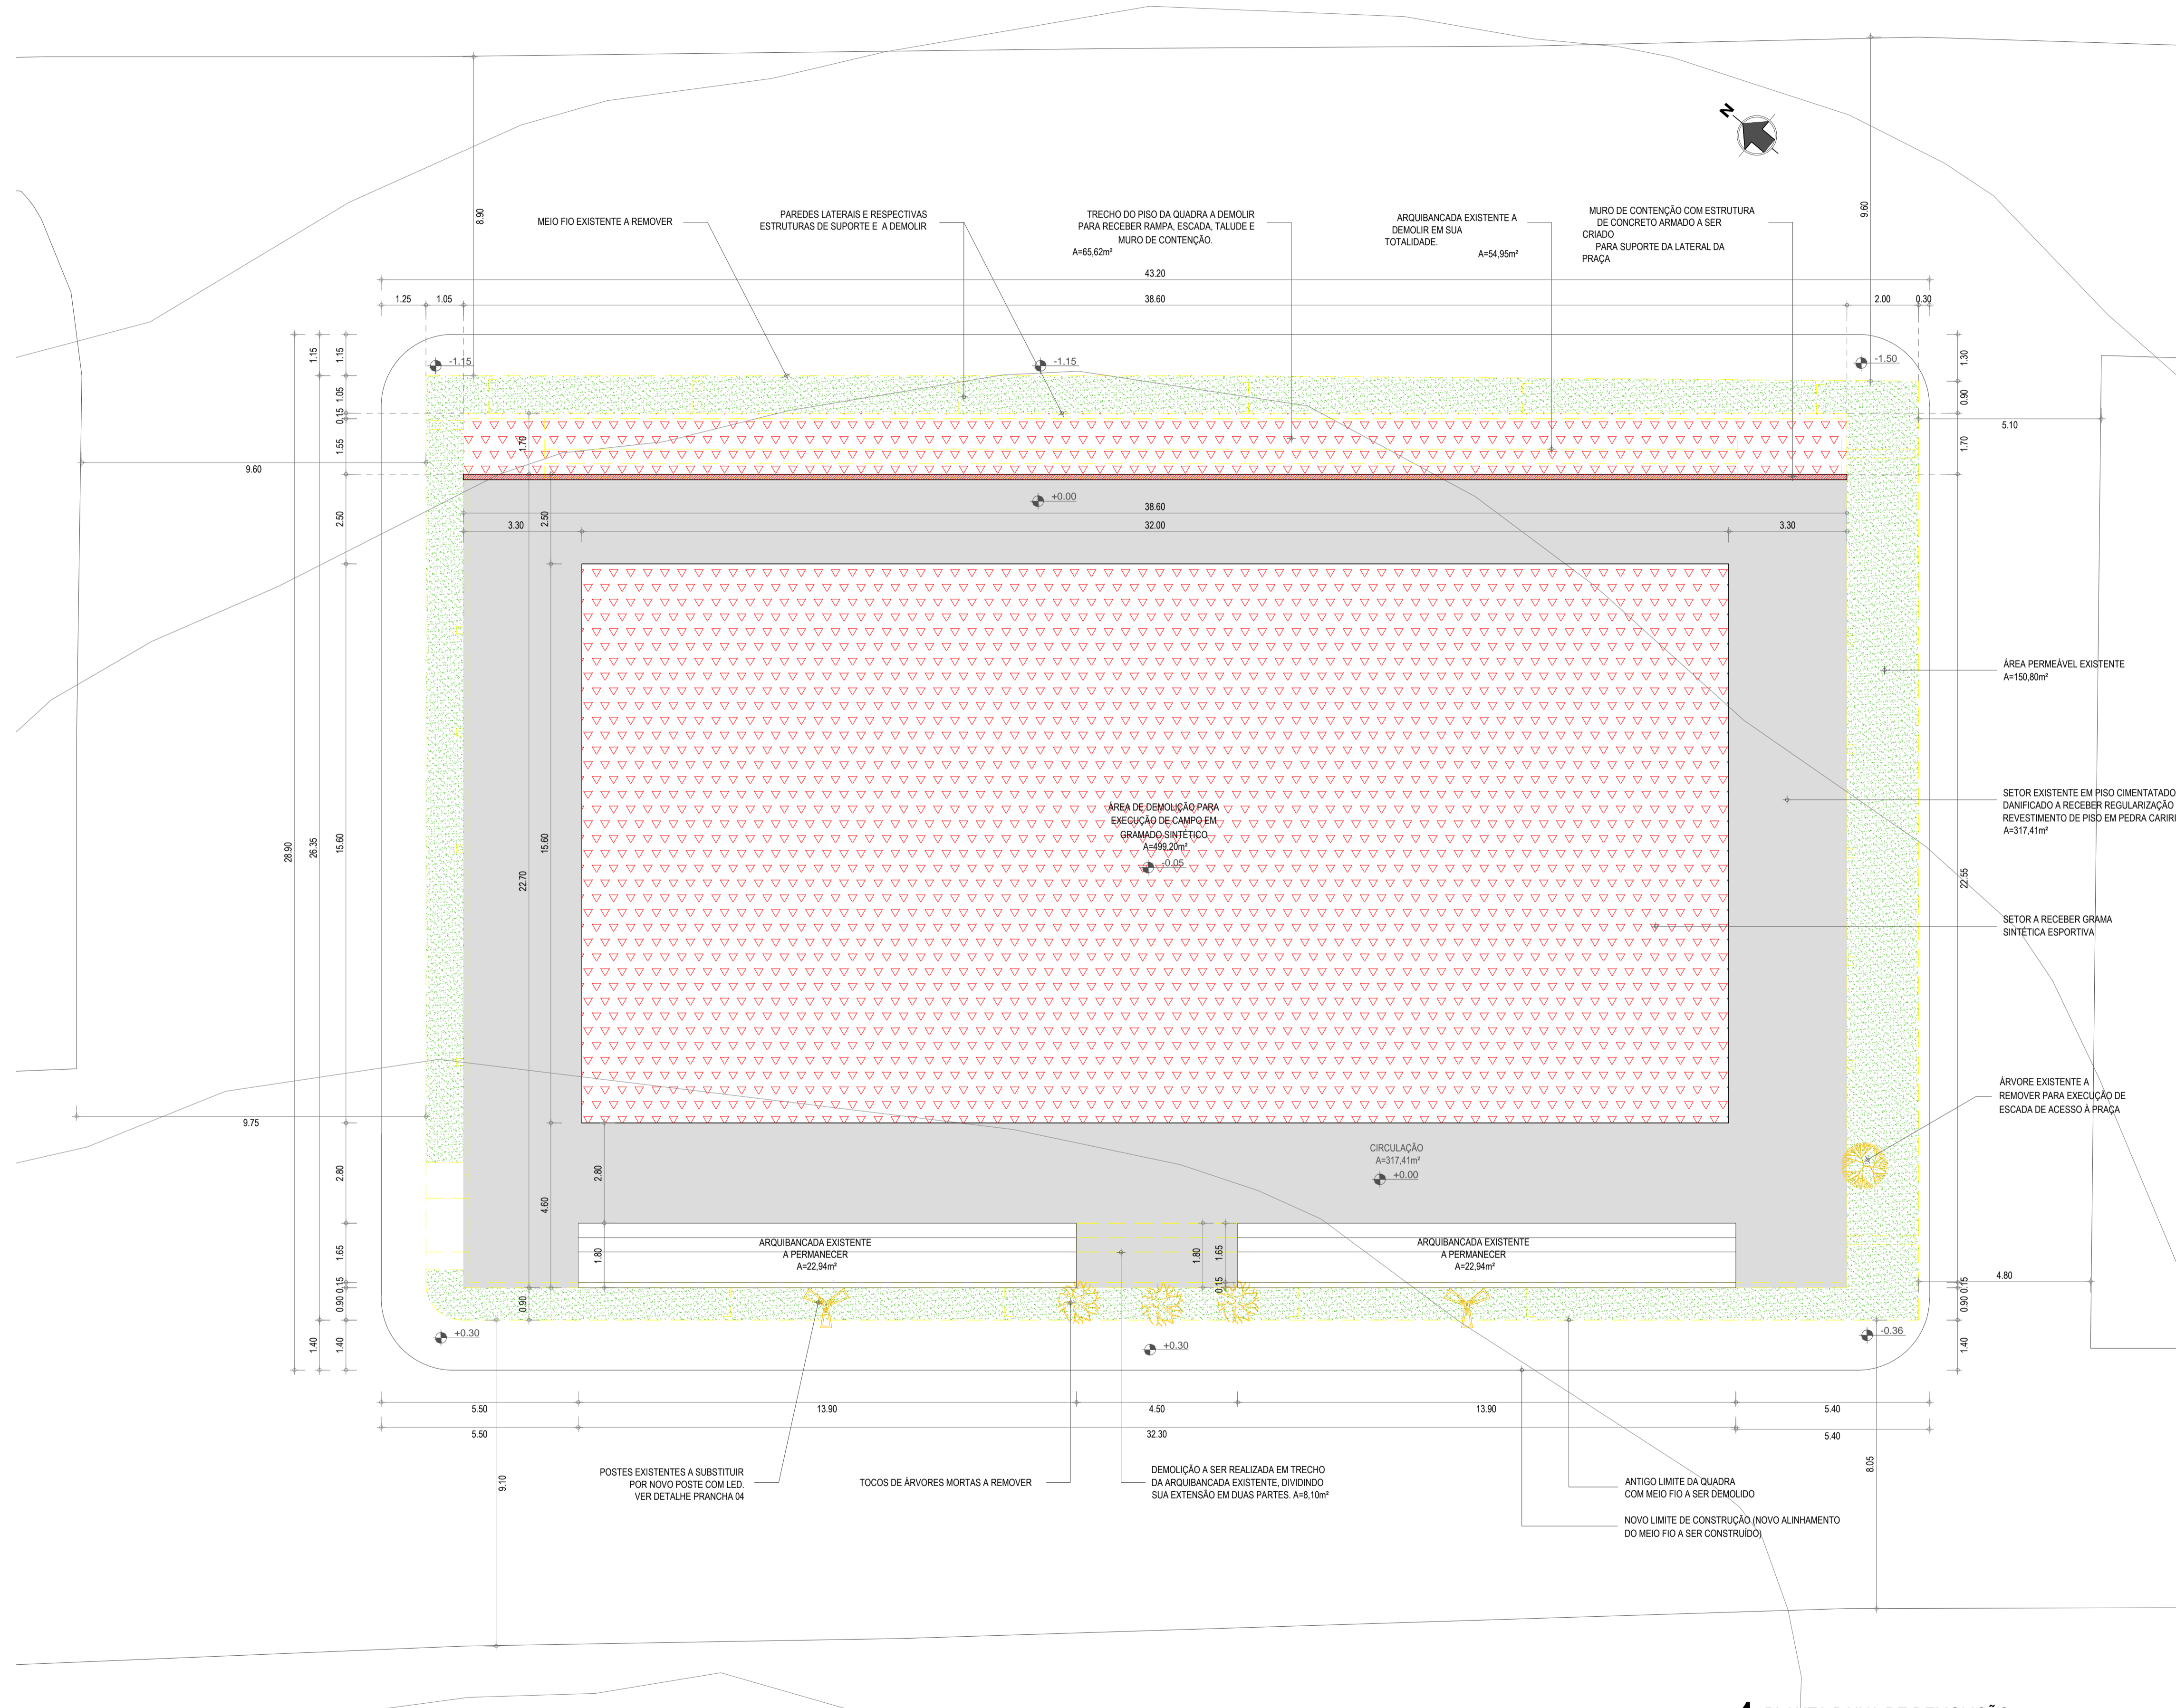

**1 PLANTA BAIXA DE DEMOLIÇÃO**  
ESCALA 1/100