

- CONSIDERAÇÕES GERAIS -

1. EM CASO DE DÚVIDAS, SEMPRE CONSULTAR OS ARQUITETOS RESPONSÁVEIS;
2. DIMENSÕES E INDICAÇÕES DE NÍVEL REFEREM-SE ÀS SUPERFÍCIES ACABADAS;
3. AS DIMENSÕES ESTÃO INDICADAS EM METROS E DEVERÃO SER CONFERIDAS "IN LOCO";
4. SEMPRE PREVALECEM AS DIMENSÕES INDICADAS NUMERICAMENTE;
5. INFORMAÇÕES REGISTRADAS EM DESENHO DE DATA MAIS RECENTE SEMPRE PREVALECEM.

QUADRO DE ÁREAS

ÁREA CONSTRUÍDA PAVIMENTO TERREO	299,81m²
ÁREA CONSTRUÍDA PAVIMENTO SUPERIOR	111,25m²
ÁREA CONSTRUÍDA TOTAL	411,06m²
ÁREA DE COBERTA	237,16m²

QUADRO DE ESPECIFICAÇÕES

PISO	
01	LADRILHO HIDRÁULICO DECORADO ESTAMPA TIPO 1 - 20x20cm
02	LADRILHO HIDRÁULICO DECORADO ESTAMPA TIPO 2 - 20x20cm
03	LADRILHO HIDRÁULICO DECORADO ESTAMPA TIPO 3 - 20x20cm
04	LADRILHO HIDRÁULICO DECORADO ESTAMPA TIPO 4 - 20x20cm
05	LADRILHO HIDRÁULICO DECORADO ESTAMPA TIPO 5 - 20x20cm
06	LADRILHO HIDRÁULICO COM PINTURA COR VERDE - 20x20cm
07	LADRILHO HIDRÁULICO COM PINTURA COR TERRACOTA - 20x20cm
08	PISO CIMENTADO COR NATURAL
09	PISO CIMENTADO COM PINTURA COR VERDE
10	PISO CIMENTADO COM PINTURA COR VERMELHO
11	PISO POLIDO COM PINTURA COR AZUL
12	PISO TABUADO EM MADEIRA
13	TERRENO NATURAL
14	BRITA
PAREDE	
01	PINTURA A BASE D'ÁGUA NA COR BRANCA COM DECORAÇÃO
TETO	
01	FORRO EM PVC
02	FORRO DE GESSO
03	FORRO DE MADEIRA
04	LAJE PINTADA COR MARROM
05	TELHA VA
06	SEM TETO


- QUADRO RESUMO DE ESQUADRIAS -

PORTAS


REF.	DIMENSÕES		FL.	ESPECIFICAÇÃO / ACABAMENTO
	LARGURA	ALTURA		
01	1,10m	3,00	02	DE ABRIR, MADEIRA AMOLFADADA COM PINTURA EM ESMAT. SINTÉTICO DOURADO
02	1,10m	2,00m	02	DE ABRIR, MADEIRA COM PINTURA EM ESMALTE SINTÉTICO MARROM
03	0,80m	2,10m	01	DE ABRIR, MADEIRA COM PINTURA DECORATIVA
04	0,90m	2,40m	02	DE ABRIR, MADEIRA TIPO FICHA COM PINTURA EM ESMALTE SINTÉTICO BRANCO
05	0,60m	2,10m	01	DE ABRIR, MADEIRA TIPO FICHA COM PINTURA EM ESMALTE SINT. BCO E VERM.
06	0,84m	2,10m	01	DE ABRIR, MADEIRA TIPO FICHA COM PINTURA EM ESMALTE SINT. BCO E VERM.
07	1,60m	2,10m	02	DE ABRIR, MADEIRA TIPO FICHA COM PINTURA EM ESMALTE SINT. BCO E VERM.
08	1,13m	3,00m	01	FIXA, DE GRADE DE MADEIRA, COM PINTURA EM ESMALTE SINTÉTICO BRANCO
09	2,20m	2,55m	02	PORTÃO DE FERRO, DE ABRIR, COM PINTURA COR VERDE
10	0,85m	1,40m	01	PORTÃO DE FERRO, DE ABRIR, COM PINTURA COR DOURADA
11	1,20m	1,40m	02	PORTÃO DE FERRO, DE ABRIR, COM PINTURA COR DOURADA
12	0,95m	2,65m	01	GRADE DE FERRO, DE ABRIR, COM PINTURA COR PRETA
13	1,10m	3,20m	01	GRADE DE FERRO, DE ABRIR, COM PINTURA COR PRETA
14	1,10m	3,20m	01	DE ABRIR, DE GRADE DE MADEIRA, COM PINTURA EM ESMALTE SINTÉTICO BCO
15	0,90m	3,00m	02	GRADE DE FERRO, DE ABRIR, COM PINTURA COR PRETA
16	1,00m	3,00m	01	FIXA, DE GRADE DE MADEIRA, COM PINTURA EM ESMALTE SINTÉTICO BRANCO

JANELAS

REF.	DIMENSÕES		FL.	ESPECIFICAÇÃO / ACABAMENTO
	LARGURA	ALTURA		
01	0,95m	2,08m	01	FIXA, DE GRADE DE MADEIRA, COM PINTURA EM ESMALTE SINTÉTICO BRANCO
02	0,60m	2,08m	01	FIXA, DE GRADE DE MADEIRA, COM PINTURA EM ESMALTE SINTÉTICO BRANCO
03	0,50m	2,08m	01	FIXA, DE GRADE DE MADEIRA, COM PINTURA EM ESMALTE SINTÉTICO BRANCO
04	1,50m	2,13m	01	FIXA, DE GRADE DE MADEIRA, COM PINTURA EM ESMALTE SINTÉTICO BRANCO
05	0,77m	2,13m	01	FIXA, DE GRADE DE MADEIRA, COM PINTURA EM ESMALTE SINTÉTICO BRANCO
06	0,87m	2,13m	01	FIXA, DE GRADE DE MADEIRA, COM PINTURA EM ESMALTE SINTÉTICO BRANCO
07	0,95m	2,15m	01	FIXA, DE GRADE DE FERRO, COM PINTURA COR PRETA
08	1,69m	2,23m	01	FIXA, DE GRADE DE MADEIRA, COM PINTURA EM ESMALTE SINTÉTICO BRANCO
09	0,77m	2,23m	01	FIXA, DE GRADE DE MADEIRA, COM PINTURA EM ESMALTE SINTÉTICO BRANCO
10	1,07m	2,23m	01	FIXA, DE GRADE DE MADEIRA, COM PINTURA EM ESMALTE SINTÉTICO BRANCO
11	0,60m	2,13m	01	FIXA, DE GRADE DE FERRO, COM PINTURA COR PRETA

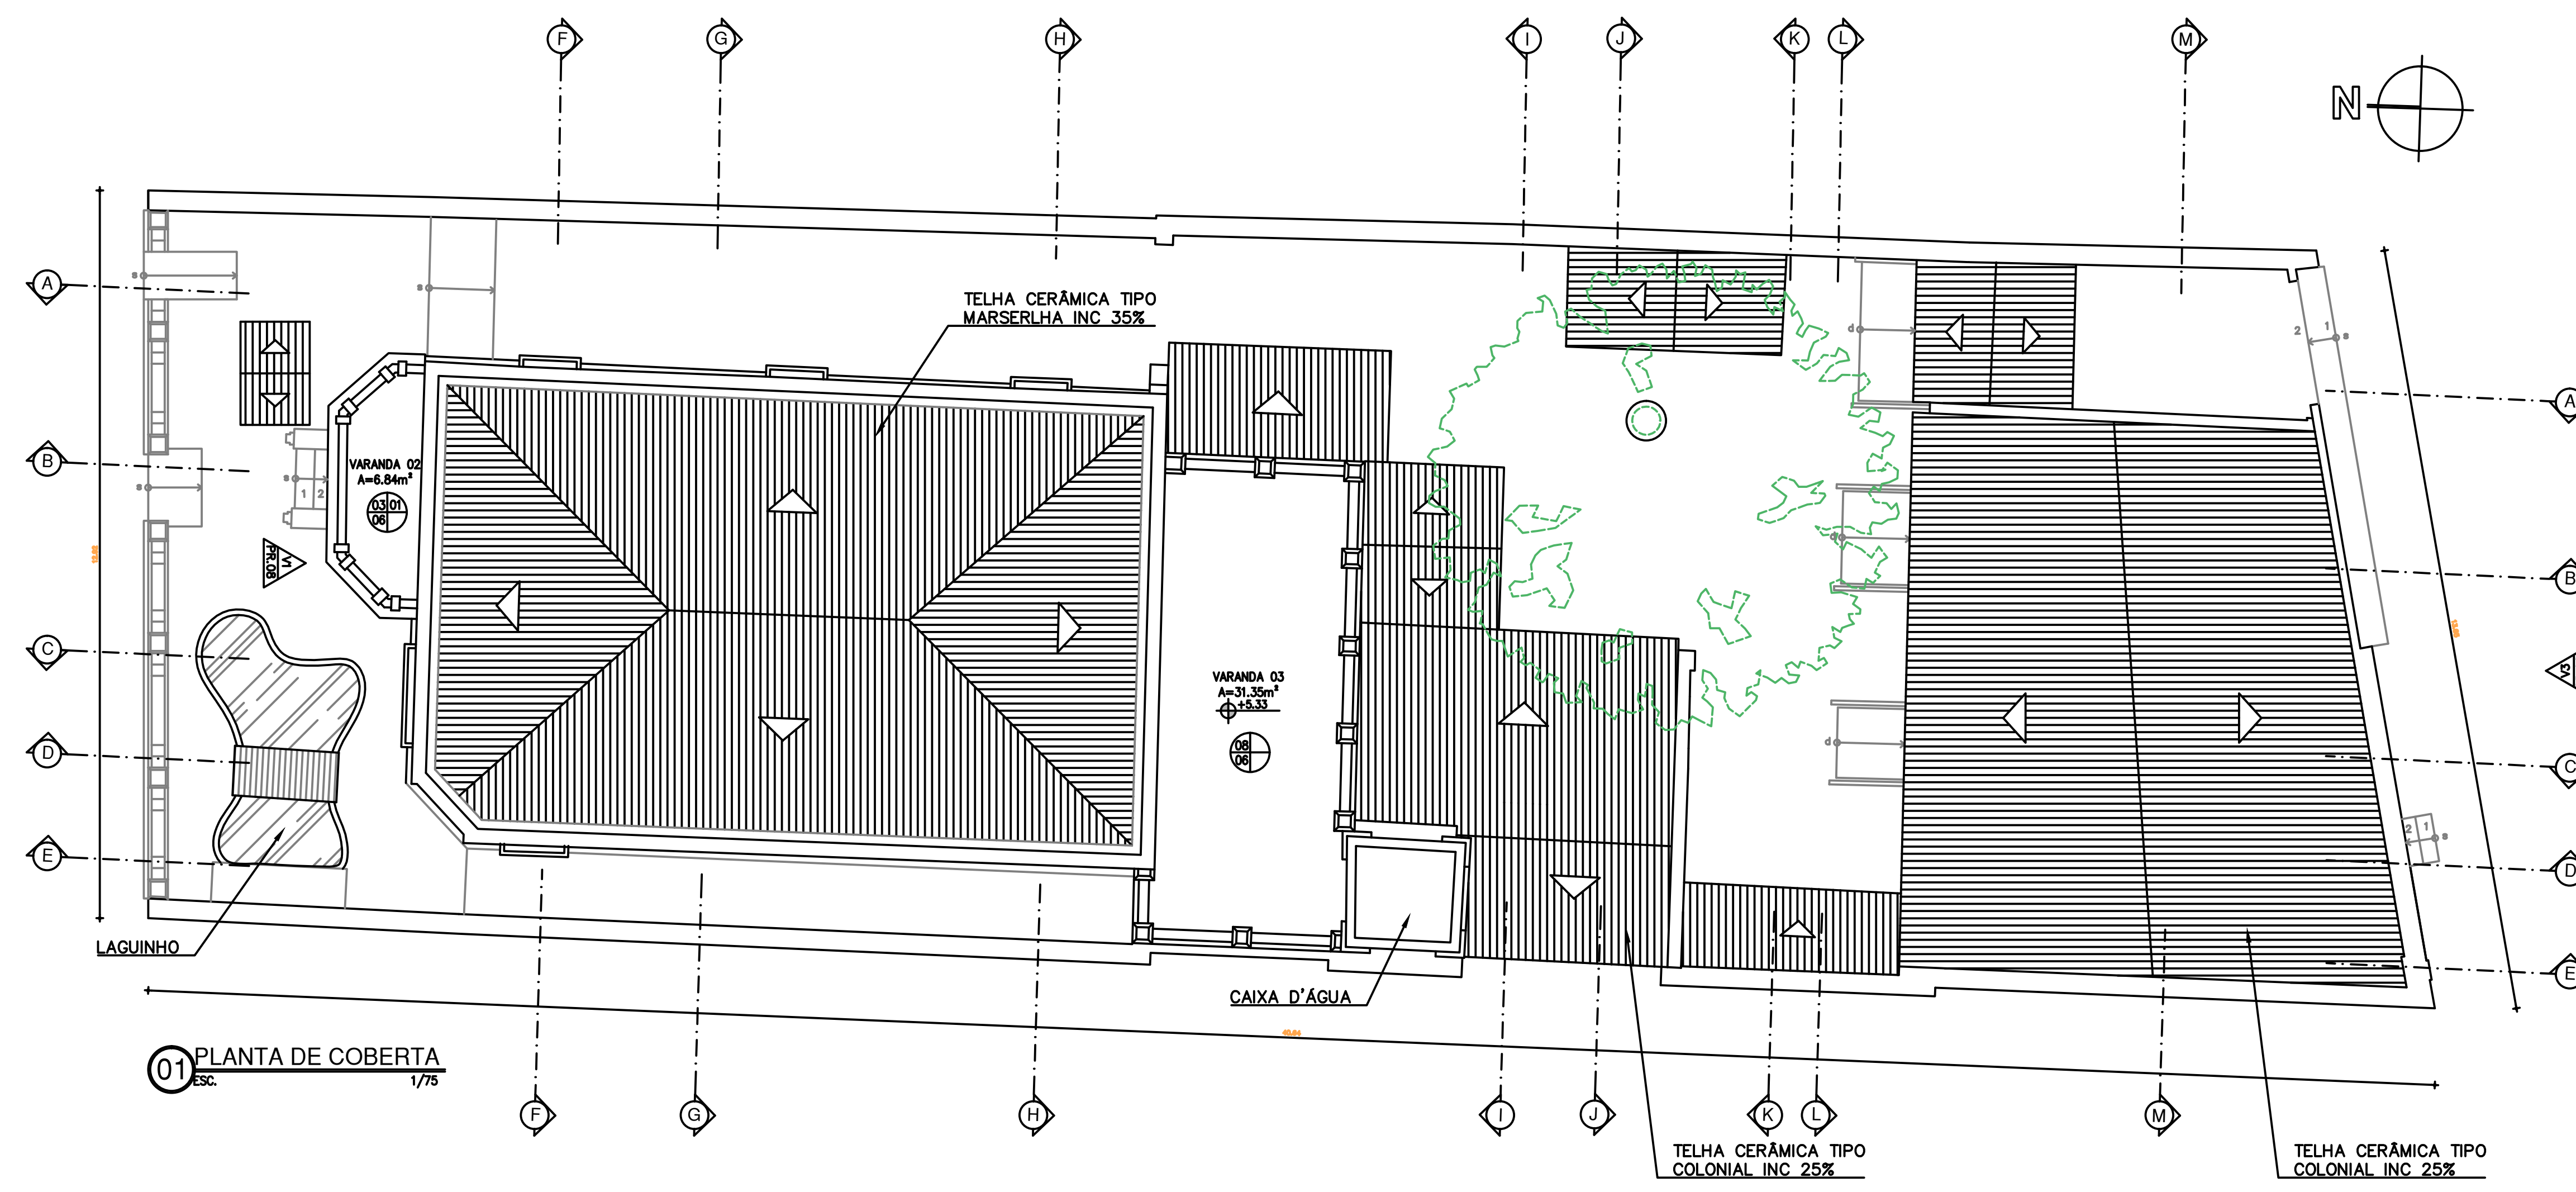

01 PLANTA DE COBERTA
ESC. 1/75

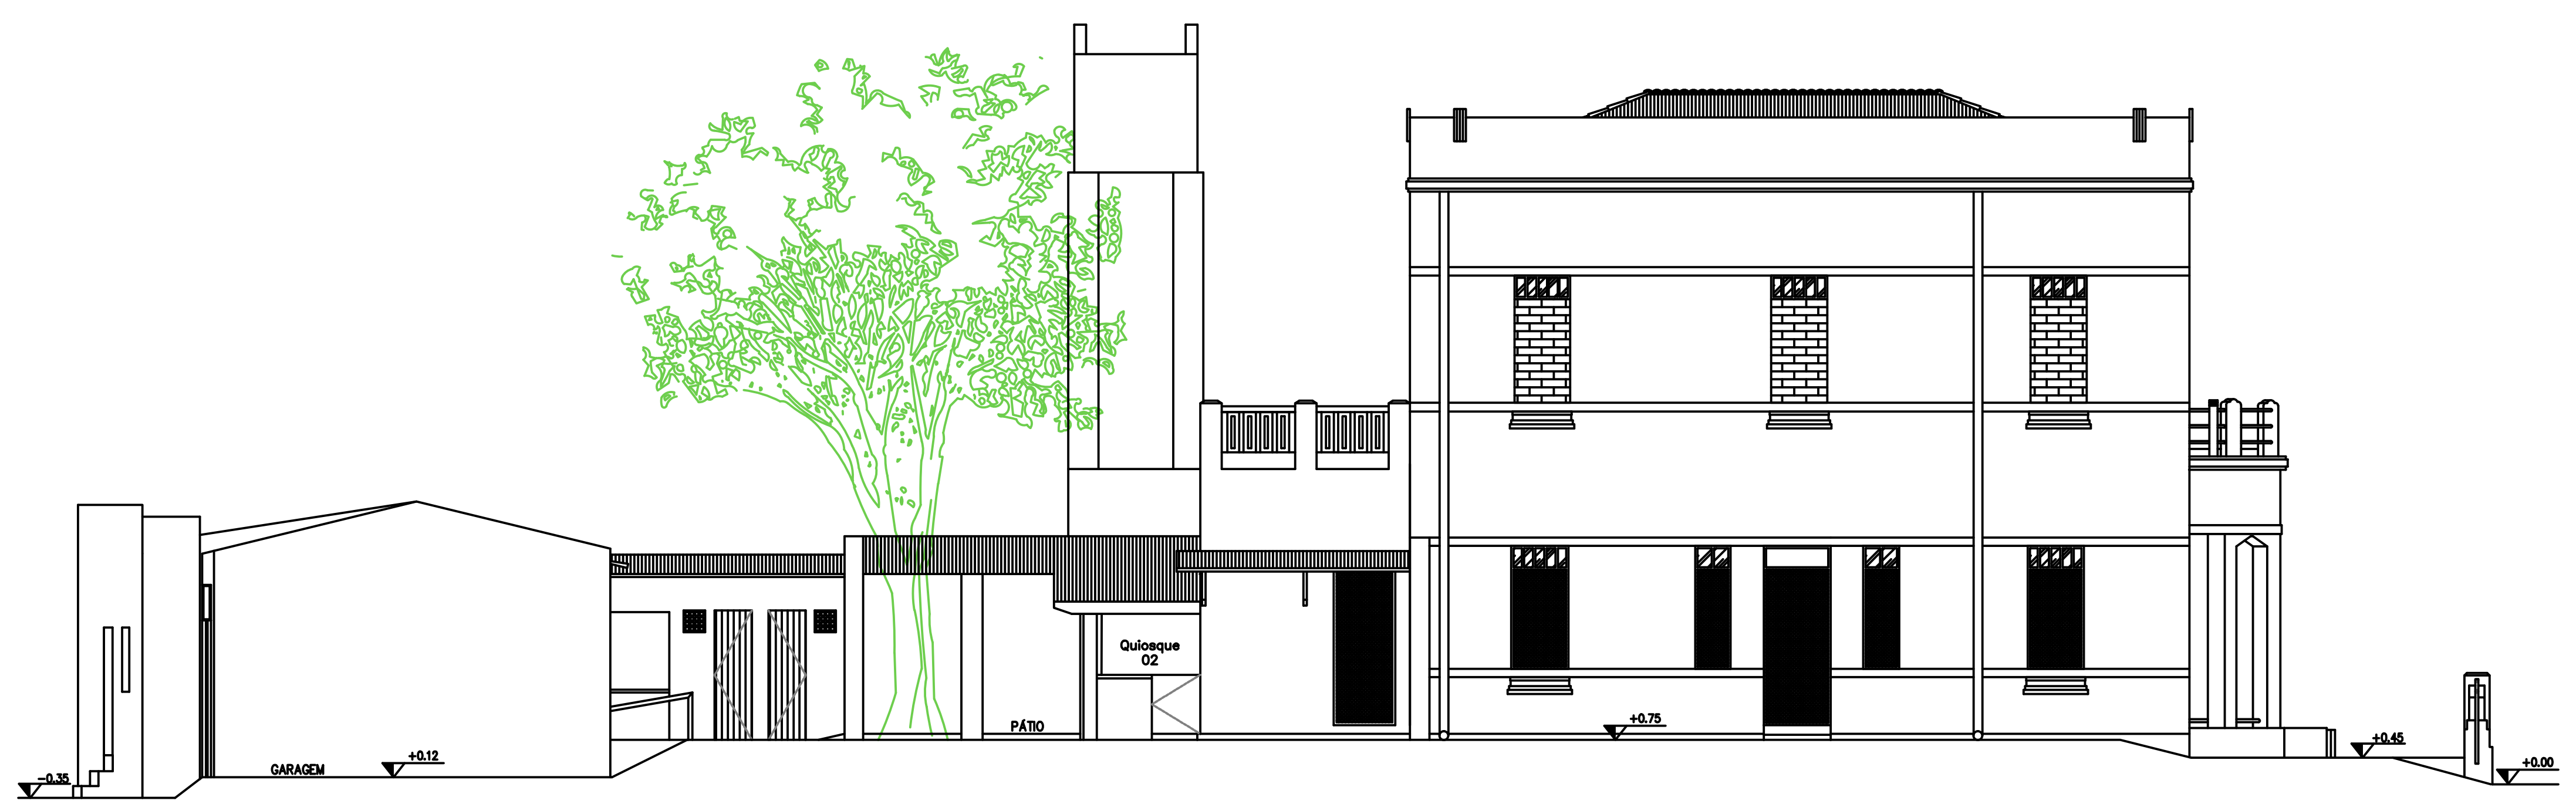

02 CORTE AA
ESC. 1/75

CONEXÃO ENGENHARIA PROJETOS E INSTALAÇÕES LTDA
Rua G, 777 Lote Parque Monte Orebe, Giboia - Aquiraz/CE

PREFEITURA MUNICIPAL DE SOBRAL-CE
SECRETARIA DE URBANISMO - SEURB
RUA VÍRIATO DE MEDEIROS, 1250 - CENTRO

PROJETO: RESTAURO DO PALÁCETE CHAGAS BARRETO
Rua Menino Deus, s/n - Centro - Sobral/CE

DESENHO: LEVANTAMENTO ARQUITETÔNICO

CONTEÚDO: PLANTA DE COBERTA
CORTE AA



DATA: MAIO/2015 ESCALA: 1/75 ARQUIVO: IPHAN-SOBRAL-REST01-LEV-05

PRANCHA:
**ARQ
04/10**


1. EM CASO DE DÚVIDAS, SEMPRE CONSULTAR OS ARQUITETOS RESPONSÁVEIS;
2. DIMENSÕES E INDICAÇÕES DE NÍVEL REFEREM-SE ÀS SUPERFÍCIES ACABADAS;
3. AS DIMENSÕES ESTÃO INDICADAS EM METROS E DEVERÃO SER CONFERIDAS "IN LOCO";
4. SEMPRE PREVALECEM AS DIMENSÕES INDICADAS NUMERICAMENTE;
5. INFORMAÇÕES REGISTRADAS EM DESENHO DE DATA MAIS RECENTE SEMPRE PREVALECEM.



01 CORTE BB
Esc. 1/75

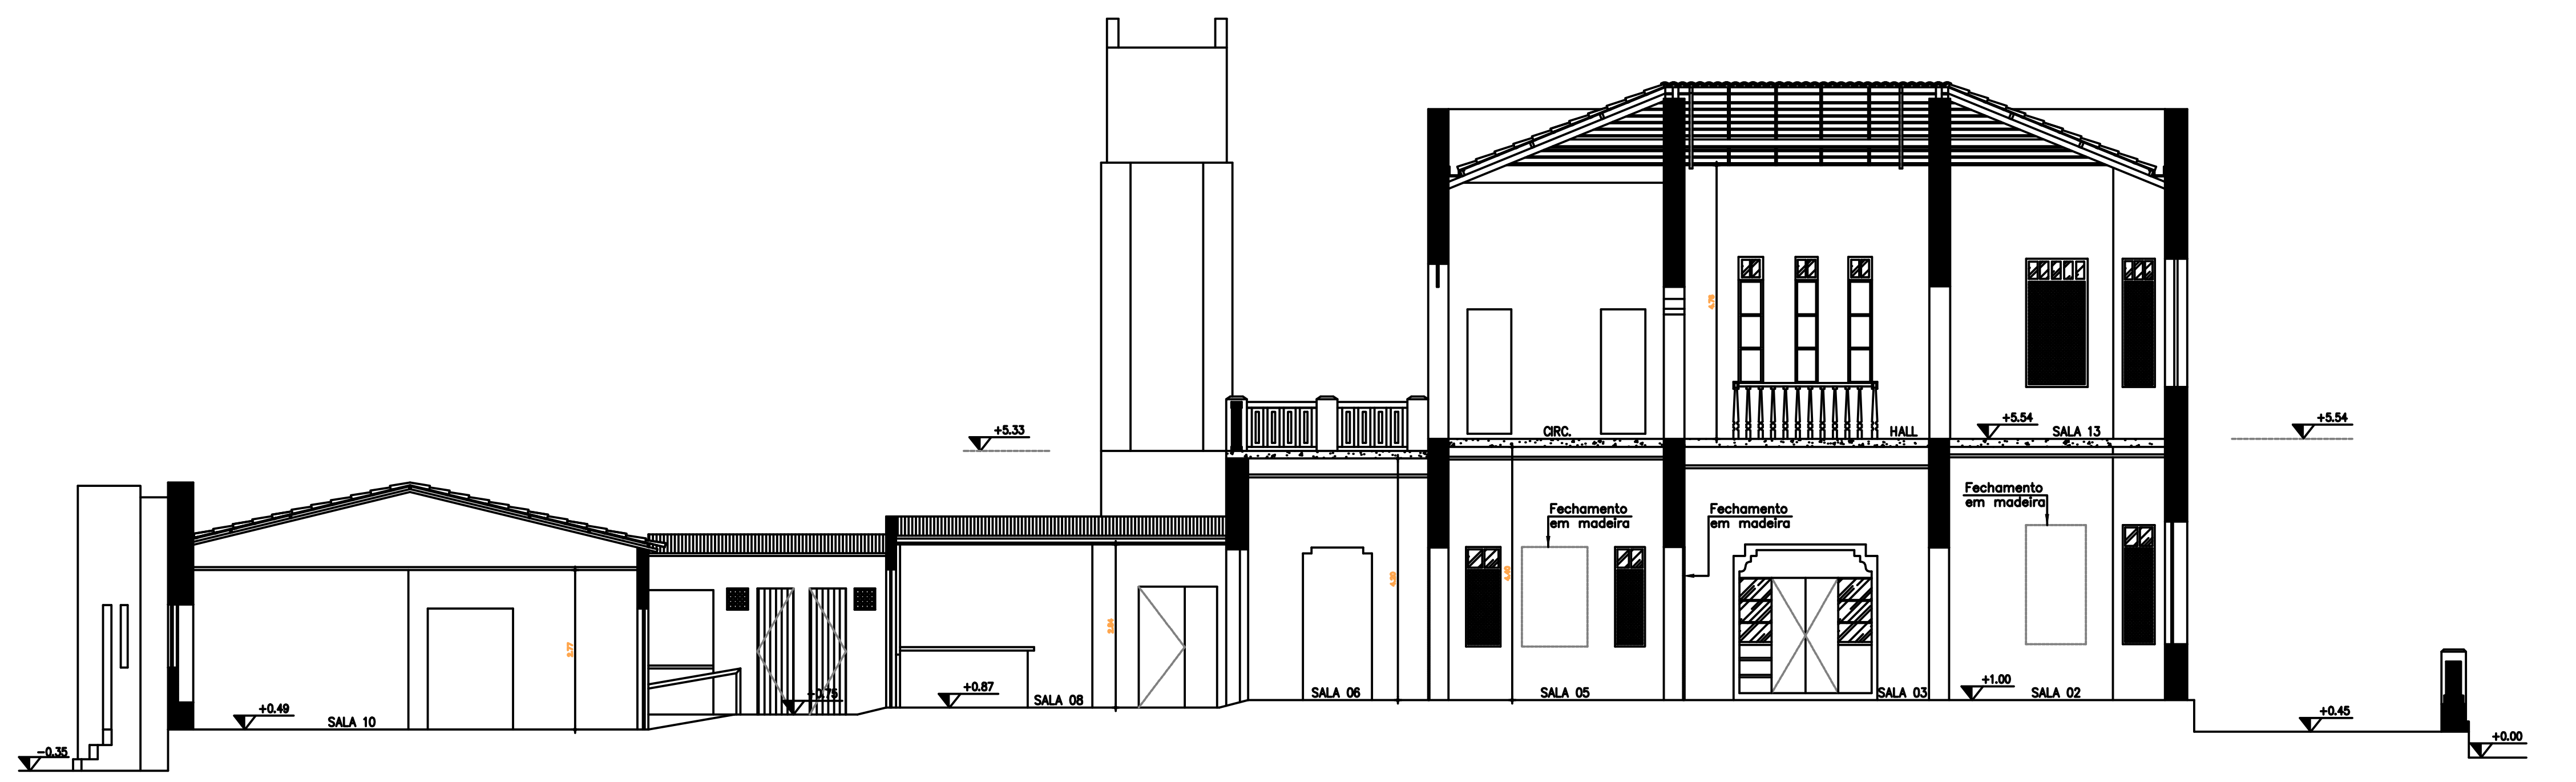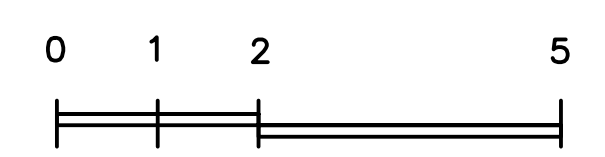

02 CORTE CC
Esc. 1/75

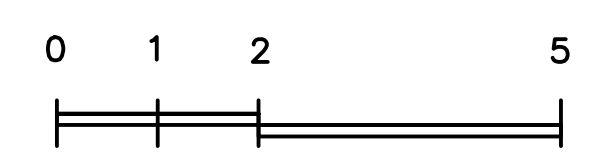

CONEXÃO ENGENHARIA PROJETOS E INSTALAÇÕES LTDA Rua G, 777 Lote Parque Monte Orebe, Giboia - Aquiraz/CE		
PREFEITURA MUNICIPAL DE SOBRAL-CE SECRETARIA DE URBANISMO - SEURB RUA VIRIATO DE MEDEIROS, 1250 - CENTRO		
PROJETO: RESTAURO DO PALÁCETE CHAGAS BARRETO Rua Menino Deus, s/n - Centro - Sobral/CE	DESENHO: LEVANTAMENTO ARQUITETÔNICO	PRANCHA: ARQ 05/10
CONTEÚDO: CORTE BB CORTE CC	DATA: MAIO/2015	
ESCALA: 1/75	ARQUIVO: IPHAN-SOBRAL-REST01-LEV-05	

1. EM CASO DE DÓVIDAS, SEMPRE CONSULTAR OS ARQUITETOS RESPONSÁVEIS;
2. DIMENSÕES E INDICAÇÕES DE NÍVEL REFEREM-SE ÀS SUPERFÍCIES ACABADAS;
3. AS DIMENSÕES ESTÃO INDICADAS EM METROS E DEVERÃO SER CONFERIDAS "IN LOCO";
4. SEMPRE PREVALECEM AS DIMENSÕES INDICADAS NUMERICAMENTE;
5. INFORMAÇÕES REGISTRADAS EM DESENHO DE DATA MAIS RECENTE SEMPRE PREVALECEM.



01 CORTE DD
ESC. 1/75



02 CORTE EE
ESC. 1/75

CONEXÃO ENGENHARIA PROJETOS E INSTALAÇÕES LTDA
Rua G, 777 Lote Parque Monte Orebe, Giboia - Aquiraz/CE

PREFEITURA MUNICIPAL DE SOBRAL-CE
SECRETARIA DE URBANISMO - SEURB
RUA VIRIATO DE MEDEIROS, 1250 - CENTRO

PROJETO: RESTAURO DO PALACETE CHAGAS BARRETO
Rua Menino Deus, s/n - Centro - Sobral/CE


DESENHO: LEVANTAMENTO ARQUITETÔNICO

CONTEÚDO: CORTE DD
CORTE EE



DATA: MAIO/2015 ESCALA: 1/75 ARQUIVO: IPHAN-SOBRAL-REST01-LEV-05

PRANCHA:
ARQ 06/10



1. EM CASO DE DÚVIDAS, SEMPRE CONSULTAR OS ARQUITETOS RESPONSÁVEIS;
2. DIMENSÕES E INDICAÇÕES DE NÍVEL REFEREM-SE ÀS SUPERFÍCIES ACABADAS;
3. AS DIMENSÕES ESTÃO INDICADAS EM METROS E DEVERÃO SER CONFERIDAS "IN LOCO";
4. SEMPRE PREVALECEM AS DIMENSÕES INDICADAS NUMERICAMENTE;
5. INFORMAÇÕES REGISTRADAS EM DESENHO DE DATA MAIS RECENTE SEMPRE PREVALECEM.

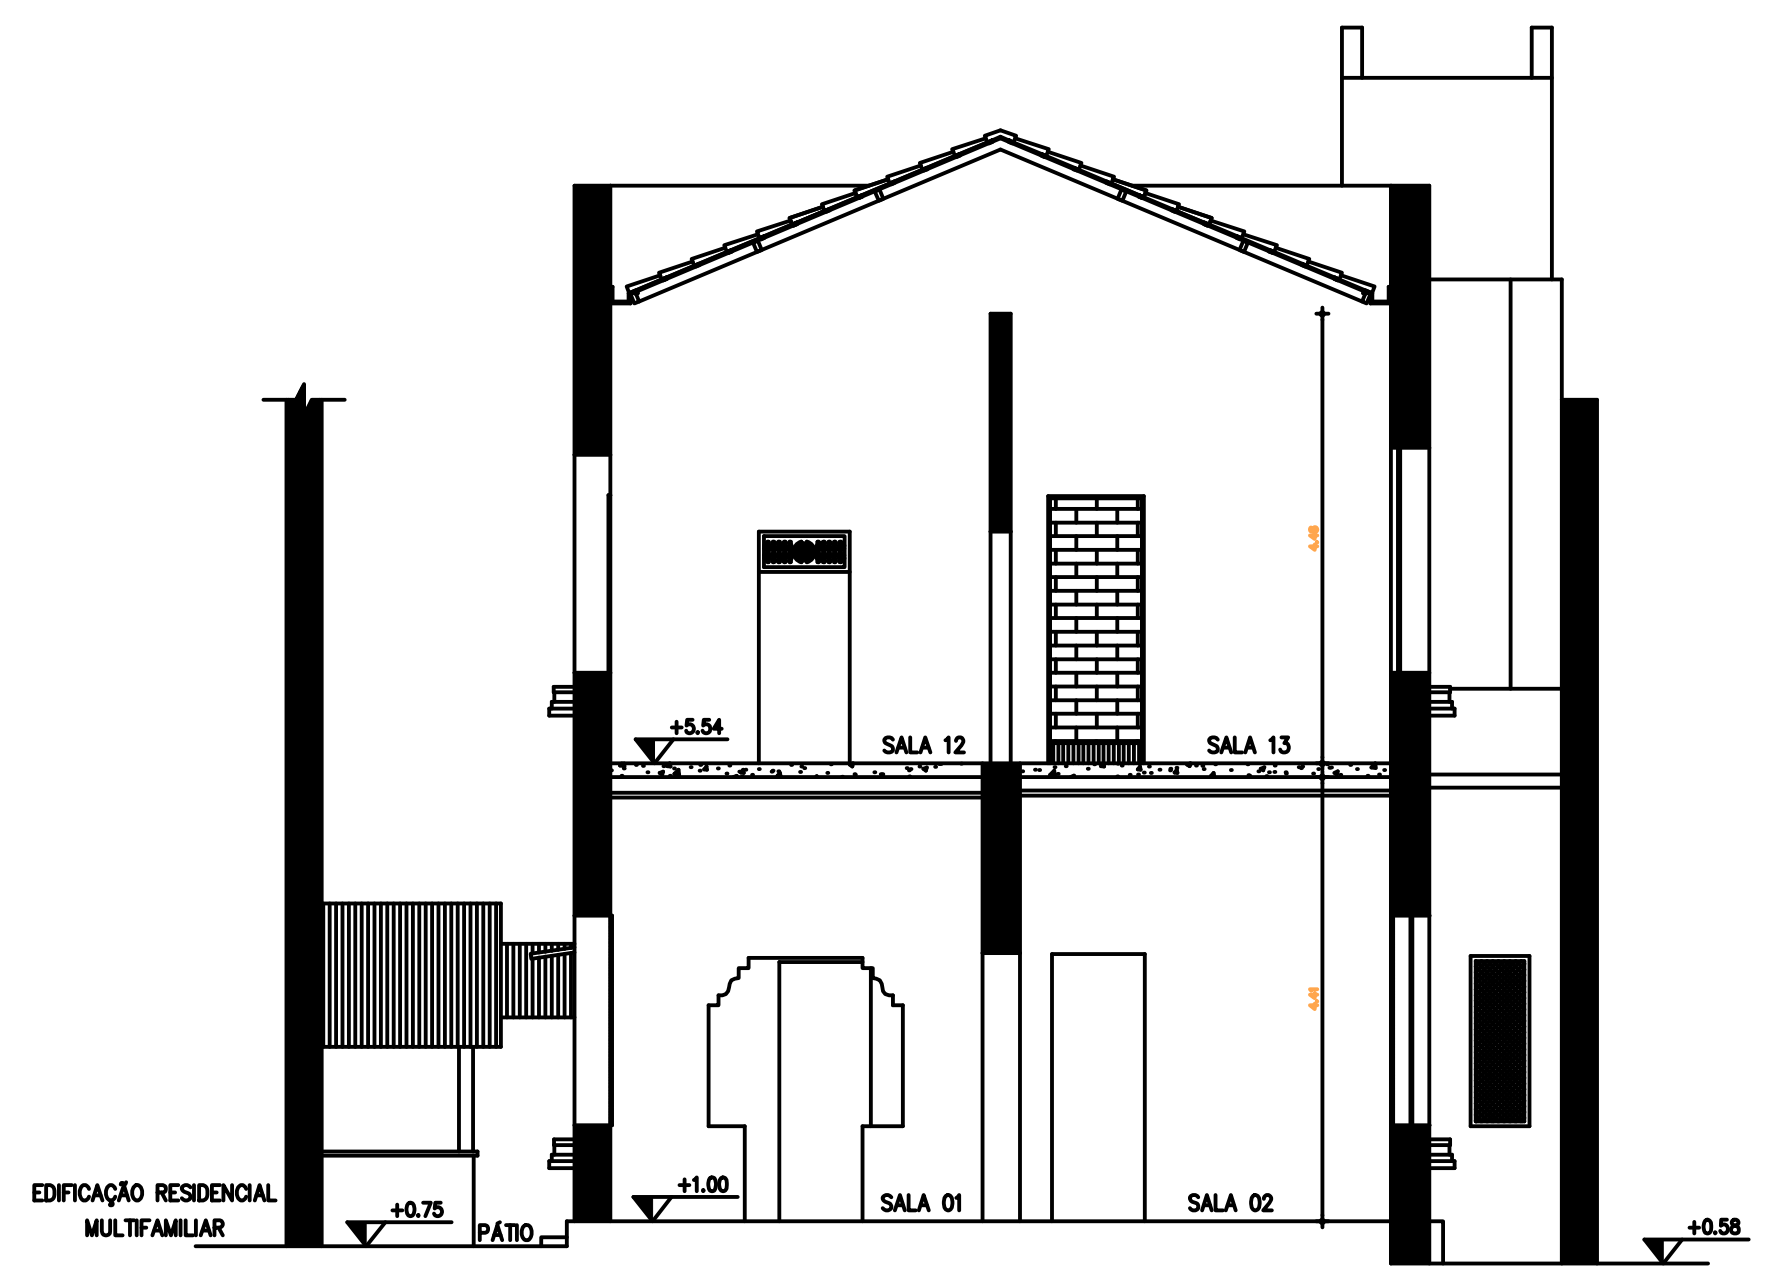



01 CORTE FF
Esc. 1/75

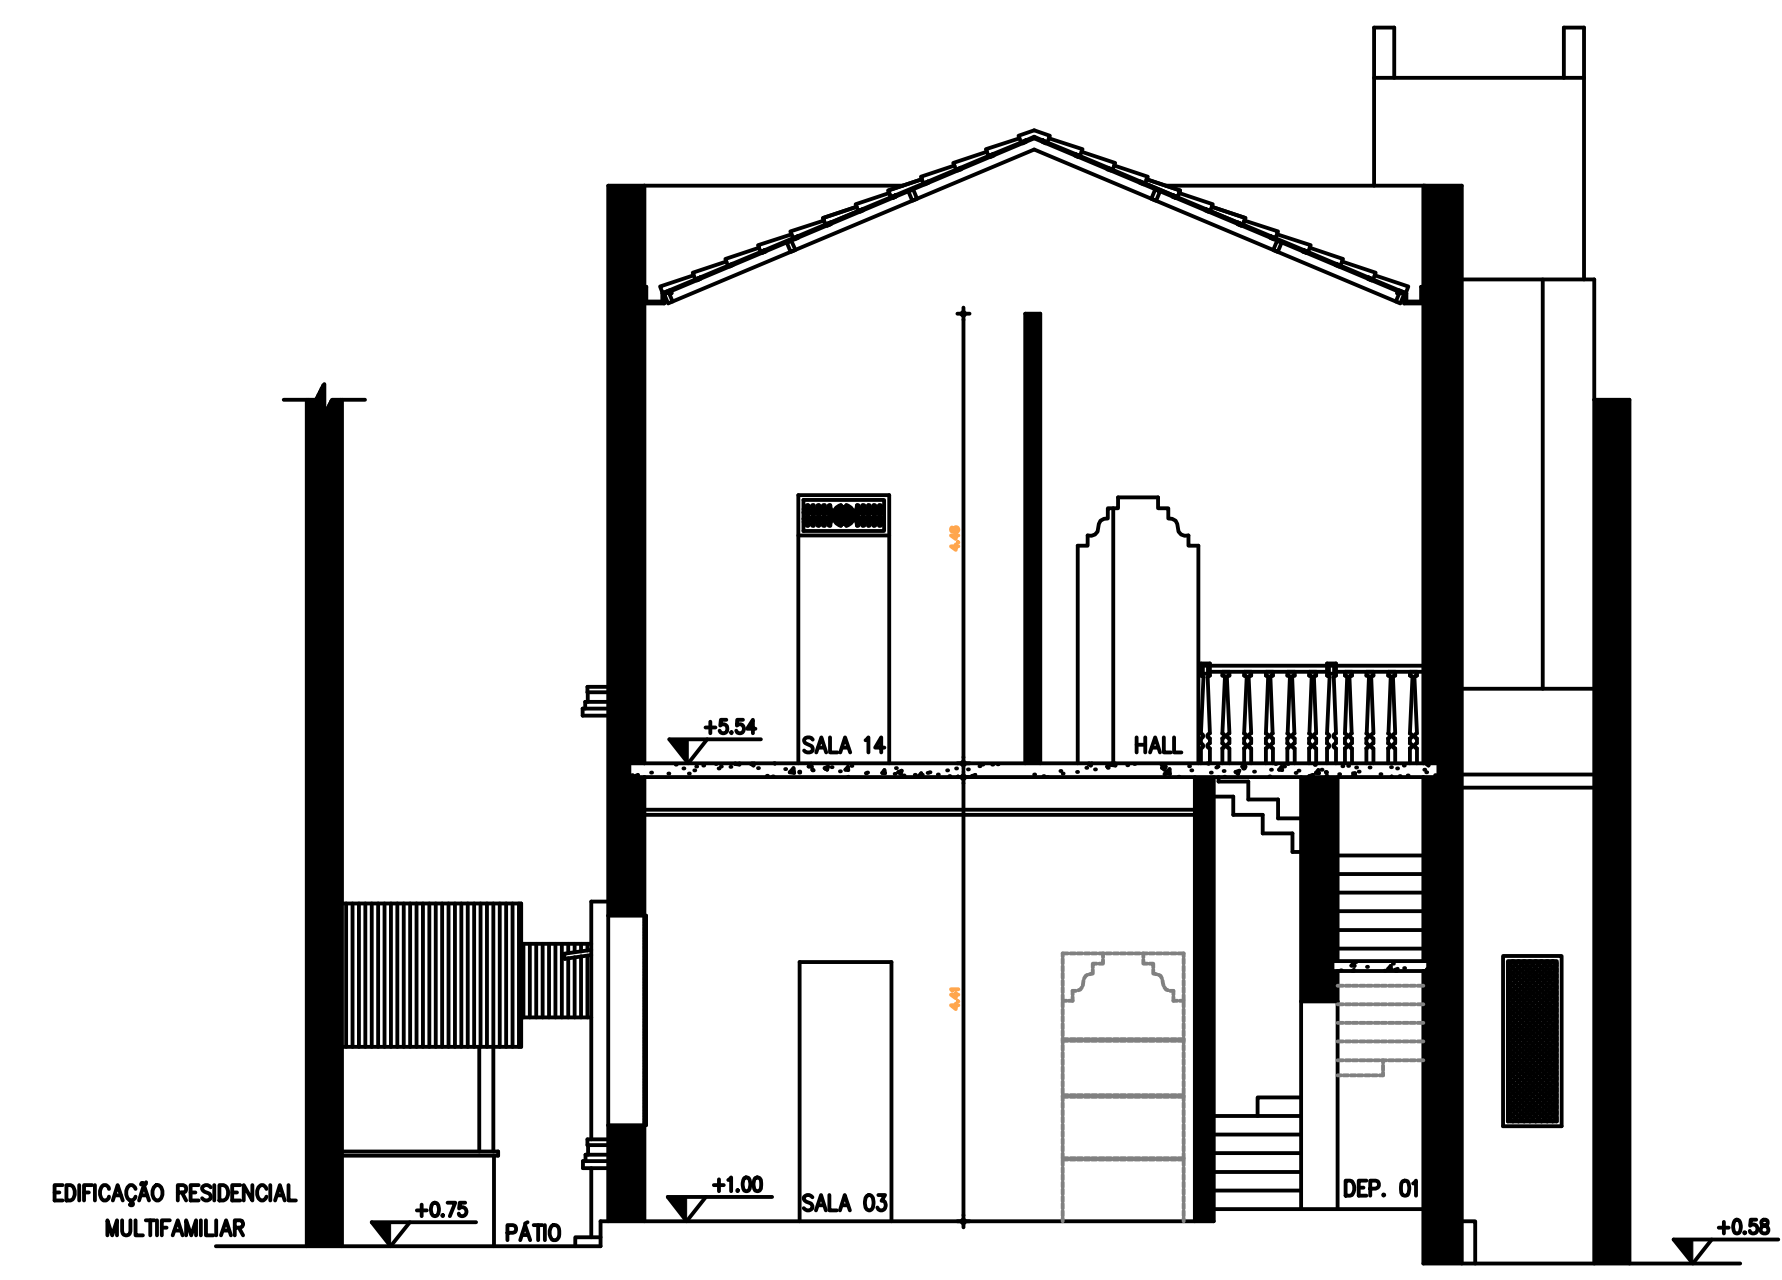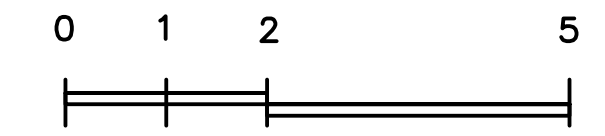



02 CORTE GG
Esc. 1/75

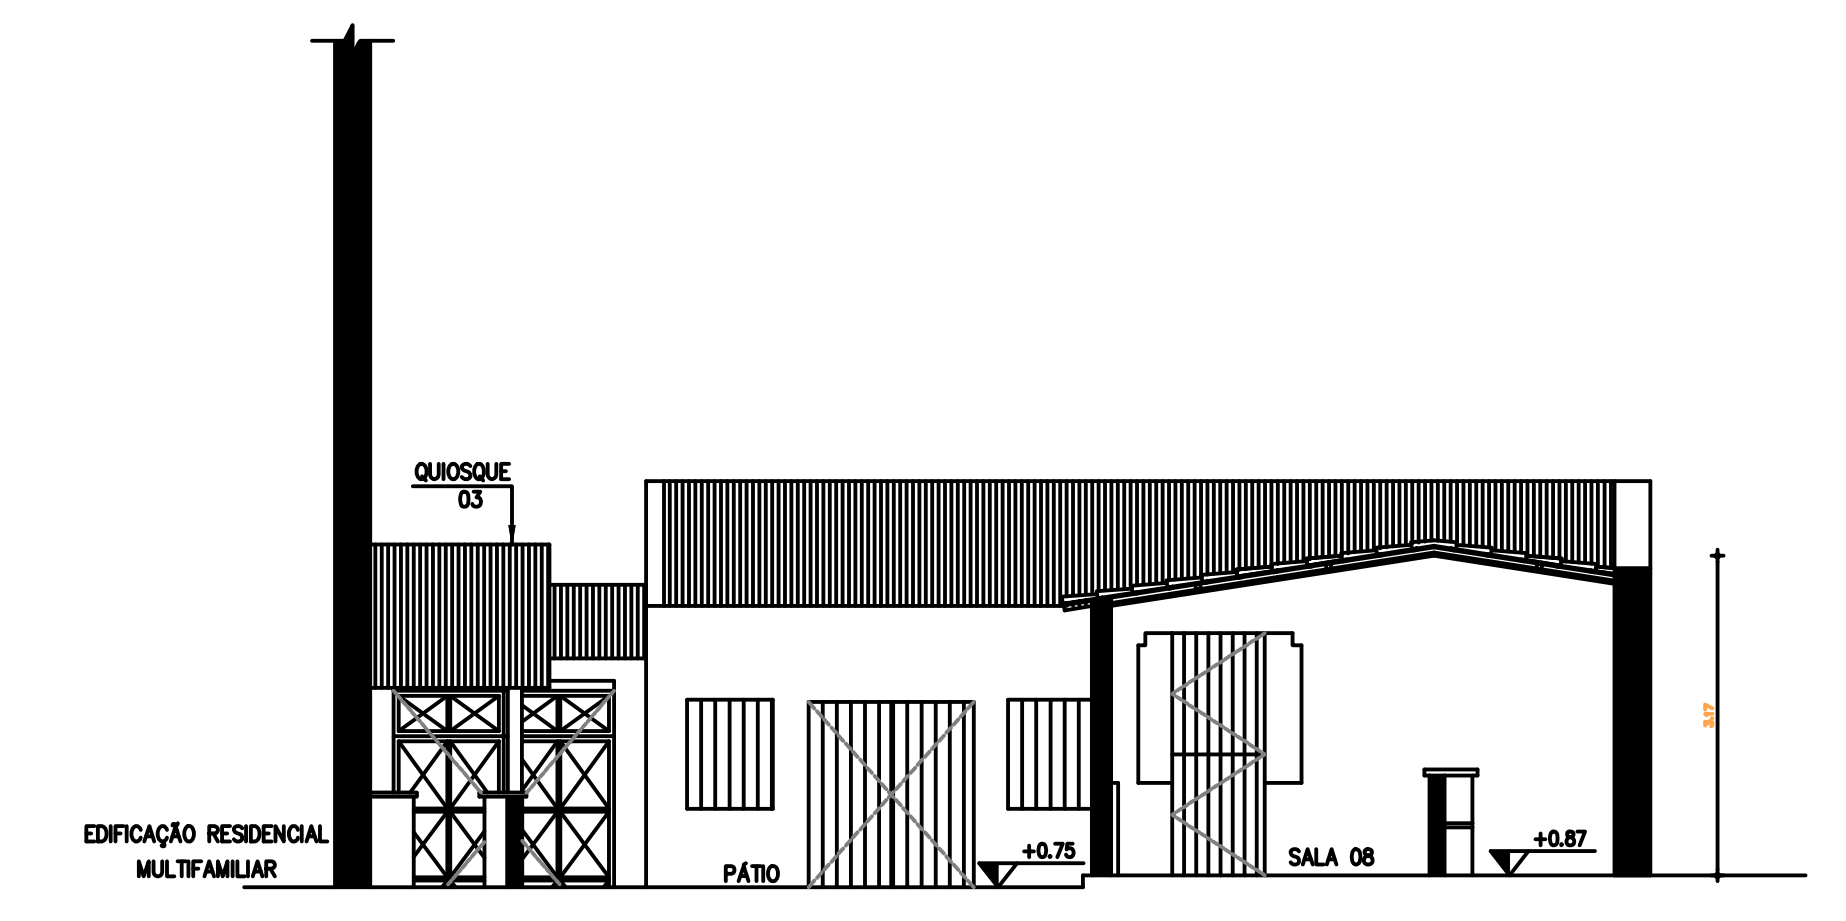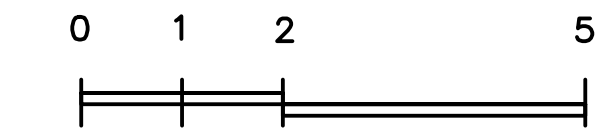


05 CORTE JJ
Esc. 1/75

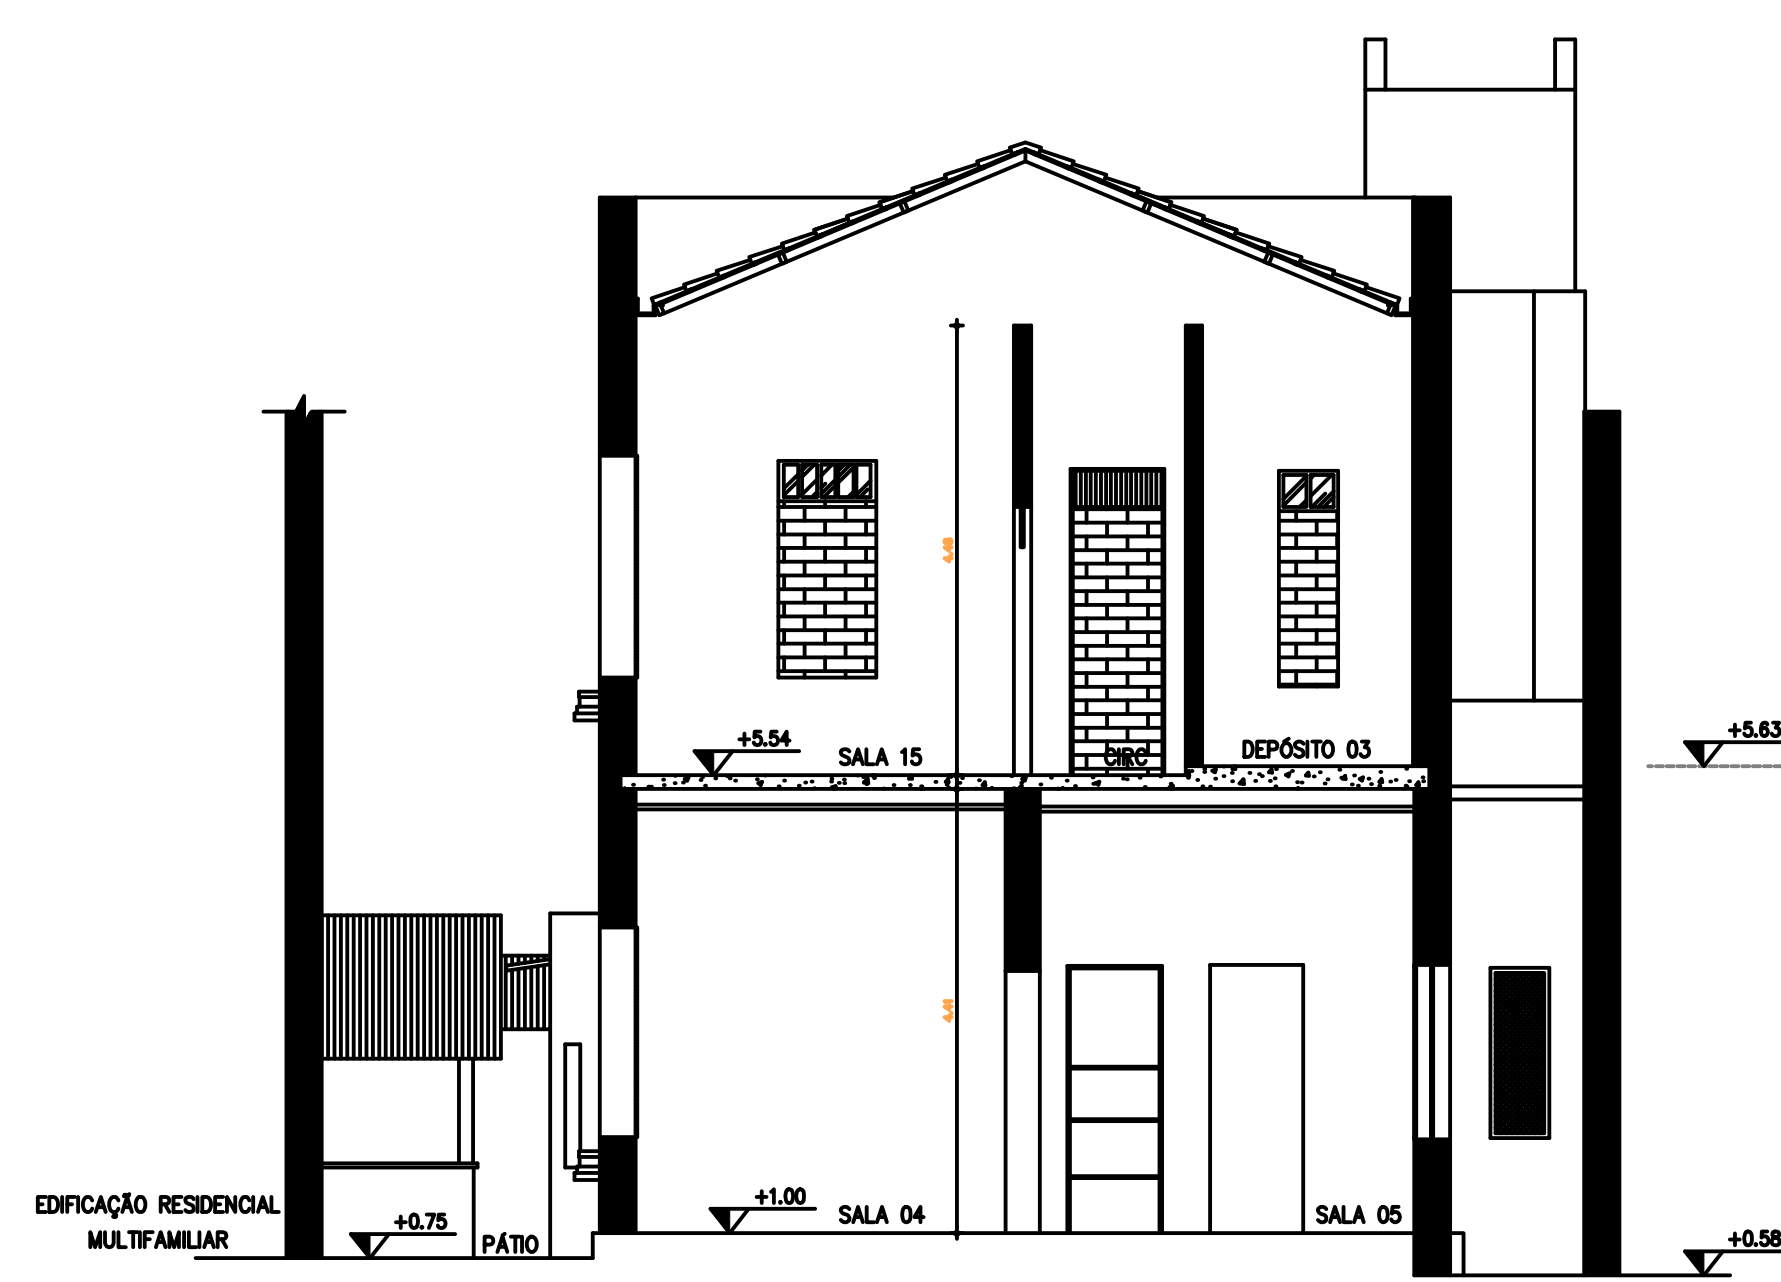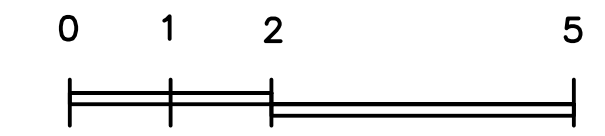

03 CORTE HH
Esc. 1/75

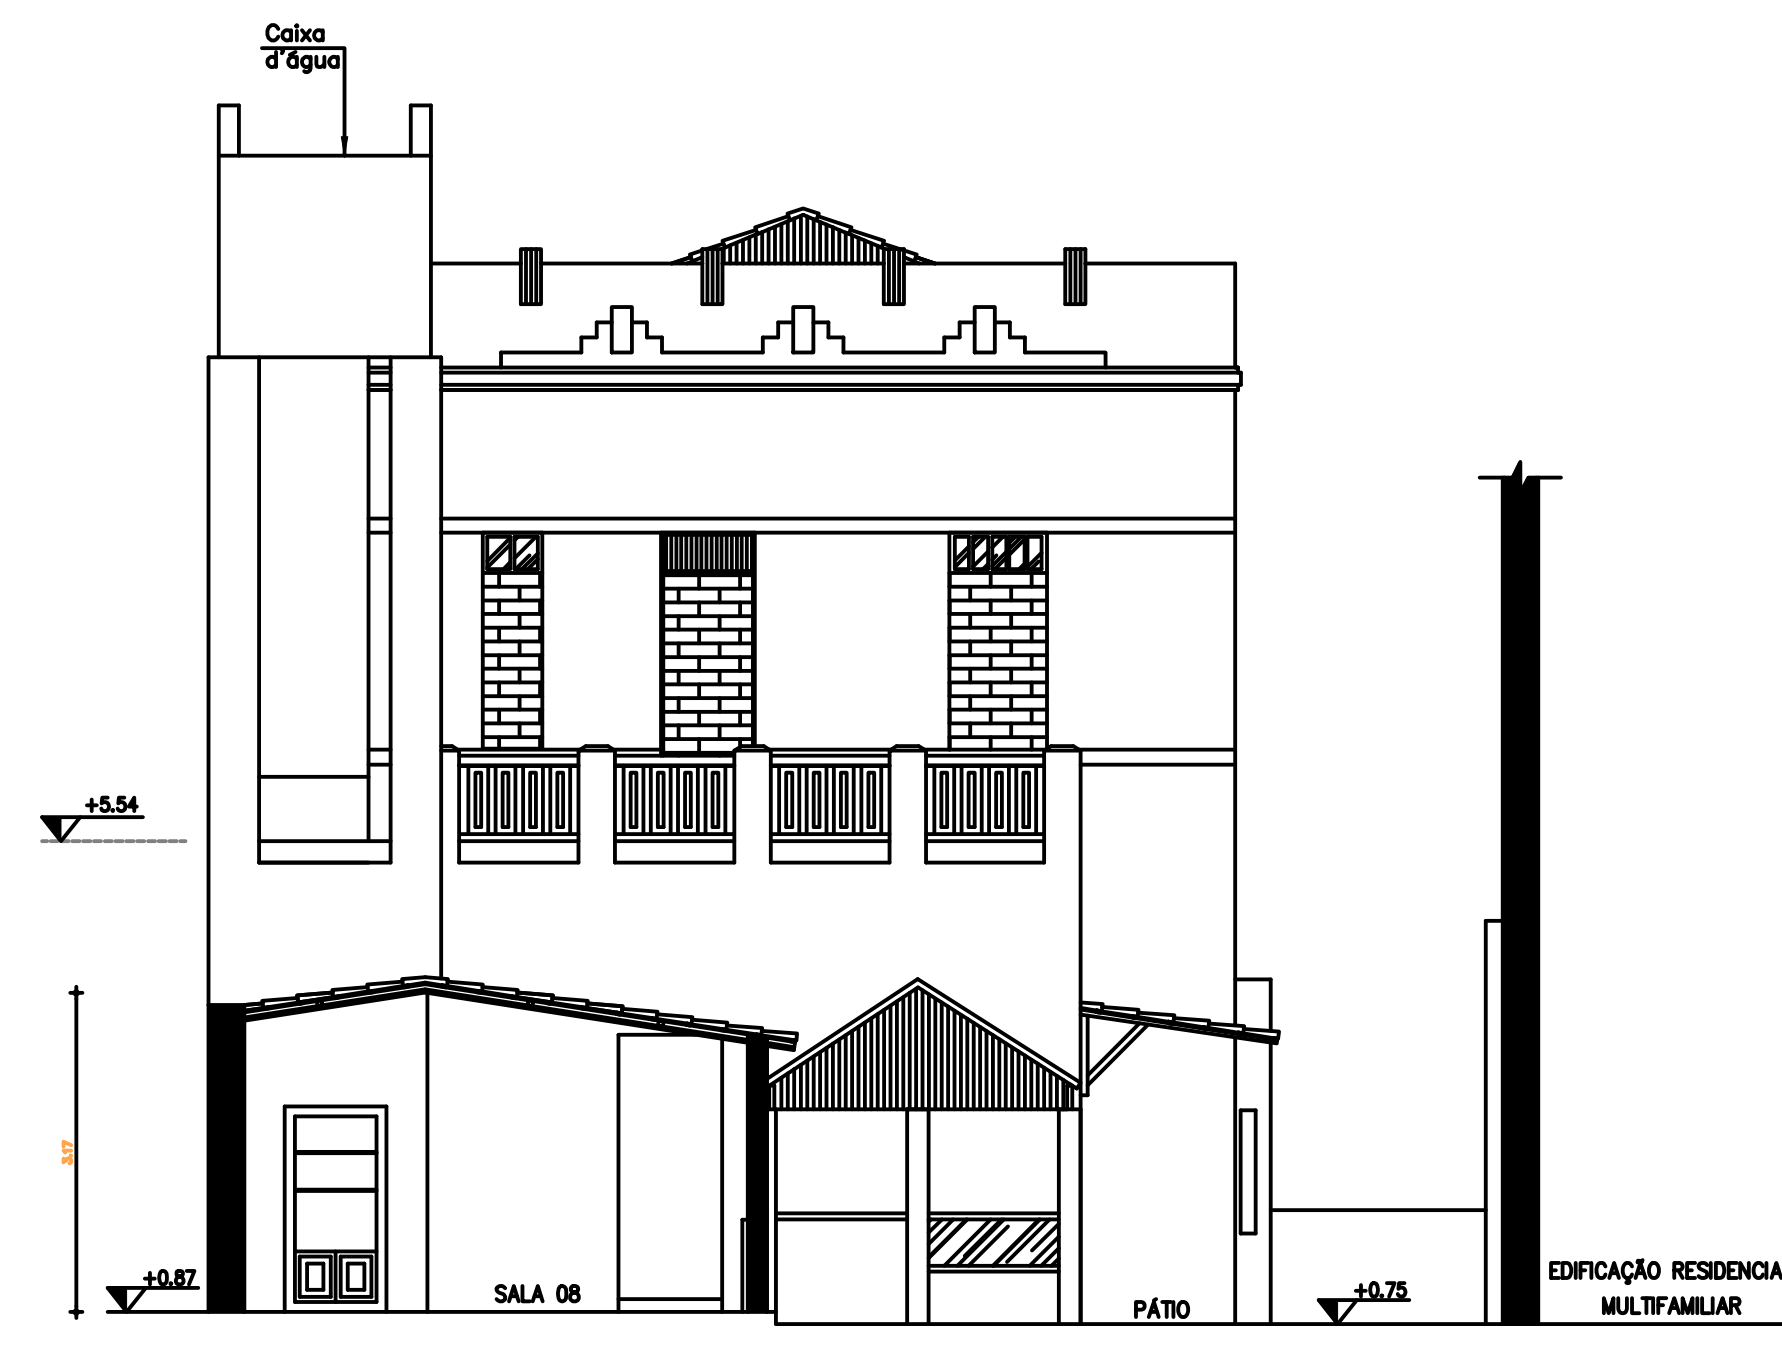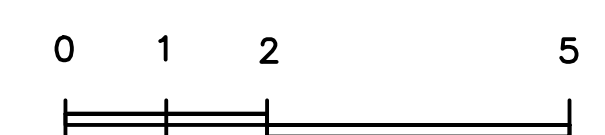

04 CORTE II
Esc. 1/75

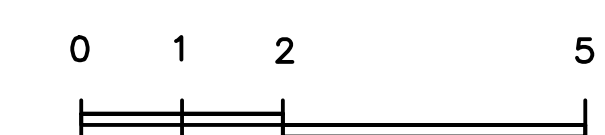

04 CORTE MM
Esc. 1/75



CONEXÃO ENGENHARIA PROJETOS E INSTALAÇÕES LTDA
Rua G, 777 Lote Parque Monte Orebe, Giboia - Aquiraz/CE

PREFEITURA MUNICIPAL DE SOBRAL-CE
SECRETARIA DE URBANISMO - SEURB
RUA VIRIATO DE MEDEIROS, 1250 - CENTRO

PROJETO: RESTAURO DO PALACETE CHAGAS BARRETO
Rua Menino Deus, s/n - Centro - Sobral/CE

DESENHO: LEVANTAMENTO ARQUITETÔNICO


CONTEÚDO: CORTE FF CORTE JJ
CORTE GG CORTE MM
CORTE HH CORTE II

DATA: MAIO/2015 ESCALA: 1/75 ARQUIVO: IPHAN-SOBRAL-REST01-LEV-05


PRANCHA:

ARQ
07/10


1. EM CASO DE DÚVIDAS, SEMPRE CONSULTAR OS ARQUITETOS RESPONSÁVEIS;
2. DIMENSÕES E INDICAÇÕES DE NÍVEL REFEREM-SE ÀS SUPERFÍCIES ACABADAS;
3. AS DIMENSÕES ESTÃO INDICADAS EM METROS E DEVERÃO SER CONFERIDAS "IN LOCO";
4. SEMPRE PREVALECEM AS DIMENSÕES INDICADAS NUMERICAMENTE;
5. INFORMAÇÕES REGISTRADAS EM DESENHO DE DATA MAIS RECENTE SEMPRE PREVALECEM.

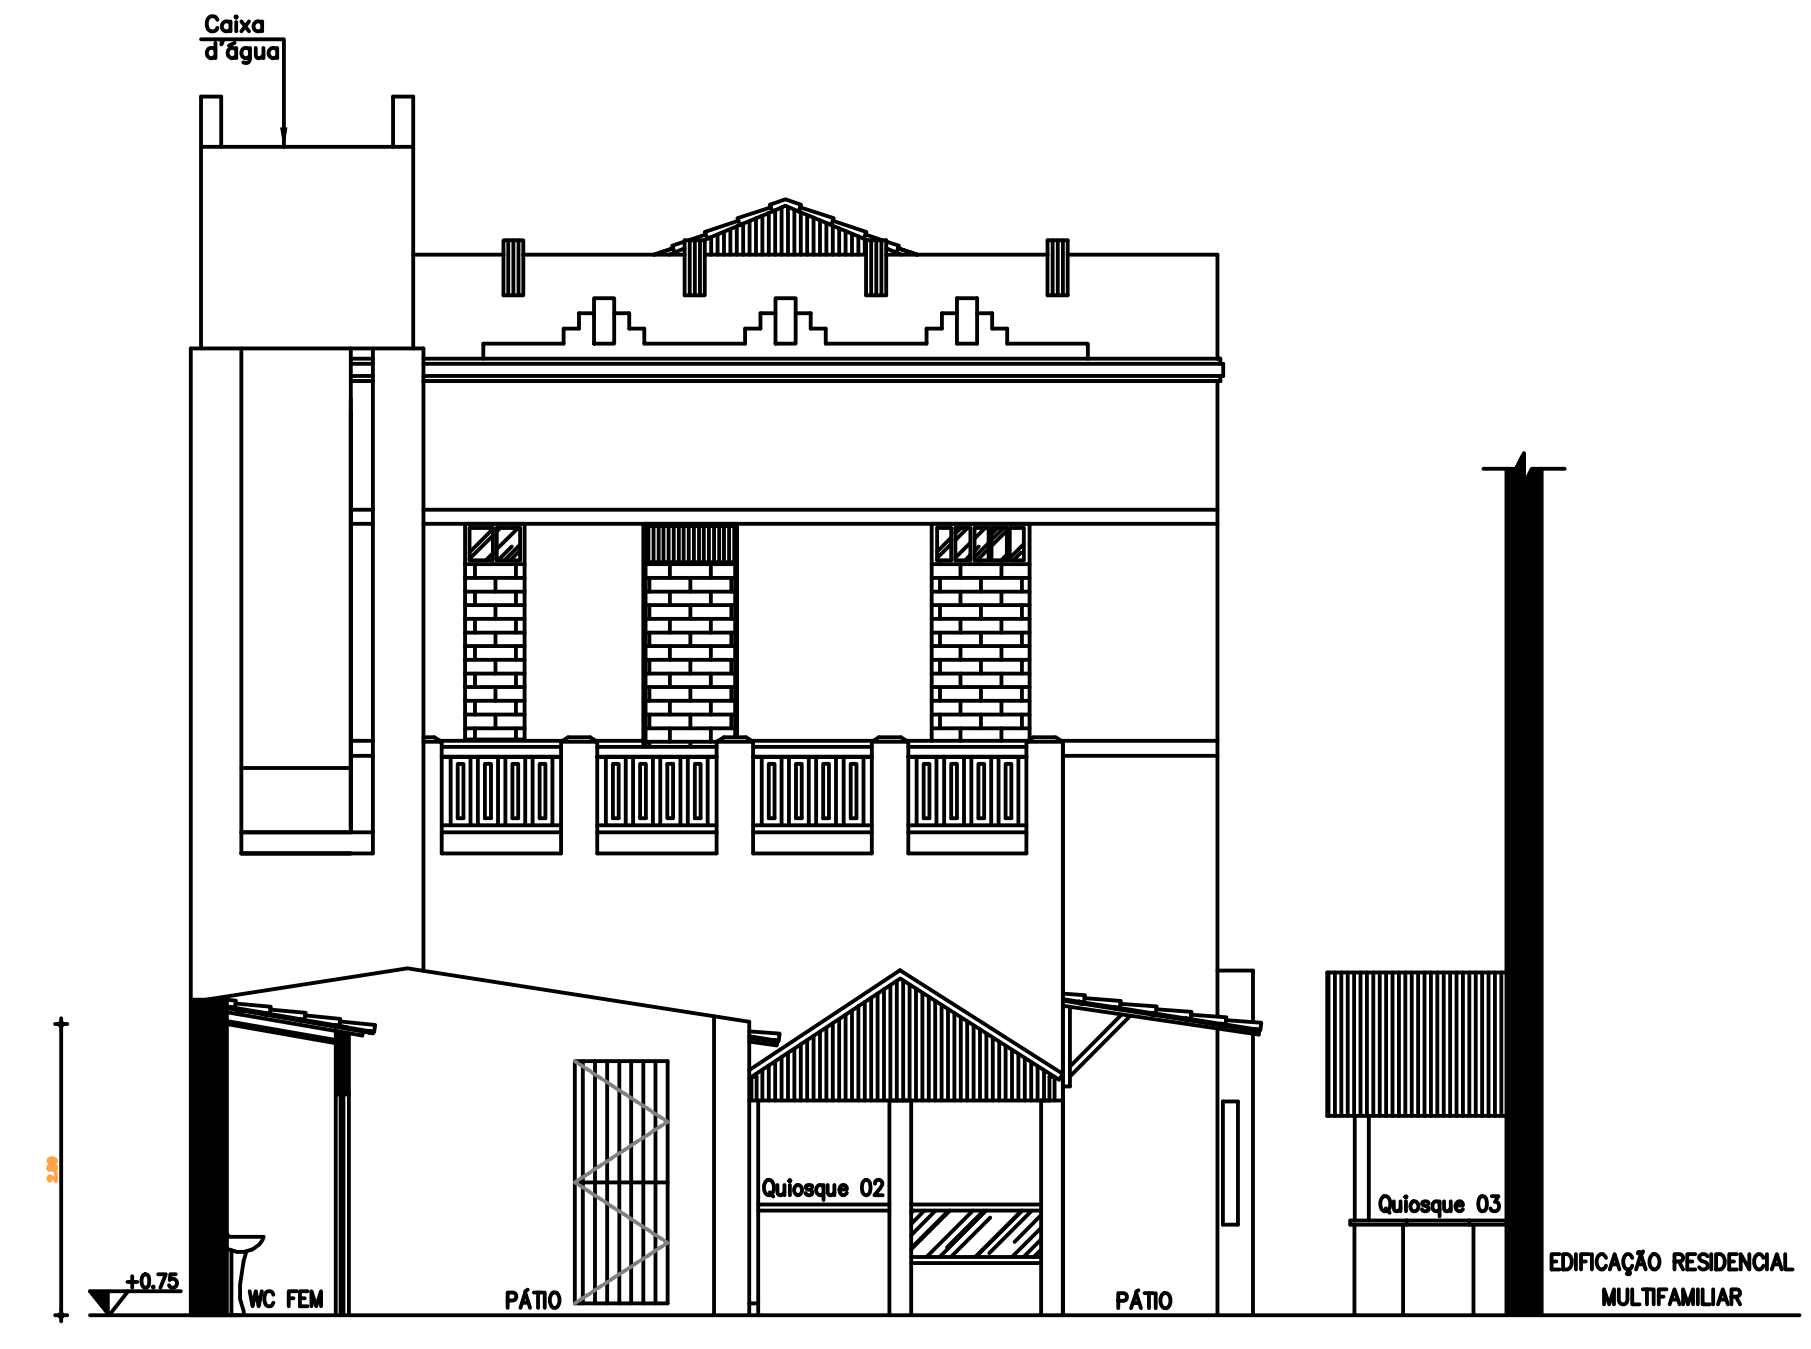



02 CORTE KK
Esc. 1/75

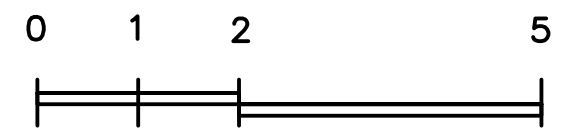

V1 VISTA FRONTAL
Esc. 1/75

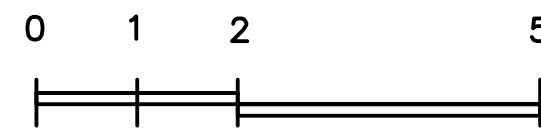


V2 VISTA MURO
Esc. 1/75

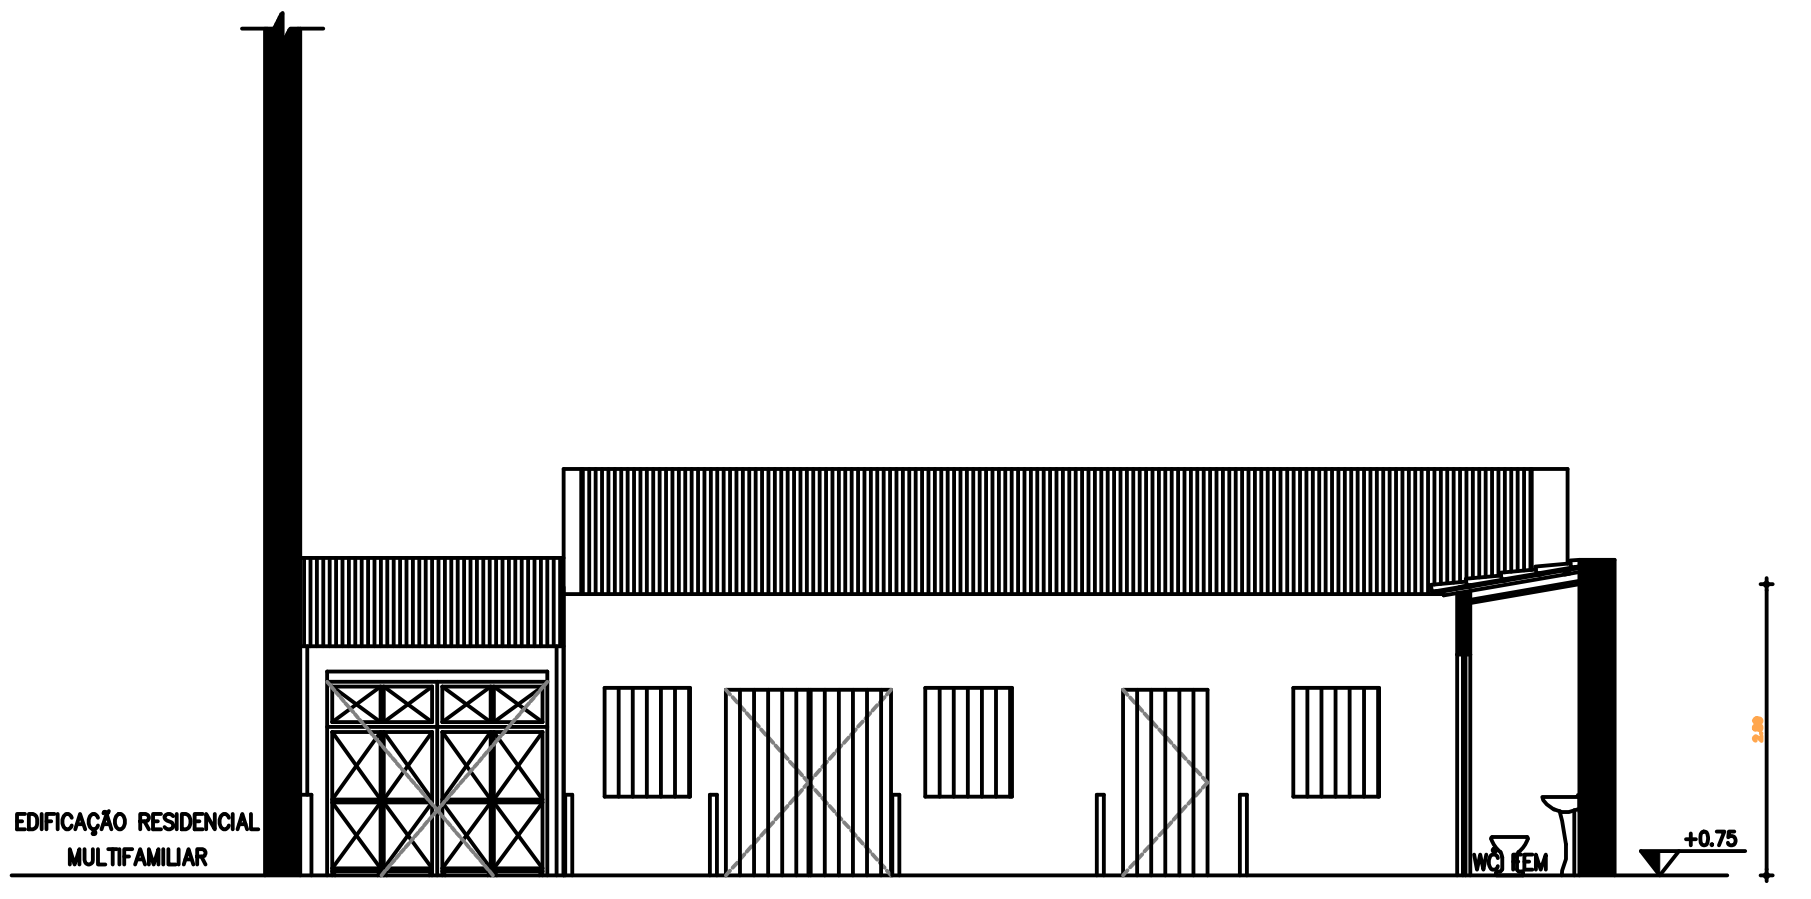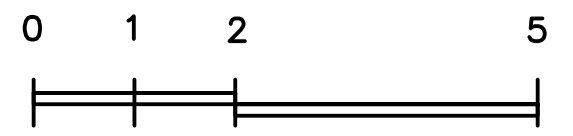

03 CORTE LL
Esc. 1/75



V3 VISTA POSTERIOR
Esc. 1/75

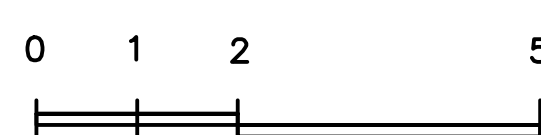

CONEXÃO ENGENHARIA PROJETOS E INSTALAÇÕES LTDA
Rua G, 777 Lote Parque Monte Orebe, Giboia - Aquiraz/CE

PREFEITURA MUNICIPAL DE SOBRAL-CE
SECRETARIA DE URBANISMO - SEURB
RUA VIRIATO DE MEDEIROS, 1250 - CENTRO

PROJETO: RESTAURO DO PALACETE CHAGAS BARRETO
Rua Menino Deus, s/n - Centro - Sobral/CE

DESENHO: LEVANTAMENTO ARQUITETÔNICO




CONTEÚDO: CORTE KK VISTA POSTERIOR
CORTE LL
VISTA FRONTAL
VISTA MURO

DATA: MAIO/2015 ESCALA: 1/75 ARQUIVO: IPHAN-SOBRA-REST01-LEV-05








PRANCHA:

ARQ
08/10

1. EM CASO DE DÚVIDAS, SEMPRE CONSULTAR OS ARQUITETOS RESPONSÁVEIS;
2. DIMENSÕES E INDICAÇÕES DE NÍVEL REFEREM-SE ÀS SUPERFÍCIES ACABADAS;
3. AS DIMENSÕES ESTÃO INDICADAS EM METROS E DEVERÃO SER CONFERIDAS "IN LOCO";
4. SEMPRE PREVALECEM AS DIMENSÕES INDICADAS NUMERICAMENTE;
5. INFORMAÇÕES REGISTRADAS EM DESENHO DE DATA MAIS RECENTE SEMPRE PREVALECEM.

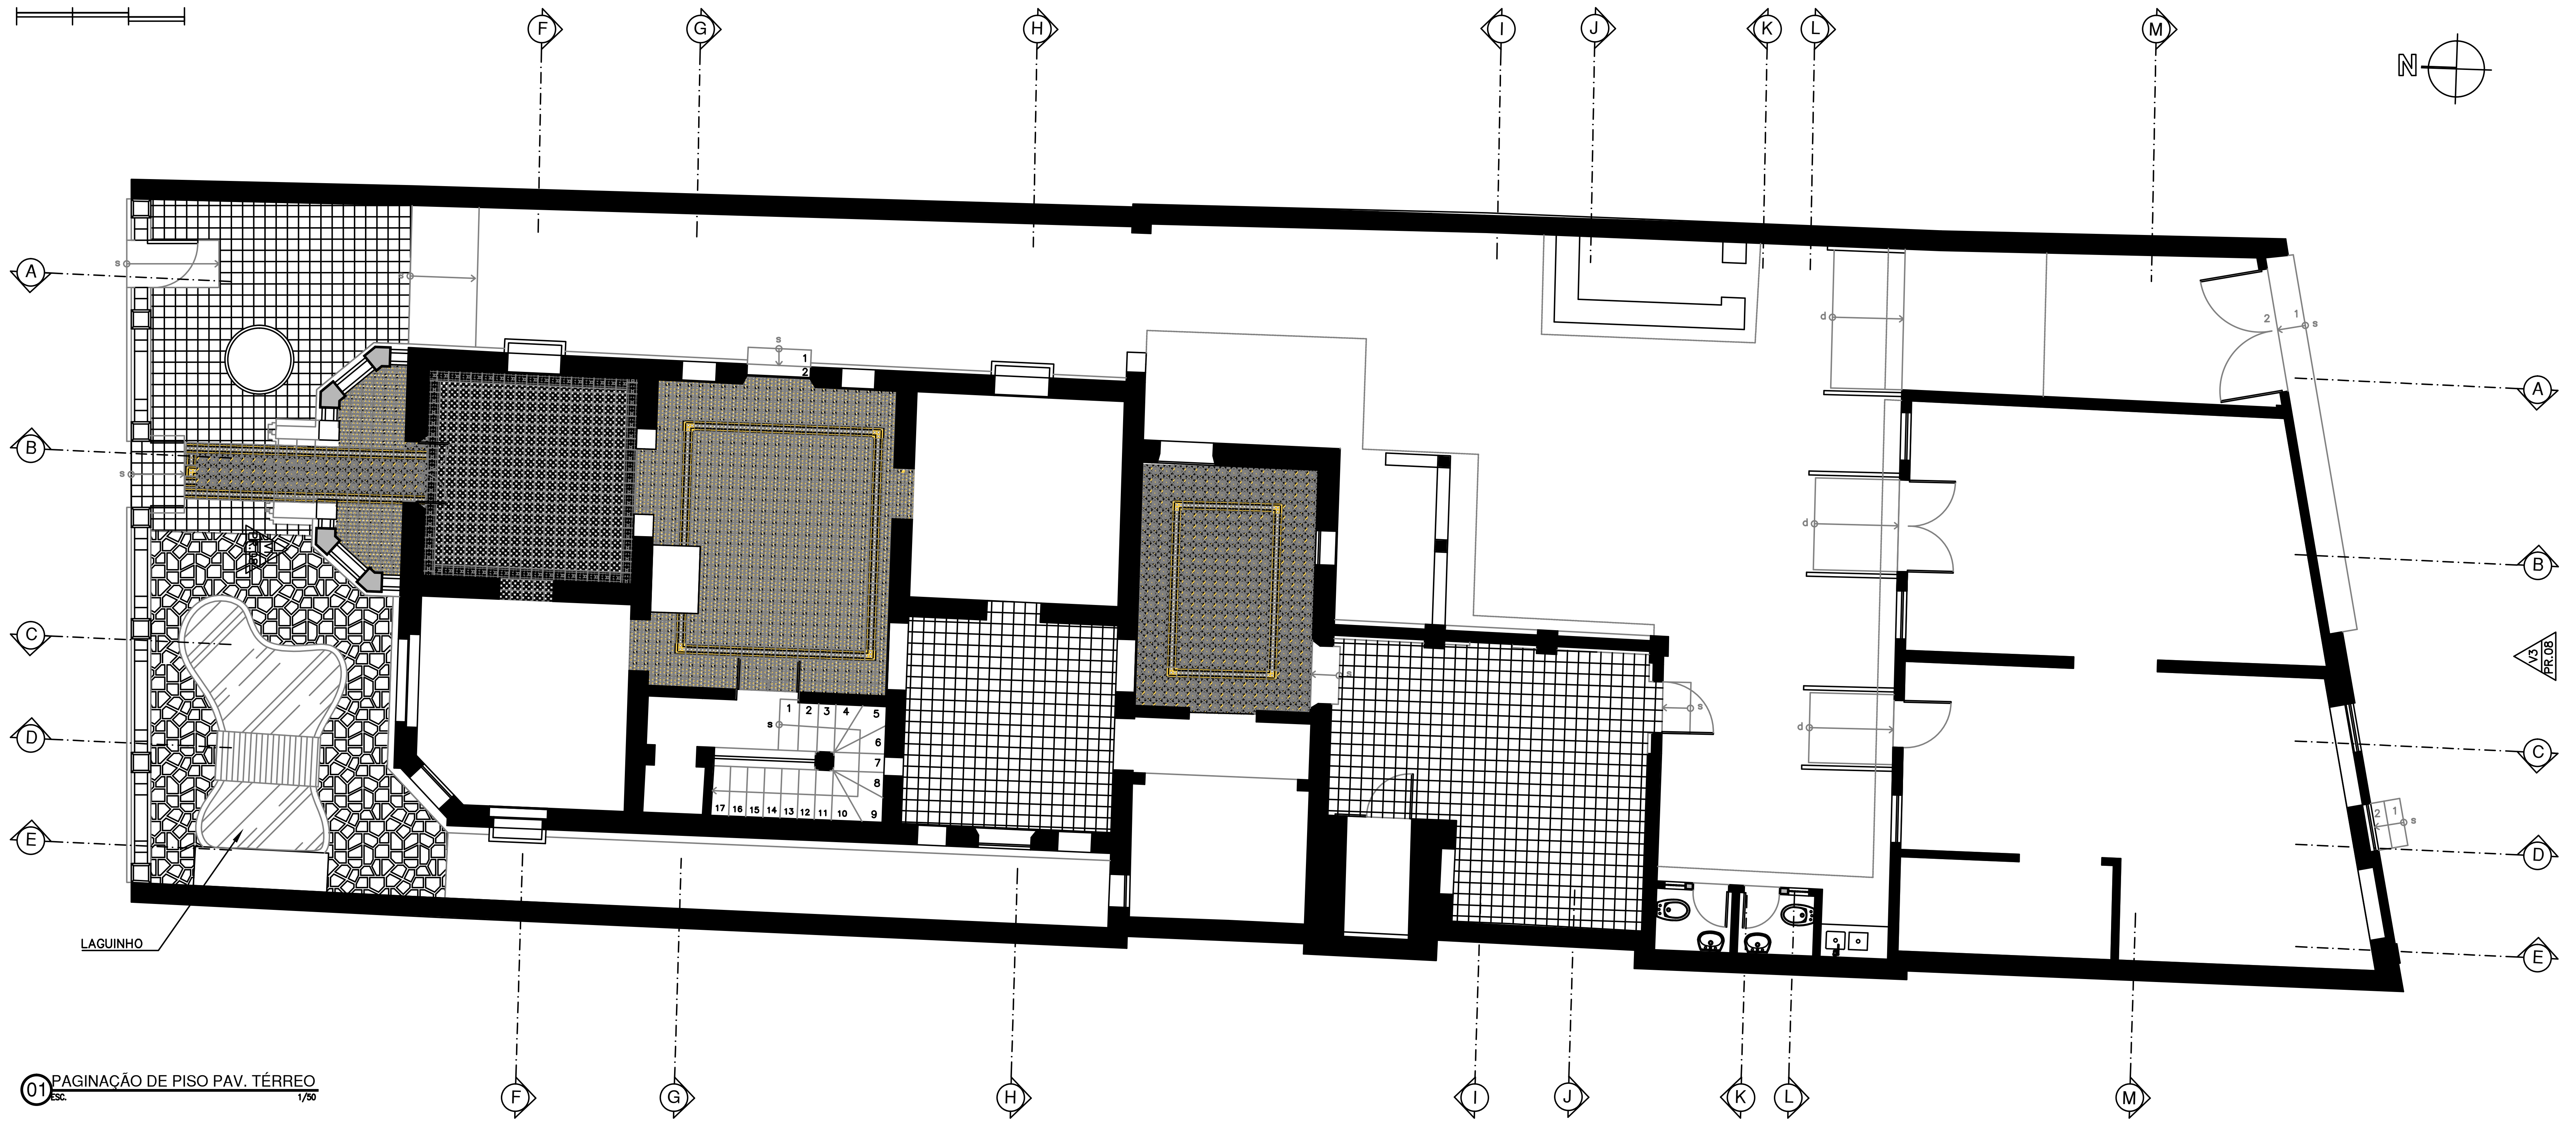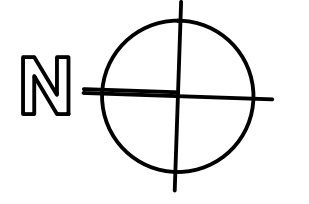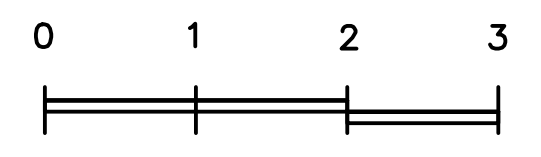

01 PAGINAÇÃO DE PISO PAV. TÉRREO
Esc. 1/50

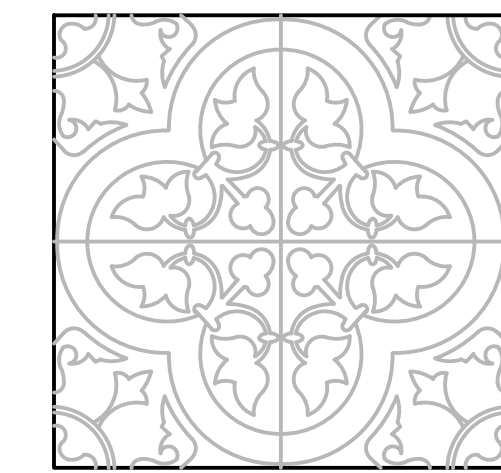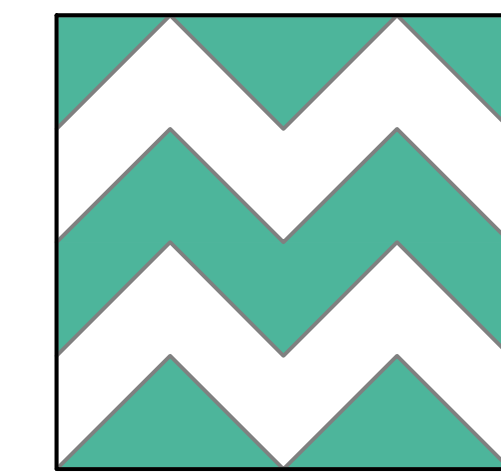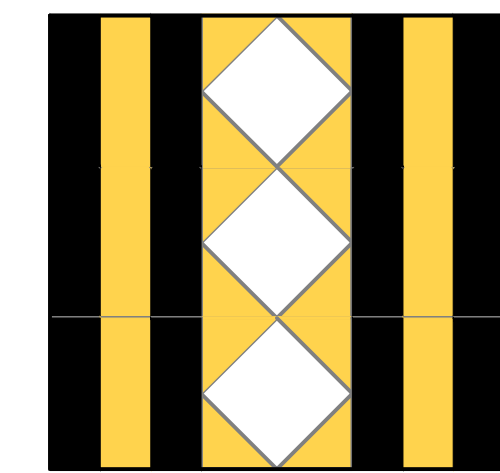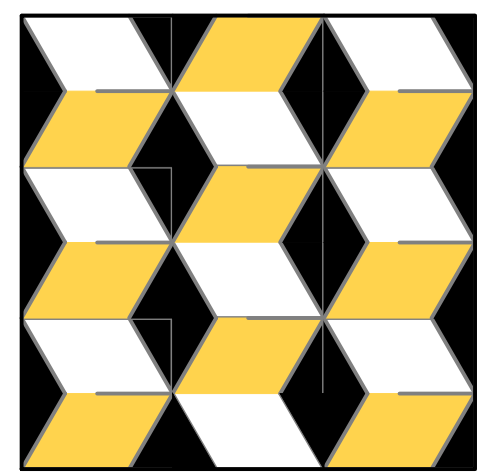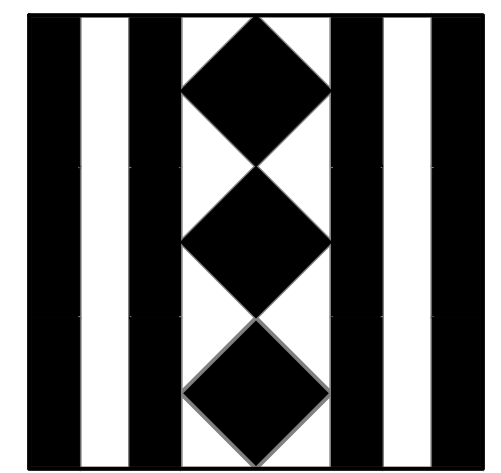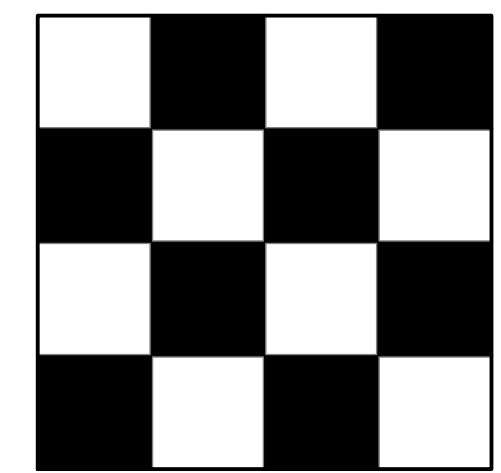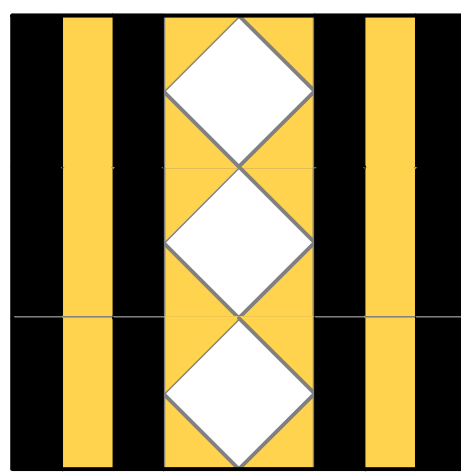

02 LADRILHO 20x20cm - ESTAMPA TIPO 01
Esc. 1/70

03 LADRILHO 20x20cm - ESTAMPA TIPO 02
Esc. 1/70

04 LADRILHO 20x20cm - ESTAMPA TIPO 03
Esc. 1/70

05 LADRILHO 20x20cm - ESTAMPA TIPO 04
Esc. 1/70

06 LADRILHO 20x20cm - ESTAMPA TIPO 05
Esc. 1/70

CONEXÃO ENGENHARIA PROJETOS E INSTALAÇÕES LTDA
Rua G, 777 Lote Parque Monte Orebe, Gibóia - Aquiraz/CE

PREFEITURA MUNICIPAL DE SOBRAL-CE
SECRETARIA DE URBANISMO - SEURB
RUA VIRAATO DE MEDEIROS, 1250 - CENTRO

PROJETO: RESTAURO DO PALÁCETE CHAGAS BARRETO
Rua Menino Deus, s/n - Centro - Sobral/CE




DESENHO: LEVANTAMENTO ARQUITETÔNICO

CONTEÚDO: PAGINAÇÃO DE PISO PLANTA BAIXA PAVT. TÉRREO

PRANCHA:
ARQ
09/10

DATA: MAIO/2015
ESCALA: 1/50
ARQUIVO: IPHAN-SOBRAL-REST01-LEV-05








1. EM CASO DE DÚVIDAS, SEMPRE CONSULTAR OS ARQUITETOS RESPONSÁVEIS;
2. DIMENSÕES E INDICAÇÕES DE NÍVEL REFEREM-SE ÀS SUPERFÍCIES ACABADAS;
3. AS DIMENSÕES ESTÃO INDICADAS EM METROS E DEVERÃO SER CONFERIDAS "IN LOCO";
4. SEMPRE PREVALECEM AS DIMENSÕES INDICADAS NUMERICAMENTE;
5. INFORMAÇÕES REGISTRADAS EM DESENHO DE DATA MAIS RECENTE SEMPRE PREVALECEM.

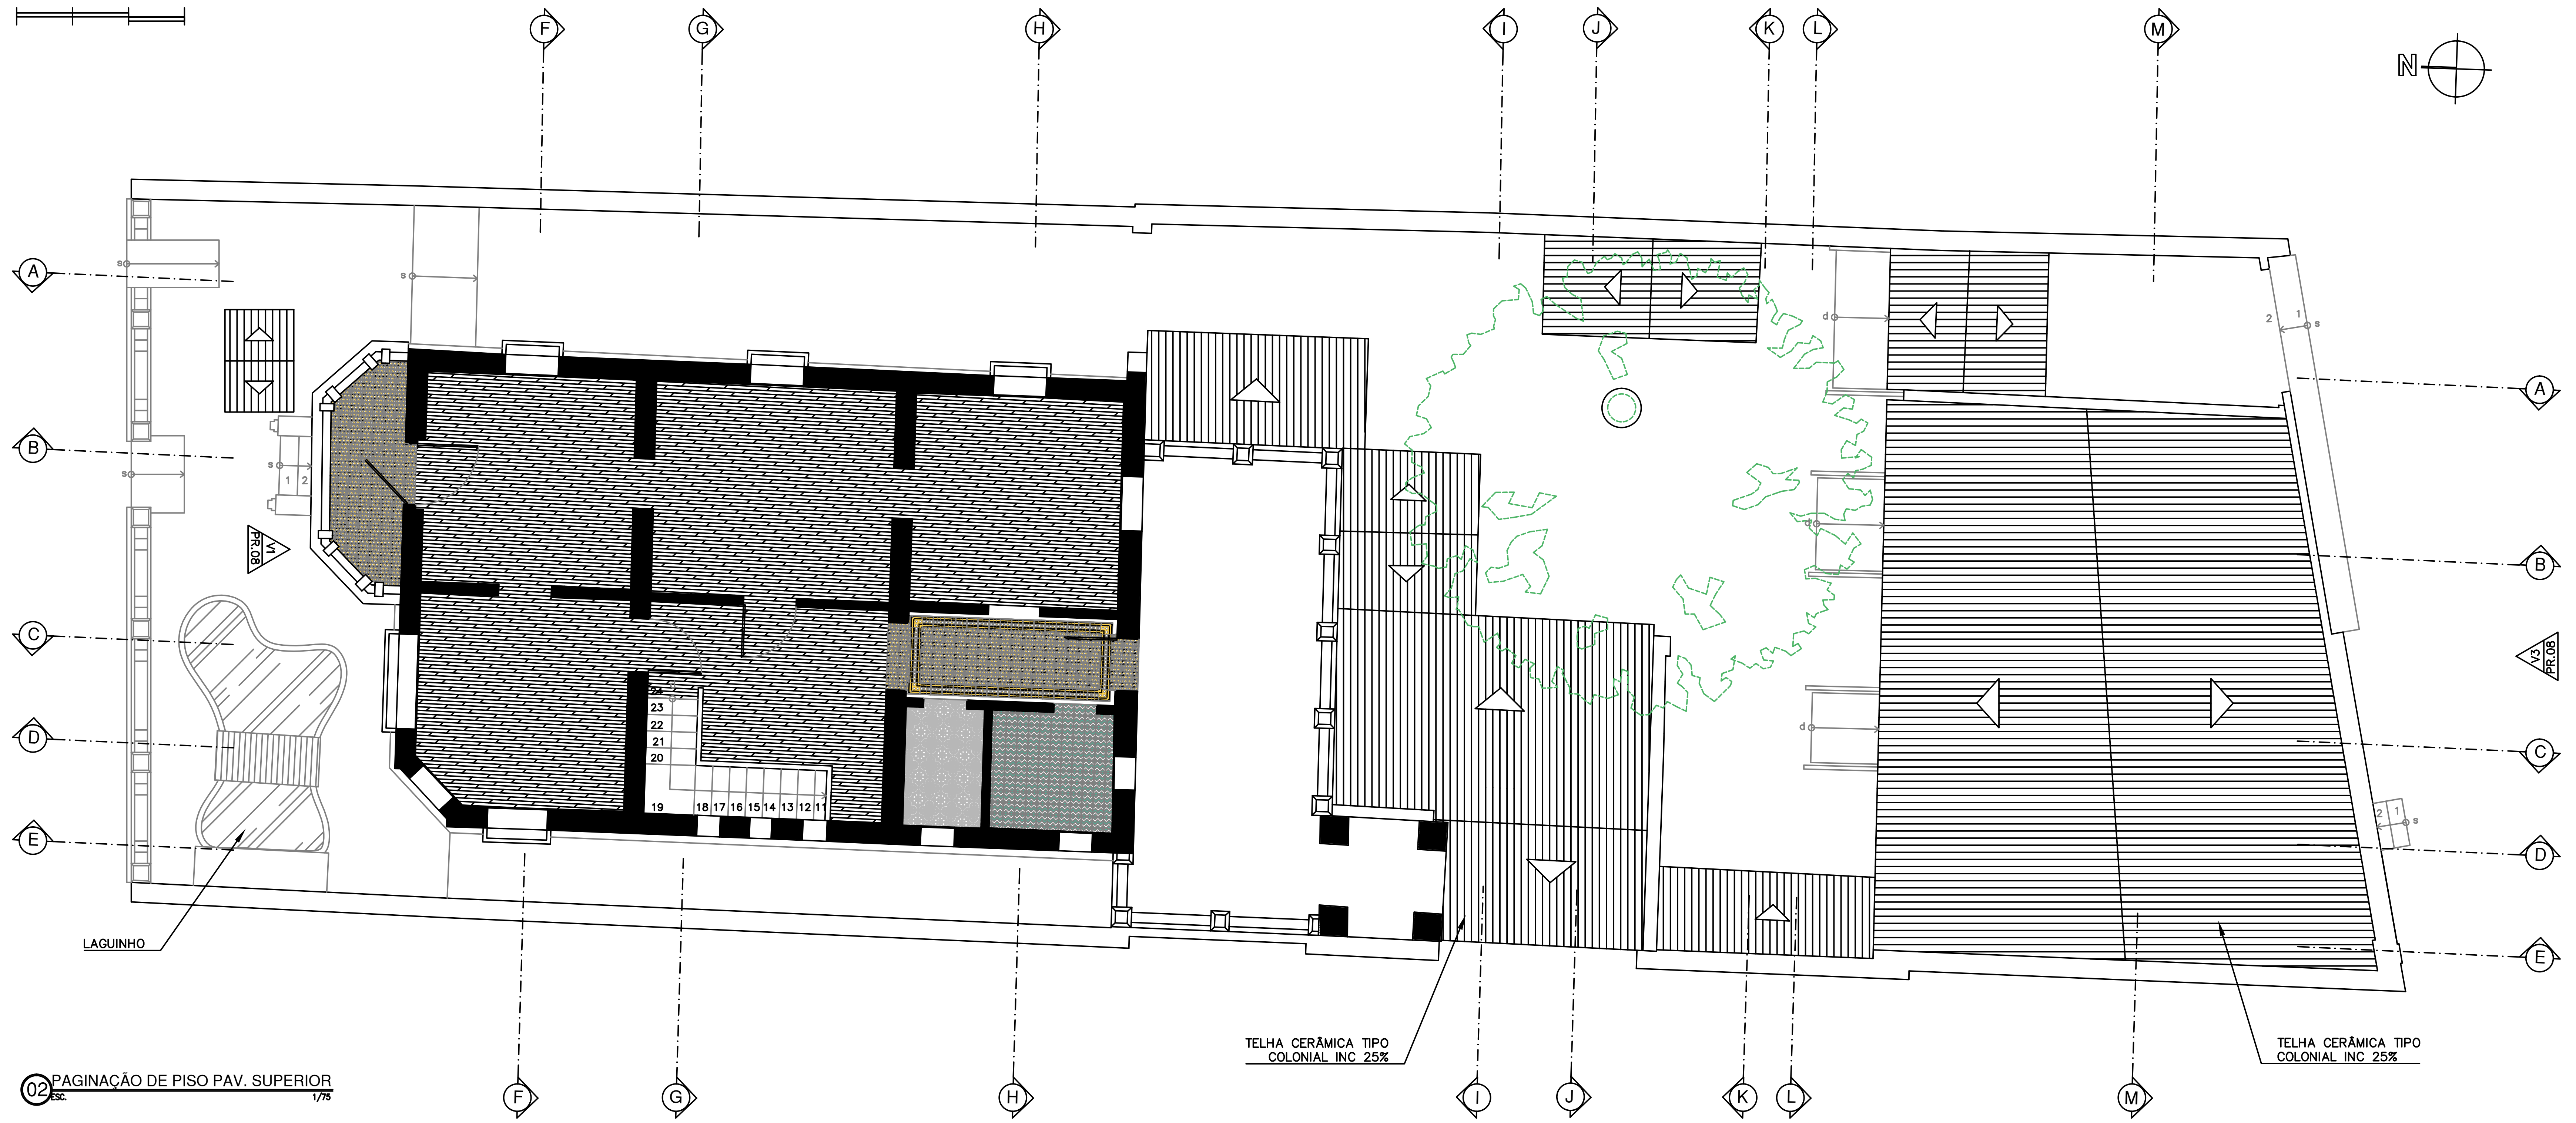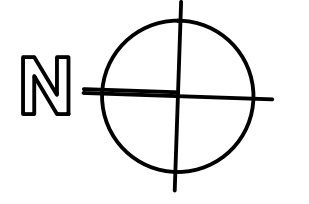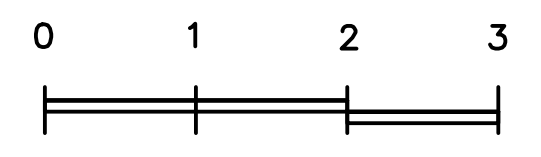

02 PAGINAÇÃO DE PISO PAV. SUPERIOR
Esc. 1/75

TELHA CERÂMICA TIPO COLONIAL INC 25%

TELHA CERÂMICA TIPO COLONIAL INC 25%

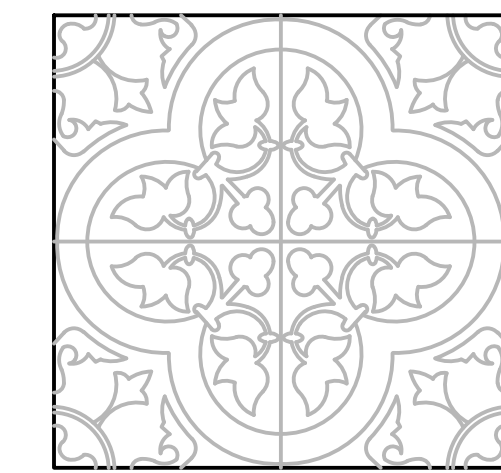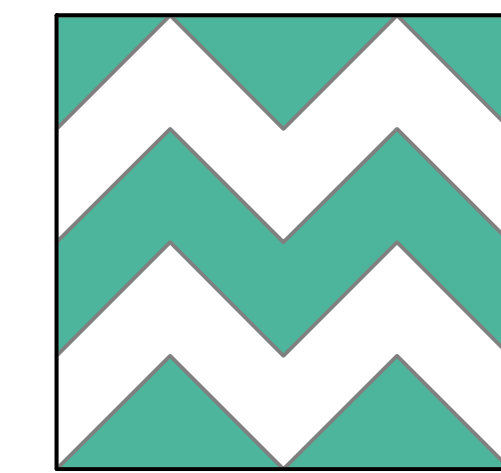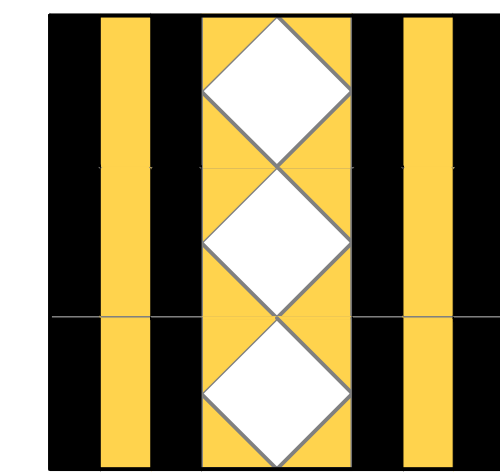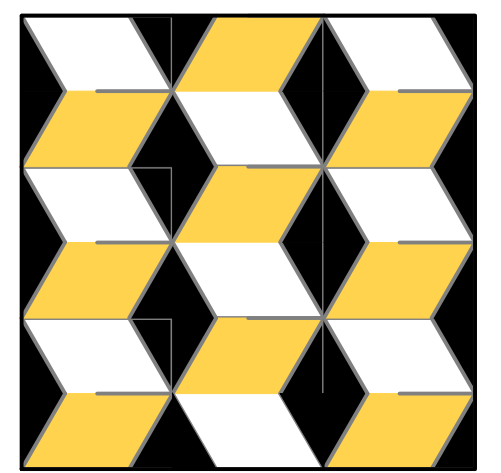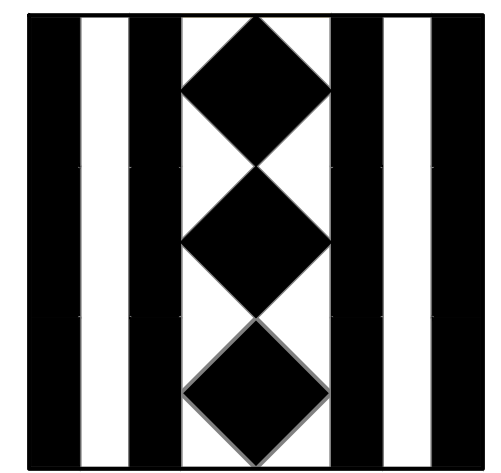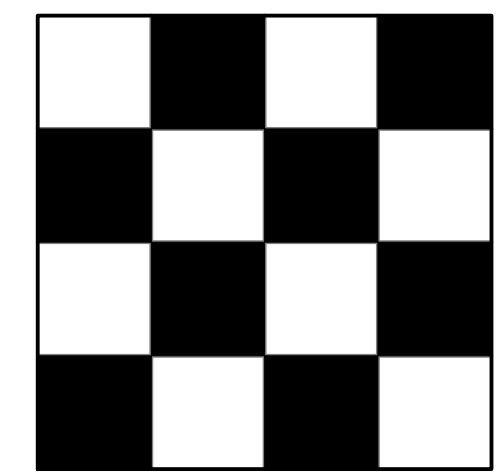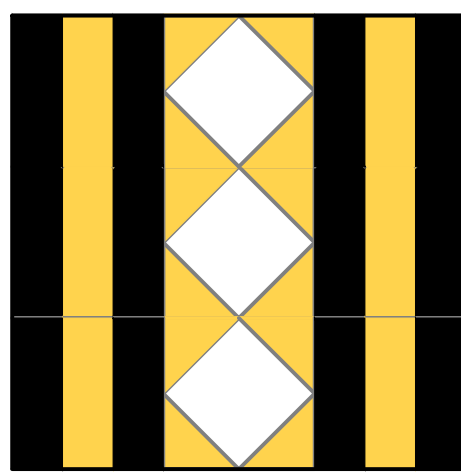

02 LADRILHO 20x20cm - ESTAMPA TIPO 01
Esc. 1/10

03 LADRILHO 20x20cm - ESTAMPA TIPO 02
Esc. 1/10

04 LADRILHO 20x20cm - ESTAMPA TIPO 03
Esc. 1/10

05 LADRILHO 20x20cm - ESTAMPA TIPO 04
Esc. 1/10

06 LADRILHO 20x20cm - ESTAMPA TIPO 05
Esc. 1/20

CONEXÃO ENGENHARIA PROJETOS E INSTALAÇÕES LTDA
Rua G, 777 Lote Parque Monte Orebe, Gibóia - Aquiraz/CE

PREFEITURA MUNICIPAL DE SOBRAL-CE
SECRETARIA DE URBANISMO - SEURB
RUA VARIATO DE MEDEIROS, 1250 - CENTRO

PROJETO: RESTAURO DO PALAÇETE CHAGAS BARRETO
Rua Menino Deus, s/n - Centro - Sobral/CE

DESENHO: LEVANTAMENTO ARQUITETÔNICO

CONTEÚDO: PAGINAÇÃO DE PISO PLANTA BAIXA PAVT. SUPERIOR

PRANCHA:
ARQ 10/10

DATA: MAIO/2015
ESCALA: 1/50
ARQUIVO: IPHAN-SOBRAL-REST01-LEV-05