

01 PLANTA BAIXA - TRECHO 02  
1/400

**BANCOS**

LEGENDA	OBSERVAÇÃO
B1	PÉSSIMAS CONDIÇÕES (SEM ASSENTO)
B2	PÉSSIMAS CONDIÇÕES (SEM ASSENTO)
B3	PÉSSIMAS CONDIÇÕES (SEM ASSENTO)
B4	PÉSSIMAS CONDIÇÕES (SEM ASSENTO)
B5	PÉSSIMAS CONDIÇÕES (SEM ASSENTO)
B6	PÉSSIMAS CONDIÇÕES (SEM ASSENTO)
B7	PÉSSIMAS CONDIÇÕES
B8	BOAS CONDIÇÕES
B9	PÉSSIMAS CONDIÇÕES (ASSENTO QUEBRADO)
B10	PÉSSIMAS CONDIÇÕES (ASSENTO QUEBRADO)
B11	PÉSSIMAS CONDIÇÕES (QUEBRADO E CAPINAGEM)
B12	PÉSSIMAS CONDIÇÕES (QUEBRADO E CAPINAGEM)
B13	PÉSSIMAS CONDIÇÕES (QUEBRADO E CAPINAGEM)
B14	PÉSSIMAS CONDIÇÕES (QUEBRADO)
B15	PÉSSIMAS CONDIÇÕES (QUEBRADO)
B16	BOAS CONDIÇÕES
B17	PÉSSIMAS CONDIÇÕES (QUEBRADO)
B18	BOAS CONDIÇÕES
B19	BOAS CONDIÇÕES
B20	PÉSSIMAS CONDIÇÕES (SEM ASSENTO)
B21	CONDIÇÕES RUINS (PINTURA DESGASTADA)
B22	PÉSSIMAS CONDIÇÕES (QUEBRADO)
B23	PÉSSIMAS CONDIÇÕES (QUEBRADO E CAPINAGEM)
B24	PÉSSIMAS CONDIÇÕES (QUEBRADO)
B25	PÉSSIMAS CONDIÇÕES (SEM ASSENTO)
B26	PÉSSIMAS CONDIÇÕES (QUEBRADO)
B27	PÉSSIMAS CONDIÇÕES (QUEBRADO)
B28	BOAS CONDIÇÕES
B29	PÉSSIMAS CONDIÇÕES (QUEBRADO)
B30	PÉSSIMAS CONDIÇÕES (QUEBRADO)
B31	PÉSSIMAS CONDIÇÕES (QUEBRADO)
B32	BOAS CONDIÇÕES
B33	PÉSSIMAS CONDIÇÕES (QUEBRADO)
B34	PÉSSIMAS CONDIÇÕES (QUEBRADO)
B35	PÉSSIMAS CONDIÇÕES (QUEBRADO)
B36	BOAS CONDIÇÕES
B37	PÉSSIMAS CONDIÇÕES (QUEBRADO)
B38	PÉSSIMAS CONDIÇÕES (QUEBRADO)
B39	PÉSSIMAS CONDIÇÕES (QUEBRADO)
B40	PÉSSIMAS CONDIÇÕES (QUEBRADO)
B41	PÉSSIMAS CONDIÇÕES (QUEBRADO)
B42	BOAS CONDIÇÕES
B43	PÉSSIMAS CONDIÇÕES (QUEBRADO)
B44	CONDIÇÕES RUINS (PINTURA DESGASTADA)
B45	BOAS CONDIÇÕES
B46	BOAS CONDIÇÕES
B47	PÉSSIMAS CONDIÇÕES (QUEBRADO)
B48	CONDIÇÕES RUINS (PINTURA DESGASTADA E QUEBRADO)
B49	CONDIÇÕES RUINS (PINTURA DESGASTADA)
B50	PÉSSIMAS CONDIÇÕES (QUEBRADO)
B51	PÉSSIMAS CONDIÇÕES (QUEBRADO)
B52	CONDIÇÕES RUINS (PINTURA DESGASTADA)
B53	CONDIÇÕES RUINS (PINTURA DESGASTADA)
B54	PÉSSIMAS CONDIÇÕES (QUEBRADO)

**ÁRVORES**

LEGENDA	OBSERVAÇÃO
A1	ESTRANGULAMENTO DO PISO E CAPINAGEM
A2	ESTRANGULAMENTO DO PISO
A3	ESTRANGULAMENTO DO PISO
A4	LIXO NA ARVOREIRA (TIOLOS)
A5	ESTRANGULAMENTO DO PISO E PEQUENO TRONCO A SER REMOVIDO
A6	ESTRANGULAMENTO DO PISO
A7	ESTRANGULAMENTO DO PISO
A8	ESTRANGULAMENTO DO PISO
A9	ESTRANGULAMENTO DO PISO E ARVOREIRA INEXISTENTE
A10	ESTRANGULAMENTO DO PISO E ARVOREIRA INEXISTENTE
A11	ESTRANGULAMENTO DO PISO E ARVOREIRA INEXISTENTE
A12	ESTRANGULAMENTO DO PISO E ARVOREIRA INEXISTENTE
A13	ESTRANGULAMENTO DO PISO E ARVOREIRA INEXISTENTE
A14	ESTRANGULAMENTO DO PISO E ARVOREIRA INEXISTENTE
A15	ESTRANGULAMENTO DO PISO E ARVOREIRA INEXISTENTE
A16	ESTRANGULAMENTO DO PISO E ARVOREIRA INEXISTENTE
A17	ESTRANGULAMENTO DO PISO E ARVOREIRA INEXISTENTE
A18	ESTRANGULAMENTO DO PISO E ARVOREIRA INEXISTENTE
A19	ÁRVORES DE PEQUENO PORTE (RECÉM PLANTADAS)
A20	ÁRVORES DE PEQUENO PORTE (RECÉM PLANTADAS)
A21	ÁRVORES DE PEQUENO PORTE (RECÉM PLANTADAS)
A22	LIXO NA ARVOREIRA
A23	ESTRANGULAMENTO DO PISO E ARVOREIRA INEXISTENTE
A24	ESTRANGULAMENTO DO PISO E ARVOREIRA INEXISTENTE (TRONCO A REMOVER)
A25	ESTRANGULAMENTO DO PISO E ARVOREIRA INEXISTENTE (ARVORE PEQUENA)
A26	ESTRANGULAMENTO DO PISO E ARVOREIRA INEXISTENTE
A27	ESTRANGULAMENTO DO PISO E ARVOREIRA INEXISTENTE E LIXO AO REDOR DA ARVORE
A28	ESTRANGULAMENTO DO PISO E ARVOREIRA INEXISTENTE
A29	ESTRANGULAMENTO DO PISO E ARVOREIRA INEXISTENTE
A30	ESTRANGULAMENTO DO PISO E ARVOREIRA INEXISTENTE
A31	ESTRANGULAMENTO DO PISO, ARVORE TORTA E LIXO AO REDOR DELA
A32	ARVOREIRA INEXISTENTE
A33	ESTRANGULAMENTO DO PISO
A34	ESTRANGULAMENTO DO PISO
A35	ESTRANGULAMENTO DO PISO
A36	ESTRANGULAMENTO DO PISO E ARVOREIRA INEXISTENTE
A37	ESTRANGULAMENTO DO PISO E ARVOREIRA INEXISTENTE
A38	ESTRANGULAMENTO DO PISO E ARVOREIRA INEXISTENTE
A39	ESTRANGULAMENTO DO PISO
A40	ESTRANGULAMENTO DO PISO
A41	ESTRANGULAMENTO DO PISO

**TRONCOS DE ÁRVORES**

LEGENDA	OBSERVAÇÃO
T1	A REMOVER
T2	A REMOVER
T3	A REMOVER (ESTRANGULAMENTO DO PISO)
T4	A REMOVER
T5	A REMOVER
T6	A REMOVER
T7	A REMOVER
T8	A REMOVER
T9	A REMOVER
T10	A REMOVER

**QUANTITATIVO POR SERVIÇO**

	PISO INTERTRAVADO	BANCOS ALVENARIA E MADEIRA	MEIO FIO	TRONCO DE ÁRVORE	ARVOREIRA	LIXEIRA	PINTURA	RAMPA DE ACESSIBILIDADE NIVELAR COM A VIA	GRADES	CAIXA D'ÁGUA	QUIOSQUE	GRADES	CAIXA D'ÁGUA
NOVO	24,18 m²	—	252 m	—	—	—	MEIO FIO MONUMENTO BANCO AT1	—	—	—	—	—	—
REMOÇÃO	54 m²	21 UN	—	5UN	14UN	—	—	—	—	—	—	—	—
REFORMA	—	18 UN	—	—	—	—	—	12UN	2UN	1UN	5UN	2UN	3UN
DETALHAMENTO													

**QUIOSQUES**

LEGENDA	OBSERVAÇÃO
Q1	PINTURA E INSTALAÇÕES
Q2	PINTURA E INSTALAÇÕES
Q3	PINTURA
Q4	PINTURA
Q5	REFORMA
Q6	BOAS CONDIÇÕES

**GRADES**

LEGENDA	OBSERVAÇÃO
G1	CONDIÇÕES RUINS (PINTURA DESGASTADA E PISO IRREGULAR)
G2	CONDIÇÕES RUINS (PINTURA DESGASTADA)

**CAIXA D'ÁGUA**


LEGENDA	OBSERVAÇÃO
CX1	PINTURA DESGASTADA

**QUADRAS**

LEGENDA	OBSERVAÇÃO
QU1	REFORMAR

**ANFITEATRO**

LEGENDA	OBSERVAÇÃO
AT1	PISO IRREGULAR NA ENTRADA E MUITA SUJEIRA

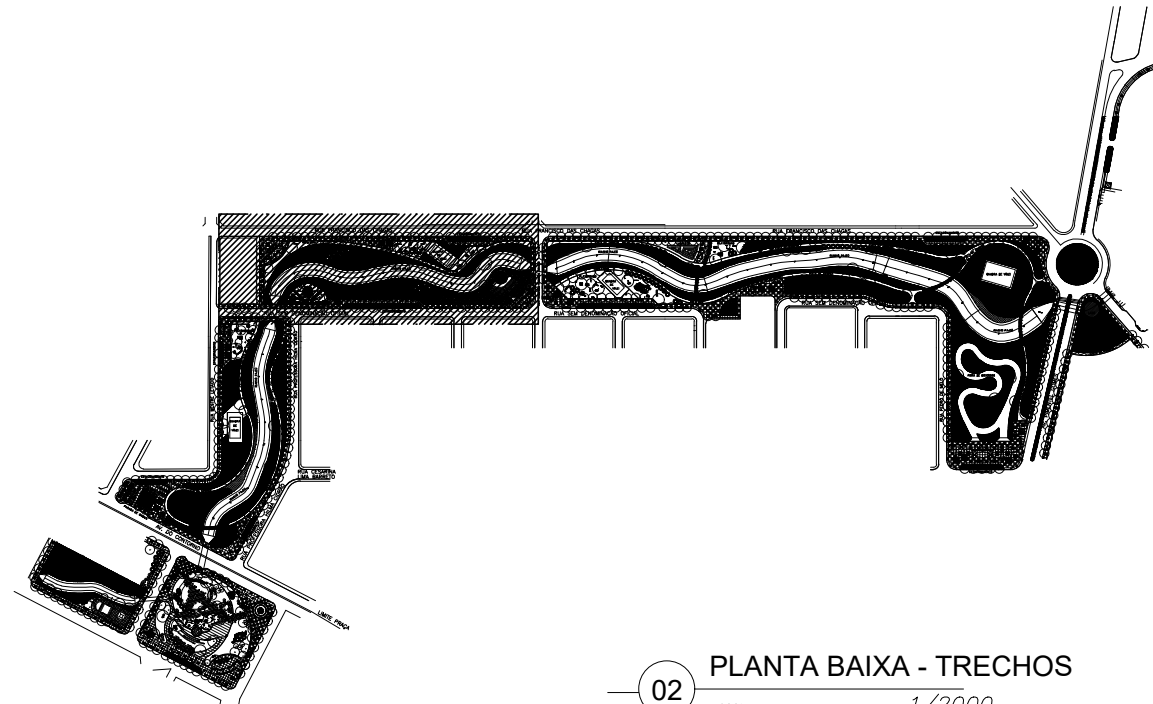

02 PLANTA BAIXA - TRECHOS  
1/2000

**UGP-I** SEUMA  
- PROJETOS ESPECIAIS -  
Secretaria do Urbanismo e Meio Ambiente  
PREFEITURA DE SOBRAL

**PROJETO DE URBANISMO**  
REQUALIFICAÇÃO DO PARQUE DA CIDADE

PROJETO: ÚRSULA P. SANTANA NÓBREGA (COORDENADORA DE PROJETOS PAISAGÍSTICOS) CAU 193573-9

PROPRIETÁRIO: PREFEITURA MUNICIPAL DE SOBRAL

LOCAL: RUA FRANCISCO DAS CHAGAS BARRETO LIMA

CONTEÚDO:  
1 MAPA COMPORTAMENTAL - PLANTA - SETOR 03 4  
2 5

FASE DO PROJETO: - ESCALA: 1/400 DATA: JANEIRO / 2019 PRANCHA: **03/04**