


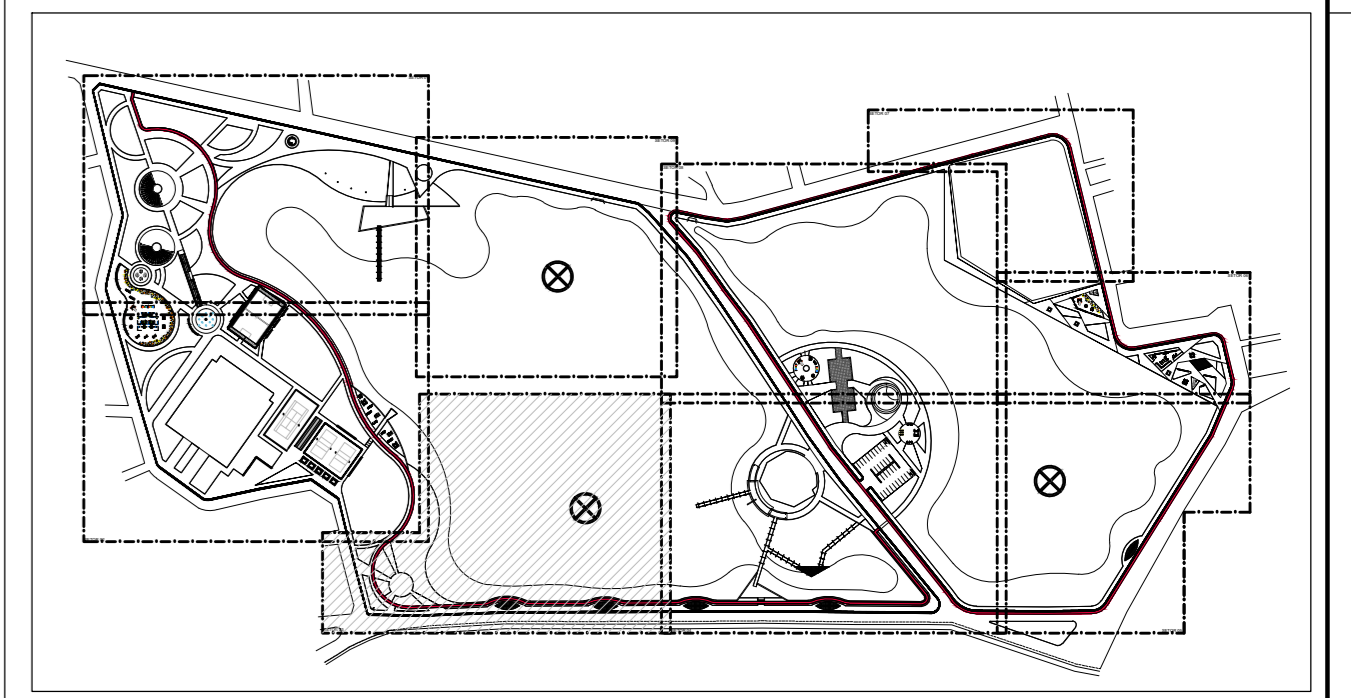

QUADRO DE ÁREAS	
ÁREA (M²)	ÁREA (M²)
ÁREA TOTAL DE INTERVENÇÃO	175.720,00M²
ÁREA DE LAGOA	82.850,18M²
ÁREA VERDE	83.260,21M²
ÁREA PAVIMENTADA	27.780,22M²
RESTAURANTE	1.312,62M²

LEGENDA - PAGINAÇÃO DE PISO	
1	BLOCO DE PISO INTERTRAVADO TIPO TUCILHO, DIMENSÕES DE 10 x 20cm E 6cm DE ESPESURA, COR NATURAL, PAGINAÇÃO EM ARRANJO TIPO TRAMA
2	BLOCO DE PISO INTERTRAVADO TIPO TUCILHO, DIMENSÕES DE 10 x 20cm E 6cm DE ESPESURA, COR VERMELHO, PAGINAÇÃO EM ARRANJO TIPO TRAMA
3	BLOCO DE PISO INTERTRAVADO TIPO TUCILHO, DIMENSÕES DE 10 x 20cm E 6cm DE ESPESURA, COR AMARELO EM ARRANJO TIPO TRAMA
4	BLOCO DE PISO INTERTRAVADO TIPO TUCILHO, DIMENSÕES DE 10 x 20cm E 6cm DE ESPESURA, COR GRÁFITE, PAGINAÇÃO EM ARRANJO TIPO TRAMA
5	PISO EM GRAMA SINTÉTICA
6	PISO ASFÁLTICO - COR VERMELHO
7	GRANITO FLAMEADO NA COR CINZA
8	REGULAS DE MADEIRA (PERCOSA)
9	BLOCO DE PISO INTERTRAVADO EMBORRACHADO, DIMENSÕES DE 20 x 15cm E 2cm DE ESPESURA, COR AZUL EM ARRANJO TIPO OSSINHO
10	BLOCO DE PISO INTERTRAVADO EMBORRACHADO, DIMENSÕES DE 20 x 15cm E 2cm DE ESPESURA, COR VERDE EM ARRANJO TIPO OSSINHO
11	BLOCO DE PISO INTERTRAVADO EMBORRACHADO, DIMENSÕES DE 20 x 15cm E 2cm DE ESPESURA, COR AMARELO EM ARRANJO TIPO OSSINHO
12	BLOCO DE PISO INTERTRAVADO EMBORRACHADO, DIMENSÕES DE 20 x 15cm E 2cm DE ESPESURA, COR VERMELHO EM ARRANJO TIPO OSSINHO
13	PISO TÁTIL DE ALBERTA 40x40CM, COR TERRACOTA
14	PISO TÁTIL DIRECIONAL, 40x40CM, COR TERRACOTA
15	CONCRETO PIGMENTADO POLIDO
16	ÁREA DE PRAIA
17	CONCRETO RUSTICO

LEGENDA - MOBILIÁRIO URBANO		UND.	QUANT.
(PB)	POSTE BAIXO (VER PROJETO ELÉTRICO)	LN	299
(PE)	POSTE EXISTENTE (VER DETALHE NO PROJETO ELÉTRICO)	LN	62
(PR)	POSTE - REFLETOR (VER DETALHE NO PROJETO ELÉTRICO)	LN	09
(LX)	LIXEIRA (VER DETALHE)	LN	40
(BM)	BANCO DE MADEIRA (VER DETALHE)	LN	65
(BC)	BANCO EM ALVENARIA DE PEDRA, APARENTE, COM TAMPO DE CONCRETO	LN	15
(M)	MESA DE JOGOS (VER DETALHE)	LN	06



UGP-I SEUMA
 PROJETOS ESPECIAIS Secretaria do Urbanismo e Meio Ambiente
PREFEITURA DE SOBRAL

PROJETO DE URBANISMO
REQUALIFICAÇÃO URBANA DO PARQUE LAGOA DA FAZENDA

PROPRIETÁRIO: PREFEITURA MUNICIPAL DE SOBRAL
 LOCAL: AVENIDA DA UNIVERSIDADE, BAIRRO BETÂNIA - SOBRAL - CE

CONTEÚDO:
 1 PLANTA BAIXA - SETOR 03 4
 2 5

FASE DO PROJETO: EXECUTIVO ESCALA: 1/200 DATA: DEZEMBRO / 2017 PRANCHA: 05/17

EQUIPE TÉCNICA:

ARQ. CAMPELO COSTA CREA-CE 019784-0	ENG. REMISSONI LUZ CREA-CE 31800-0	RESERVA DE PROPRIEDADE INTELLECTUAL
ARQ. ANDRÉ CARVALHO C.A.U.C.E 40738-0	TEC. NAZARENO LIRIBARES CREA-CE 33048-0	A PROPRIEDADE INTELLECTUAL DO PRESENTE PROJETO É RESERVADA AOS SEUS AUTORES, DE ACORDO COM A LEGISLAÇÃO VIGENTE. O USO DESTO PROJETO OU DE QUALQUER DE SEUS ELEMENTOS, QUE NÃO FORMAR OS DETERMINADOS, SERÃO CONSIDERADOS COMO APROPRIAÇÃO ILÍCITA E SERÃO APLICADAS AS LEIS QUE DEPENDEREM DOS DIREITOS A TODOS OS EFEITOS.
ARQ. MARCELY BARREIRA C.A.U.C.E 40214-0	COLABORADORES: PRISCILLA BARCELOS RONEY GUIMARÃES LUZ DIEGO	

SETOR 03