

QUADRO DE ÁREAS


ÁREA (M²)	ÁREA (M²)
ÁREA TOTAL DE INTERVENÇÃO	175.720,00M²
ÁREA DE LAGOA	82.850,18M²
ÁREA VERDE	83.260,21M²
ÁREA PAVIMENTADA	27.780,22M²
RESTAURANTE	1.312,62M²

LEGENDA - PAGINAÇÃO DE PISO

- BLOCO DE PISO INTERTRAVADO TIPO TUOLINHO, DIMENSÕES DE 10 x 20cm E 6cm DE ESPESURA, COR NATURAL, PAGINAÇÃO EM ARRANJO TIPO TRAMA.
- BLOCO DE PISO INTERTRAVADO TIPO TUOLINHO, DIMENSÕES DE 10 x 20cm E 6cm DE ESPESURA, COR VERMELHO, PAGINAÇÃO EM ARRANJO TIPO TRAMA.
- BLOCO DE PISO INTERTRAVADO TIPO TUOLINHO, DIMENSÕES DE 10 x 20cm E 6cm DE ESPESURA, COR MARRELO EM ARRANJO TIPO TRAMA.
- BLOCO DE PISO INTERTRAVADO TIPO TUOLINHO, DIMENSÕES DE 10 x 20cm E 6cm DE ESPESURA, COR GRAFITE, PAGINAÇÃO EM ARRANJO TIPO TRAMA.
- PISO EM GRAMA SINTÉTICA.
- PISO ASFÁLTICO - COR VERMELHO.
- GRANITO FLEAMEADO NA COR CINZA.
- REGUAS DE MADEIRA (PERCIBIA).
- BLOCO DE PISO INTERTRAVADO EMBORRACHADO, DIMENSÕES DE 20 x 15cm E 2cm DE ESPESURA, COR AZUL EM ARRANJO TIPO OSSINHO.
- BLOCO DE PISO INTERTRAVADO EMBORRACHADO, DIMENSÕES DE 20 x 15cm E 2cm DE ESPESURA, COR VERDE EM ARRANJO TIPO OSSINHO.
- BLOCO DE PISO INTERTRAVADO EMBORRACHADO, DIMENSÕES DE 20 x 15cm E 2cm DE ESPESURA, COR MARRELO EM ARRANJO TIPO OSSINHO.
- BLOCO DE PISO INTERTRAVADO EMBORRACHADO, DIMENSÕES DE 20 x 15cm E 2cm DE ESPESURA, COR VERMELHO EM ARRANJO TIPO OSSINHO.
- PISO TÁTIL DE ALERTA, 40x40CM, COR TERRACOTA.
- PISO TÁTIL DIRECIONAL, 40x40CM, COR TERRACOTA.
- CONCRETO PIGMENTADO POLIDO.
- ÁREA DE PRAIA.
- CONCRETO RÚSTICO.

LEGENDA - MOBILIÁRIO URBANO

UNID.	QUANT.
(PB) POSTE BAIXO (VER PROJETO ELÉTRICO)	UN 209
(PE) POSTE EXISTENTE (VER DETALHE NO PROJETO ELÉTRICO)	UN 62
(PR) POSTE - REFLETOR (VER DETALHE NO PROJETO ELÉTRICO)	UN 09
(LX) LIXEIRA (VER DETALHE)	UN 40
(BM) BANCO DE MADEIRA (VER DETALHE)	UN 65
(BC) BANCO EM ALVENARIA DE PEDRA, APARENTE, COM TAMPO DE CONCRETO.	UN 15
(M) MESA DE JOGOS (VER DETALHE)	UN 05

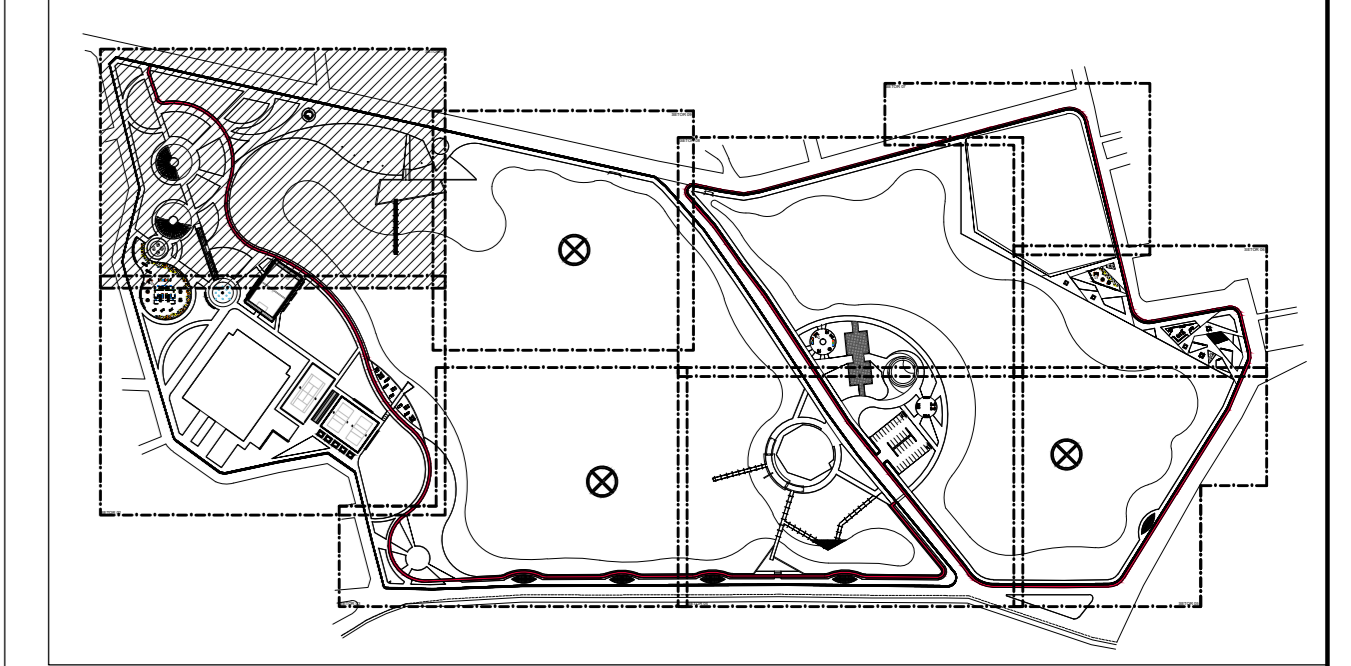

UGP-I SEUMA
PROJETOS ESPECIAIS - Secretaria do Urbanismo e Meio Ambiente

PREFEITURA DE SOBRAL

PROJETO DE URBANISMO

PROJETO:
REQUALIFICAÇÃO URBANA DO PARQUE LAGOA DA FAZENDA

PROPRIETÁRIO: PREFEITURA MUNICIPAL DE SOBRAL
LOCAL: AVENIDA DA UNIVERSIDADE, BAIRRO BETÂNIA - SOBRAL - CE

CONTEÚDO:
1 PLANTA BAIXA - SETOR 01 4
2 5

FASE DO PROJETO: EXECUTIVO ESCALA: 1/200 DATA: DEZEMBRO / 2017 PRANCHA: 03/17

EQUIPE TÉCNICA:

ARQ. CAMPELO COSTA CRA-C 01784	ENG. REMISSON LUIZ CREA-CE 33468-D	RESERVA DE PROPRIEDADE INTELECTUAL
ARQ. ANDRÉ CARVALHO CRA-C 40738-3	TEC. NAZARENO URBANES CREA-CE 33468-D	A PROPRIEDADE INTELECTUAL DO PRESENTE PROJETO É RESERVADA A SEUS AUTORES, DE ACORDO COM A LEGISLAÇÃO VIGENTE. O USO DESTA PROJETO OU DE QUALQUER DE SEUS ELEMENTOS, QUE NÃO FORMAR OS DETERMINADOS, SEM O CONSENTIMENTO COMO APROPRIAÇÃO ÉSTA E SERÃO APLICADAS AS LEIS QUE DEFINEM DTOS. DIREITOS A TODOS OS EFEITOS.
ARQ. MARCELY BARREIRA CRA-C 40214-5	COLABORADORES: PRISCILA BARCELOS RONEY GUIMARÃES LUIZ DIEGO	