


SETOR 09


SETOR 08

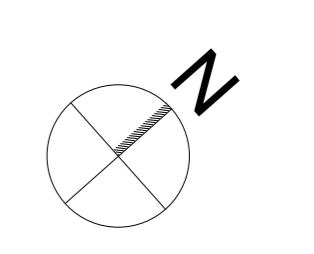

QUADRO DE ÁREAS	
ÁREA (M²)	ÁREA (M²)
ÁREA TOTAL DE INTERVENÇÃO	175.720,00M²
ÁREA DE LAGOA	82.850,18M²
ÁREA VERDE	83.290,21M²
ÁREA PAVIMENTADA	27.780,22M²
RESTAURANTE	1.312,62M²

LEGENDA - PAGINAÇÃO DE PISO	
1	BLOCO DE PISO INTERTRAVADO TIPO TUÇILHO, DIMENSÕES DE 10 x 20cm E 6cm DE ESPESURA, COR NATURAL, PAGINAÇÃO EM ARRANJO TIPO TRAMA.
2	BLOCO DE PISO INTERTRAVADO TIPO TUÇILHO, DIMENSÕES DE 10 x 20cm E 6cm DE ESPESURA, COR VERMELHO, PAGINAÇÃO EM ARRANJO TIPO TRAMA.
3	BLOCO DE PISO INTERTRAVADO TIPO TUÇILHO, DIMENSÕES DE 10 x 20cm E 6cm DE ESPESURA, COR AMARELO, PAGINAÇÃO EM ARRANJO TIPO TRAMA.
4	BLOCO DE PISO INTERTRAVADO TIPO TUÇILHO, DIMENSÕES DE 10 x 20cm E 6cm DE ESPESURA, COR GRÁFITE, PAGINAÇÃO EM ARRANJO TIPO TRAMA.
5	PISO EM GRAMA SINTÉTICA
6	PISO ASFÁLTICO - COR VERMELHO
7	GRANITO FLAMEADO NA COR CINZA
8	REGULAS DE MADEIRA (PERÇORAS)
9	BLOCO DE PISO INTERTRAVADO EMBORRACHADO, DIMENSÕES DE 20 x 15cm E 2cm DE ESPESURA, COR AZUL, EM ARRANJO TIPO OSSINHO.
10	BLOCO DE PISO INTERTRAVADO EMBORRACHADO, DIMENSÕES DE 20 x 15cm E 2cm DE ESPESURA, COR VERDE, EM ARRANJO TIPO OSSINHO.
11	BLOCO DE PISO INTERTRAVADO EMBORRACHADO, DIMENSÕES DE 20 x 15cm E 2cm DE ESPESURA, COR AMARELO, EM ARRANJO TIPO OSSINHO.
12	BLOCO DE PISO INTERTRAVADO EMBORRACHADO, DIMENSÕES DE 20 x 15cm E 2cm DE ESPESURA, COR VERMELHO, EM ARRANJO TIPO OSSINHO.
13	PISO TÁTEL DE ALBERTA 40x40CM, COR TERRACOTA
14	PISO TÁTEL DIFERENCIAL 40x40CM, COR TERRACOTA
15	CONCRETO PIGMENTADO POLIDO
16	ÁREA DE PRAIA
17	CONCRETO RÚSTICO

LEGENDA - MOBILIÁRIO URBANO		UNID.	QUANT.
(PB)	POSTE BAIXO (VER PROJETO ELÉTRICO)	UN	298
(PE)	POSTE EXISTENTE (VER DETALHE NO PROJETO ELÉTRICO)	UN	62
(PR)	POSTE - REFLETOR (VER DETALHE NO PROJETO ELÉTRICO)	UN	09
(LX)	LÂMBREA (VER DETALHE)	UN	40
(BM)	BANCO DE MADEIRA (VER DETALHE)	UN	65
(BC)	BANCO EM ALVENARIA DE PEDRA, APARENTE, COM TAMPO DE CONCRETO.	UN	15
(MJ)	MESA DE JOGOS (VER DETALHE)	UN	06

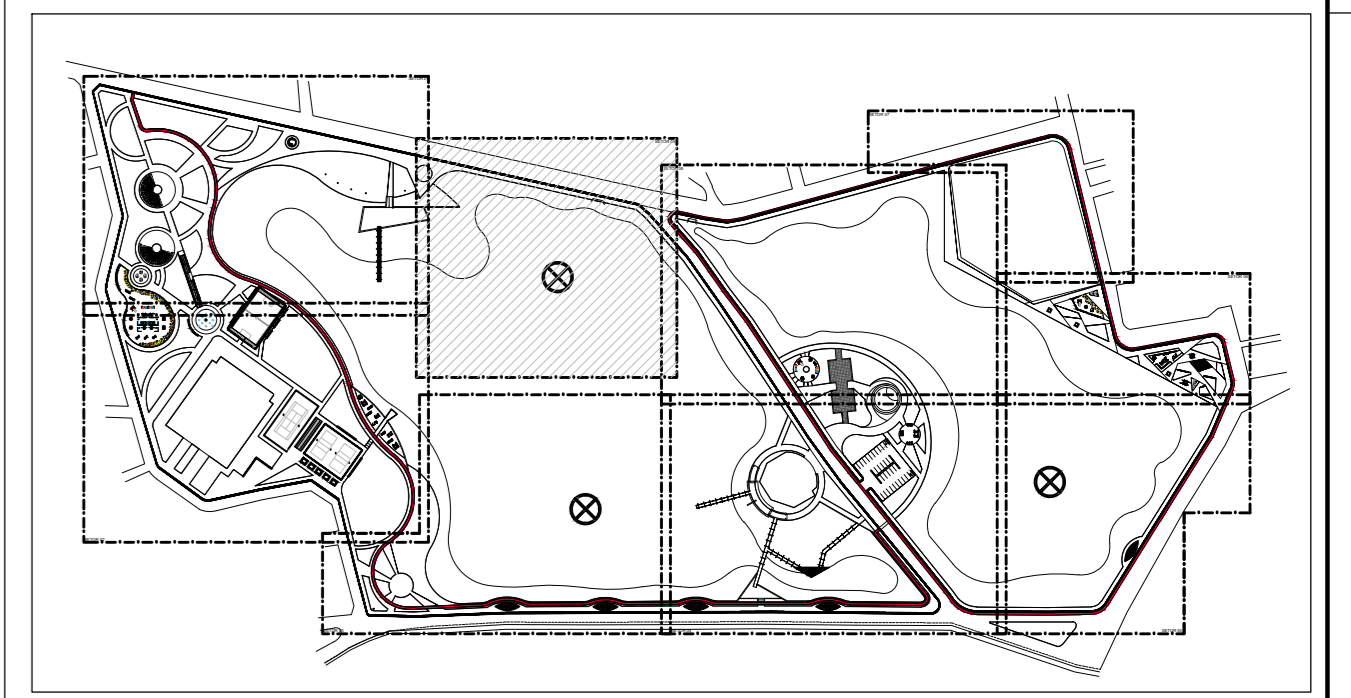

**UGP-I** SEUMA  
PROJETOS ESPECIAIS Secretaria do Urbanismo e Meio Ambiente  
PREFEITURA DE SOBRAL

**PROJETO DE URBANISMO**

PROJETO:  
**REQUALIFICAÇÃO URBANA DO PARQUE LAGOA DA FAZENDA**

PROPRIETÁRIO: PREFEITURA MUNICIPAL DE SOBRAL  
LOCAL: AVENIDA DA UNIVERSIDADE, BAIRRO BETÂNIA - SOBRAL - CE

CONTEÚDO:  
1 PLANTA BAIXA - SETOR 09 4  
2 5

FASE DO PROJETO: EXECUTIVO ESCALA: 1/200 DATA: DEZEMBRO / 2017 PRANCHAS: 11/17

EQUIPE TÉCNICA		RESERVA DE PROPRIEDADE INTELECTUAL
ARQ. CAMPELO COSTA CRA-C 07784	ENG. REMISSON LUIZ CREA-CE 01810	A PROPRIEDADE INTELECTUAL DO PRESENTE PROJETO É RESERVADA AO SEUS AUTORES, DE ACORDO COM A LEGISLAÇÃO VIGENTE. O USO DESTO PROJETO OU DE QUALQUER DE SEUS ELEMENTOS, QUE NÃO FORMAR OS DETERMINADOS, SERÃO CONSIDERADOS COMO APROPRIAÇÃO ÍLÍCITA E SERÃO APLICADAS AS LEIS QUE DEFINEM DITOS DIREITOS A TODOS OS EFEITOS.
ARQ. ANDRÉ CARVALHO CRA-C 40738-3	TEC. NAZARENO LIRHARES CREA-CE 33848-D	
ARQ. MARCELY BARREIRA CRA-C 40214-5	COLABORADORES: PRISCILLA BARCELOS RONEY GUIMARÃES LUIZ DIEGO	