


R. TUBIBA

1 **USO-VCE** **1U**
ESCALA 1/200

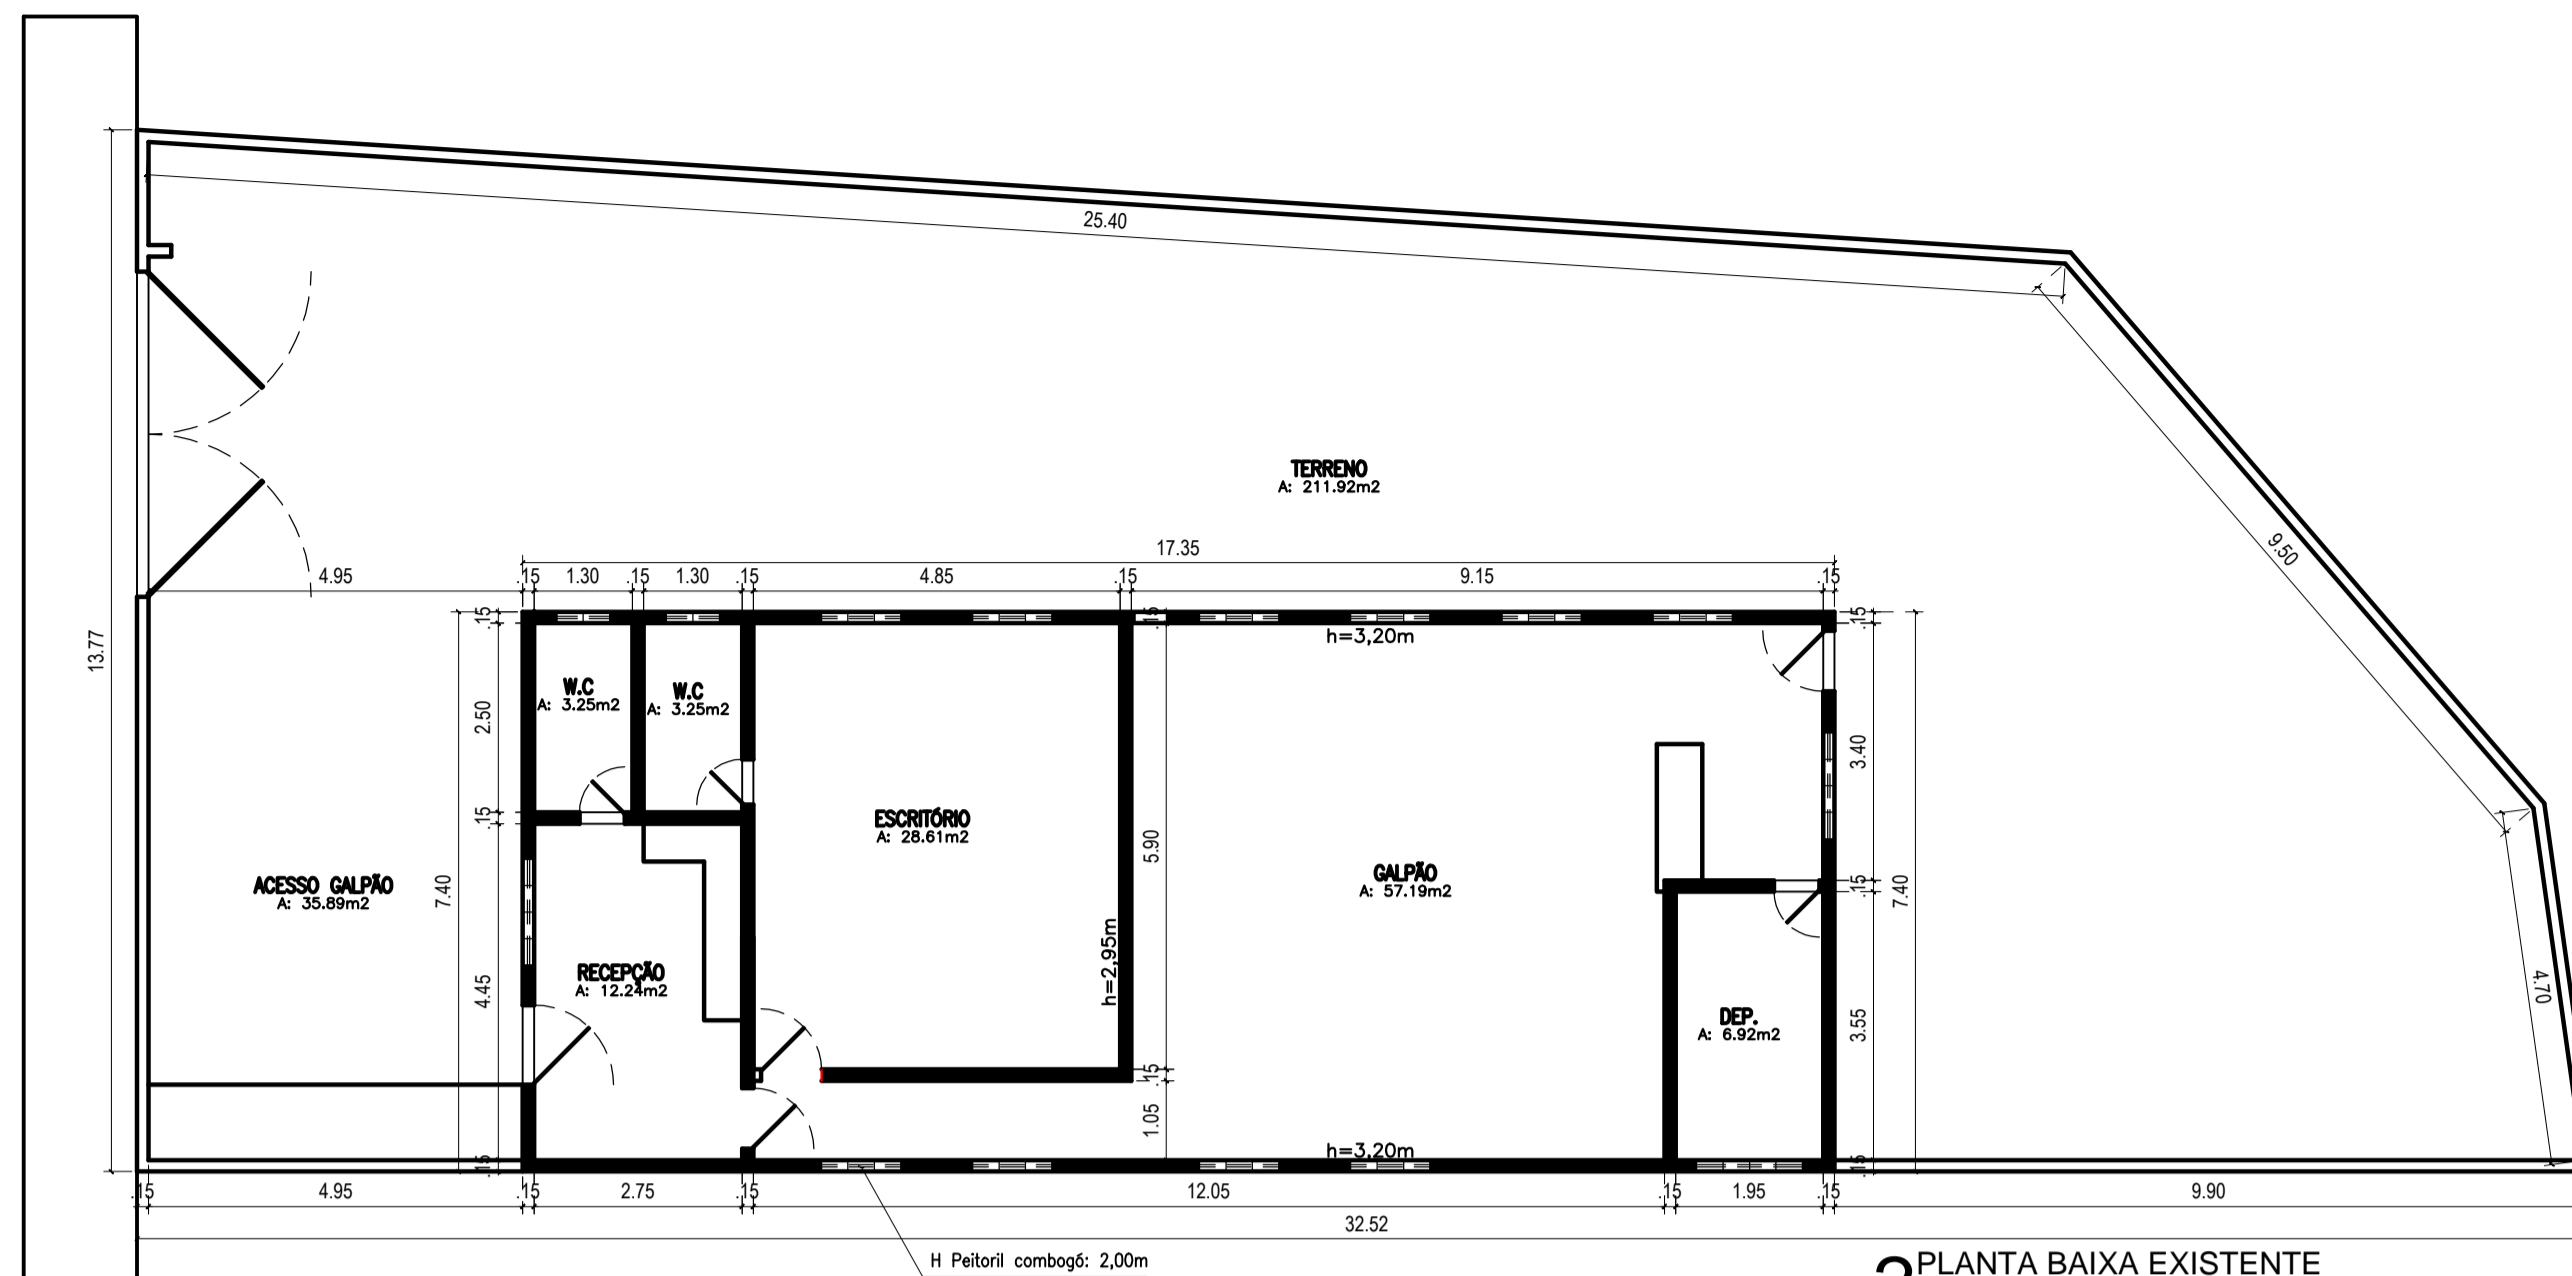


2 PLANTA BAIXA EXISTENTE
ESCALA 1/100


QUADRO DE ÁREAS		ZRU
ÁREA DO TERRENO	A: 386,47m²	
ÁREA CONSTRUÍDA (EXISTENTE)	A: 128,39m²	
ÁREA CONSTRUÍDA (REFORMA)	A: 158,38m²	
ÁREA DE COBERTA	A: 173,02m²	
PERMITIDO		PROPOSTO
TAXA DE OCUPAÇÃO	60%	44%
TAXA DE PERMEABILIDADE	30%	56%
ÍNDICE DE APROVEITAMENTO	2,0	0,44
RECUO DE FRENTE	5,0/3,0	5,10
RECUO DE FUNDOS	1,5	3,00
RECUO LATERAL	0/3,0	4,80

QUADRO DE ESQUADRIAS					
PORTAS					
CÓDIGO	DIMENSÃO	TIPO	MATERIAL	QUANTIDADE	
PF400	400 x 200	ABRIR	FERRO	01	
PF300	300 x 210	CORRER	FERRO	01	
PF160	160 x 210	ABRIR	FERRO	01	
PM100	100 x 210	ABRIR	MADEIRA	01	
PM80	80 x 210	ABRIR	MADEIRA	02	
PM60	60 x 210	ABRIR	MADEIRA	01	
JANELAS					
CÓDIGO	DIMENSÃO	PEITORIL	TIPO	MATERIAL	QUANTIDADE
CB140	140 X 70	2,00	FIXO	CIMENTÍCIO	02
CB100	100 X 70	2,00	FIXO	CIMENTÍCIO	03
CB70	70 X 70	2,00	FIXO	CIMENTÍCIO	02


PISOS					
CÓDIGO	DESCRIÇÃO				
1	PISO INDUSTRIAL				
2	PISO CERÂMICO				

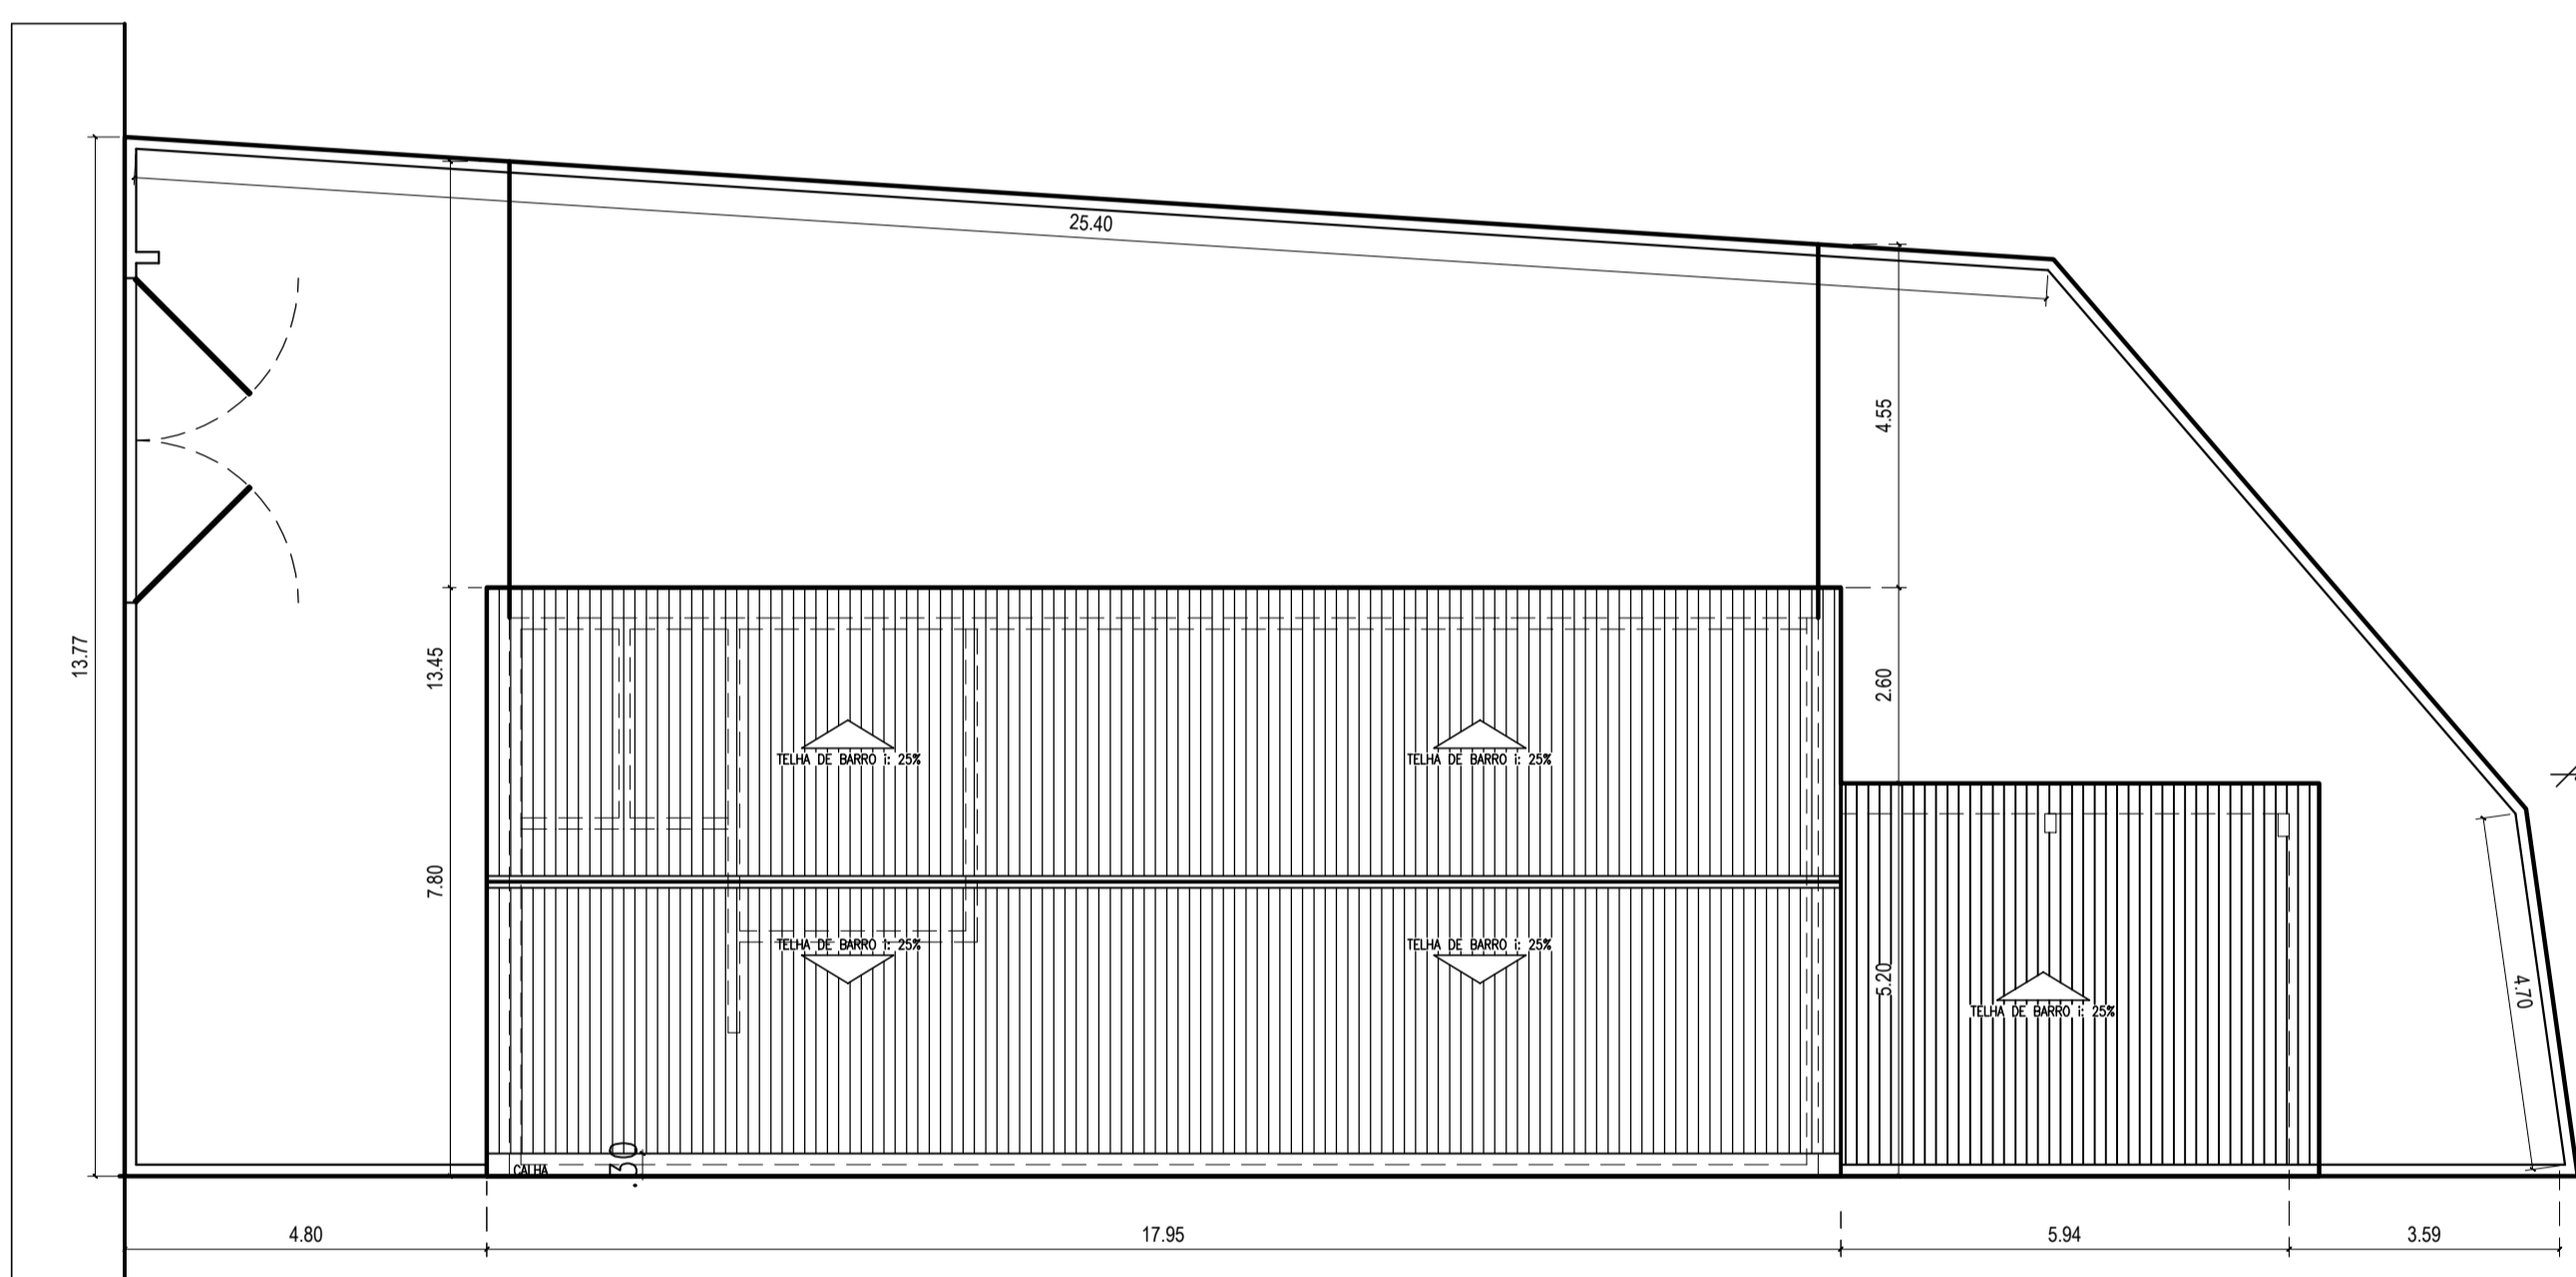


3 PLANTA DE COBERTA
ESCALA 1/100

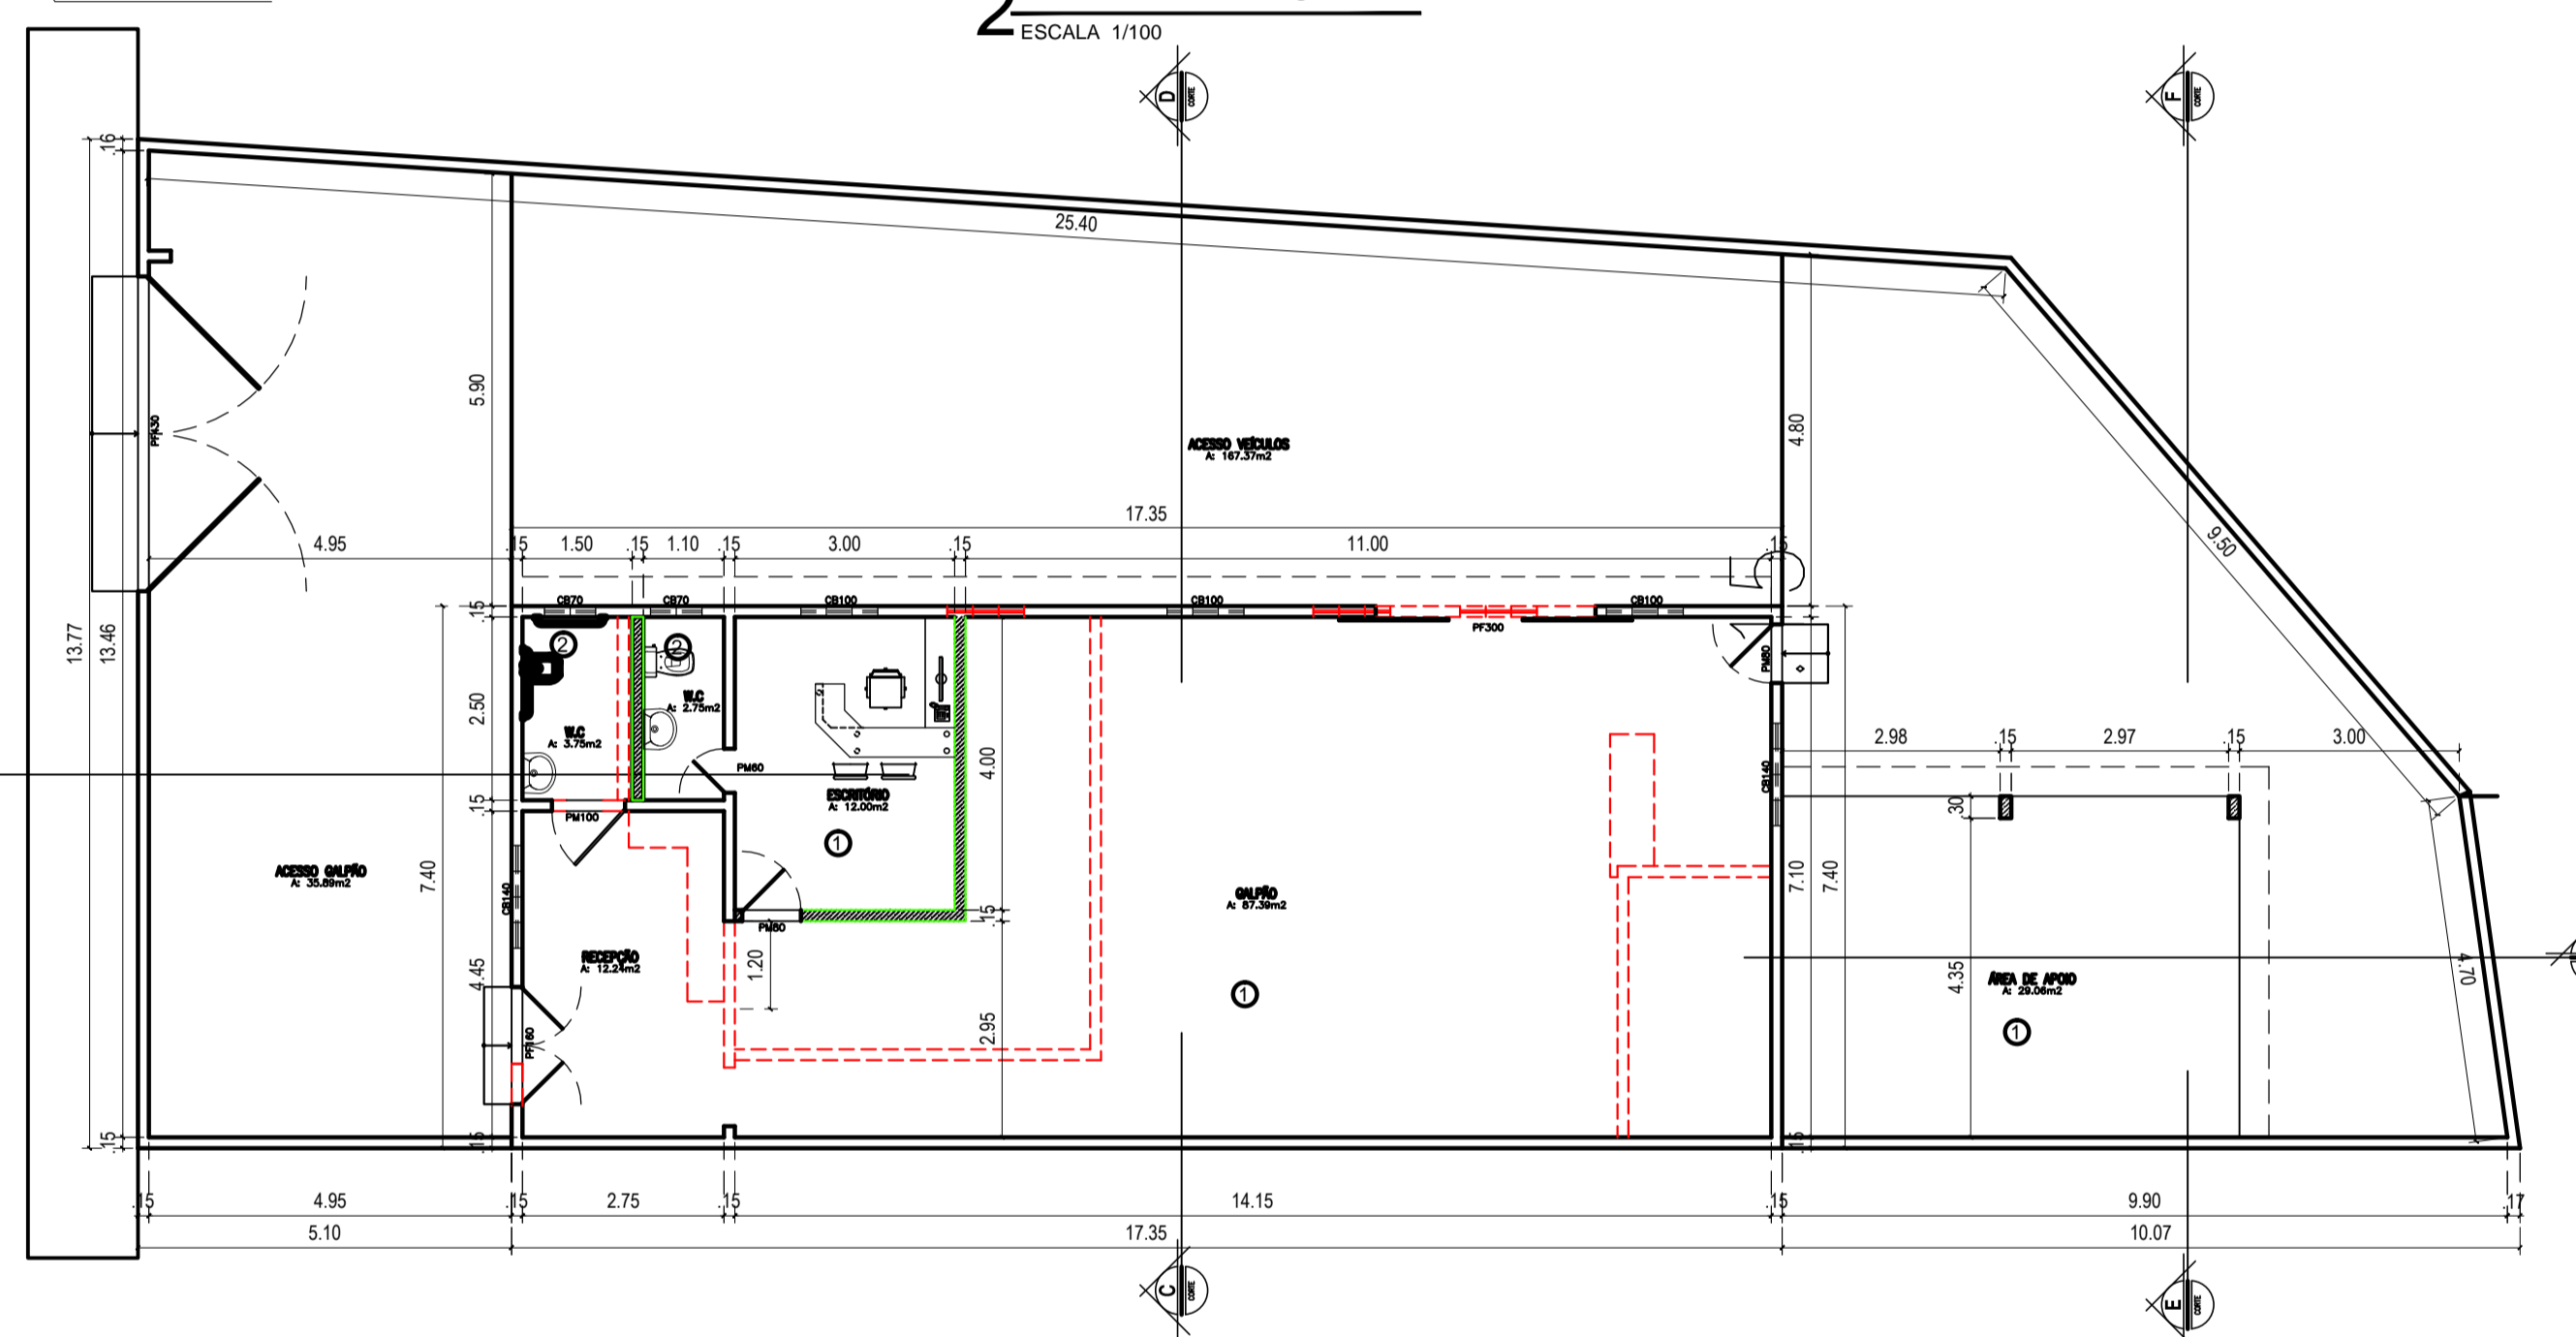

4 **USO-VCE** **1U** **1U** **1U** **1U** **1U** **1U**
ESCALA 1/100

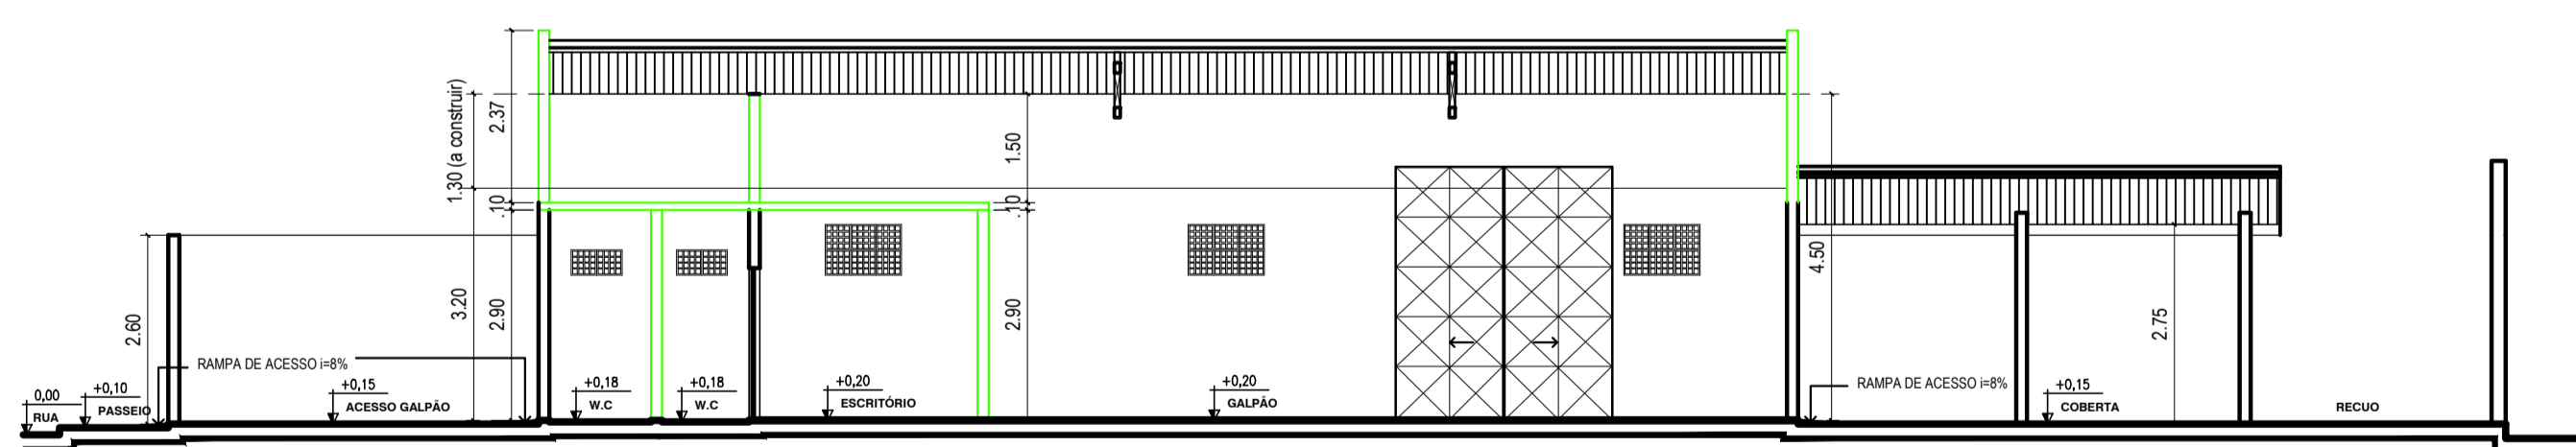


5 CORTE AB
ESCALA 1/100

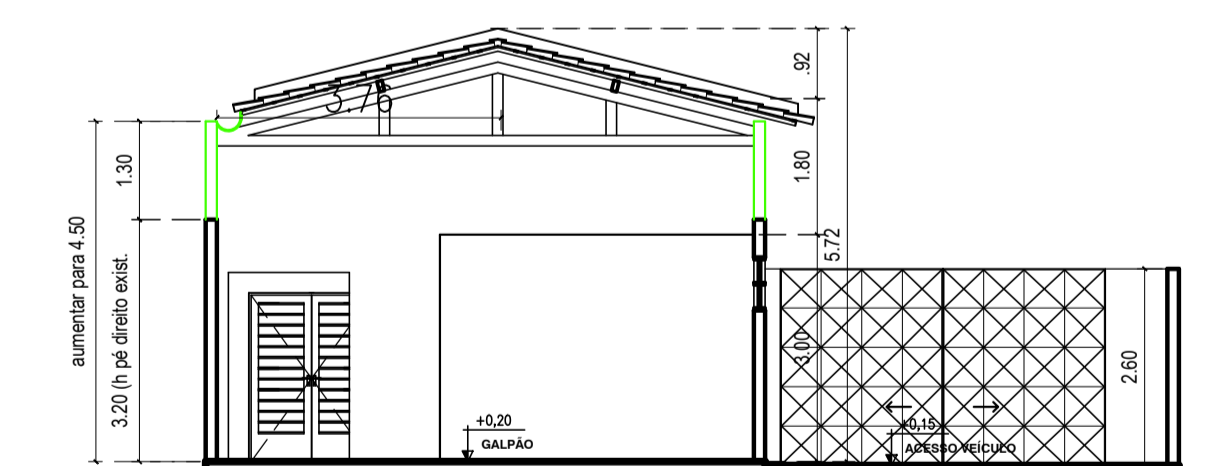


6 CORTE CD
ESCALA 1/100


— **USO-VCE** **1U**
- - - **OUTRO** **1U**
— PERMANECE

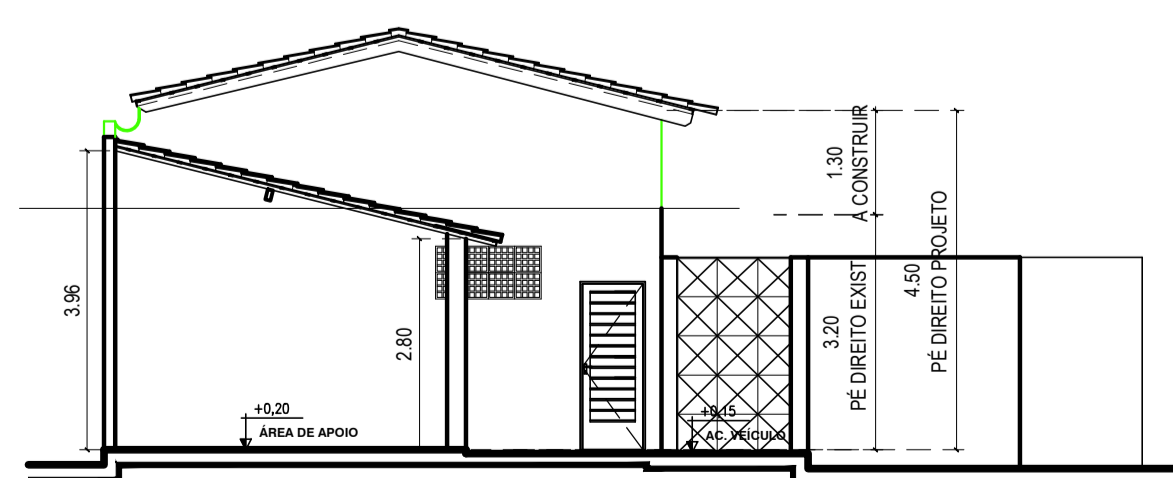

7 CORTE EF
ESCALA 1/100

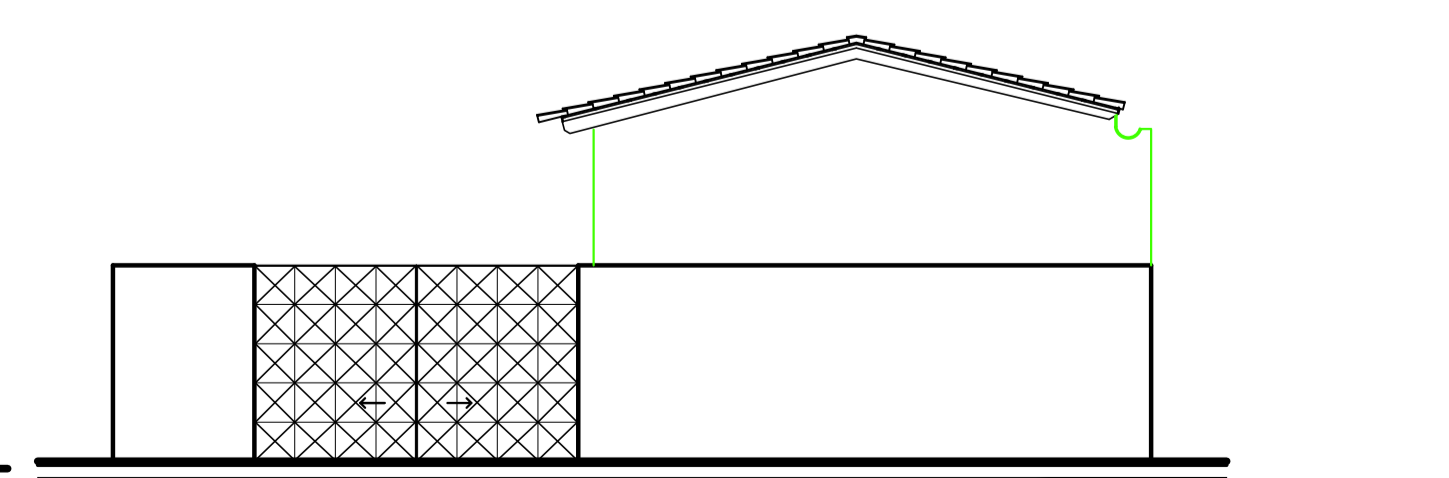

8 FACHADA PRINCIPAL MURO
ESCALA 1/100

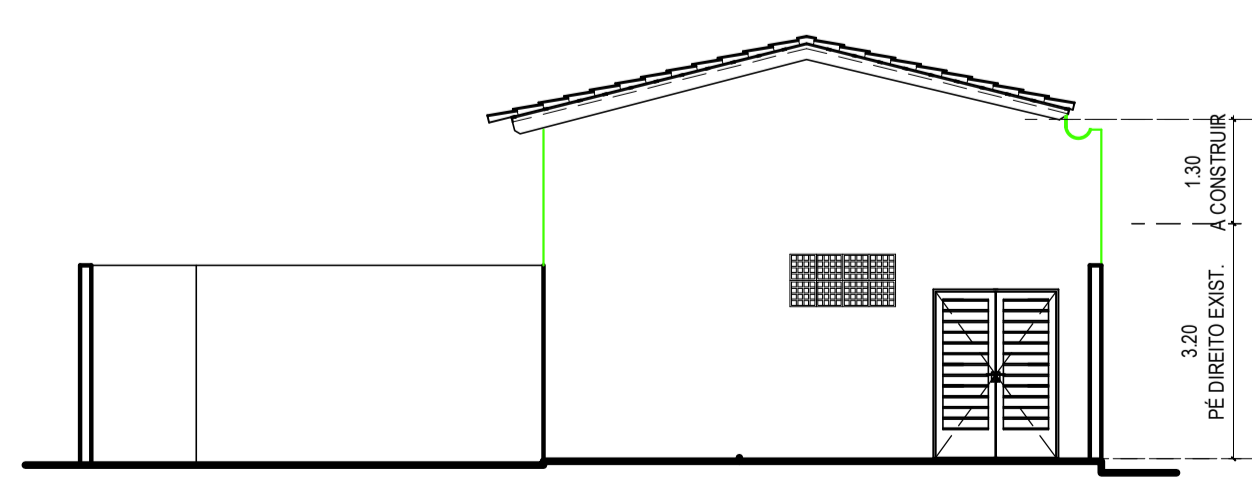

9 FACHADA PRINCIPAL
ESCALA 1/100

ESCALA DE PLOTAGEM: 10 : 1
COR PEN
1 0.10
2 0.20
3 0.30
4 0.40
5 0.50
6 0.80
7 0.30
8 0.10
9 0.09
10 0.10
CORLORIDA

SECOMP - SECRETARIA DE OBRAS, MOBILIDADE E SERVIÇOS PÚBLICOS

PROJETO: **USO-VCE 1U 1U 1U 1U 1U 1U**
USO-VCE 1U 1U 1U 1U 1U 1U

INTERESSADO:
PREFEITURA DE SOBRAL
ENDEREÇO:
RUA TUBIBA
MUNICÍPIO:
SOBRAL

DESENHOS DA FRANCHA	ESCALA
USO-VCE 1U	1:200
PLANTA BAIXA EXISTENTE	1:100
PLANTA DE COBERTA	1:100
USO-VCE 1U 1U 1U 1U 1U 1U	1:100
CORTE AB, CD E EF	1:100
FCHADAS	1:100

DATA: JUL/2017 | **USO-VCE** **1U** | ARQUIVO: PR_01_02

