


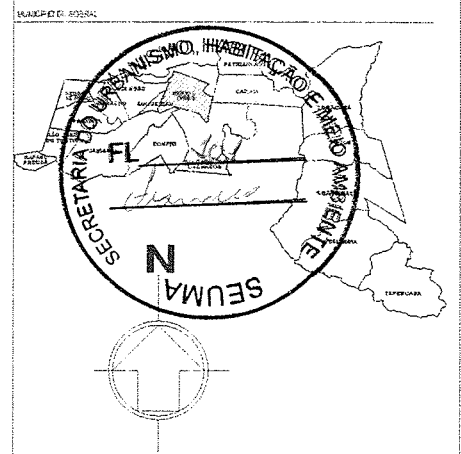

FABRICA GRENDENE



QUADRO DE ÁREAS

ÁREA DO TERRENO TOTAL	2.941,54
ÁREA DO TERRENO ÚTIL	2.520,00
ÁREA TOTAL CONSTRUÍDA	26,28
ÁREA TOTAL ÚTIL	2.546,28
ÁREA DO ECOPONTO	26,28

QUADRO GERAL DE UTILIDADES URBANAS

ITEM	VALOR	UNIDADE
ÁREA DE PAVIMENTAÇÃO	2.520,00	m ²
TAXA DE PAVIMENTAÇÃO	100%	%
TAXA DE DRENAGEM	100%	%
VALOR DE ADEQUAMENTO	12,00	unidade
ALCANTARILHO	12,00	unidade
PROTEÇÃO CONTRA INUNDACÃO	2,00	m ²
PROTEÇÃO CONTRA INUNDACÃO	2,00	m ²
ALTURA MÍNIMA	1,50	m

Francisco
FRANCISCO A. FERNANDES MOREIRA
 Coordenador de Saneamento
 UGP - PRODESOL
 SEUMA
 MAT.: 33820

SECRETARIA DO URBANISMO, HABITAÇÃO E DO MEIO AMBIENTE


PROJETO: PROJETO ARQUITETÔNICO ECOPONTO - OR. JUVENIL DE ANUIDADE

INTERESSADO: PREFEITURA MUNICIPAL DE SOBRAL
 ENDEREÇO: AV. DR. PAULO DE ALMEIDA SANFORD
 MUNICÍPIO: SOBRAL


1 PLANTA DE SITUAÇÃO
 ESCALA: 1:250

SOBRAL
 PREFEITURA MUNICIPAL
 SECRETARIA DO URBANISMO, HABITAÇÃO E DO MEIO AMBIENTE

DATA: 01/03
 REVIZÃO: 01
 APROVADO: [assinatura]

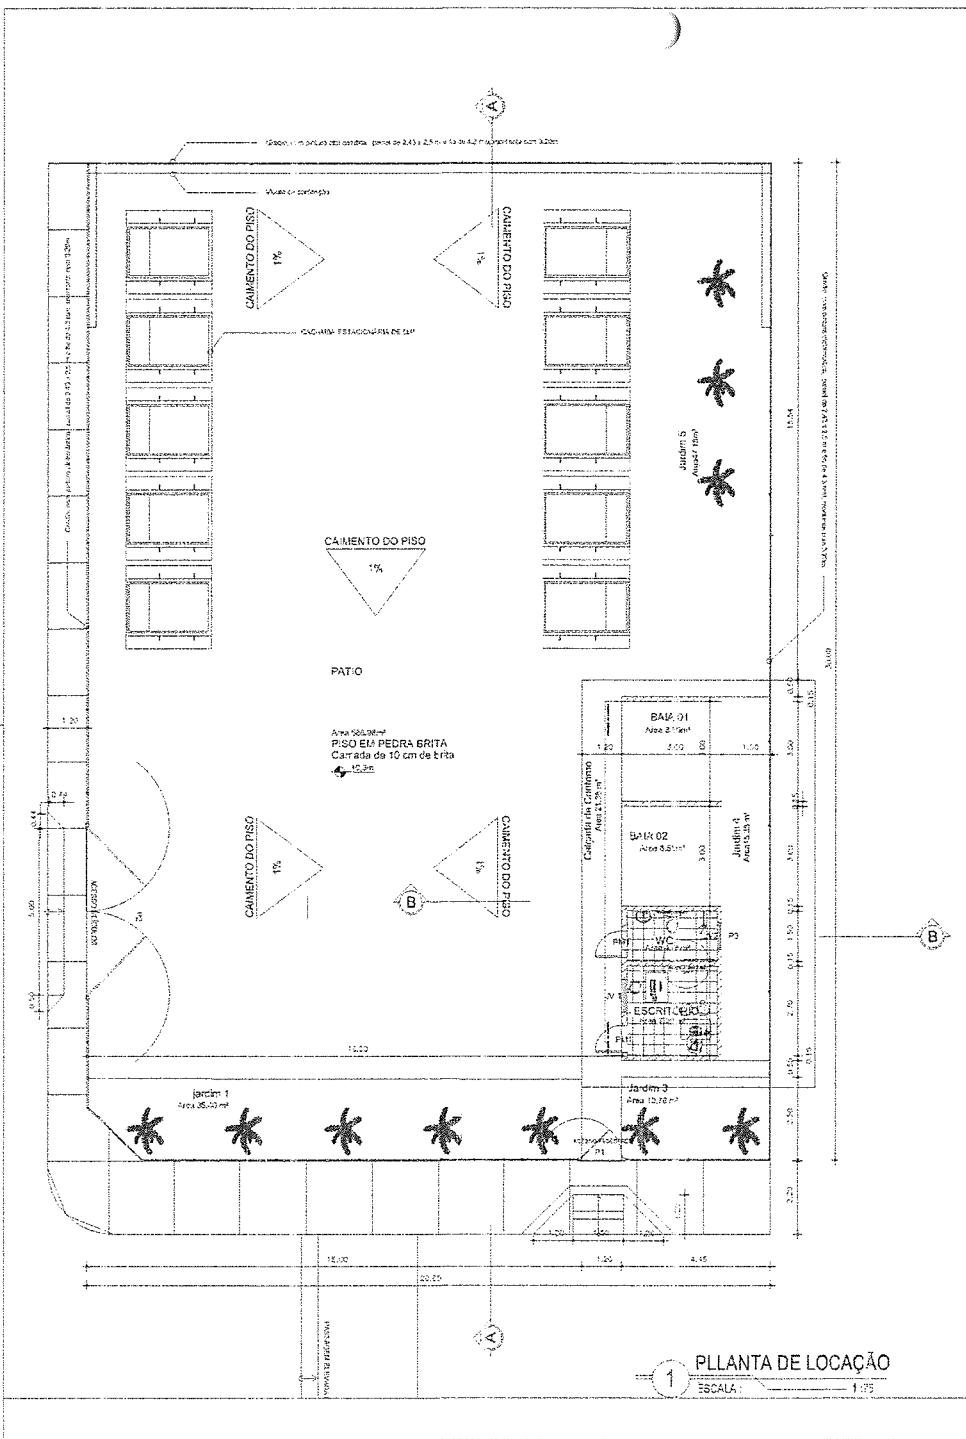

1 PLANTA DE LOCAÇÃO
ESCALA: 1:75

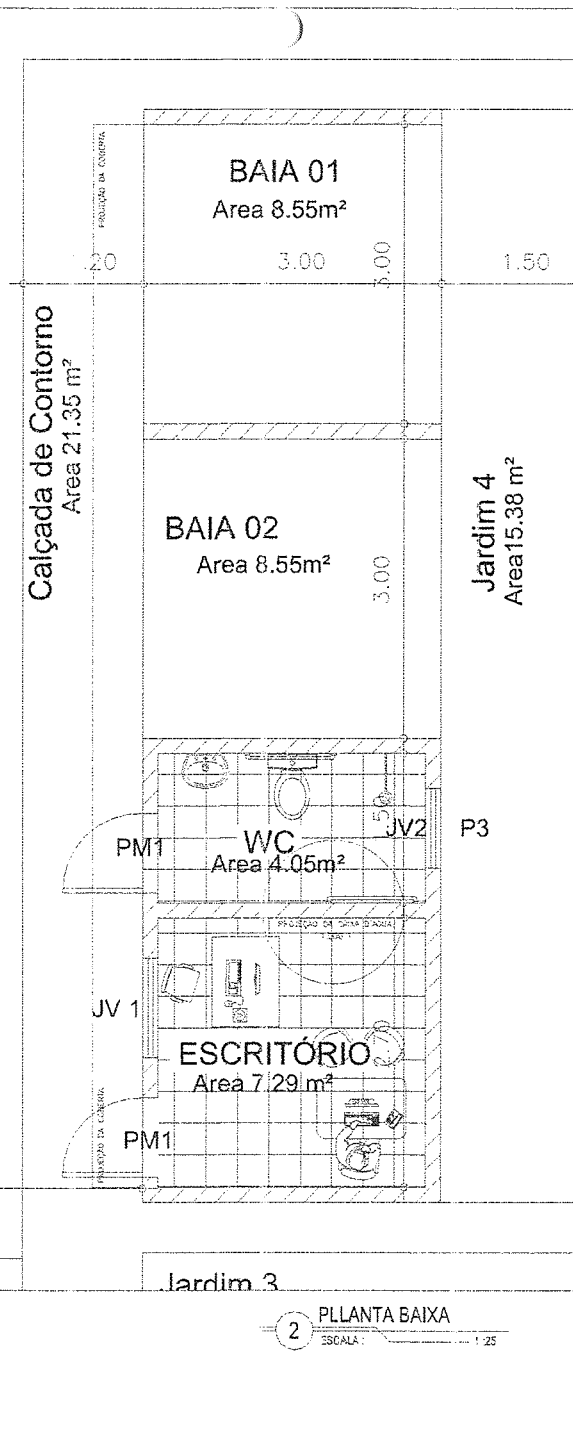

2 PLANTA BAIXA
ESCALA: 1:25

QUADRO DE ESQUADRIAS

PORTAS		QUANT.		MATERIAIS	
TIPO	QUANT.	TIPO	QUANT.	TIPO	QUANT.
1	1	1	1	1	1
2	1	1	1	1	1
3	1	1	1	1	1
4	1	1	1	1	1

JANELAS		QUANT.		MATERIAIS	
TIPO	QUANT.	TIPO	QUANT.	TIPO	QUANT.
1	1	1	1	1	1
2	1	1	1	1	1
3	1	1	1	1	1

QUADRO DE ÁREAS

ÁREA	ÁREA	ÁREA
ÁREA DO TERRENO TOTAL	1197,25	
ÁREA DO TERRENO ÚTIL	1101,11	
ÁREA TOTAL CONSTRUÍDA	38,28	
ÁREA DE PAVIMENTO	10,98	
ÁREA DE COBERTURA	27,30	

QUADRO GERAL DE UTILIDADES URBANAS

ITEM	VALOR	VALOR
1	1	1
2	1	1
LEGENDA CONSTRUÇÃO/DEMOLIÇÃO

- 1 - ÁREA VERDE
- 2 - ALVENARIA A CONSTRUIR
- 3 - PAVIMENTAÇÃO EM PEDRA TOSTA


FRANCISCO A. FERNANDES MOREIRA
 Coordenador de Saneamento
 UGP - PRODESOL
 SEUMA
 MAT. 33820

SECRETARIA DO URBANISMO, HABITAÇÃO E DO MEIO AMBIENTE
 PROJETO ARQUITETÔNICO
 ESCOPONTO - DR. JUVENILDO DE ANE-FADE


INTERESSADO: PREFERÊNCIA DE SOCIAL
 AUTORIA: DANIEL LAGUAR
 ENDEREÇO: AL. DR. PAULO DE ALBUQUERQUE, LOTE 207, TR. 1381
 MUNICÍPIO: SEUMA

SOBRAL
 PREFEITURA
 SECRETARIA DE URBANISMO, HABITAÇÃO E DO MEIO AMBIENTE


DATA: 02/03
 REVISÃO: 02
 AUTORIA: DANIEL LAGUAR
 ESCALA: 1:25
 FOLHA: 02/03

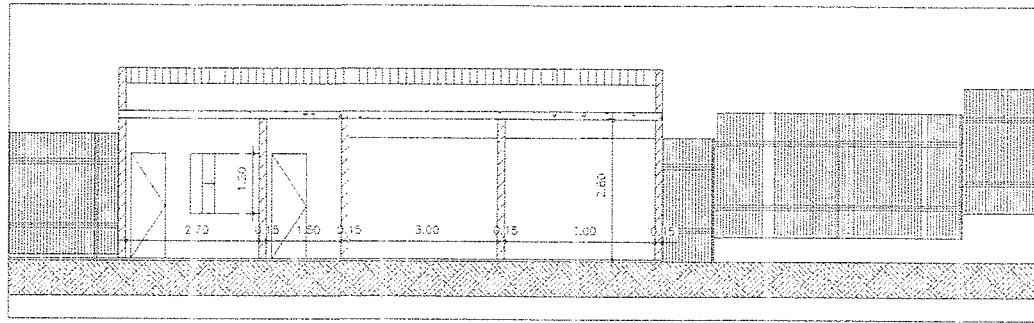


1 CORTE LONGITUDINAL - AA
ESCALA: 1:50

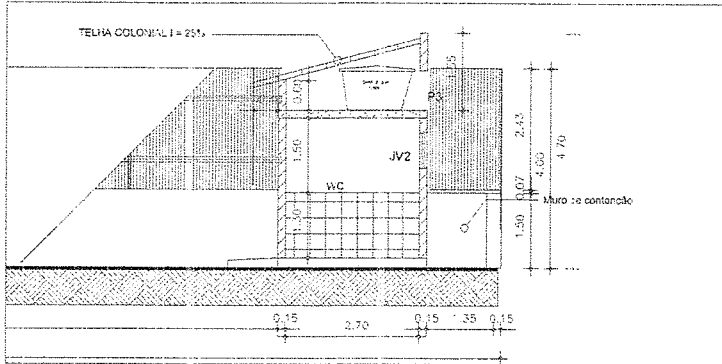


2 CORTE TRANSVERSAL - BB
ESCALA: 1:50

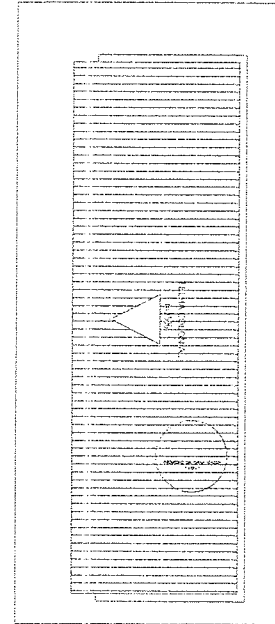

3 PLANTA DE COBERTA
ESCALA: 1:50

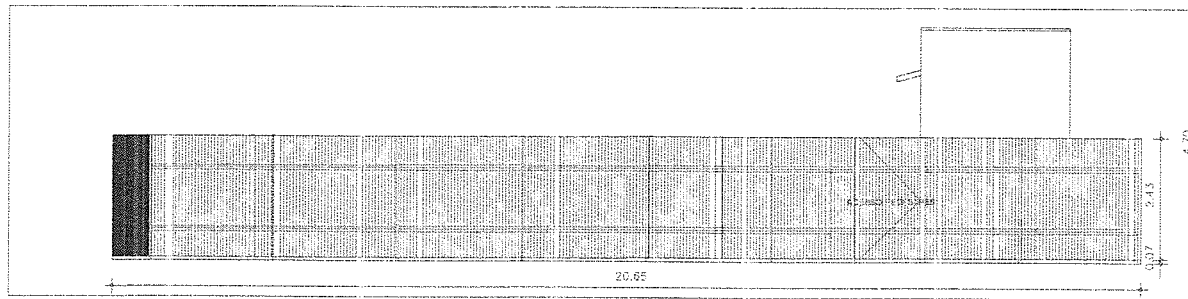

4 FACHADA PRINCIPAL
ESCALA: 1:50

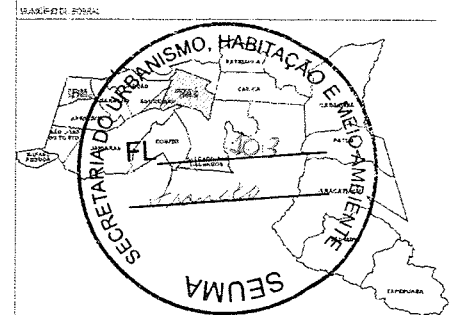

QUADRO DE ESQUADRIAS

PORTAS					
Nº	QTD.	MAT. INCL.	TIPO	UNID.	NECESSIDADES
01	01	ALUMINIO	ABERTURA	UNID.	01
02	01	ALUMINIO	ABERTURA	UNID.	01
03	01	ALUMINIO	ABERTURA	UNID.	01
04	01	ALUMINIO	ABERTURA	UNID.	01

JANELAS					
Nº	QTD.	MAT. INCL.	TIPO	UNID.	NECESSIDADES
01	01	ALUMINIO	ABERTURA	UNID.	01
02	01	ALUMINIO	ABERTURA	UNID.	01

QUADRO DE AREAS

ÁREA TOTAL CONSTRUIDA	250,00
ÁREA TOTAL CONSTRUTIVA	250,00
ÁREA PERM. PAB.	250,00
ÁREA VAZIA	250,00

QUADRO GERAL DE UTILIDADES URBANAS

ITEM	UNID.	REQUERIMENTO	EXISTENTE	PROPOSTO
TAXA DE FUI (MÁX. 50%)	30%	20%	20%	20%
TAXA DE IPI (MÁX. 20%)	10%	10%	10%	10%
TAXA DE IPTU (MÁX. 20%)	10%	10%	10%	10%
TAXA DE ITR (MÁX. 20%)	10%	10%	10%	10%
TAXA DE IPT (MÁX. 20%)	10%	10%	10%	10%
TAXA DE IPT (MÁX. 20%)	10%	10%	10%	10%
LEGENDA CONSTRUÇÃO/DEMOLIÇÃO

- 1 - OBRAS
- ▨ 2 - ALVENARIA A CONCRETAR

Francisco
FRANCISCO A. FERNANDES MOREIRA
 Coordenador de Saneamento
 UGP - PRODESOL
 SEUMA
 MAT. 33820


SECRETARIA DO URBANISMO, HABITAÇÃO E DO MEIO AMBIENTE

PROJETO: PROJETO ARQUITETÔNICO
 COPONTO DR. JUVENILDO DE ANDRADE



INTERESSADO: PREFEITURA DE SOBRAL
 ENDEREÇO: AV. DO PAÍSO DE ALVAREZ GARRASO, 147 - 61100-100
 MUNICÍPIO: SOBRAL

DESCRIÇÃO	ESCALA
CORTE LONGITUDINAL - AA	1:50
CORTE TRANSVERSAL - BB	1:50
PLANTA DE COBERTA	1:50
FACHADA PRINCIPAL	1:50


DATA: 03/03
 DESenhado por: [assinatura]
 APROvado por: [assinatura]

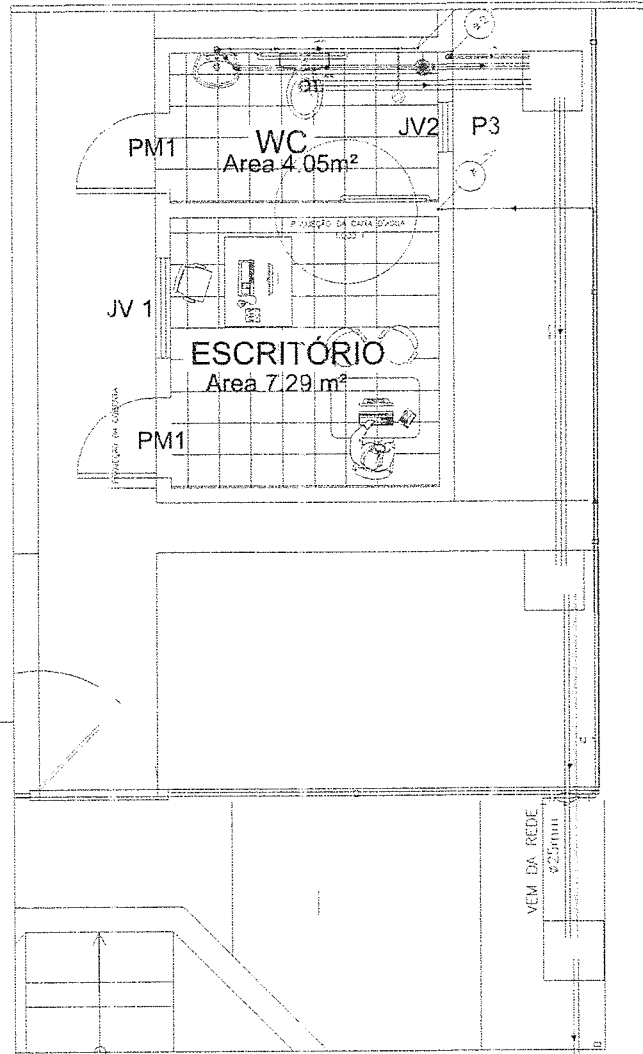

1 HIDROSANITARIO
ESCALA: 1:25

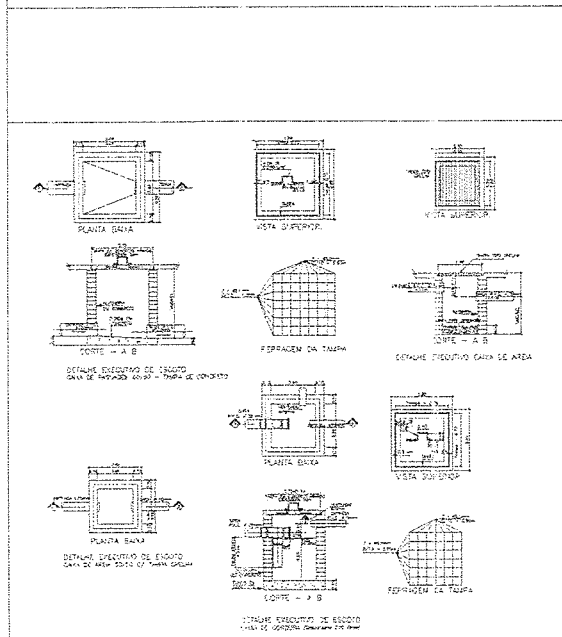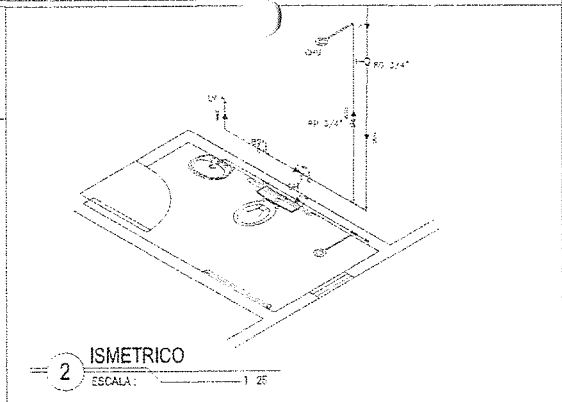



3 Detalhe do construtivo
ESCALA: 1:25

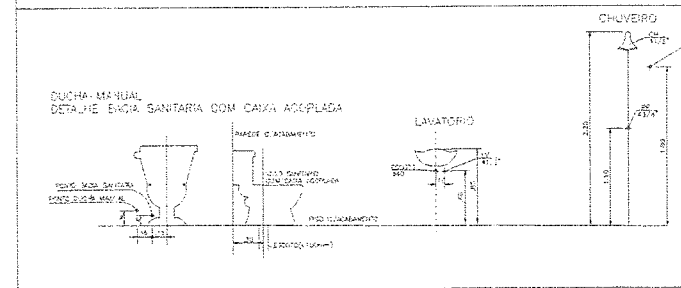

LEGENDA

LEGENDA	DESCRIÇÃO	QUANTIDADE
01	REDETOA 1/2"	1,70
02	REDETOA 1/2"	1,00
03	REDETOA 1/2"	1,00
04	REDETOA 1/2"	1,00
05	REDETOA 1/2"	1,00
06	REDETOA 1/2"	1,00
07	REDETOA 1/2"	1,00
08	REDETOA 1/2"	1,00
09	REDETOA 1/2"	1,00
10	REDETOA 1/2"	1,00

4 DETALHES HIDROSANITARIO
ESCALA: 1:25

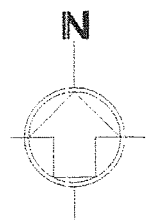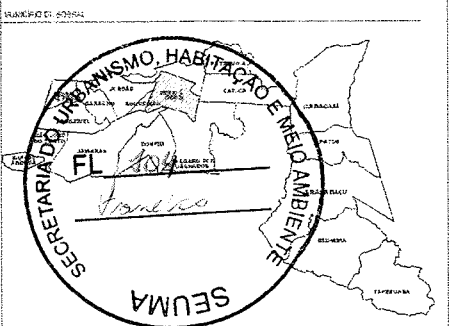

Francisco A. Fernandes Moreira
FRANCISCO A. FERNANDES MOREIRA
 Coordenador de Saneamento
 UGP - PRODESOL
 SEUMA
 MAT.: 33820

SECRETARIA DO URBANISMO, HABITACAO E DO MEIO AMBIENTE

PROJETO: PROJETO ARQUITETONICO DO PONTO OR. JUVENIL DE ANDRADE

INTERESSADO: PREFEITURA DE SOBRAL
 ENDEREÇO: AV. ORLANDO DE ALMEIDA S/Nº 1000
 MUNICÍPIO: SOBRAL

SOBRAL
 PREFEITURA
 SECRETARIA DO URBANISMO, HABITACAO E DO MEIO AMBIENTE

DATA: 09/2012
 PROJETO: 01
 ARQUITETO: DANIEL LABUR
 ESCALA: 1:25
 01/01

