

ÁREA (M ²)	
ÁREA TOTAL DE INTERVENÇÃO	175.739,00M ²
ÁREA DE LAGOA	82.630,10M ²
ÁREA VERDE	53.265,21M ²
ÁREA PAVIMENTADA	37.062,00M ²
RESTAURANTE	1.312,80M ²



LEGENDA - PAGINAÇÃO DE PISO

- 1 BLOCO DE PISO INTERTRAVADO TIPO TUJOLINHO, DIMENSÕES DE 10 x 20cm E 6cm DE ESPESSURA, COR VERMELHA, PAGINAÇÃO EM ARRANJO TIPO TRAMA
- 2 BLOCO DE PISO INTERTRAVADO TIPO TUJOLINHO, DIMENSÕES DE 10 x 20cm E 6cm DE ESPESSURA, COR VERMELHO, PAGINAÇÃO EM ARRANJO TIPO TRAMA
- 3 BLOCO DE PISO INTERTRAVADO TIPO TUJOLINHO, DIMENSÕES DE 10 x 20cm E 6cm DE ESPESSURA, COR AMARELO EM ARRANJO TIPO TRAMA
- 4 BLOCO DE PISO INTERTRAVADO TIPO TUJOLINHO, DIMENSÕES DE 10 x 20cm E 6cm DE ESPESSURA, COR GRANITE, PAGINAÇÃO EM ARRANJO TIPO TRAMA
- 5 PISO EM GRAMA SINTÉTICA
- 6 PISO ASFÁLTICO - COR VERMELHO
- 7 GRANITO FLAMEADO NA COR CINZA
- 8 REGIÃO DE MADEIRA (PEROBÁ)
- 9 BLOCO DE PISO INTERTRAVADO EMBORRACHADO, DIMENSÕES DE 20 x 15cm E 2cm DE ESPESSURA, COR AZUL EM ARRANJO TIPO OSSINHO
- 10 BLOCO DE PISO INTERTRAVADO EMBORRACHADO, DIMENSÕES DE 20 x 15cm E 2cm DE ESPESSURA, COR VERMELHO EM ARRANJO TIPO OSSINHO
- 11 BLOCO DE PISO INTERTRAVADO EMBORRACHADO, DIMENSÕES DE 20 x 15cm E 2cm DE ESPESSURA, COR AMARELO EM ARRANJO TIPO OSSINHO
- 12 BLOCO DE PISO INTERTRAVADO EMBORRACHADO, DIMENSÕES DE 20 x 15cm E 2cm DE ESPESSURA, COR VERMELHO EM ARRANJO TIPO OSSINHO
- 13 PISO TÁTIL DE ALERTA, 40x40CM, COR TERRACOTA
- 14 PISO TÁTIL DIRECIONAL, 40x40CM, COR TERRACOTA
- 15 CONCRETO PIGMENTADO POLIDO
- 16 ÁREA DE PRAIA
- 17 CONCRETO RUSTICO

LEGENDA - MOBILIÁRIO URBANO

	UNID.	QUANT.
(PB) POSTE BAIXO (VER PROJETO ELÉTRICO)	UN	299
(PE) POSTE EXISTENTE (VER DETALHE NO PROJETO ELÉTRICO)	UN	62
(PR) POSTE - REFLETOR (VER DETALHE NO PROJETO ELÉTRICO)	UN	09
(LIX) LIXERA (VER DETALHE)	UN	40
(BM) BANCO DE MADEIRA (VER DETALHE)	UN	65
(BC) BANCO EM ALVENARIA DE PEDRA, APARENTE, COM TAMPO DE CONCRETO.	UN	15
(MJ) MESA DE JOGOS (VER DETALHE)	UN	06

SETOR 07

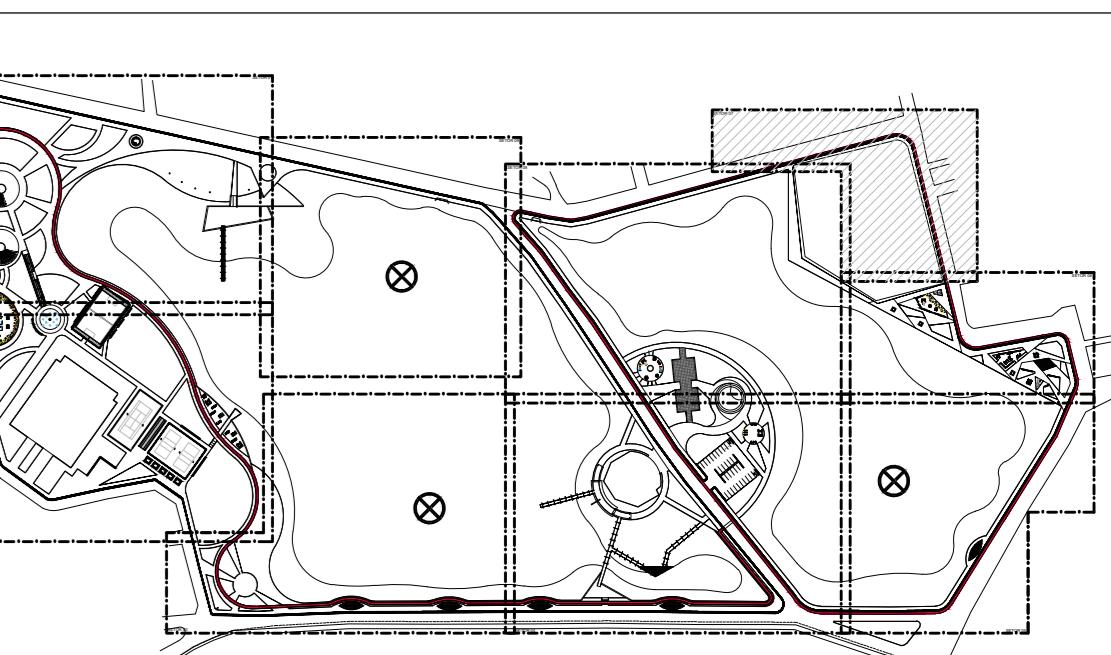 

UGP-I SEUMA
Secretaria do Urbanismo
e Meio Ambiente
PREFEITURA DE SOBRAL

PROJETO DE URBANISMO

PROJETO:
REQUALIFICAÇÃO URBANA DO PARQUE LAGOA DA FAZENDA

PROPRIETÁRIO: PREFEITURA MUNICIPAL DE SOBRAL
LOCAL: AVENIDA DA UNIVERSIDADE, BAIRRO BETÂNIA - SOBRAL - CE

CONTEÚDO:
1 PLANTA BAIXA - SETOR 07 4
2

FASE DO PROJETO: EXECUTIVO ESCALA: 1/200 DATA: DEZEMBRO / 2017 PRANCHA: 09/17

ESQUILA TÉCNICA RESERVA DE PROPRIEDADE
ARQ. CAMPOLIO COSTA ENG. KENNISON LUIZ
CAUCE A/9195-3 CREA-CE 383240
ARQ. ANDRÉ CARVALHO TEC. NAZARENO LINHARES
CAUCE A/5728-3 CREA-CE 33046-0
CONSTRUTORES APPLICAÇÕES AS LEIS QUE DEFENDEM
PRISCILLA BARCELLOS RONEY GUIMARÃES
RONEY GUIMARÃES
LUIZ DIEGO

A PROPRIEDADE INTELECTUAL DO
PROJETO É DE PROPRIEDADE DA
SEMA, MUNICIPIO DE SOBRAL, CE.
LEI LEGISLAÇÃO FERVENTE O USO DESTE
PROJETO OU DE QUALQUER DE SEUS
ELEMENTOS, QUE NÃO FORAM OS
DETERMINADOS, SERÁ CONSIDERADO
COM ARBITRAGEM DA JUSTIÇA E SERÁ
APLICADAS AS LEIS QUE DEFENDEM
DITOS DIREITOS A TODOS OS EFEITOS.