


QUADRO DE ÁREAS	
ÁREA (M²)	ÁREA (M²)
ÁREA TOTAL DE INTERVENÇÃO	175.726,00M²
ÁREA DE LAGOA	62.635,16M²
ÁREA VERDE	63.290,21M²
ÁREA PARA REFEITÓRIA RESTAURANTE	27.780,22M²
	1.312,02M²

LEGENDA - PAGINAÇÃO DE PISO	
1	BLOCO DE PISO INTERTRAVADO TIPO TUÇILINHO, DIMENSÕES DE 10 x 20cm E 6cm DE ESPESURA, COR NATURAL, PAGINAÇÃO EM ARRANJO TIPO TRAMA.
2	BLOCO DE PISO INTERTRAVADO TIPO TUÇILINHO, DIMENSÕES DE 10 x 20cm E 6cm DE ESPESURA, COR VERMELHO, PAGINAÇÃO EM ARRANJO TIPO TRAMA.
3	BLOCO DE PISO INTERTRAVADO TIPO TUÇILINHO, DIMENSÕES DE 10 x 20cm E 6cm DE ESPESURA, COR AMARELO EM ARRANJO TIPO TRAMA.
4	BLOCO DE PISO INTERTRAVADO TIPO TUÇILINHO, DIMENSÕES DE 10 x 20cm E 6cm DE ESPESURA, COR GRÁFITE, PAGINAÇÃO EM ARRANJO TIPO TRAMA.
5	PISO EM GRAMA SINTÉTICA
6	PISO ASFÁLTICO - COR VERMELHO
7	GRANITO FLAMEADO NA COR CINZA
8	REGUAS DE MADEIRA (PERCORA)
9	BLOCO DE PISO INTERTRAVADO EMBORRACHADO, DIMENSÕES DE 20 x 15cm E 2cm DE ESPESURA, COR AZUL EM ARRANJO TIPO OSSINHO
10	BLOCO DE PISO INTERTRAVADO EMBORRACHADO, DIMENSÕES DE 20 x 15cm E 2cm DE ESPESURA, COR VERDE EM ARRANJO TIPO OSSINHO
11	BLOCO DE PISO INTERTRAVADO EMBORRACHADO, DIMENSÕES DE 20 x 15cm E 2cm DE ESPESURA, COR AMARELO EM ARRANJO TIPO OSSINHO
12	BLOCO DE PISO INTERTRAVADO EMBORRACHADO, DIMENSÕES DE 20 x 15cm E 2cm DE ESPESURA, COR VERMELHO EM ARRANJO TIPO OSSINHO
13	PISO TÁTEL DE ALBERTA ADAMSCOR, COR TERRACOTA
14	PISO TÁTEL DIFERENCIAL, 40x40CM, COR TERRACOTA
15	CONCRETO PIGMENTADO POLIDO
16	ÁREA DE PRAMA
17	CONCRETO RUSTICO

LEGENDA - MOBILIÁRIO URBANO	
UNID.	QUANT.
(PB) POSTE BAIXO (VER PROJETO ELÉTRICO)	UN 296
(PE) POSTE EXISTENTE (VER DETALHE NO PROJETO ELÉTRICO)	UN 62
(PR) POSTE - REFLETOR (VER DETALHE NO PROJETO ELÉTRICO)	UN 09
(LX) LIXEIRA (VER DETALHE)	UN 40
(BM) BANCO DE MADEIRA (VER DETALHE)	UN 65
(BC) BANCO EM ALVENARIA DE PEDRA, APARENTE, COM TAMPO DE CONCRETO.	UN 15
(M) MESA DE JOGOS (VER DETALHE)	UN 06

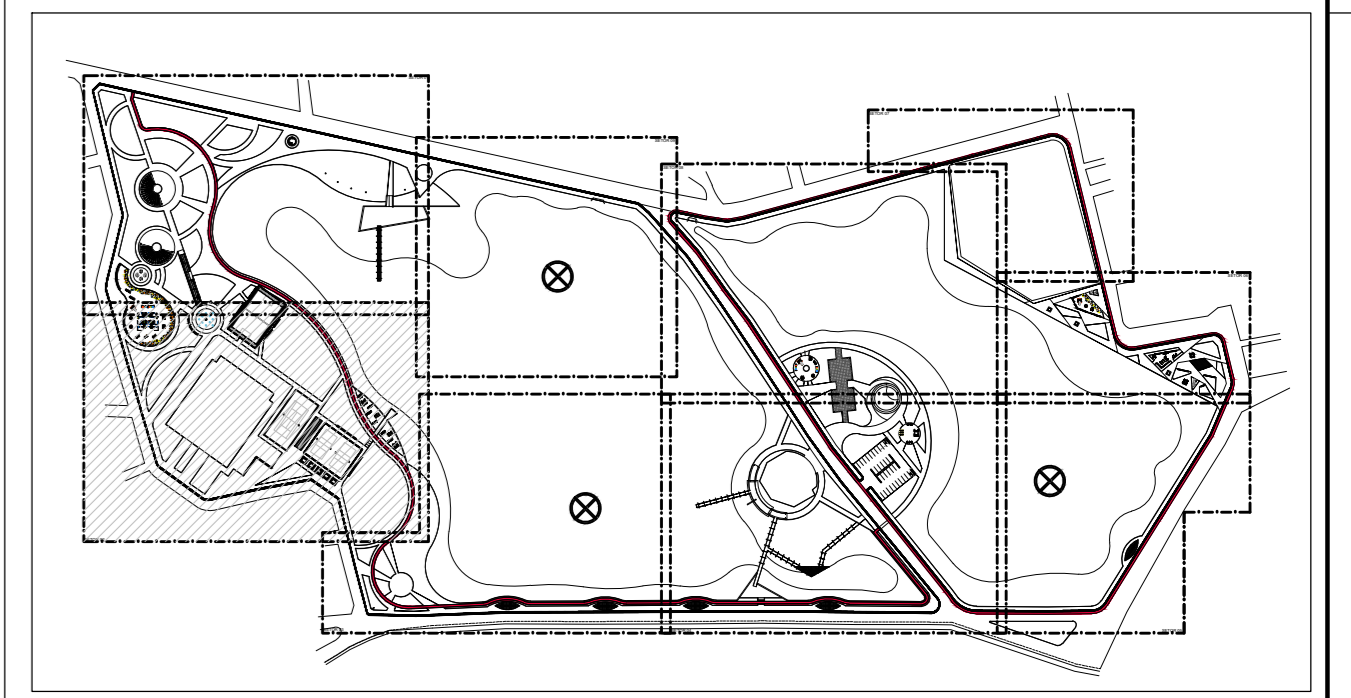

UGP-I SEUMA
PROJETOS ESPECIAIS

Secretaria do Urbanismo e Meio Ambiente

PREFEITURA DE SOBRAL

PROJETO DE URBANISMO

PROJETO:
REQUALIFICAÇÃO URBANA DO PARQUE LAGOA DA FAZENDA

PROPRIETÁRIO: PREFEITURA MUNICIPAL DE SOBRAL

LOCAL: AVENIDA DA UNIVERSIDADE, BAIRRO BETÂNIA - SOBRAL - CE

CONTEÚDO:
1 PLANTA BAIXA - SETOR 02 4
2 5

FASE DO PROJETO: EXECUTIVO ESCALA: 1/200 DATA: DEZEMBRO / 2017 PRANCHAS: 04/17

EQUIPE TÉCNICA:

ARQ. CAMPELO COSTA CRA-CG 017193	ENG. REMISSON LUIZ CREA-CE 01916
ARQ. ANDRÉ CARVALHO CRA-CG 40728-3	TEC. NAZARENO LIMA CREA-CE 33468-D
ARQ. MARCELY BARREIRA CRA-CG 40214-4	COLABORADORES: PRISCILLA BARCELOS RONEY GUIMARÃES LUIZ DIEGO

RESERVA DE PROPRIEDADE INTELECTUAL

A PROPRIEDADE INTELECTUAL DO PRESENTE PROJETO É RESERVADA AO SEUS AUTORES, DE ACORDO COM A LEGISLAÇÃO VIGENTE. O USO DESTA PROJETO OU DE QUALQUER DE SEUS ELEMENTOS, QUE NÃO FORMAR OS DETERMINADOS, SERÃO CONSIDERADOS COMO APROPRIAÇÃO ILÍCITA E SERÃO APLICADAS AS LEIS QUE DEPENDEREM DOS DIREITOS A TODOS OS EFEITOS.

SETOR 02