

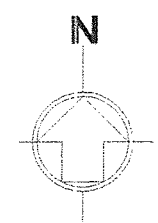



PASSEIO
+0.10m

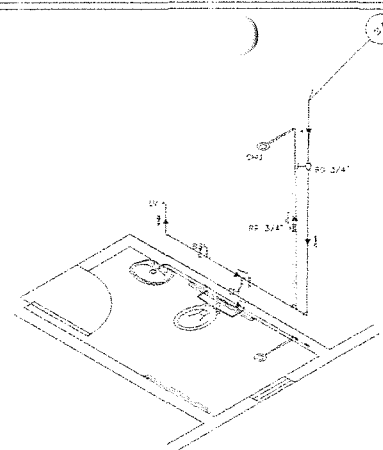


2 ISMETRICO
ESCALA: 1:25

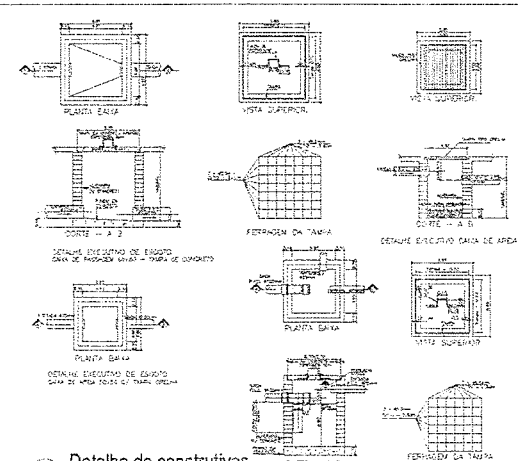

Francisco
FRANCISCO A. FERNANDES MOREIRA
Coordenador de Saneamento
UGP - PRODESOL
SEUMA
MAT: 33820

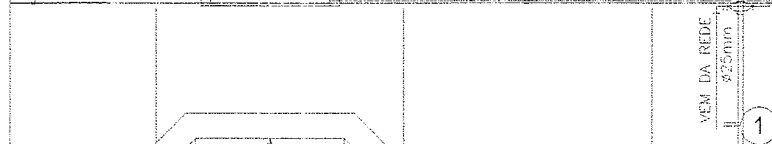

1 PLANTA HIDROSANITARIA
ESCALA: 1:25

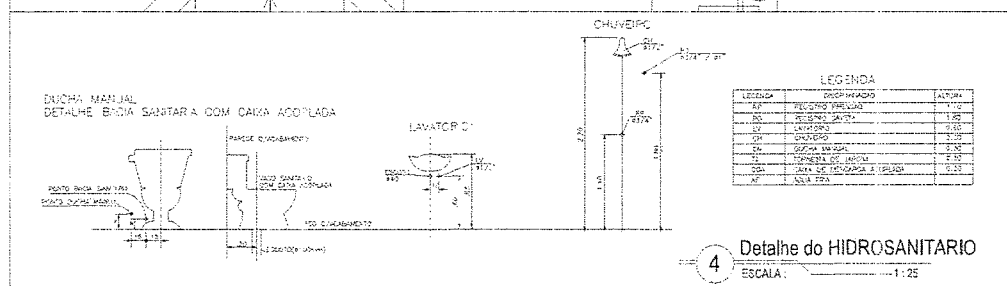

SECRETARIA DO URBANISMO, HABITAÇÃO E MEIO AMBIENTE

PROJETO: PROJETO ARQUITETONICO
ECOPONTO - FUMARE

INTERESSADO: PREFEITURA DE SOBRAL
ENDEREÇO: RUA DO. TAN. RAMALHO, 100, 61100-000, MURIBUNA, SOBRAL, CEARÁ

ARQUITETO: FRANCISCO A. FERNANDES MOREIRA


PROJETO: PLANTA HIDROSANITARIA
DESCRIÇÃO: DETALHE DO SANITÁRIO
DETALHE DO CHUVEIRO
DETALHE DO W.C. SANITÁRIO

ESCALA: 1:25


DATA: 01/01



1 PLANTA DE SITUAÇÃO
ESCALA: 1:250

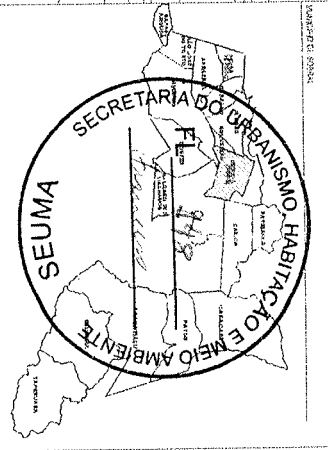

FRANCISCO A. FERNANDES MOREIRA:
 Coordenador de Saneamento
 UCP - PRODESOL
 SEUMA
 MAT.: 33820

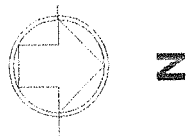

QUADRO DE AREAS

TIPO DE AREA	VALOR	VALOR	VALOR
AREA TOTAL CONSTRUIDA	1.200,00	1.200,00	1.200,00
AREA TOTAL DE PROJETO	1.200,00	1.200,00	1.200,00
AREA TOTAL DE LOTE	1.200,00	1.200,00	1.200,00
AREA TOTAL DE LOTE (COM AREA DE MANUTENCAO)	1.200,00	1.200,00	1.200,00
AREA TOTAL DE LOTE (COM AREA DE MANUTENCAO E AREA DE ESTACIONAMENTO)	1.200,00	1.200,00	1.200,00
AREA TOTAL DE LOTE (COM AREA DE MANUTENCAO, AREA DE ESTACIONAMENTO E AREA DE SERVIÇOS)	1.200,00	1.200,00	1.200,00
AREA TOTAL DE LOTE (COM AREA DE MANUTENCAO, AREA DE ESTACIONAMENTO, AREA DE SERVIÇOS E AREA DE RECREIO)	1.200,00	1.200,00	1.200,00
AREA TOTAL DE LOTE (COM AREA DE MANUTENCAO, AREA DE ESTACIONAMENTO, AREA DE SERVIÇOS, AREA DE RECREIO E AREA DE PLANTIO)	1.200,00	1.200,00	1.200,00
AREA TOTAL DE LOTE (COM AREA DE MANUTENCAO, AREA DE ESTACIONAMENTO, AREA DE SERVIÇOS, AREA DE RECREIO, AREA DE PLANTIO E AREA DE ESTACIONAMENTO DE VEICULOS)	1.200,00	1.200,00	1.200,00
AREA TOTAL DE LOTE (COM AREA DE MANUTENCAO, AREA DE ESTACIONAMENTO, AREA DE SERVIÇOS, AREA DE RECREIO, AREA DE PLANTIO, AREA DE ESTACIONAMENTO DE VEICULOS E AREA DE ESTACIONAMENTO DE VEICULOS)	1.200,00	1.200,00	1.200,00
AREA TOTAL DE LOTE (COM AREA DE MANUTENCAO, AREA DE ESTACIONAMENTO, AREA DE SERVIÇOS, AREA DE RECREIO, AREA DE PLANTIO, AREA DE ESTACIONAMENTO DE VEICULOS E AREA DE ESTACIONAMENTO DE VEICULOS)	1.200,00	1.200,00	1.200,00

QUADRO GERAL DE UTILIDADES URBANAS

TIPO DE UTILIDADE	VALOR	VALOR	VALOR
ÁGUA	1.200,00	1.200,00	1.200,00
ESGOTO	1.200,00	1.200,00	1.200,00
ENERGIA	1.200,00	1.200,00	1.200,00
TELEFONE	1.200,00	1.200,00	1.200,00
TRANSPORTE	1.200,00	1.200,00	1.200,00
RECREIO	1.200,00	1.200,00	1.200,00
PLANTIO	1.200,00	1.200,00	1.200,00
ESTACIONAMENTO DE VEICULOS	1.200,00	1.200,00	1.200,00
ESTACIONAMENTO DE VEICULOS	1.200,00	1.200,00	1.200,00

SECRETARIA DO URBANISMO, HABITAÇÃO E MEIO AMBIENTE

PROJETO ARQUITETONICO

PROJETO ARQUITETONICO
 EDIFICIO - NOME
 INTERVENÇÃO:
 PRÉDIO A SER RECONSTRUÍDO
 ENDEREÇO:
 RUA SDO - MANUTENÇÃO E SERVIÇOS
 Nº 1000
 SEUMA - SE
 DATA: 10/03/2010



PROJETO ARQUITETONICO
 EDIFICIO - NOME
 INTERVENÇÃO:
 PRÉDIO A SER RECONSTRUÍDO
 ENDEREÇO:
 RUA SDO - MANUTENÇÃO E SERVIÇOS
 Nº 1000
 SEUMA - SE
 DATA: 10/03/2010



QUADRO DE ESQUADRIAS

PORTAS					
Nº	QTD.	TIPO	MATERIAL	QUANT.	NECESSIDADES
P01	02	10	ALUMINUM	02	
P02	02	10	ALUMINUM	02	
P03	02	10	ALUMINUM	02	
P04	02	10	ALUMINUM	02	

JANELAS					
Nº	QTD.	TIPO	MATERIAL	QUANT.	NECESSIDADES
J01	02	10	ALUMINUM	02	
J02	02	10	ALUMINUM	02	
J03	02	10	ALUMINUM	02	
J04	02	10	ALUMINUM	02	

QUADRO DE ÁREAS

ÁREA DE TERRENO	ÁREA ÚTIL	ÁREA TOTAL CONSTRUÍDA	ÁREA COBERTA	ÁREA DE COBERTURA
2.000,00	70,00	25,00	11,44	25,00

QUADRO GERAL DE UTILIDADES URBANAS

TIPO	QUANT.	VALOR UNITÁRIO	VALOR TOTAL
ÁREA DE TERRENO	1	2.000,00	2.000,00
ÁREA ÚTIL	1	70,00	70,00
ÁREA TOTAL CONSTRUÍDA	1	25,00	25,00
ÁREA COBERTA	1	11,44	11,44
ÁREA DE COBERTURA	1	25,00	25,00

LEGENDA CONSTRUÇÃO/DEMOLIÇÃO

- 1 - GRAMA
- ▨ 02 - ALVENARIA A CONCRETAR

FRANCISCO A. FERREIRA MOREIRA
 Coordenador de Planejamento
 UGP - P1 - MESOL
 SEUMA
 MAT.: 33820

SECRETARIA DO URBANISMO, HABITAÇÃO E MEIO AMBIENTE


PROJETO: PROJETO ARQUITETÔNICO
 ESCOPITO - TUMARÉ

EMPRESA: PREFEITURA DE SOBRAL
 ENDEREÇO: RUA DEBILSON
 RUA DEBILSON, 100 - JARDIM DE SÃO CARLOS
 CEP: 63000-000 - SOBRAL - CE


PROJETO: PLANTA LOCAL
 PLANTA LOCAL
 PLANTA LOCAL

PROJETO: PLANTA LOCAL
 PLANTA LOCAL
 PLANTA LOCAL


PROJETO: PLANTA LOCAL
 PLANTA LOCAL
 PLANTA LOCAL

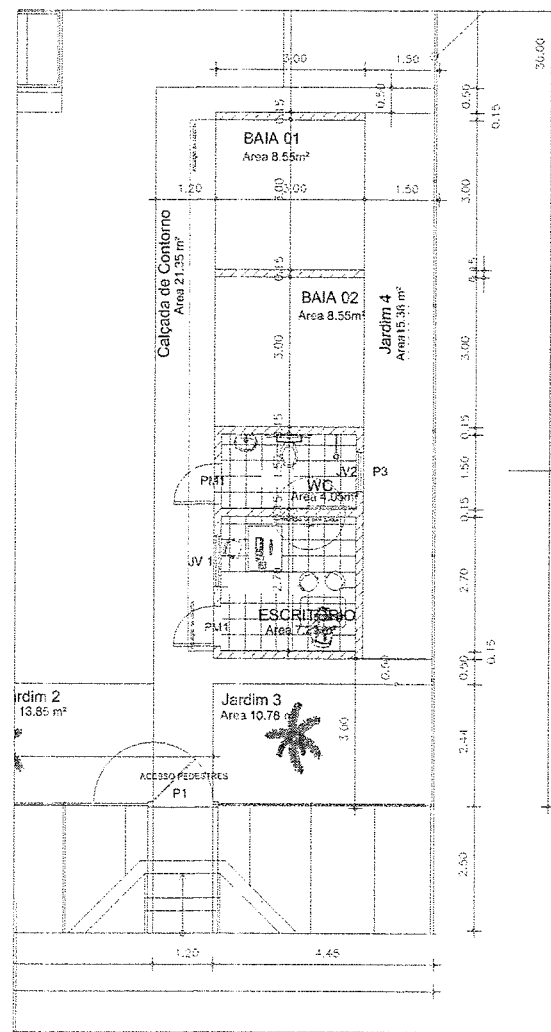


2 PLANTA DE BAIXA
 ESCALA: 1:50

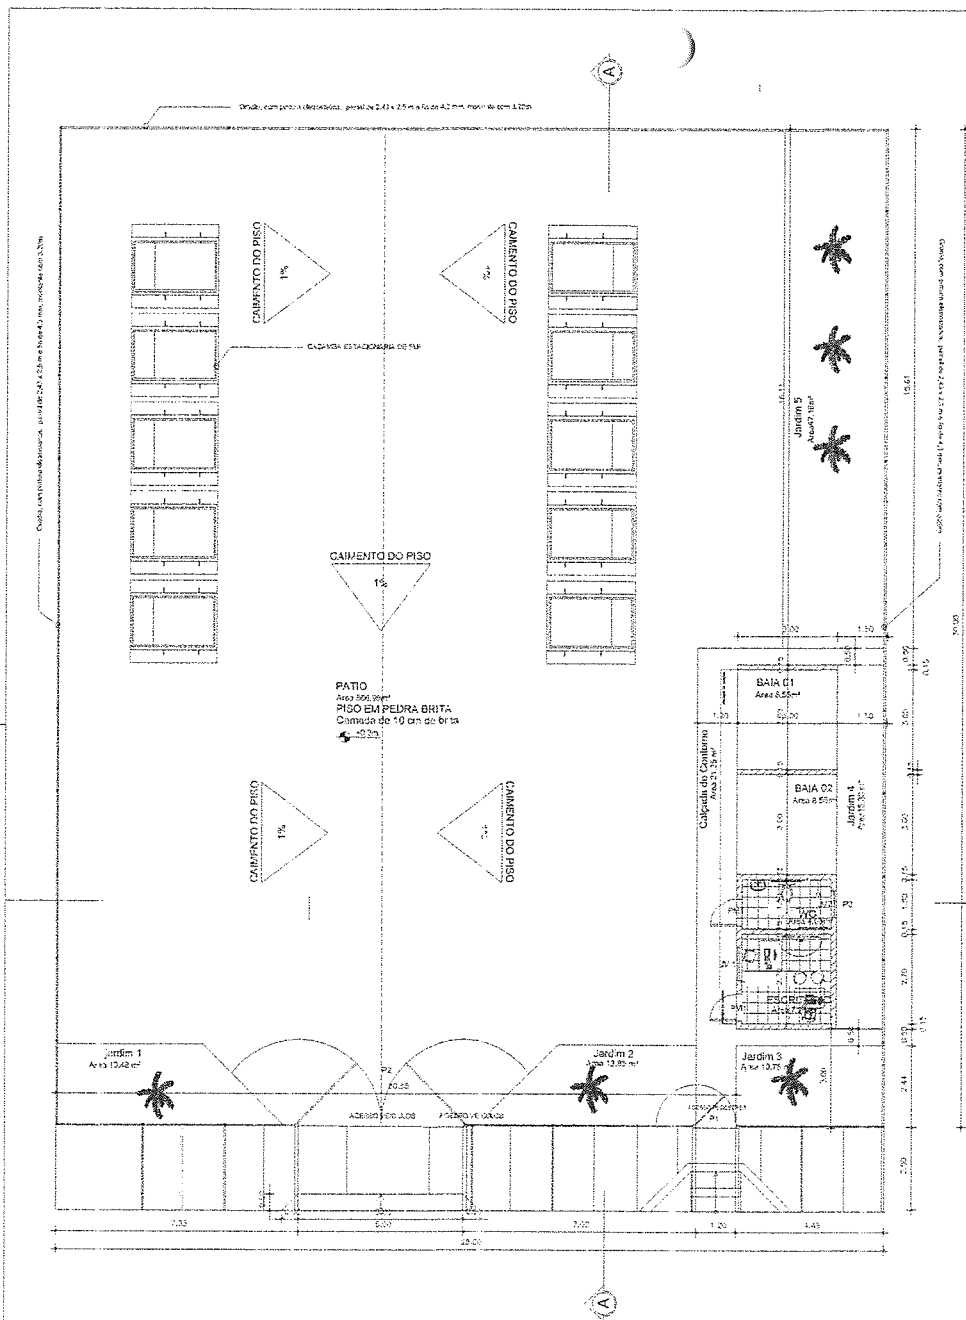


1 PLANTA DE LOCALIZAÇÃO
 ESCALA: 1:75

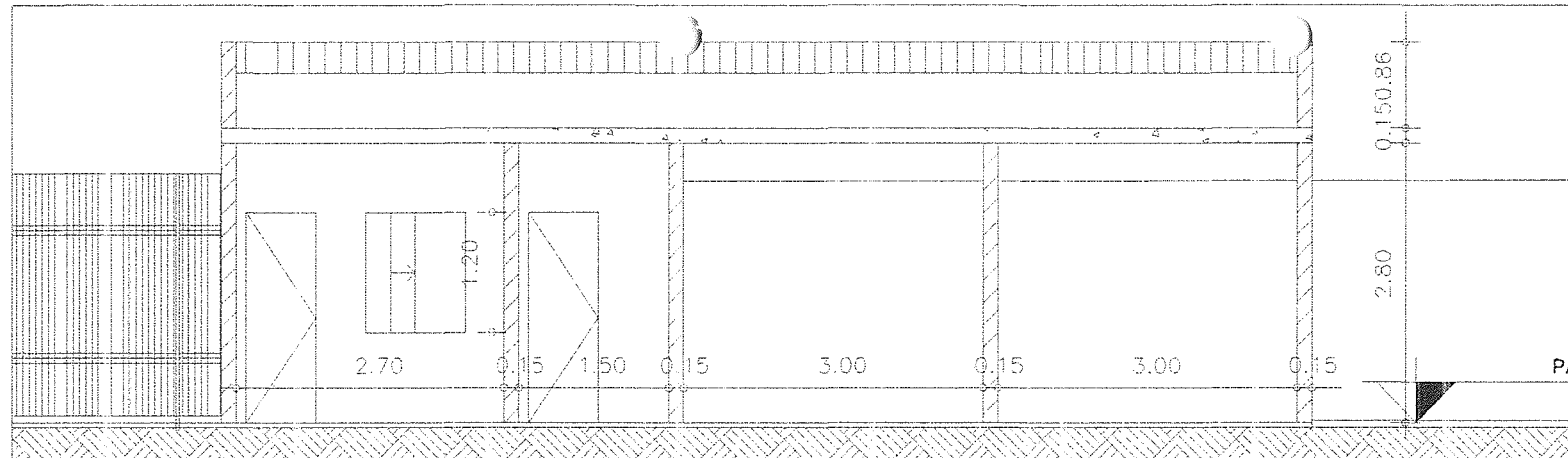


1 CORTE LONGITUDINAL - AA
ESCALA: 1:25

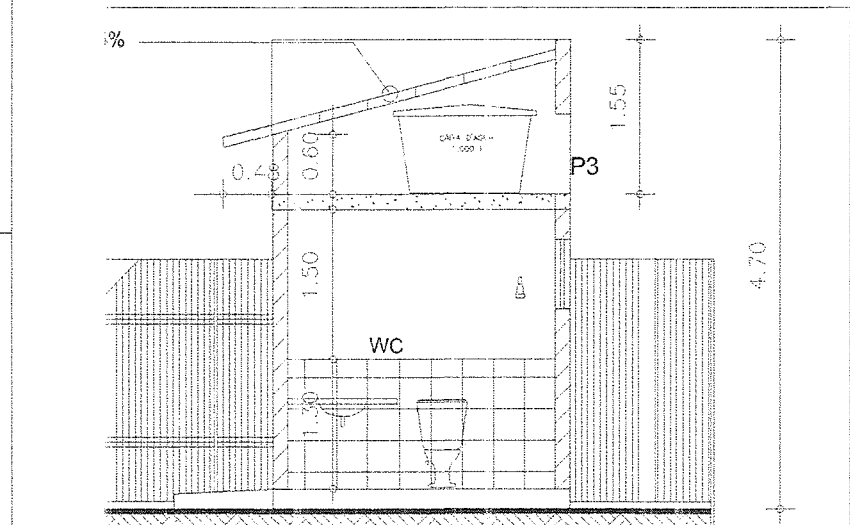


2 CORTE TRANSVERSAL - BB
ESCALA: 1:25

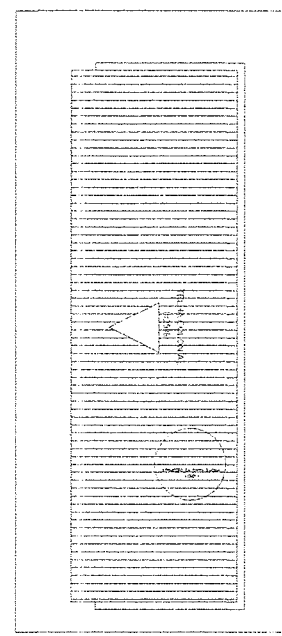

3 PLANTA DE COBERTA
ESCALA: 1:75

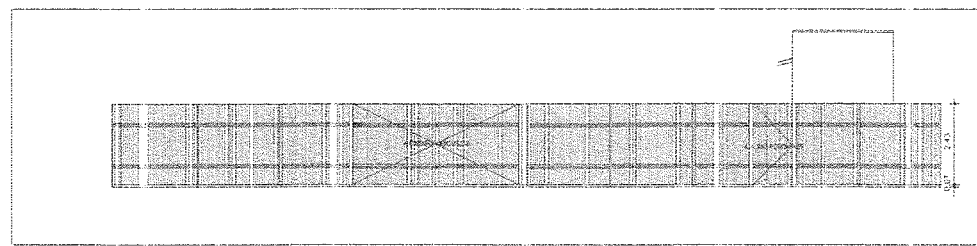

4 FACHADA PRINCIPAL
ESCALA: 1:75

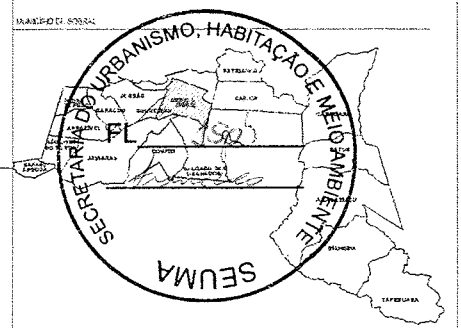

QUADRO DE ESQUADRIAS

PORTAS		JANELAS	
Nº	DIM. (L x A)	Nº	DIM. (L x A)
01	2,00 x 2,00	01	1,20 x 1,20
02	2,00 x 2,00	02	1,20 x 1,20
03	2,00 x 2,00	03	1,20 x 1,20
04	2,00 x 2,00	04	1,20 x 1,20

QUADRO DE ÁREAS

ÁREA	VALOR
ÁREA DO TERRENO	2.862,00
ÁREA ÚTIL	25,00
ÁREA TOTAL CONSTRUÍVEL	25,00
ÁREA COBERTA	25,00
ÁREA DA COBERTA	25,00

QUADRO GERAL DE UTILIDADES URBANAS

USO	REQUISITOS E LIMITES URBANÍSTICOS	PROVEDOR
EDIFÍCIO	EQUIPAMENTOS URBANÍSTICOS	PROVEDOR
DESCRIÇÃO	REQUISITOS	PROVEDOR
TAXA DE PERMISSIBILIDADE	0,1	24,21%
TAXA DE COBERTURA MÁXIMA	100%	25,00%
ÍNDICE DE OCUPAÇÃO MÁXIMA	0,1	2,50%
ALTEURA MÁXIMA	3,0	4,5
REQUISIÇÃO DE PENTE	0	0,00
REQUISIÇÃO DE PAV.	0,1 x 1	25,00 x 1,5
REQUISIÇÃO DE PAV.	0,1	25,00

LEGENDA CONSTRUÇÃO/DEMOLIÇÃO

- OBRA
 - ALVENARIA A DEMOLIR

Francisco
FRANCISCO A. FERNANDES MOREIRA
 Coordenador de Saneamento
 UGP - PRODESOL
 SEUMA
 MAT. 33820

SECRETARIA DO URBANISMO, HABITAÇÃO E MEIO AMBIENTE

PROJETO: PROJETO ARQUITETÔNICO
ECOPONTO - SUMARÉ

IMPRESSÃO: PREFEITURA DE SUMARÉ
 ENDEREÇO: RUA SÃO FRANCISCO DE SALES, 100 - JARDIM SÃO FRANCISCO - SUMARÉ - SP
 CEP: 13.040-000

ESCALA	ESCALA
QUADRO DE ESQUADRIAS	1:25
QUADRO DE ÁREAS	1:25
QUADRO GERAL DE UTILIDADES URBANAS	1:25
LEGENDA CONSTRUÇÃO/DEMOLIÇÃO	1:25
PLANTA DE COBERTA	1:75
CORTE LONGITUDINAL - AA	1:25
CORTE TRANSVERSAL - BB	1:25
FACHADA PRINCIPAL	1:75

DATA: 03/03
 PROJETO: PROJETO ARQUITETÔNICO
 ECOPONTO - SUMARÉ