



QUADRO DE ÁREAS


ÁREA (M²)	ÁREA (M²)
ÁREA TOTAL DE INTERVENÇÃO	175.720,00M²
ÁREA DE LAGOA	82.850,18M²
ÁREA VERDE	83.260,21M²
ÁREA FAZENDADA	27.780,22M²
RESTAURANTE	1.312,62M²

LEGENDA - PAGINAÇÃO DE PISO

1	BLOCO DE PISO INTERTRAVADO TIPO TUOLINHO, DIMENSÕES DE 10 x 20cm E 6cm DE ESPESURA, COR NATURAL, PAGINAÇÃO EM ARRANJO TIPO TRAMA.
2	BLOCO DE PISO INTERTRAVADO TIPO TUOLINHO, DIMENSÕES DE 10 x 20cm E 6cm DE ESPESURA, COR VERMELHO, PAGINAÇÃO EM ARRANJO TIPO TRAMA.
3	BLOCO DE PISO INTERTRAVADO TIPO TUOLINHO, DIMENSÕES DE 10 x 20cm E 6cm DE ESPESURA, COR AMARELO EM ARRANJO TIPO TRAMA.
4	BLOCO DE PISO INTERTRAVADO TIPO TUOLINHO, DIMENSÕES DE 10 x 20cm E 6cm DE ESPESURA, COR GRÁFITE, PAGINAÇÃO EM ARRANJO TIPO TRAMA.
5	PISO EM GRAMA SINTÉTICA
6	PISO ASFÁLTICO - COR VERMELHO
7	GRANITO FLAMEADO NA COR CINZA
8	REGULAS DE MADEIRA (PERICÓIA)
9	BLOCO DE PISO INTERTRAVADO EMBORRACHADO, DIMENSÕES DE 20 x 15cm E 2cm DE ESPESURA, COR AZUL EM ARRANJO TIPO OSSINHO.
10	BLOCO DE PISO INTERTRAVADO EMBORRACHADO, DIMENSÕES DE 20 x 15cm E 2cm DE ESPESURA, COR VERDE EM ARRANJO TIPO OSSINHO.
11	BLOCO DE PISO INTERTRAVADO EMBORRACHADO, DIMENSÕES DE 20 x 15cm E 2cm DE ESPESURA, COR AMARELO EM ARRANJO TIPO OSSINHO.
12	BLOCO DE PISO INTERTRAVADO EMBORRACHADO, DIMENSÕES DE 20 x 15cm E 2cm DE ESPESURA, COR VERMELHO EM ARRANJO TIPO OSSINHO.
13	PISO TÁTIL DE ALBERTA 40x40CM, COR TERRACOTA
14	PISO TÁTIL DIRECIONAL, 40x40CM, COR TERRACOTA
15	CONCRETO PIGMENTADO POLIDO
16	ÁREIA DE PRAIA
17	CONCRETO RÚSTICO

LEGENDA - MOBILIÁRIO URBANO

UNID.	QUANT.
(PB) POSTE BAIXO (VER PROJETO ELÉTRICO)	UN 299
(PE) POSTE EXISTENTE (VER DETALHE NO PROJETO ELÉTRICO)	UN 62
(PR) POSTE - REFLETOR (VER DETALHE NO PROJETO ELÉTRICO)	UN 09
(LX) LIXEIRA (VER DETALHE)	UN 40
(BM) BANCO DE MADEIRA (VER DETALHE)	UN 65
(BC) BANCO EM ALVENARIA DE PEDRA, APARENTE, COM TAMPO DE CONCRETO	UN 15
(MJ) MESA DE JOGOS (VER DETALHE)	UN 06

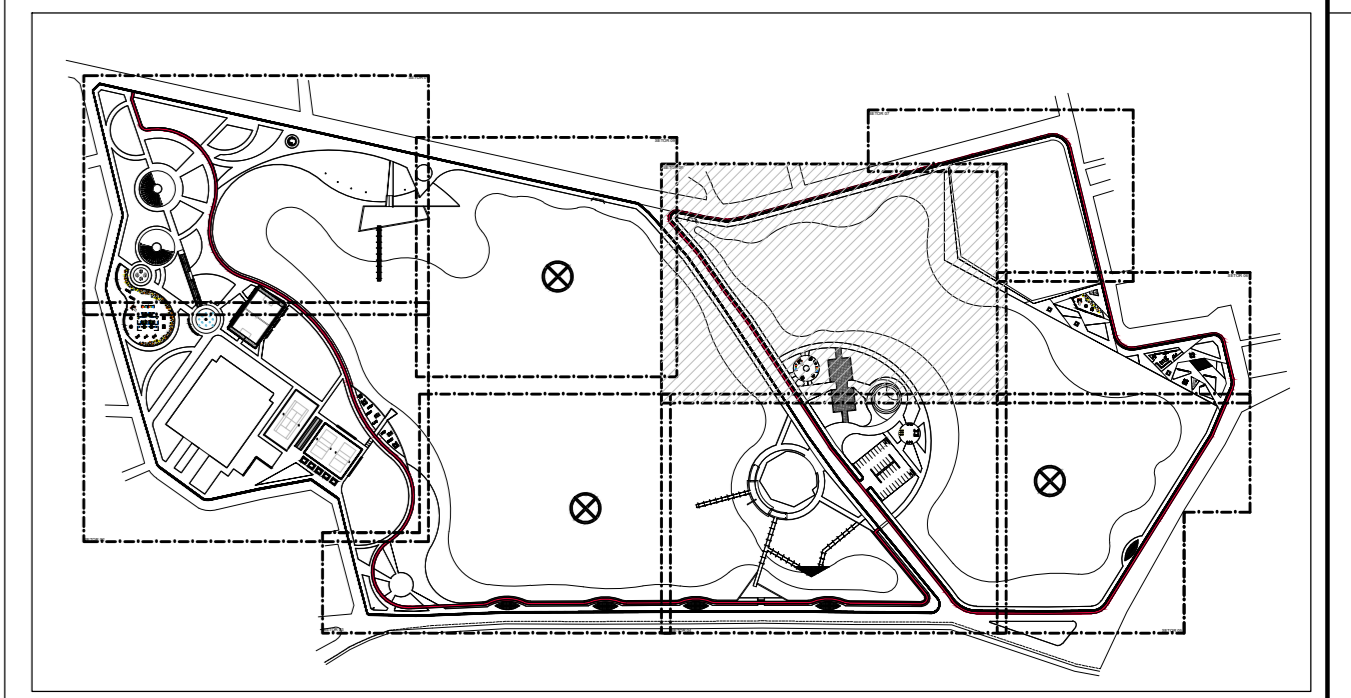

UGP-I SEUMA
PROJETOS ESPECIAIS Secretária do Urbanismo e Meio Ambiente

PREFEITURA DE SOBRAL

PROJETO DE URBANISMO

PROJETO:
REQUALIFICAÇÃO URBANA DO PARQUE LAGOA DA FAZENDA

PROPRIETÁRIO: PREFEITURA MUNICIPAL DE SOBRAL

LOCAL: AVENIDA DA UNIVERSIDADE, BAIRRO BETÂNIA - SOBRAL - CE

CONTEÚDO:

1 PLANTA BAIXA - SETOR 08	4
2	5

FASE DO PROJETO: EXECUTIVO ESCALA: 1/200 DATA: DEZEMBRO / 2017 PRANCHA: 10/17

EQUIPE TÉCNICA:

ARQ. CAMPELO COSTA CRA-C 07784	ENG. REMISSON LUIZ CREA-CE 3180
ARQ. ANDRÉ CARVALHO CRA-C 40738-3	TEC. NAZARENO URBANES CREA-CE 33468-D
ARQ. MARCELY BARREIRA CRA-C 40214-5	COLABORADORES: PRISCILLA BARCELOS RONEY GUIMARÃES LUÍZ DIEGO

RESERVA DE PROPRIEDADE INTELECTUAL
A PROPRIEDADE INTELECTUAL DO PRESENTE PROJETO É RESERVADA A SEUS AUTORES, DE ACORDO COM A LEGISLAÇÃO VIGENTE. O USO DESTO PROJETO OU DE QUALQUER DE SEUS ELEMENTOS, QUE NÃO FORMAR OS DETERMINADOS, SERÃO CONSIDERADOS COMO APROPRIAÇÃO ILÍCITA E SERÃO APLICADAS AS LEIS QUE DEPENDEM DITOS DIREITOS A TODOS OS EFEITOS.