





PROJETO

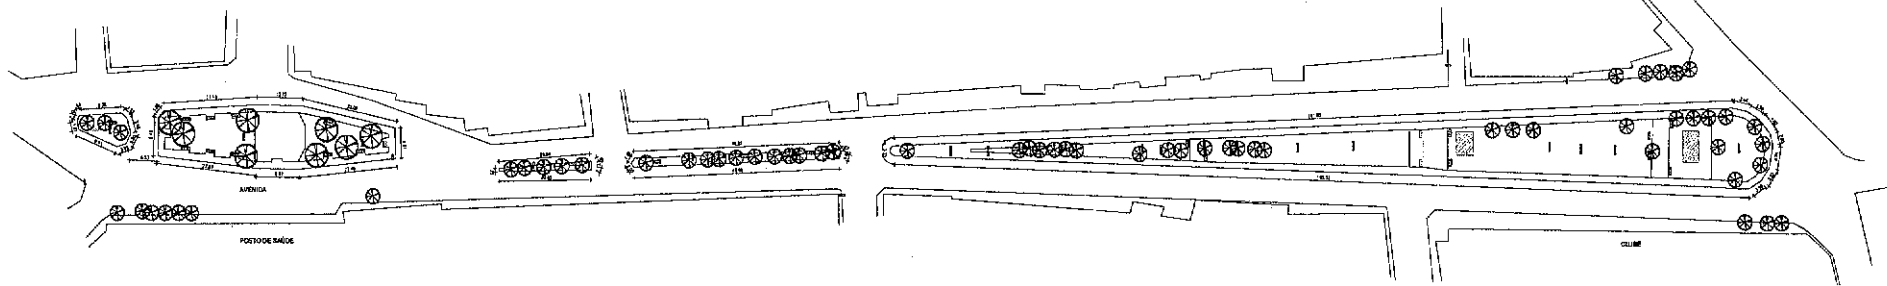

PLANTA DE LEVANTAMENTO

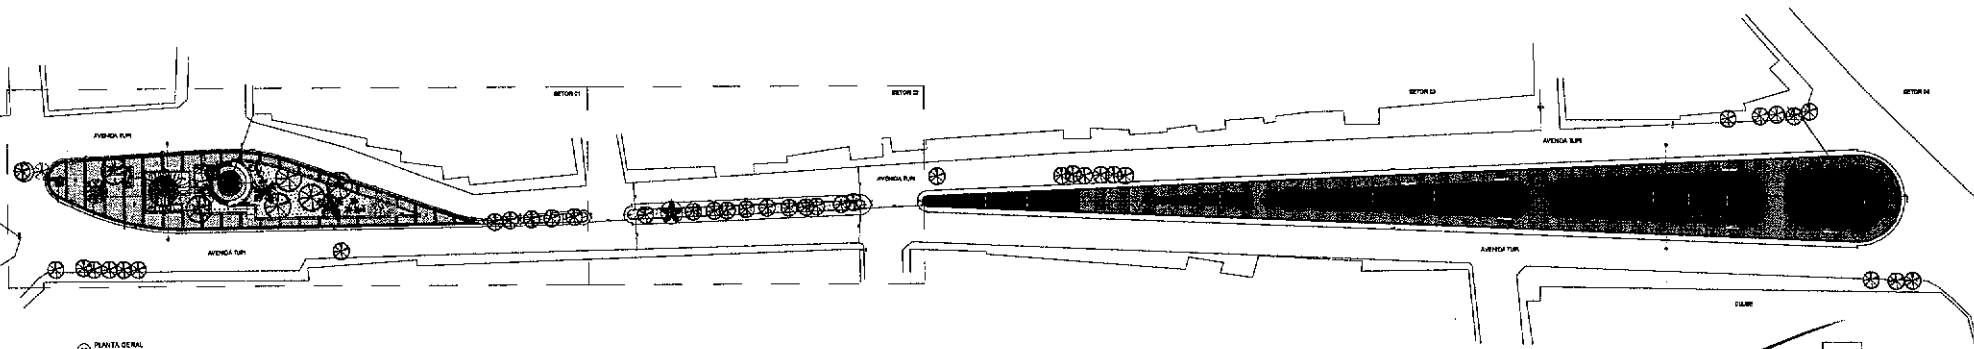


PLANTA GERAL



APRINTADO

Wisley
Wisley Guimarães Camilo Pa.
 Gerente de Orçamento de Ob.
 Secretária da Infraestrutura
 Prefeitura Municipal de Sobral

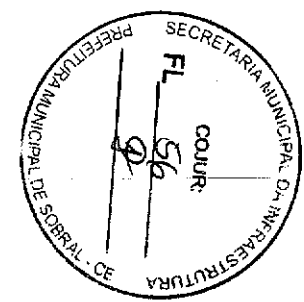

QUADRO DE ÁREAS	
ÁREA TOTAL DO BARRIO	ÁREA DO PROJETO
ÁREA DE SERVIÇOS	ÁREA DE SERVIÇOS
ÁREA DE SERVIÇOS	ÁREA DE SERVIÇOS
ÁREA DE SERVIÇOS	ÁREA DE SERVIÇOS

UGP-I SECRETARIA DE URBANISMO e Meio Ambiente **PREFEITURA DE SOBRAL**

PROJETO DE URBANISMO

OPERAÇÃO: **CALÇADÃO DO JAIBARAS**

PROPOSTA: **PREFEITURA MUNICIPAL DE SOBRAL**

LUGAR: **AVENIDA TUR, JAIIBARAS, SOBRAL - CE**

CONTEÚDO:

1. IDENTIFICAÇÃO 2. LOCALIZAÇÃO

3. OBJETIVO 4. JUSTIFICATIVA

5. DESCRIÇÃO 6. INDICADOR


DATA DE INÍCIO: **01/04** DATA DE TÉRMINO: **NOVEMBRO 2018**


ELABORADO POR: **SECRETARIA DE URBANISMO E MEIO AMBIENTE**

APROVADO POR: **SECRETARIA DE URBANISMO E MEIO AMBIENTE**

REVISÃO: **SECRETARIA DE URBANISMO E MEIO AMBIENTE**

APROVADO POR: **SECRETARIA DE URBANISMO E MEIO AMBIENTE**

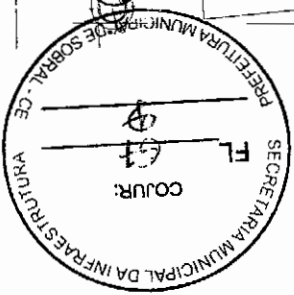

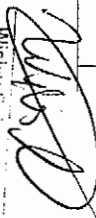
Wisley Carrasco de Castro e Parente
 Gerente da Organização das Obras
 Secretaria de Infraestrutura
 Prefeitura Municipal de Sobral

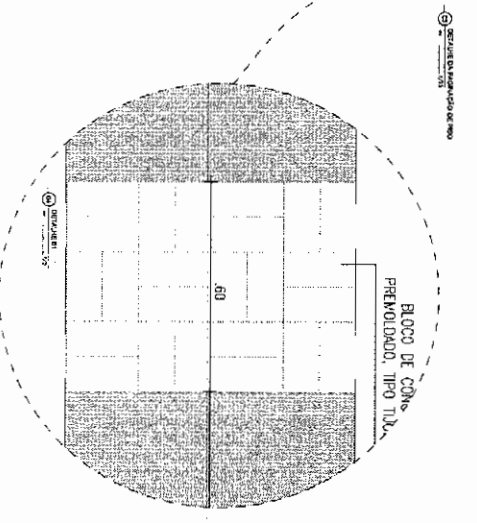
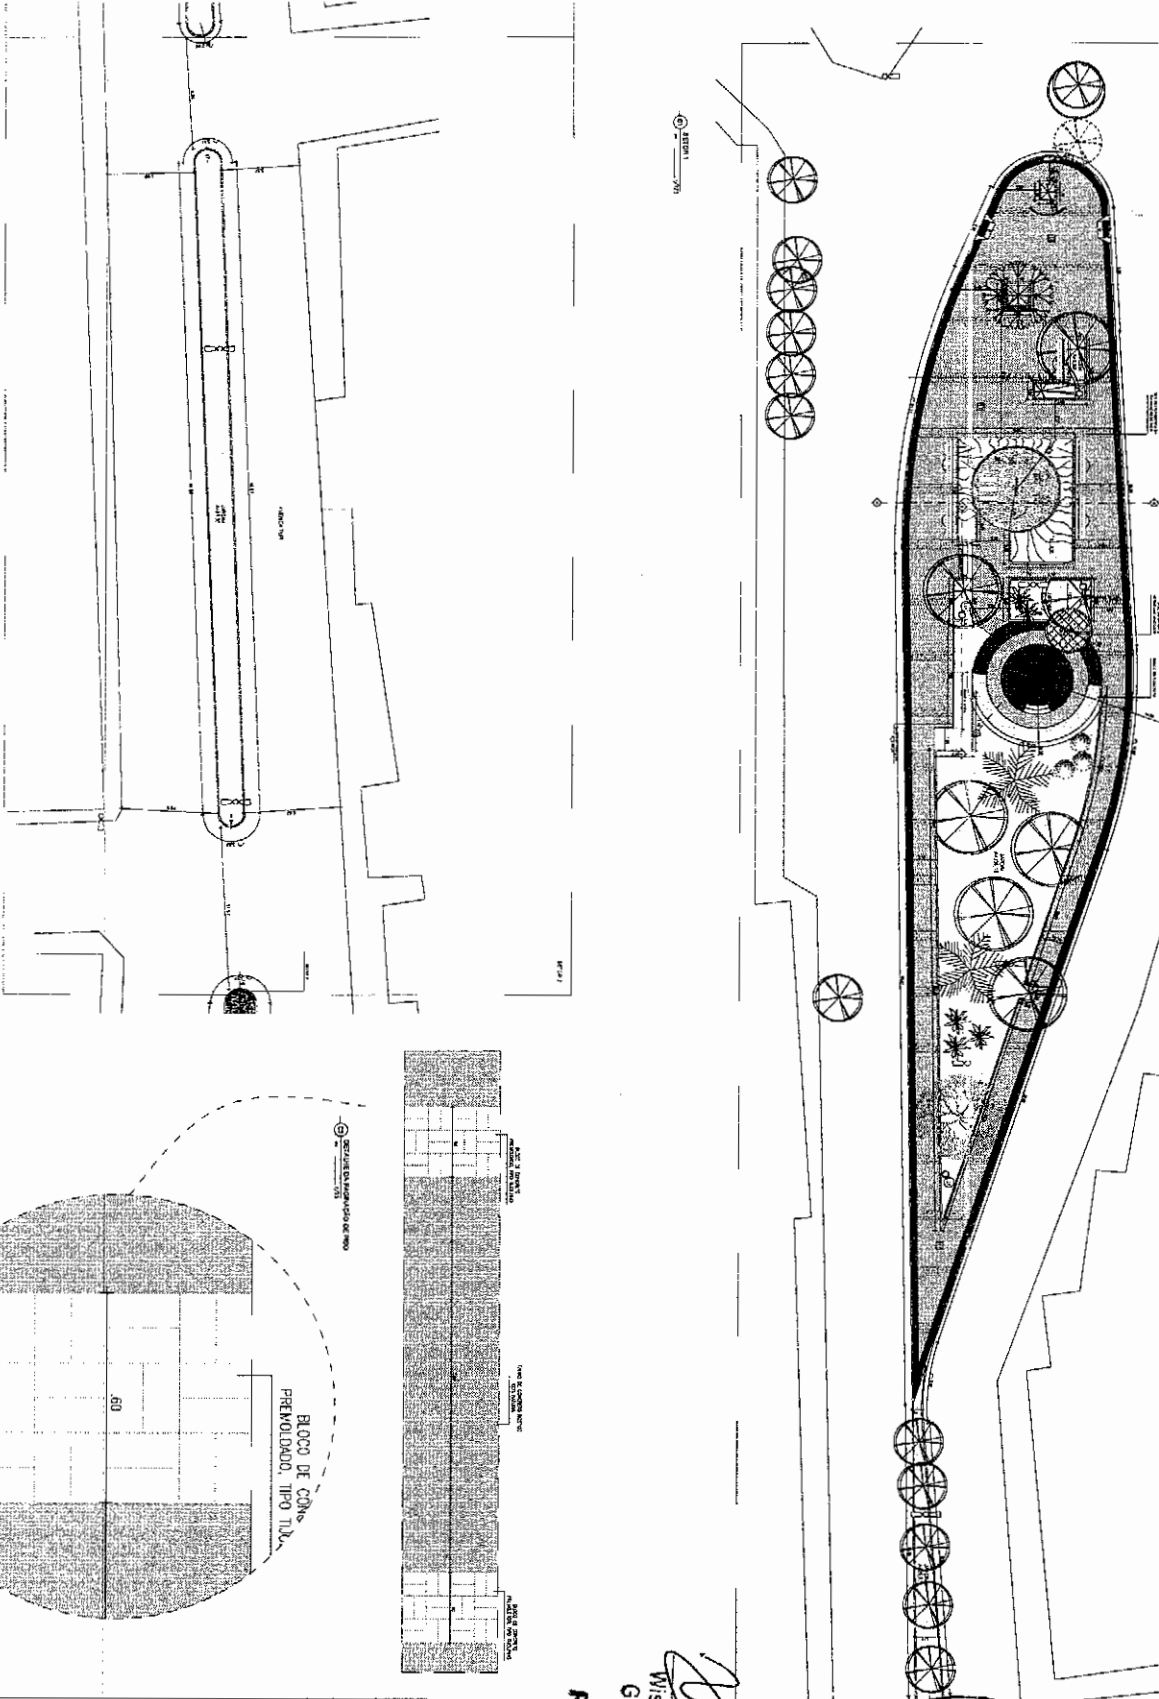


Figura 1

Figura 2

Figura 3

Figura 4

QUADRO DE ÁREAS


DEST. FUNÇÃO	ÁREA (m²)	PERCENTUAL (%)
1. ÁREA DE SERVIÇOS
2. ÁREA DE RECREIO
3. ÁREA DE ESTACIONAMENTO
4. ÁREA DE MANUTENÇÃO
5. ÁREA DE SERVIÇOS DE TI
6. ÁREA DE MANUTENÇÃO DE EQUIPAMENTOS
7. ÁREA DE SERVIÇOS DE TI

LEGENDA

- 1. ÁREA DE SERVIÇOS
- 2. ÁREA DE RECREIO
- 3. ÁREA DE ESTACIONAMENTO
- 4. ÁREA DE MANUTENÇÃO
- 5. ÁREA DE SERVIÇOS DE TI
- 6. ÁREA DE MANUTENÇÃO DE EQUIPAMENTOS
- 7. ÁREA DE SERVIÇOS DE TI

SEPLA - SISTEMA DE GESTÃO DE PROJETOS DE LUCRO PÚBLICO
PROJETO DE URBANISMO
 CALCULADO POR JARBAS

1. IDENTIFICAÇÃO:
 NOME DO PROJETO: []
 NOME DO CLIENTE: []
 ENDEREÇO DO CLIENTE: []
 DATA DE CRIAÇÃO: []
2. TIPO DE PROJETO:
 [] URBANISMO
 [] INFRAESTRUTURA
3. FASE DO PROJETO:
 [] ANÁLISE DE VIABILIDADE
 [] PROJETO BÁSICO
 [] PROJETO EXECUTIVO
4. DATA DE ATUALIZAÇÃO:
 []
5. AUTORES:
 []
6. REVISÃO:
 []

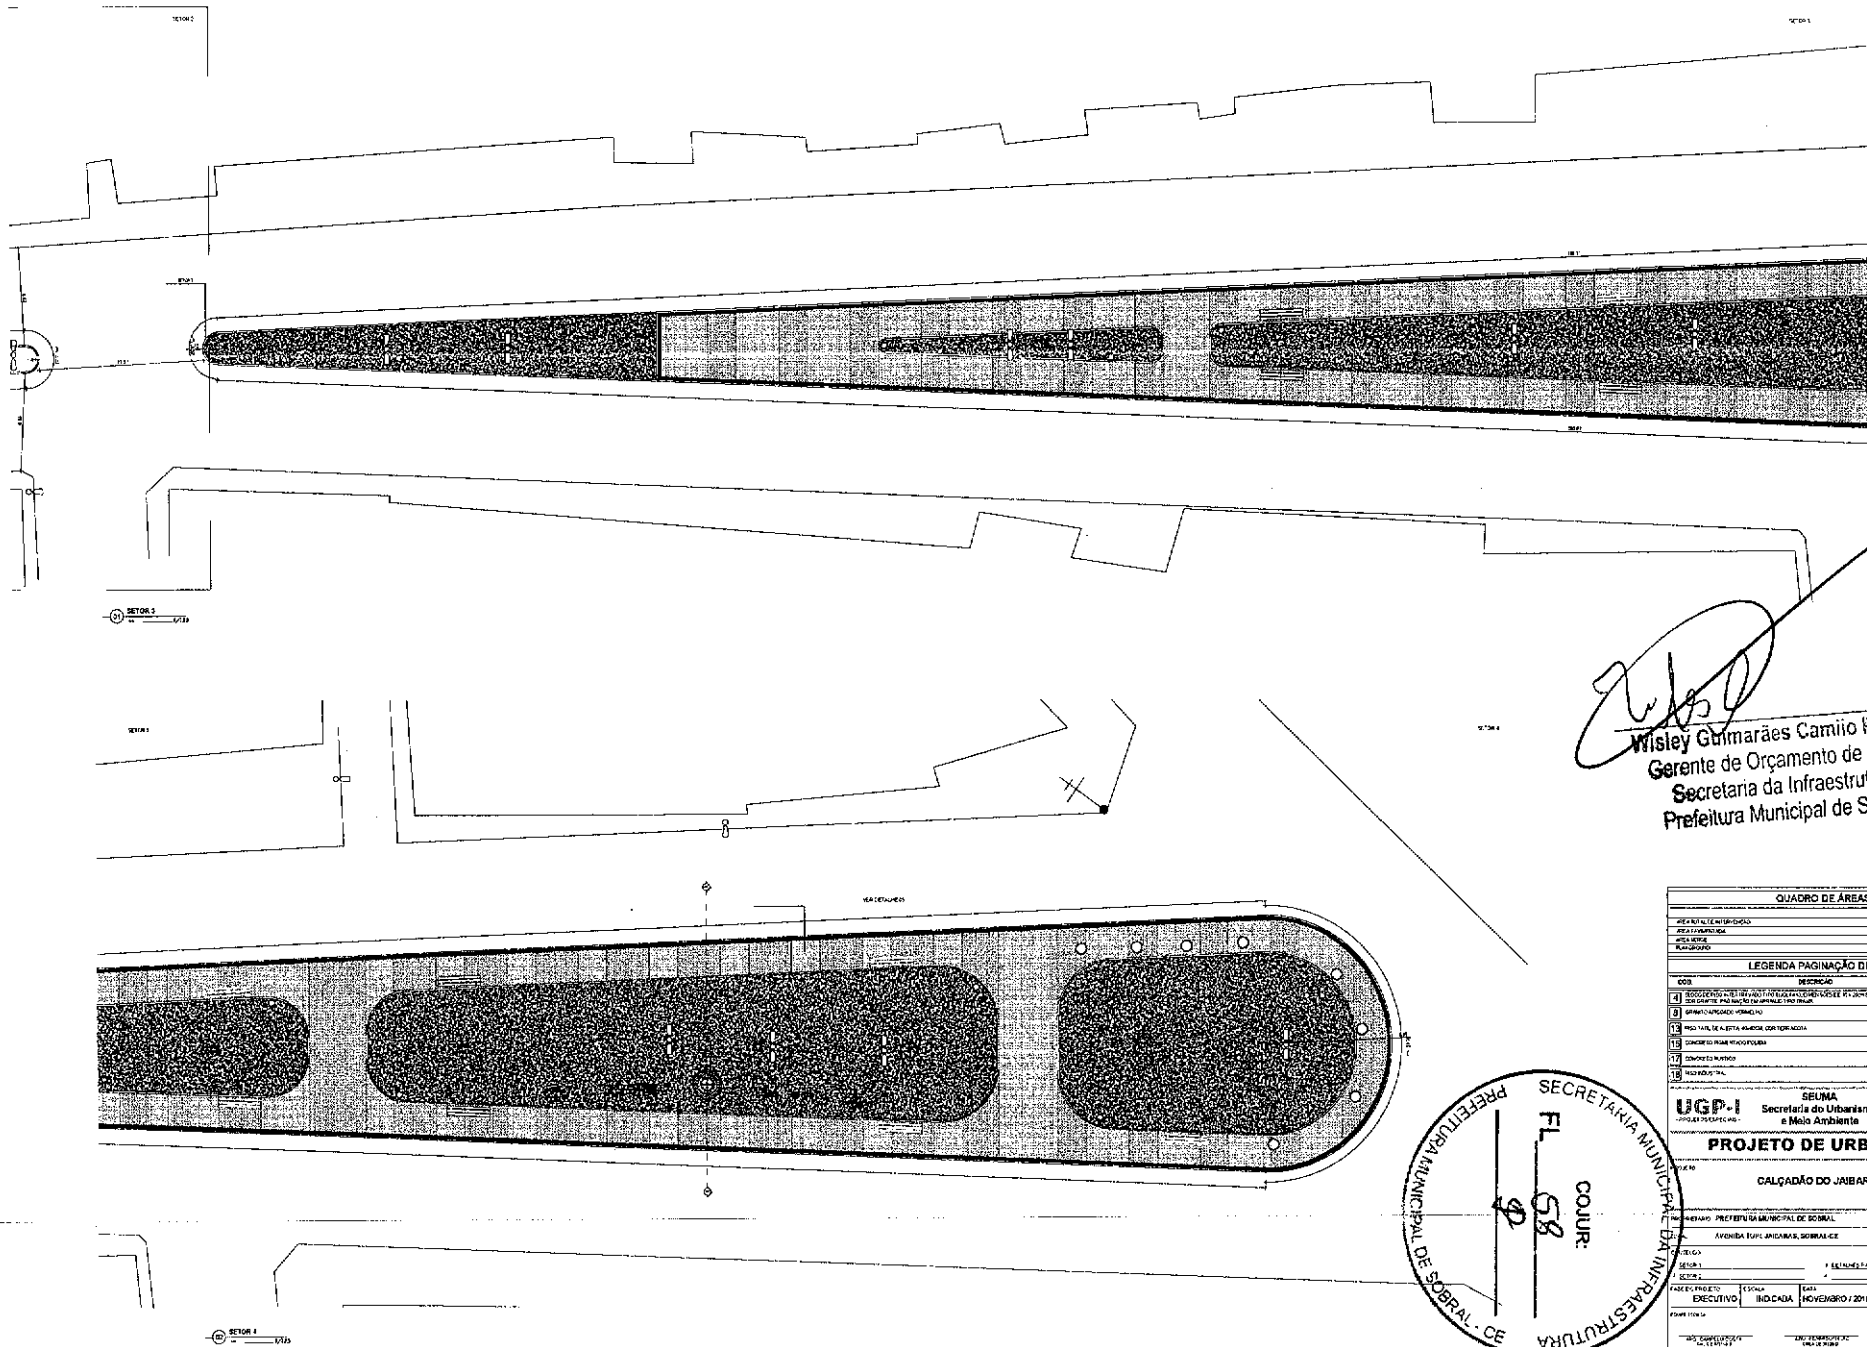

(Handwritten Signature)
Wisley Guimarães Camilo Parente
 Gerente de Orçamento de Obras
 Secretária da Infraestrutura
 Prefeitura Municipal de Sobral

QUADRO DE ÁREAS	
ÁREA TOTAL	1.234,56 m²
ÁREA ÚTIL	1.000,00 m²
ÁREA DE SERVIÇOS	100,00 m²
ÁREA DE PAVIMENTAÇÃO	134,56 m²


LEGENDA PAGINAÇÃO DE PSD		
COD.	DESCRIÇÃO	ÁREA (m²)
01	SOLICITAÇÃO DE LICENÇA DE CONCESSÃO DE USO DO SOLO	200,00
02	PROPOSTA DE PROJETO DE ARQUITETURA	100,00
03	PROPOSTA DE PROJETO DE ENGENHARIA	100,00
04	PROPOSTA DE PROJETO DE DRENAÇÃO	100,00
05	PROPOSTA DE PROJETO DE SANEAMENTO	100,00
06	PROPOSTA DE PROJETO DE PLANEJAMENTO	100,00
07	PROPOSTA DE PROJETO DE ORÇAMENTO	100,00
08	PROPOSTA DE PROJETO DE CONTRATAÇÃO	100,00
09	PROPOSTA DE PROJETO DE EXECUÇÃO	100,00
10	PROPOSTA DE PROJETO DE ENTREGA	100,00




UGP-I UNIDADE GESTORA DE OBRAS E SERVIÇOS DE INFRAESTRUTURA	SEUMA Secretaria de Urbanismo e Meio Ambiente	PREFEITURA DE SOBRAL
---	--	--------------------------------

PROJETO DE URBANISMO
CALÇADÃO DO JABARAS




PROJETO: CALÇADÃO DO JABARAS, SOBRAL - CE

DATA: 03/04

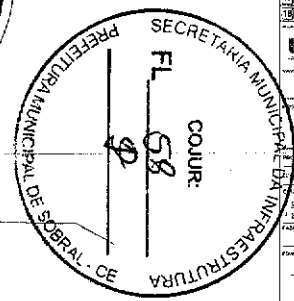

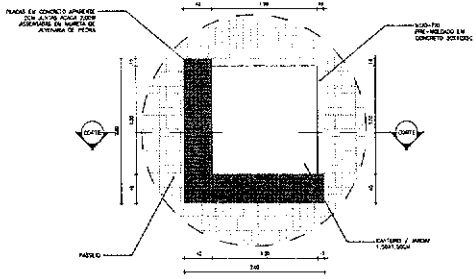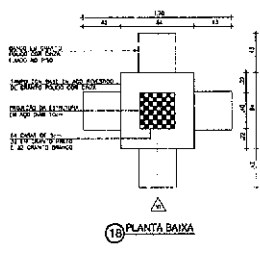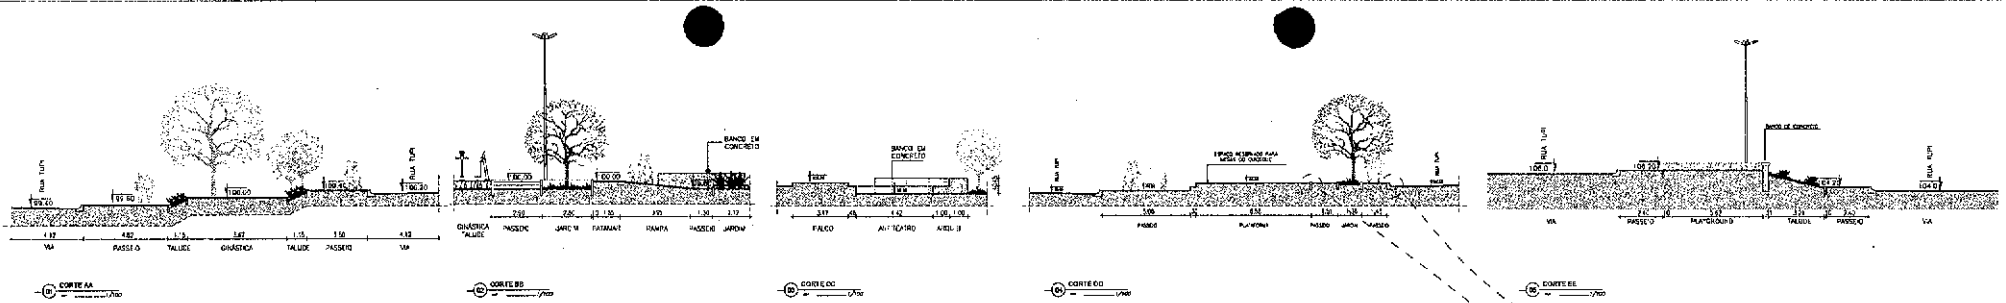

DETALHE DE BANCO DE MADEIRA

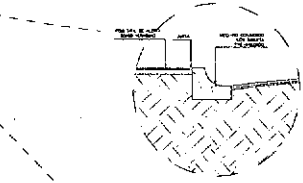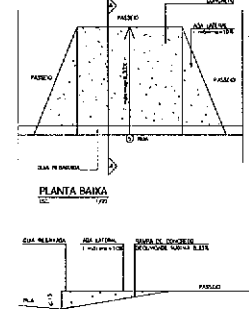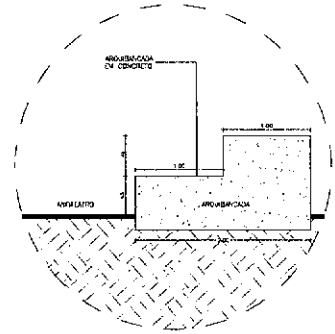

Wstley Guimarães Camilo Parente
Gerente de Orçamento de Obras
Secretaria da Infraestrutura
Prefeitura Municipal de Sobral

DETALHE DE SEDE DE JOGOS

DETALHE DE ABRIGAMENTO COM BANCO




DETALHE DE ABRIGAMENTO

DETALHE DE BANCA

GAINGORRA

ESCORREGADOR




BALANÇADOR

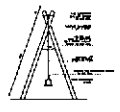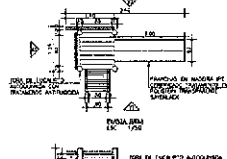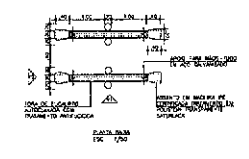

EQUIPAMENTO TIPO SURF

EQUIPAMENTO TIPO PATINS

EQUIPAMENTO PARA ABDOMINAL

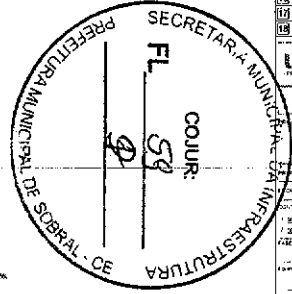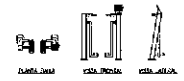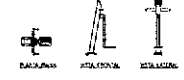

QUADRO DE ÁREAS

ÁREA	ÁREA EM
ÁREA TOTAL DE INTERVENÇÃO	1000,00
ÁREA DE MOBILIDADE	1000,00
ÁREA DE JOGOS	1000,00
ÁREA DE RECREIO	1000,00
ÁREA DE SERVIÇOS	1000,00

LEGENDA PROGRAMAÇÃO DE PISO

ÍTEM	DESCRIÇÃO	QUANTIDADE	UNIDADE
01	ÁREA DE PAVIMENTO DE CIMENTO PORTLAND	1000,00	M²
02	ÁREA DE PAVIMENTO DE CIMENTO PORTLAND	1000,00	M²
SECRETARIA DE INFRAESTRUTURA
SECRETARIA DO URBANISMO e Meio Ambiente
PROJETO DE URBANISMO

CALÇADÃO DO JAIBARAS


PROJETO	EXECUTIVO	INDICAÇÃO	DATA	REVISÃO
			04/2016	04/04

DETALHE DE PLAYGROUND


DETALHE DE PLAYGROUND




COMPLEMENTARES

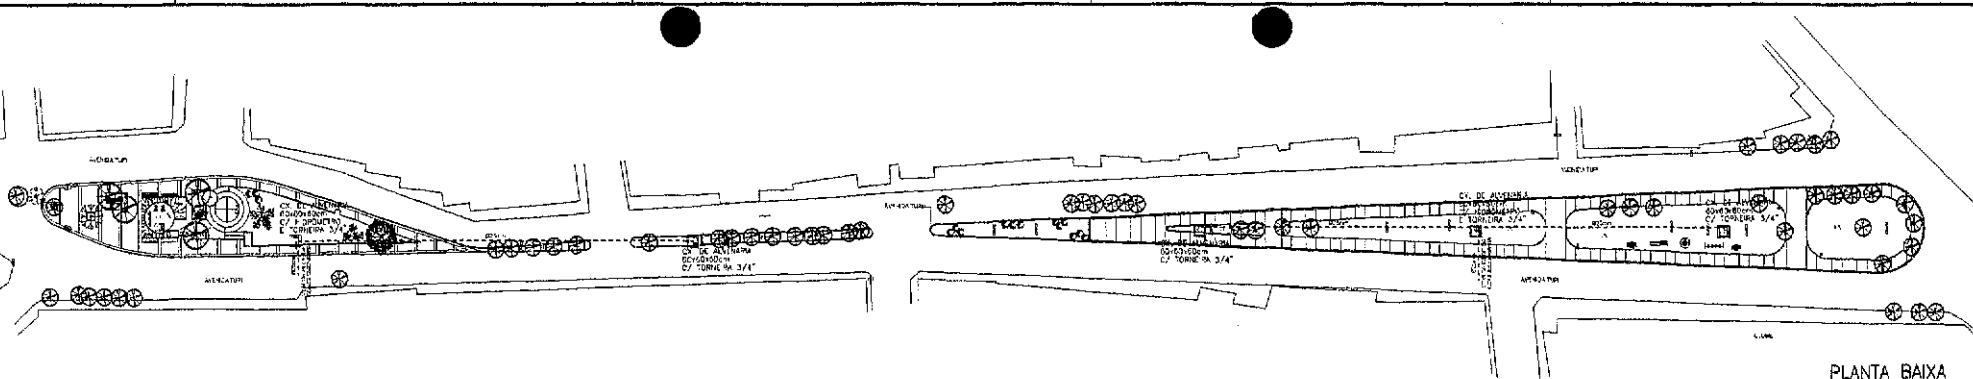


PLANTA BAIXA
ESCALA 1/500

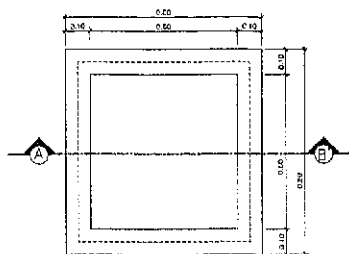

PLANTA BAIXA

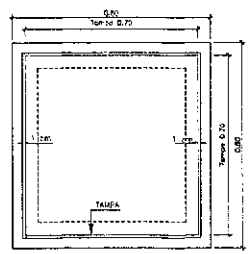

VISTA SUPERIOR

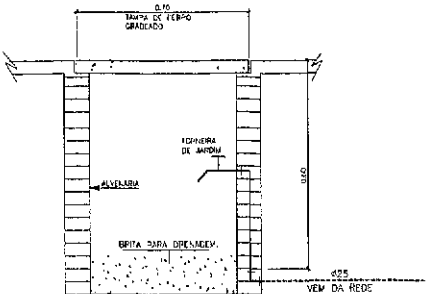


CORTE - A B'

DETALHE EXECUTIVO DA CAIXA COM TORNEIRA DE JARDIM
CAIXA DE PASSAGEM 60x60x60cm - TAMPA DE CONCRETO

LEGENDA

--- TUBO PVC SOLDÁVEL MARFOM EMBUT DO FELO PISO
(VER DIAMETRO EM PLANTA)

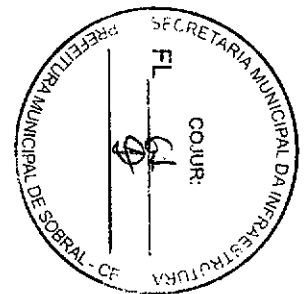

José Augusto Azevedo L. Filho
José Augusto Azevedo L. Filho
Gerente de Projetos Complementares
Secretaria de Infraestrutura
Prefeitura Municipal de Sobral

SEINFRA - SECRETARIA DA INFRAESTRUTURA	
PROJETO:	PROJETO HIDRÁULICO CANTEIROS AVENIDA TUPI - DISTRITO JAIBARAS
INDRESSION:	PREFEITURA DE SOBRAL
AUTOR:	AUGUSTO AZEVEDO FILHO
ENDEREÇO:	AVENIDA TUPI - JAIBARAS
MUNICÍPIO:	SOBRAL - CE
SOBRAL PREFEITURA SECRETARIA DA INFRAESTRUTURA	2024-08-20 PLANTA BAIXA LEGENDA DETALHE CONSTRUTIVO
	1/500 1/500 1/500 1/500
	01/01
	01/01

PRODUCED BY AN AUTODESK EDUCATIONAL PRODUCT

PRODUCED BY AN AUTODESK EDUCATIONAL PRODUCT