




1 PL. COBERTA
 ESC.: 1/50

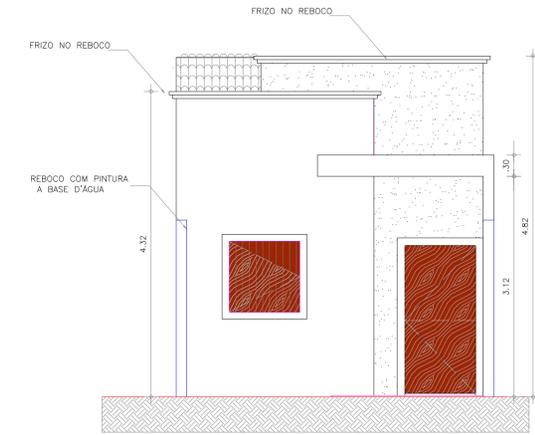

6 FACHADA FRONTAL
 ESC.: 1/50

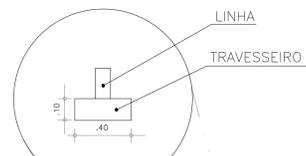

5 DET. MADEIRAMENTO
 ESC.: SEM ESC

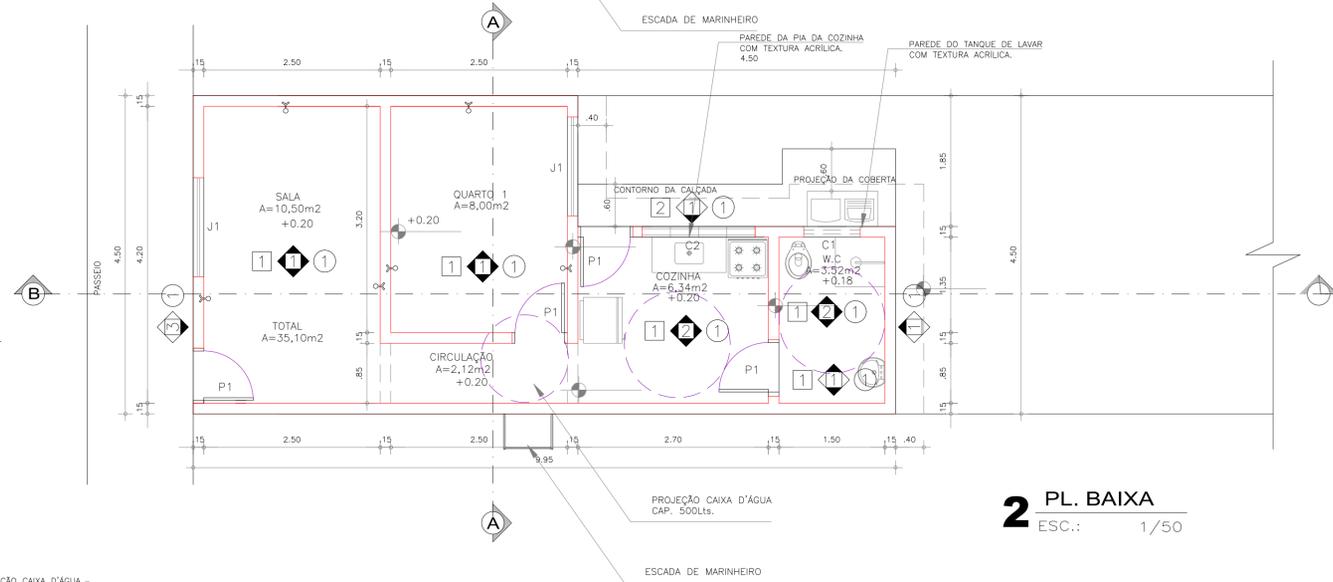

2 PL. BAIXA
 ESC.: 1/50

QUADRO VÃOS DAS ESQUADRIAS

TIPO	DIMENSÃO	FEITORIL	MODELO
P1	0,80x2,10	-	FICHA
J1	1,60x1,10	1,10	FICHA
C1	0,80x0,40	1,70	CONCRETO
C2	1,60x0,80	1,30	CONCRETO

OBSERVAÇÕES


BANCADA DA COZINHA	1,20x0,50
TANQUE DA LAVANDERIA	1,00x0,50
CAIXA D'ÁGUA CAPACIDADE	500Lts.

QUADRO DE ÁREAS


AMBIENTE	ÁREA(M ²)
SALA	10,50
COZINHA	6,34
CIRCULAÇÃO	2,13
WC	3,52
QUARTO 1	8,00
ÁREA TOTAL ÚTIL	31,10
ÁREA TOTAL CONSTRUÍDA	36,45

LEGENDA:


- PISO
- 1 _ PISO CERÂMICO
- 2 _ PISO CIMENTADO RÚSTICO
- ◆ PAREDE
- 1 _ PINTURA A BASE D'ÁGUA
- 2 _ CERÂMICA ATÉ h=1,60m, CAIXÃO SOBRE REBOCO ACIMA DE 1,60m
- 3 _ PINTURA A BASE D'ÁGUA
- TETO
- 1 _ TELHADO CERÂMICO APARENTE

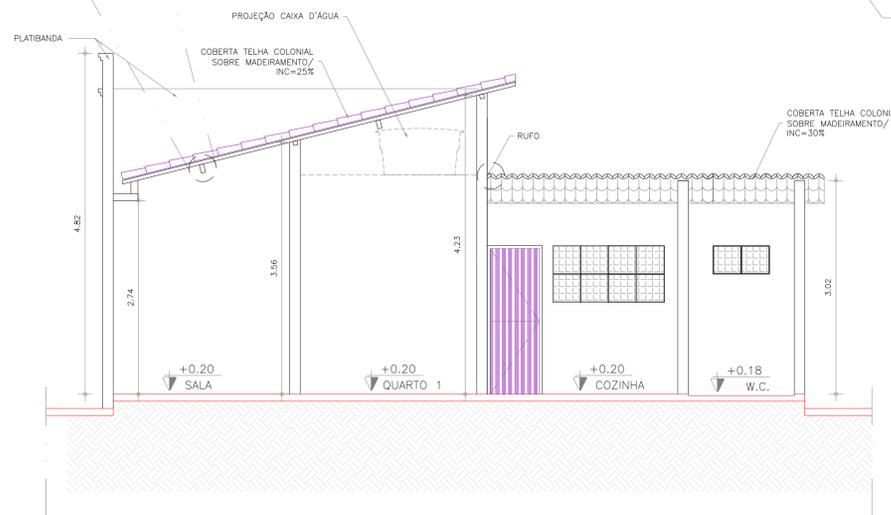

4 CORTE BB
 ESC.: 1/50

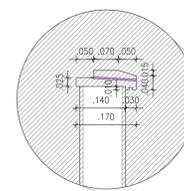

7 DET. PEITORIL
 ESC.: 1/10

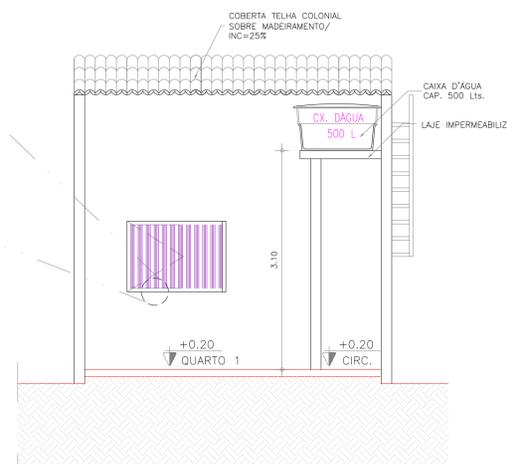

3 CORTE AA
 ESC.: 1/50

UGP-I - PROJETOS ESPECIAIS - **SEUMA** Secretaria do Urbanismo e Meio Ambiente **PREFEITURA DE SOBRAL**

PROJETO DE ARQUITETURA

PROJETO: **CASA PADRÃO POPULAR - ACESSÍVEL**

PROPRIETÁRIO: PREFEITURA MUNICIPAL DE SOBRAL

LOCAL: BAIRRO DOM JOSE

CONTEÚDO:


1 PLANTA BAIXA 4
 2 CORTES E DETALHES 5

FASE DO PROJETO: EXECUTIVO ESCALA: 1/50 DATA: MARÇO/2022 PRANCHA: **01/02**


EQUIPE TÉCNICA:

Cláudio Gomes V. Mendes
 Coordenador de Projetos
 Secretaria de Infraestrutura
 Prefeitura Municipal de Sobral


RESERVA DE PROPRIEDADE INTELECTUAL
 A PROPRIEDADE INTELECTUAL DO PRESENTE PROJETO É RESERVADA AO SEUS AUTORES, DE ACORDO COM A LEGISLAÇÃO PERTINENTE. O USO DESTA PROJETO OU DE QUALQUER DE SEUS ELEMENTOS, QUE NÃO FORAM OS DETERMINADOS, SERÃO CONSIDERADOS COMO APROPRIAÇÃO ILÍCITA E SERÃO APLICADAS AS LEIS QUE DEFENDEM DITOS DIREITOS A TODOS OS EFEITOS.

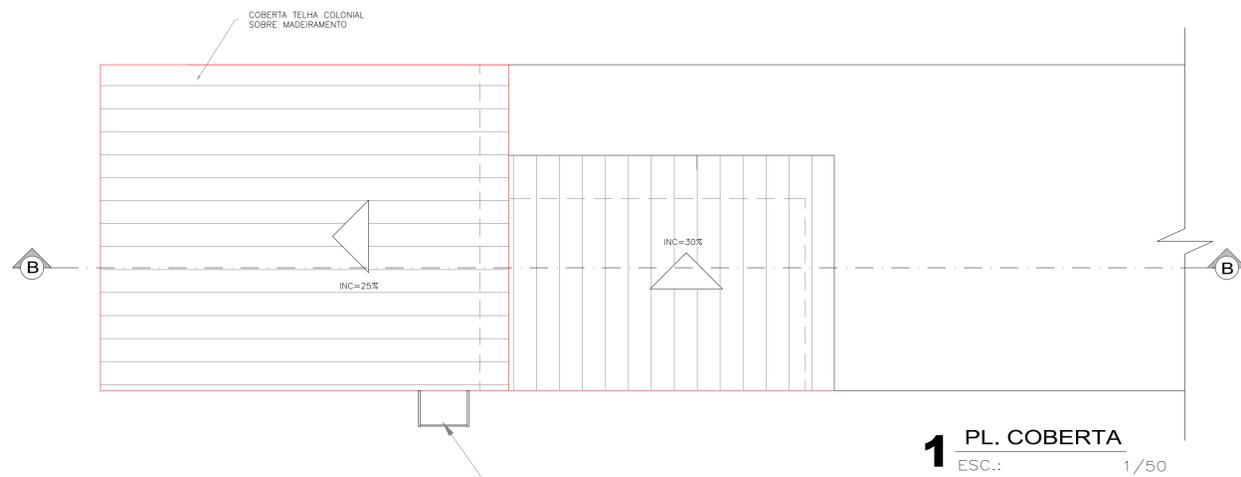


1 PL. COBERTA
 ESC.: 1/50

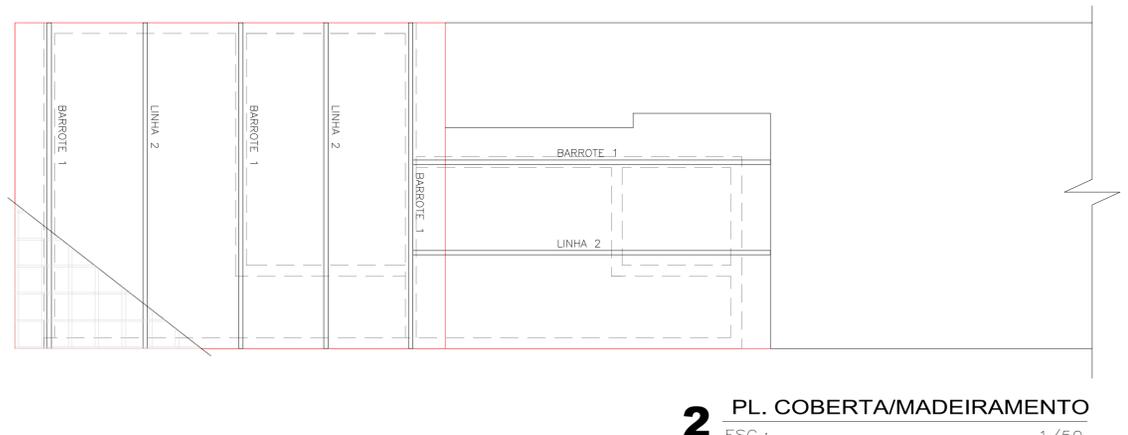


2 PL. COBERTA/MADEIRAMENTO
 ESC.: 1/50

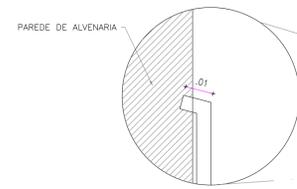

6A DET. RUFO
 ESC.: SEM ESC

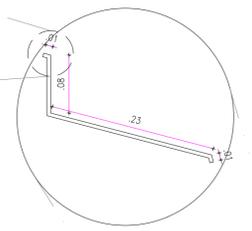


6 DET. RUFO
 ESC.: SEM ESC

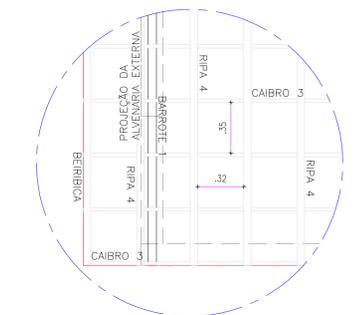


3 DETALHE MADEIRAMENTO
 ESC.: 1/25

LEGENDA - COBERTA

- 1 BARROTE - 06 x 06 cm EM MASSARANDUBA
- 2 LINHA - 06 x 12 cm EM MASSARANDUBA
- 3 CAIBRO - 05 x 2,5 cm EM MASSARANDUBA
- 4 RIPA - 05 x 1,25 cm EM MASSARANDUBA

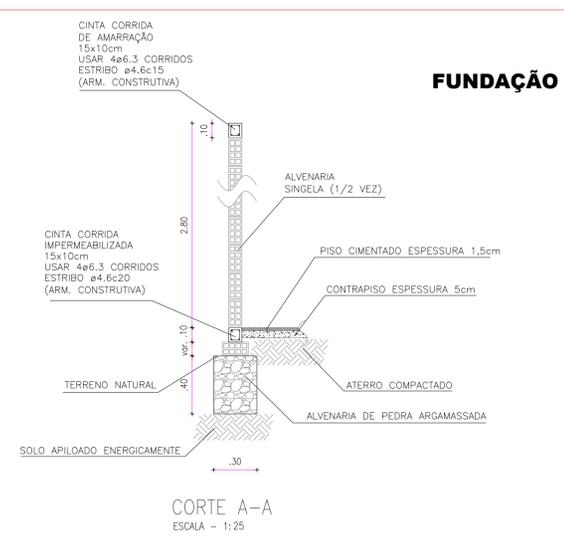


5 DET. MADEIRAMENTO
 ESC.: SEM ESC

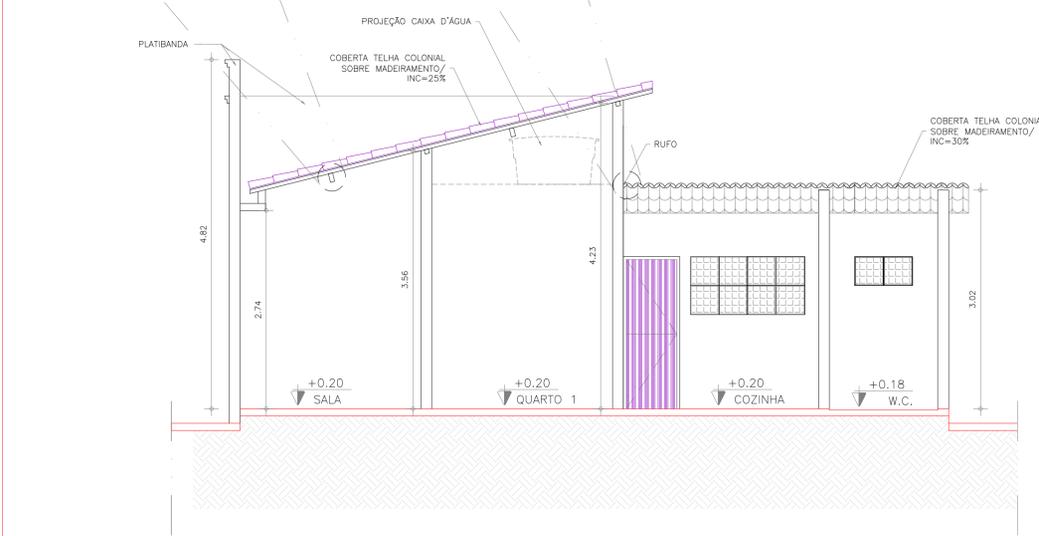


4 CORTE BB
 ESC.: 1/50

FUNDAÇÃO

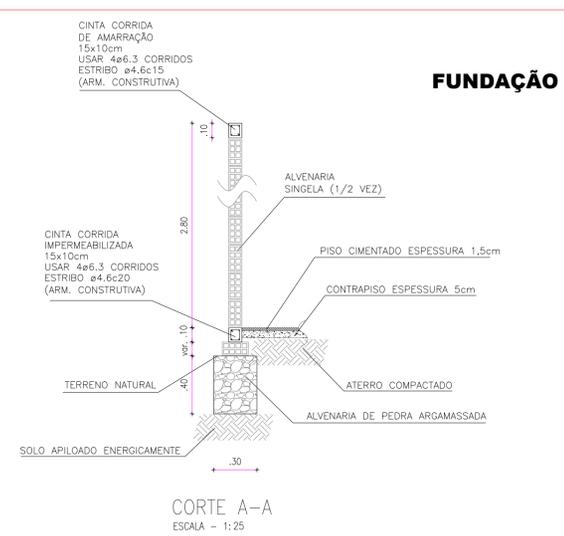

5 DET. MADEIRAMENTO
 ESC.: SEM ESC

CONTRA VERGAS EM TODAS AS JANELAS

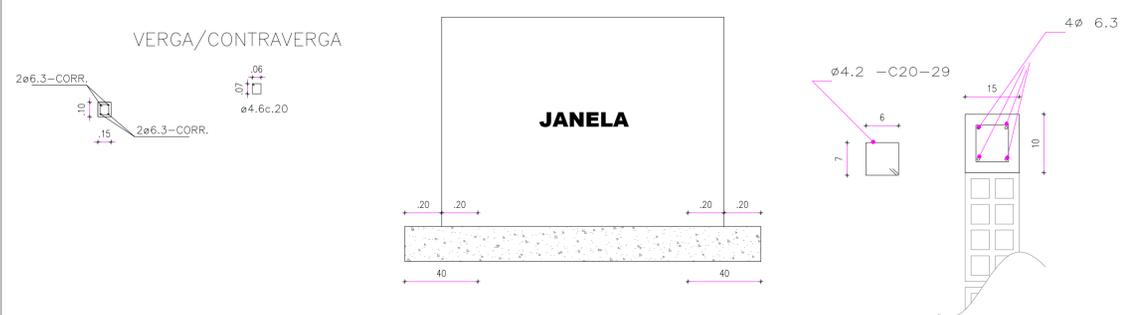

5 DET. MADEIRAMENTO
 ESC.: SEM ESC

UGP-I
- PROJETOS ESPECIAIS -

SEUMA
Secretaria do Urbanismo
e Meio Ambiente

PREFEITURA DE SOBRAL

PROJETO DE ARQUITETURA

PROJETO: **CASA PADRÃO POPULAR - ACESSÍVEL**

PROPRIETÁRIO: PREFEITURA MUNICIPAL DE SOBRAL

LOCAL: BAIRRO DOM JOSE

CONTEÚDO:
 1 PLANTA BAIXA _____ 4 _____
 2 CORTES E DETALHES _____ 5 _____

FASE DO PROJETO: EXECUTIVO	ESCALA: 1/50	DATA: MARÇO/2022	PRANCHA: 02/02
--------------------------------------	------------------------	----------------------------	--------------------------

EQUIPE TÉCNICA:

Cláudio Gomes V. Mendes
 Coordenador de Projetos
 Secretaria da Infraestrutura
 Prefeitura Municipal de Sobral

RESERVA DE PROPRIEDADE INTELLECTUAL

A PROPRIEDADE INTELLECTUAL DO PRESENTE PROJETO É RESERVADA AO SEUS AUTORES, DE ACORDO COM A LEGISLAÇÃO PERTINENTE. O USO DESTA PROJETO OU DE QUALQUER DE SEUS ELEMENTOS, QUE NÃO FORAM OS DETERMINADOS, SERÃO CONSIDERADOS COMO APROPRIAÇÃO ILÍCITA E SERÃO APLICADAS AS LEIS QUE DEFENDEM DITOS DIREITOS A TODOS OS EFEITOS.




QUADRO DE CARGA						
CIRCUITO	LAMPADA 60W	LAMPADA 40W	TOMADA 100W	TOMADA 300W	TOTAL(W)	DISJUNTOR (A)
UNICO	07	-	02	01	920	16
						CONDUTOR (mm ²)
						3x2,5

LEGENDA

	Caixa de medição embutir a 1,50m do piso
	Entrada de serviço aérea
	Interruptor simples 1 tecla - 1,10m do piso
	Interruptor duplo 2 teclas - 1,10m do piso
	Luminária para lâmpada incandescente comum
	Tomada universal 2P + interruptor a 1,10m do piso
	Tomada universal 2P a 1,10m do piso
	Neutro, fase, Retorno e Terra, respectivamente

DIAGRAMA UNIFILAR

REDE DE BT DA COELCE - 220 V

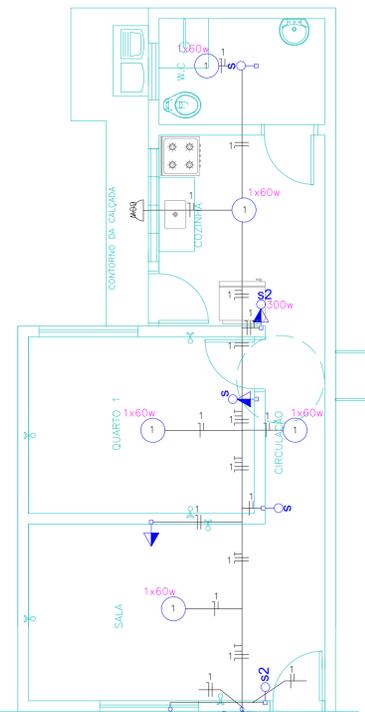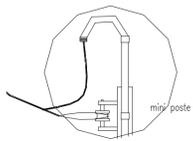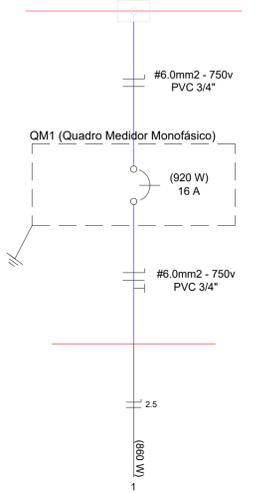


PLANTA BAIXA
ESC.: 1/50


HIDRO-SANITÁRIO



DETALHE EXECUTIVO DE ESGOTO RAMAL DO VASO SANITÁRIO

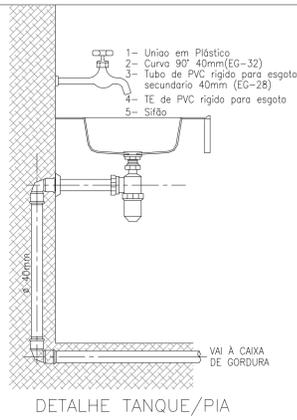


DETALHE TANQUE/PIA

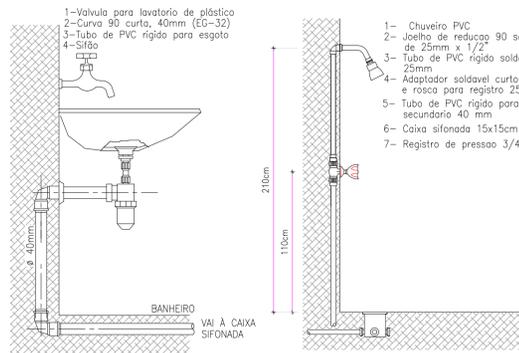


LIGAÇÃO LAVATÓRIO

LIGAÇÃO CHUVEIRO

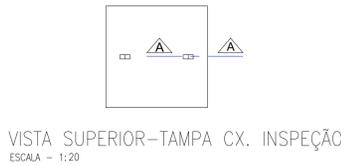


VISTA SUPERIOR-TAMPA CX. INSPEÇÃO
ESCALA - 1:20

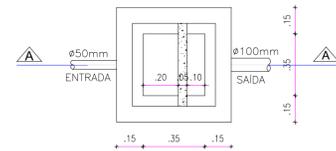


CORTE AA-CAIXA DE SABÃO
ESCALA - 1:20


PLANTA BAIXA-CAIXA DE SABÃO
ESCALA - 1:20

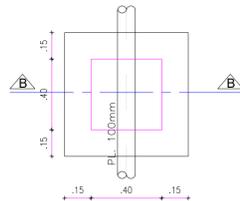


PLANTA BAIXA-CAIXA DE INSPEÇÃO
ESCALA - 1:20

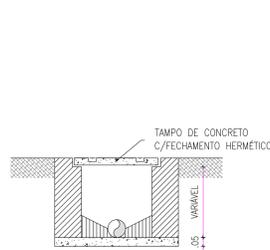


CORTE BB-TAMPA DE INSPEÇÃO
ESCALA - 1:20

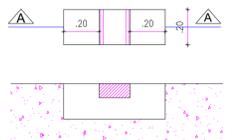


CORTE AA-TAMPA DE INSPEÇÃO
ESCALA - 1:20

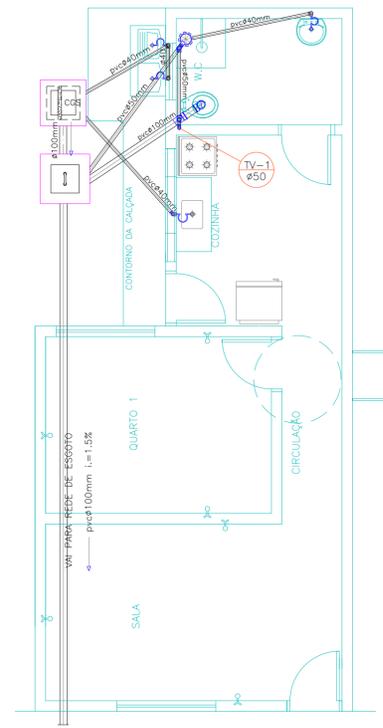

PLANTA BAIXA
ESC.: 1/50

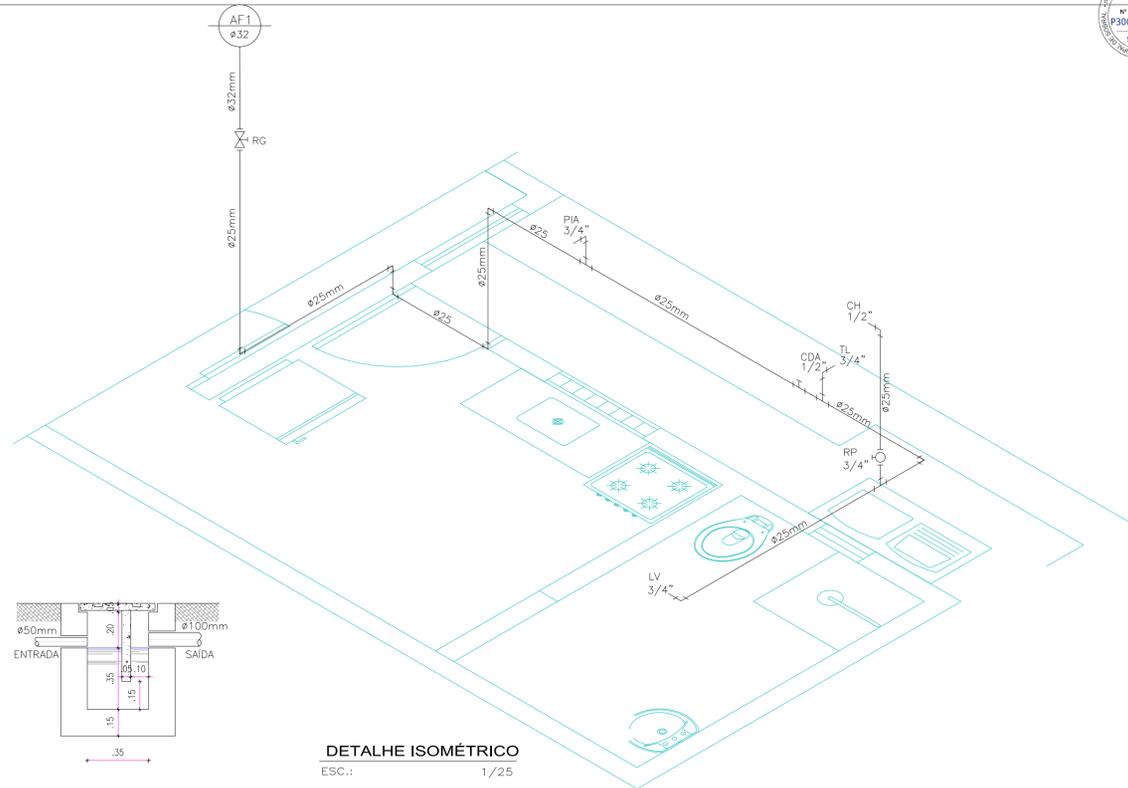

DETALHE ISOMÉTRICO
ESC.: 1/25

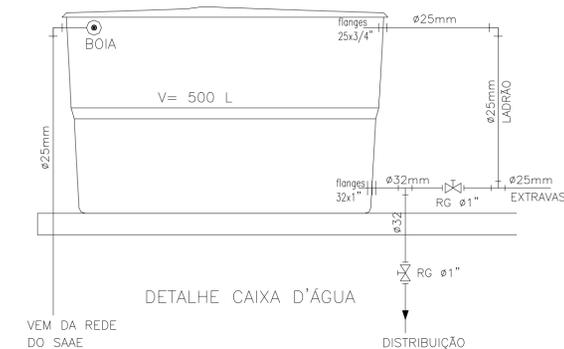

DETALHE CAIXA D'ÁGUA

LEGENDA

	AF-1	ÁGUA FRIA
	Ø pvc	
	TV-1	TUBO DE VENTILAÇÃO
	Ø pvc	
		CAIXA SIFONADA 150x150x50mm
		CAIXA DE INSPEÇÃO
		CAIXA DE GORDURA
		Ø100
		Ø40
		Ø50

DIÂMETRO (cm)	DECLIVIDADE (%)	LEGENDA	DISCRIMINAÇÃO	ALTURA
100	1,5	RP	REGISTRO PRESSÃO	1,10
100	1,5	RG	REGISTRO GAVETA	1,80
50	3	LV	LAVATÓRIO	0,90
40	3	CH	CHUVEIRO	2,10
		TL	TANQUE DE LAVAR ROUPA	1,10
		PIA	PIA DE COZINHA	1,10
		CDE	CAIXA DESCARGA EXTERNA	1,80

Documento assinado digitalmente
CLEVIO GOMES VASCONCELOS MENDES
 Data: 27/03/2024 11:13:41
 Verifique em <https://validar.iti.gov.br>

SECRETARIA DA INFRAESTRUTURA

PROJETO: **PROJETOS COMPLEMENTARES CONSTRUÇÃO DE CASA PADRÃO POPULAR - TIPO 01**

INTERESSADO: **PREFEITURA DE SOBRAL**
 ENDEREÇO: **MUNICÍPIO DE SOBRAL**
 MUNICÍPIO: **SOBRAL-CE**

AUTOR: **Clevio Gomes V. Mendes**
 Coordenador de Projetos
 Secretaria de Infraestrutura
 Prefeitura Municipal de Sobral

	PROJETO ELÉTRICO	1/50
	PROJETO HIDRÁULICO	1/50
	PROJETO SANITÁRIO	1/50

DATA: **ABRIL/2021** | REVISÃO: **01** | ARQUIVO: **-** | ARQ.: **01/01**