
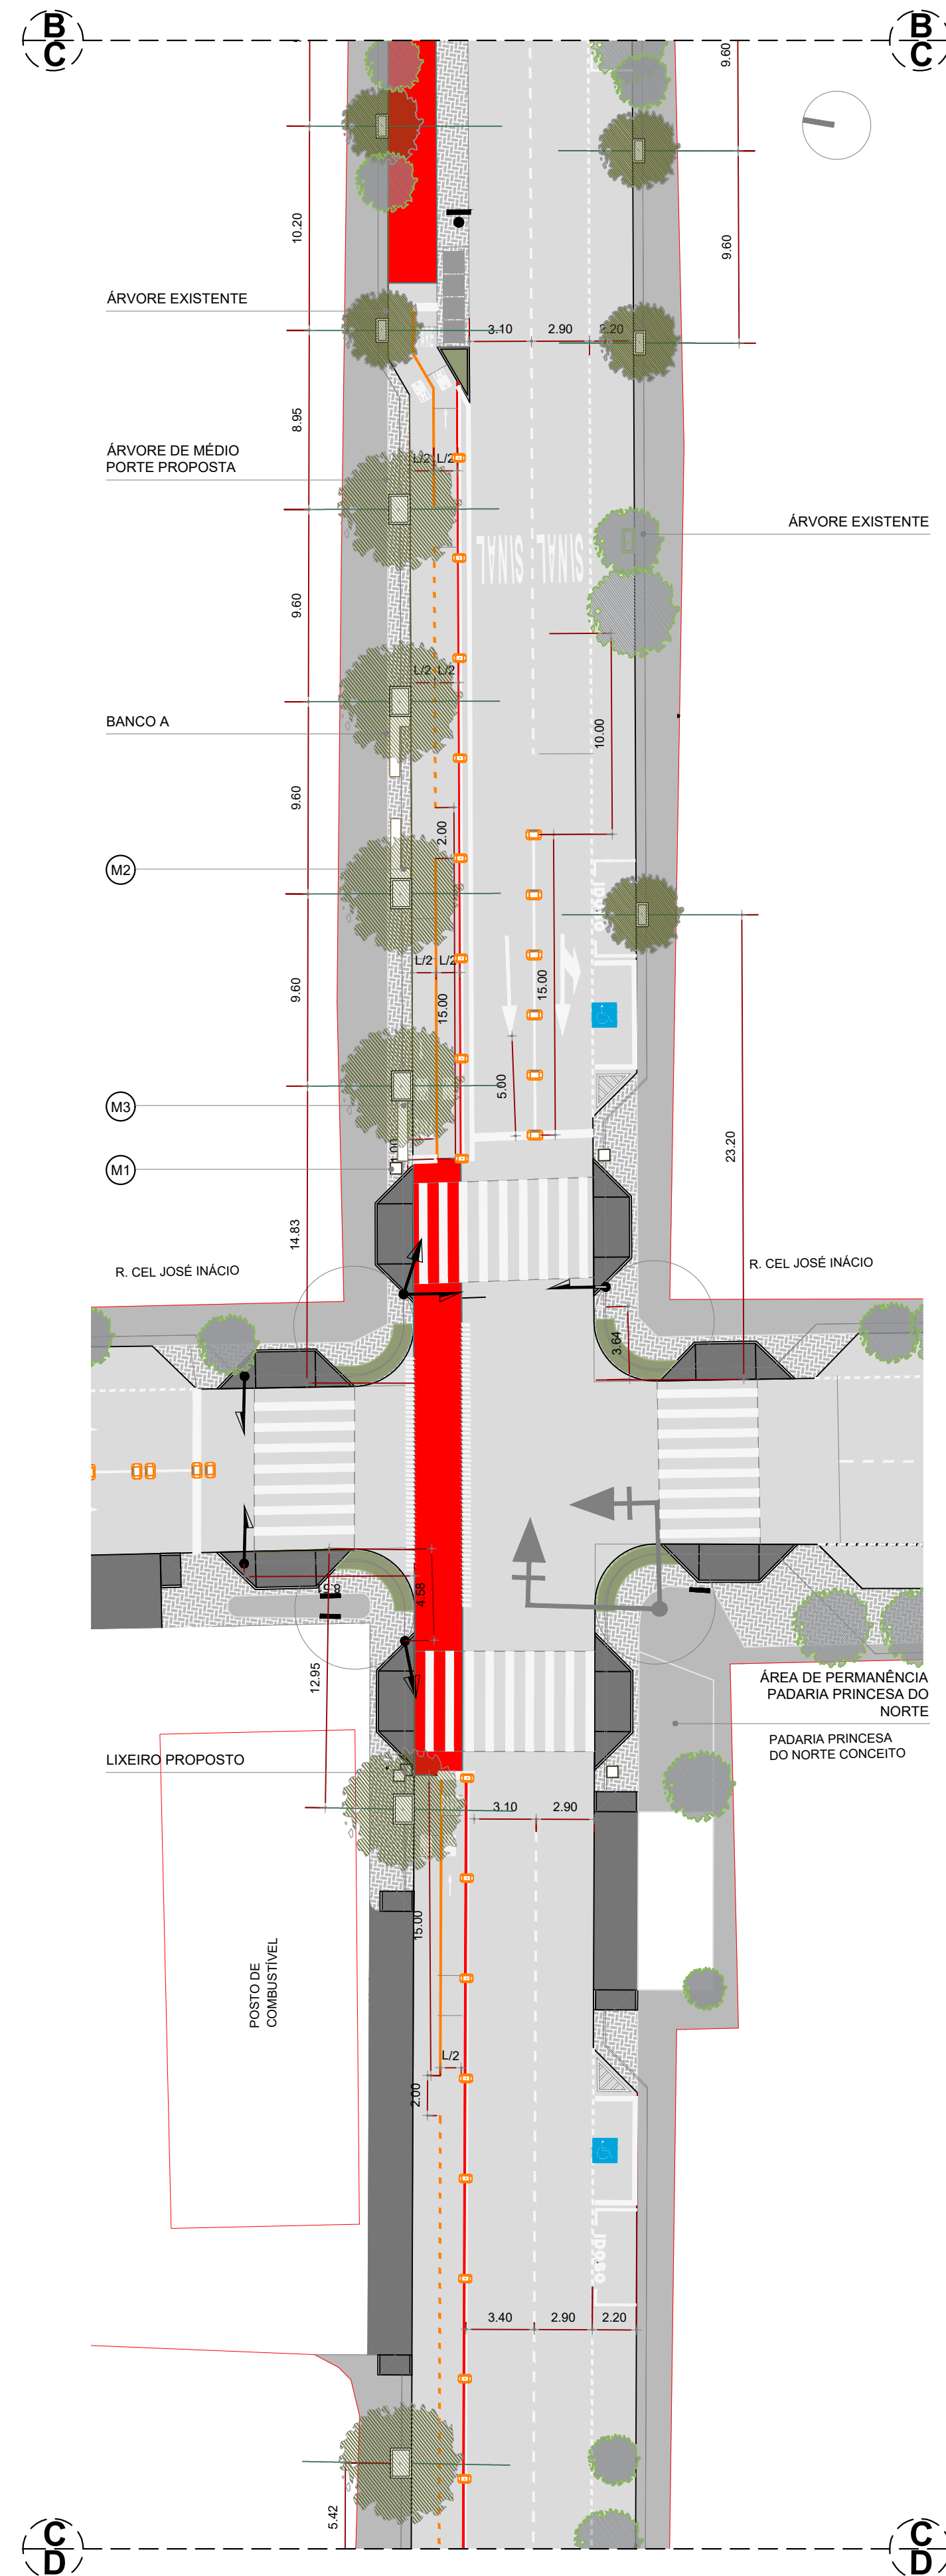
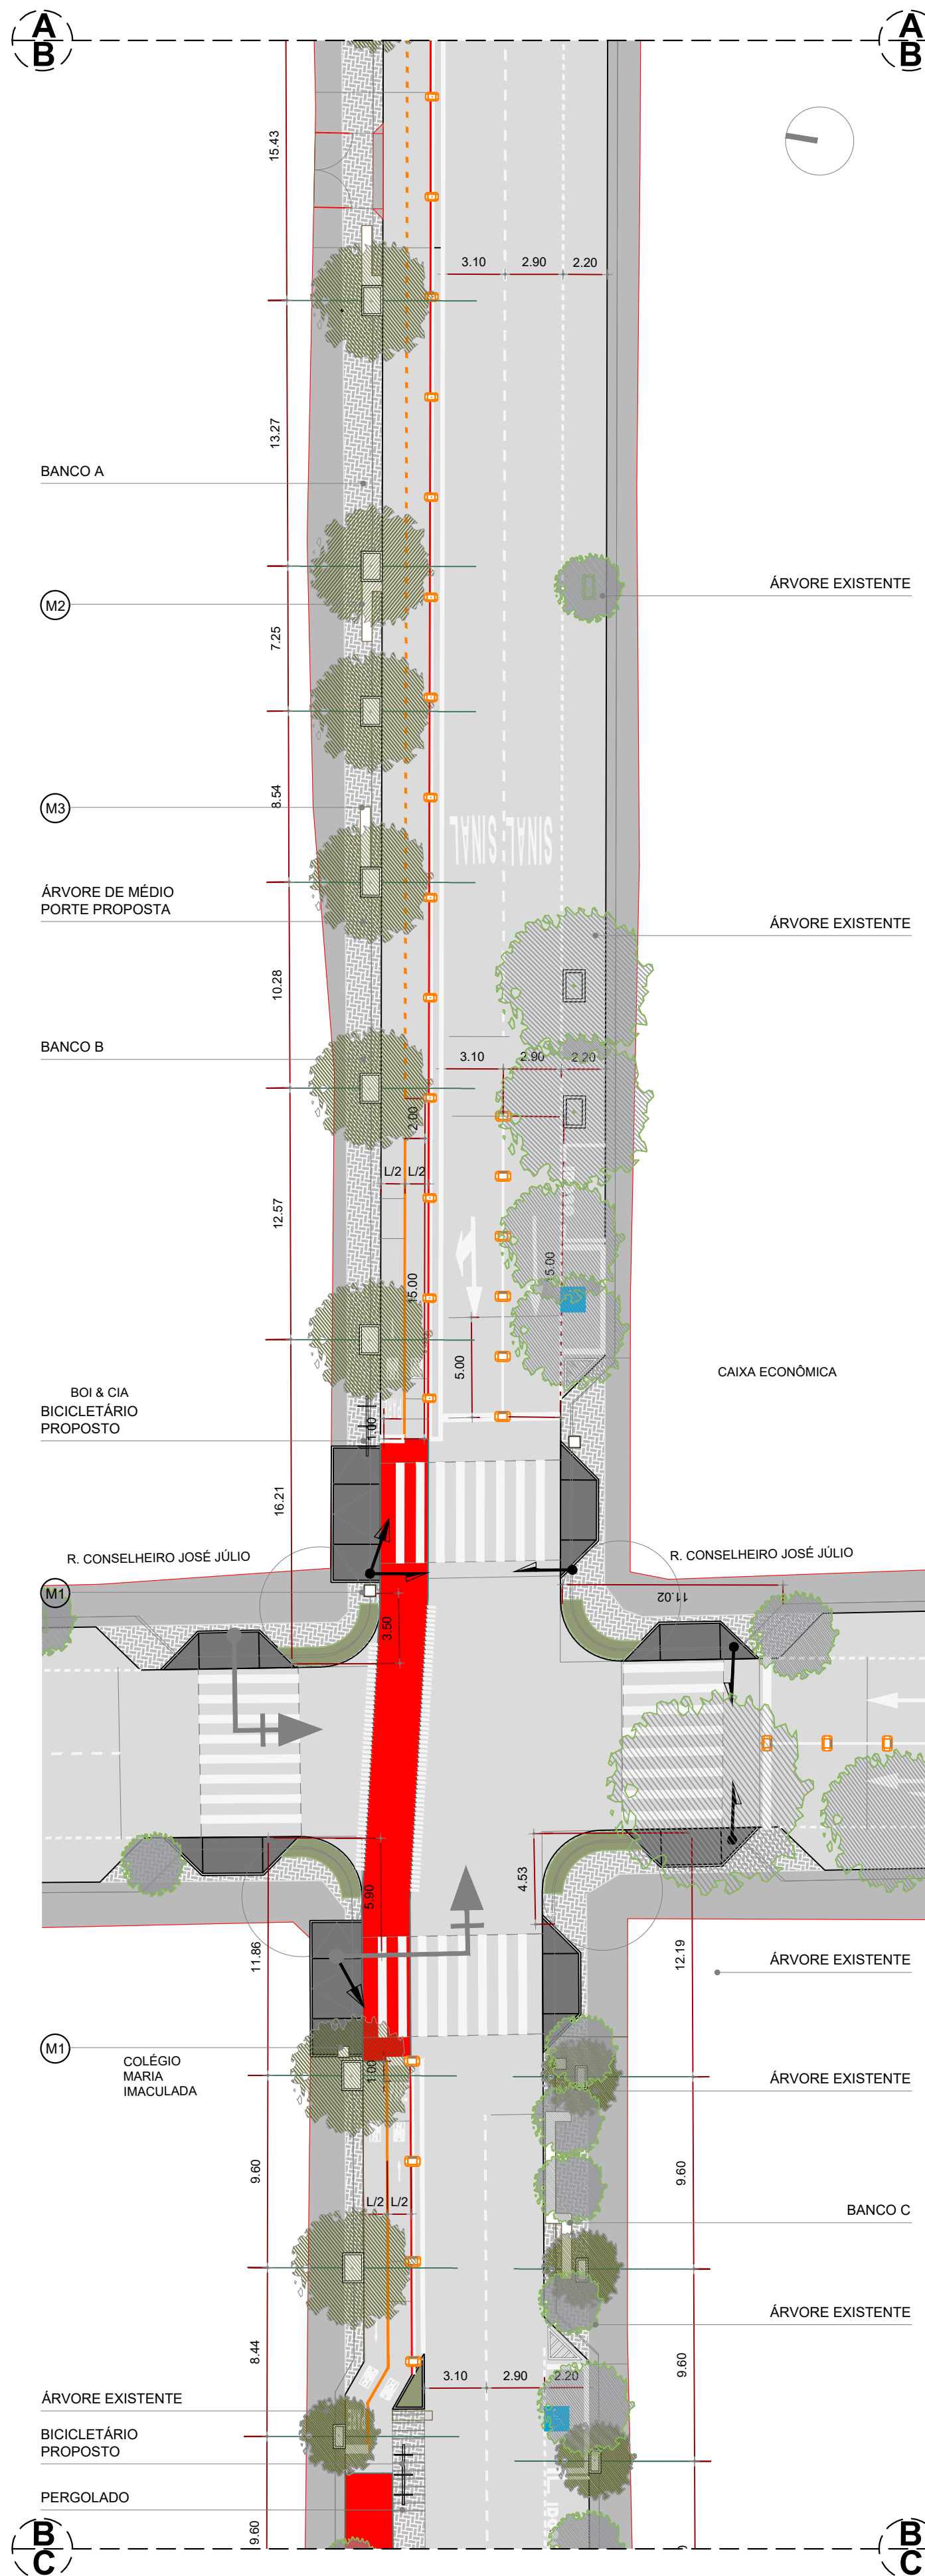


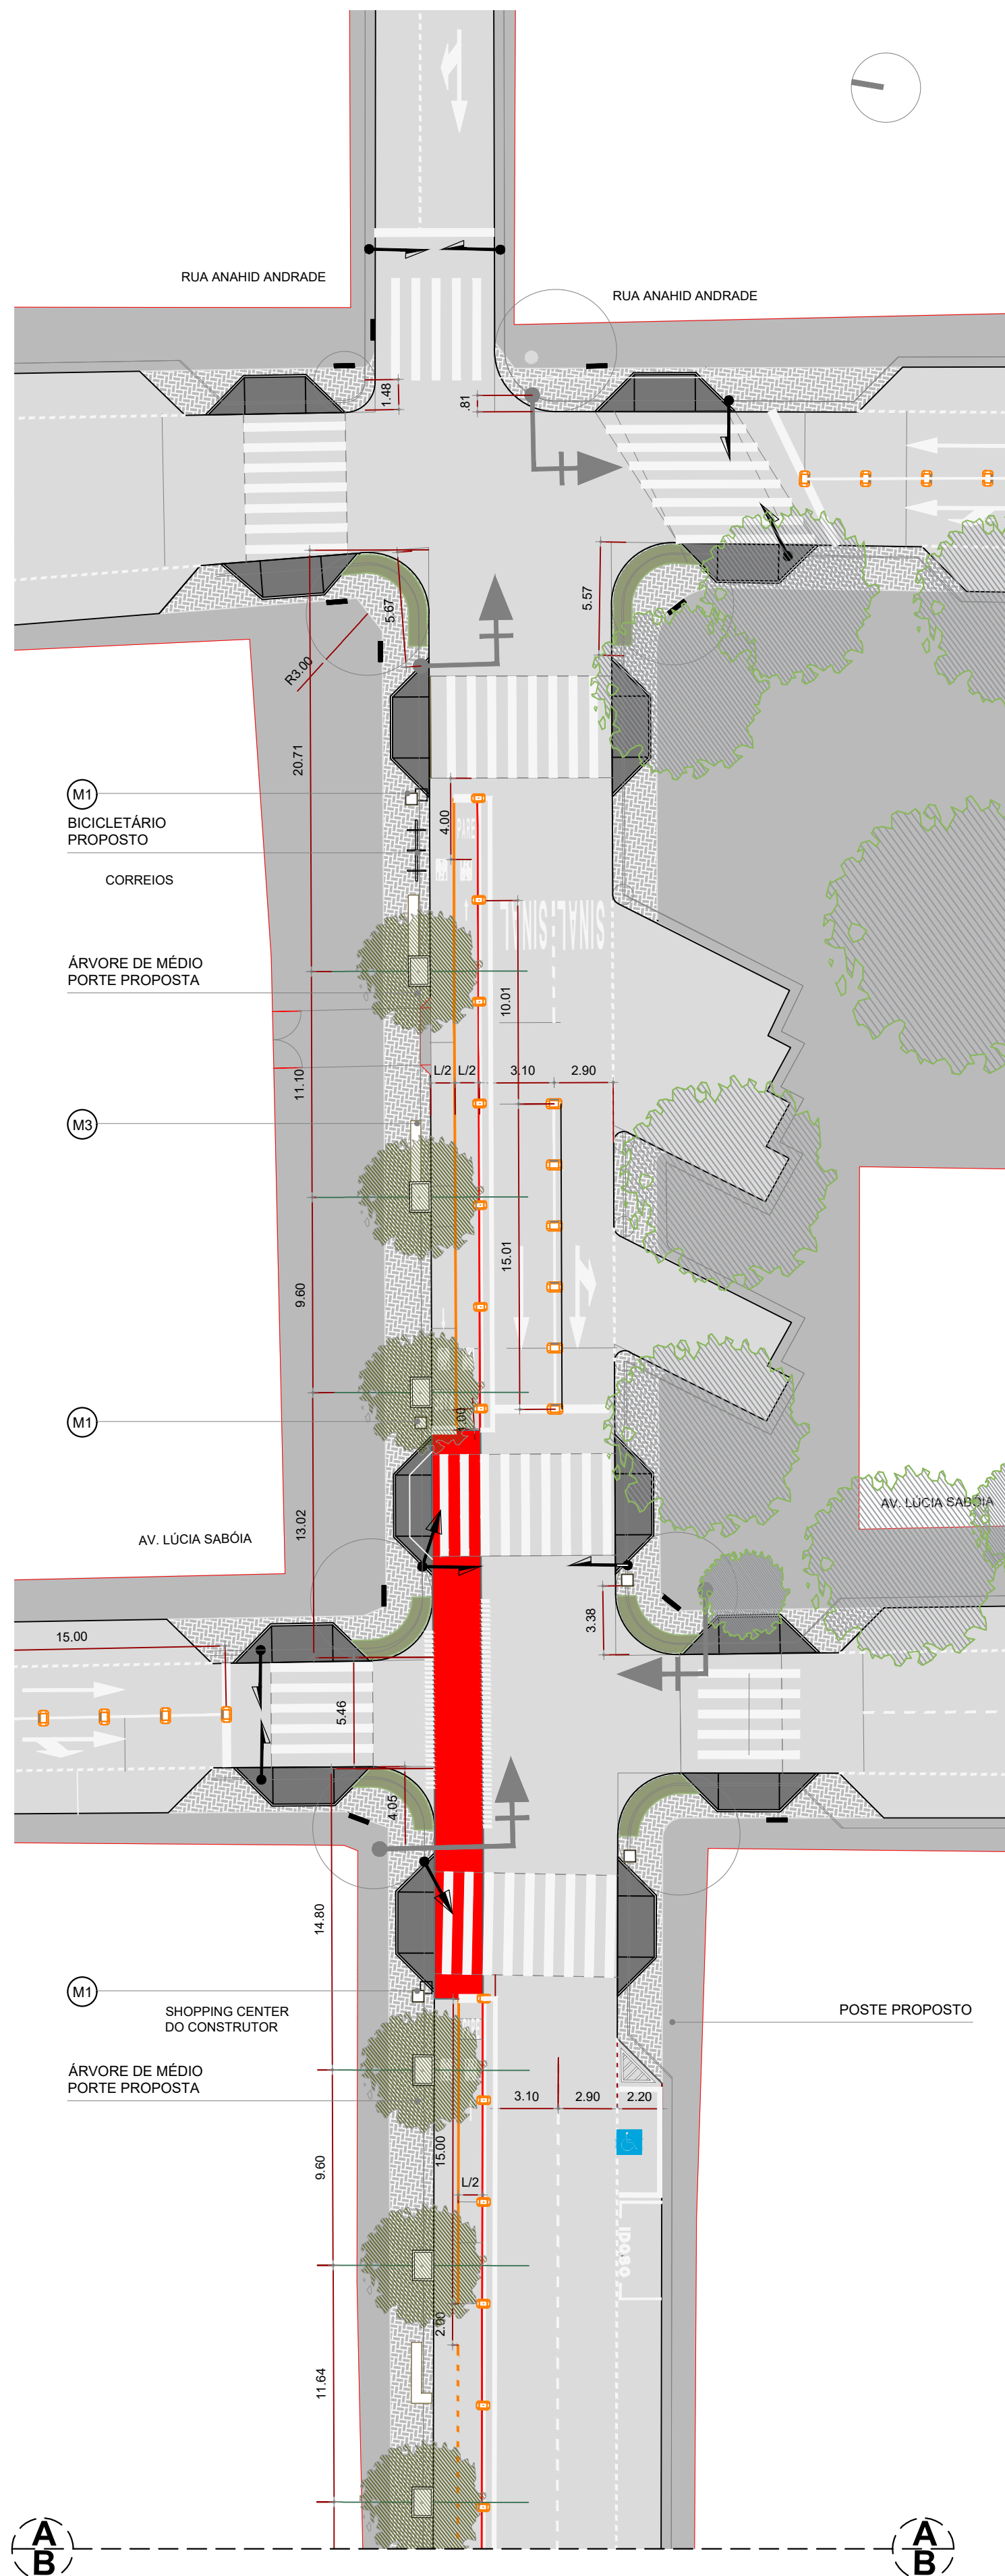

LEGENDA MATERIAIS:

- M1 CONCRETO
- M2 MADEIRA

LEGENDA EQUIPAMENTOS

- M1. LIXEIRA - 19 UNIDADES
- M2. BANCO TIPO A - 6 UNIDADES
- M3. BANCO TIPO B - 6 UNIDADES


LEGENDA PAISAGISMO

- ÁRVORES PROPOSTAS (38 UNIDADES)
- VEGETAÇÃO EXISTENTE

OBSERVAÇÕES:

OS CANTEIROS, OS BANCOS E OS REBAIXOS DA CALÇADA PODEM SER READEQUADOS IN LOCO EM CASO DE CONFLITO COM AS EDIFICAÇÕES EXISTENTES

ESQUEMA DE SETORIZAÇÃO

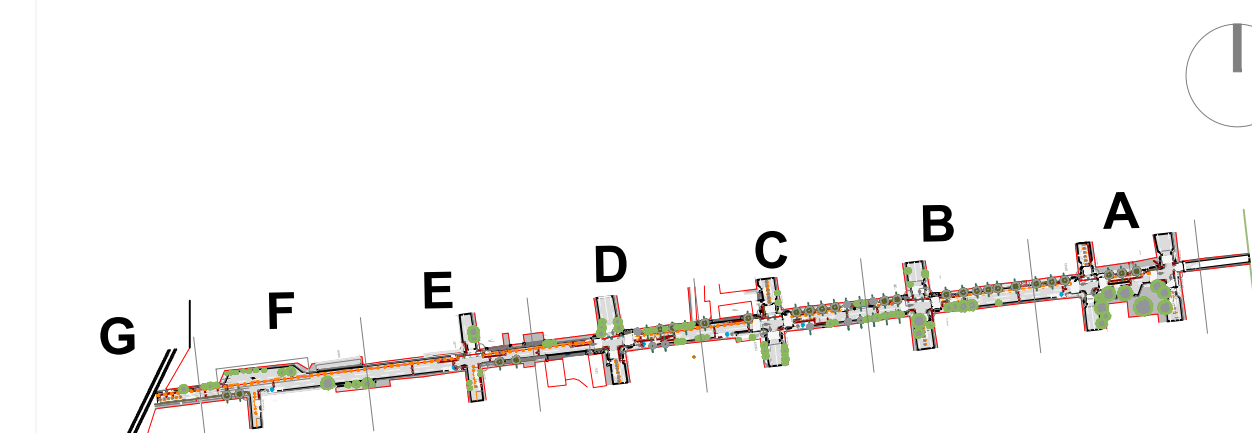

CLIENTE:		PROJETO:			
CONSTRUÇÃO:		INSTALAÇÃO:			
REV Nº	DESCRIÇÃO	DATA	PROJ	APROV	
R00	EMIÇÃO INICIAL	SET/2018			
R01	REVISÃO	MAR/2019			
R02	COMPATIBILIZAÇÃO COM LEVANTAMENTOS DA SEFIN	SET/2019			
Projeto:		PREFEITURA DE SOBRAL			
Obra:		SECRETARIA DE OBRAS MOBILIDADE E SERVIÇOS PÚBLICOS			
Projeto:		Etapas:		Cidade/Localidade:	
PROJETO PAISAGÍSTICO		BÁSICO		SOBRAL	
Obra:		Escala:		Folha:	
REQUALIFICAÇÃO VIÁRIA		INDICADA		PAISA	
Título:		Data:		Folha:	
AV. TABELIÃO IDELFONSO CAVALCANTE		SET/2019		01	
Coord. elab. de projetos:		Desenho:		Brenda Lima	
FRANCISCO MACEDO		BRENDALIMA			
CAU 177050-9					
Arquivo:					
0492017_TAB_PAISA_EXSIN.pdf					
PRANCHA A1 (840x594mm)					