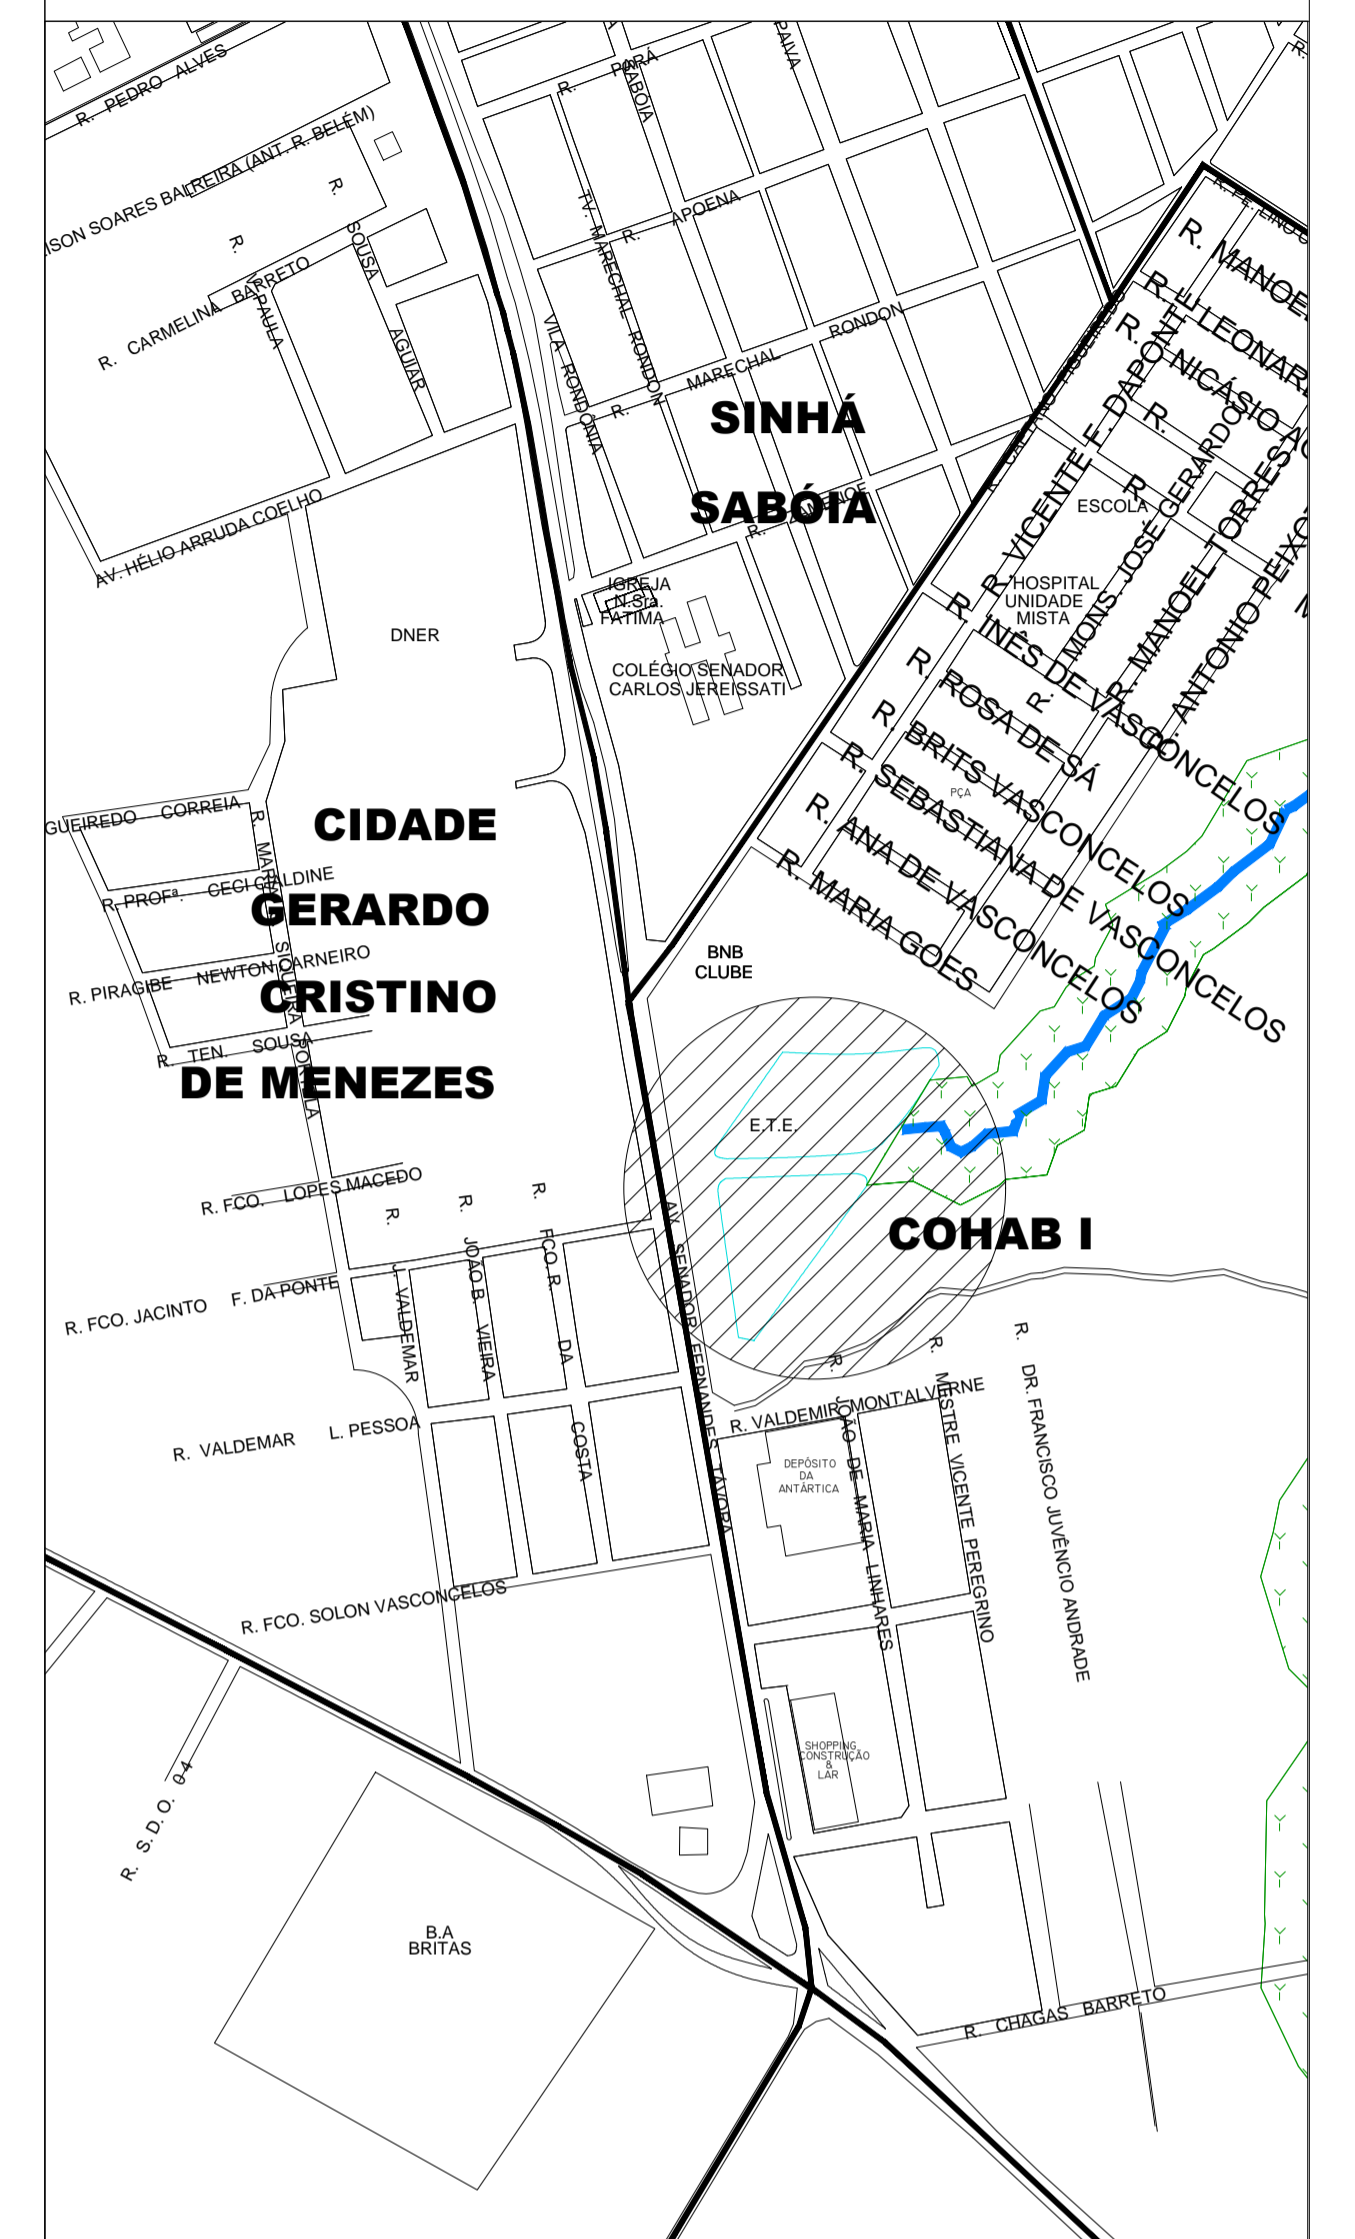
**LOCALIZAÇÃO / SITUAÇÃO****LEGENDA**

-----	ALTA TENSÃO	[ ]	EDIFICAÇÃO
✳	ÁRVORE	~	CURVAS DE NÍVEL
+	POSTE	—	POLIGONAL
⊗	RN	- - -	CERCA
106.325	PONTO COTADO	V1	VÉRTICE
⊘	PORTÃO	0 1 2 3 4	ESTAQUEAMENTO

**SERVIÇO AUTÔNOMO DE ÁGUA E ESGOTO - SAAE**

PROJETO:  
**LEVANTAMENTO PLANIALTIMÉTRICO  
ETE BAIRRO COHAB I**

INTERESSADO:  
**PREFEITURA DE SOBRAL**

AUTOR:  
**CLÉVIO GOMES (88) 99814-2472**

ENDEREÇO:  
**BAIRRO COHAB I**

ENGENHEIRO AGRIMENSOR  
**CREA-CE / RNP: 061453940-4**

MUNICÍPIO:  
**SOBRAL**



DESENHOS DA PRANCHA	ESCALA
PLANTA BAIXA	INDICADA

DATA  
MAR/2018

REVISÃO  
-

ARQUIVO  
-

PLAN.  
01/01

**01 PLANTA BAIXA**  
ESCALA — 1 : 500

COR PENA	ESCALA DE PROJEÇÃO
1	0.10
2	0.20
3	0.30
4	0.40
5	0.50
6	0.60
7	0.80
8	1.00
9	1.50
10	2.00