


LOCALIZAÇÃO / SITUAÇÃO

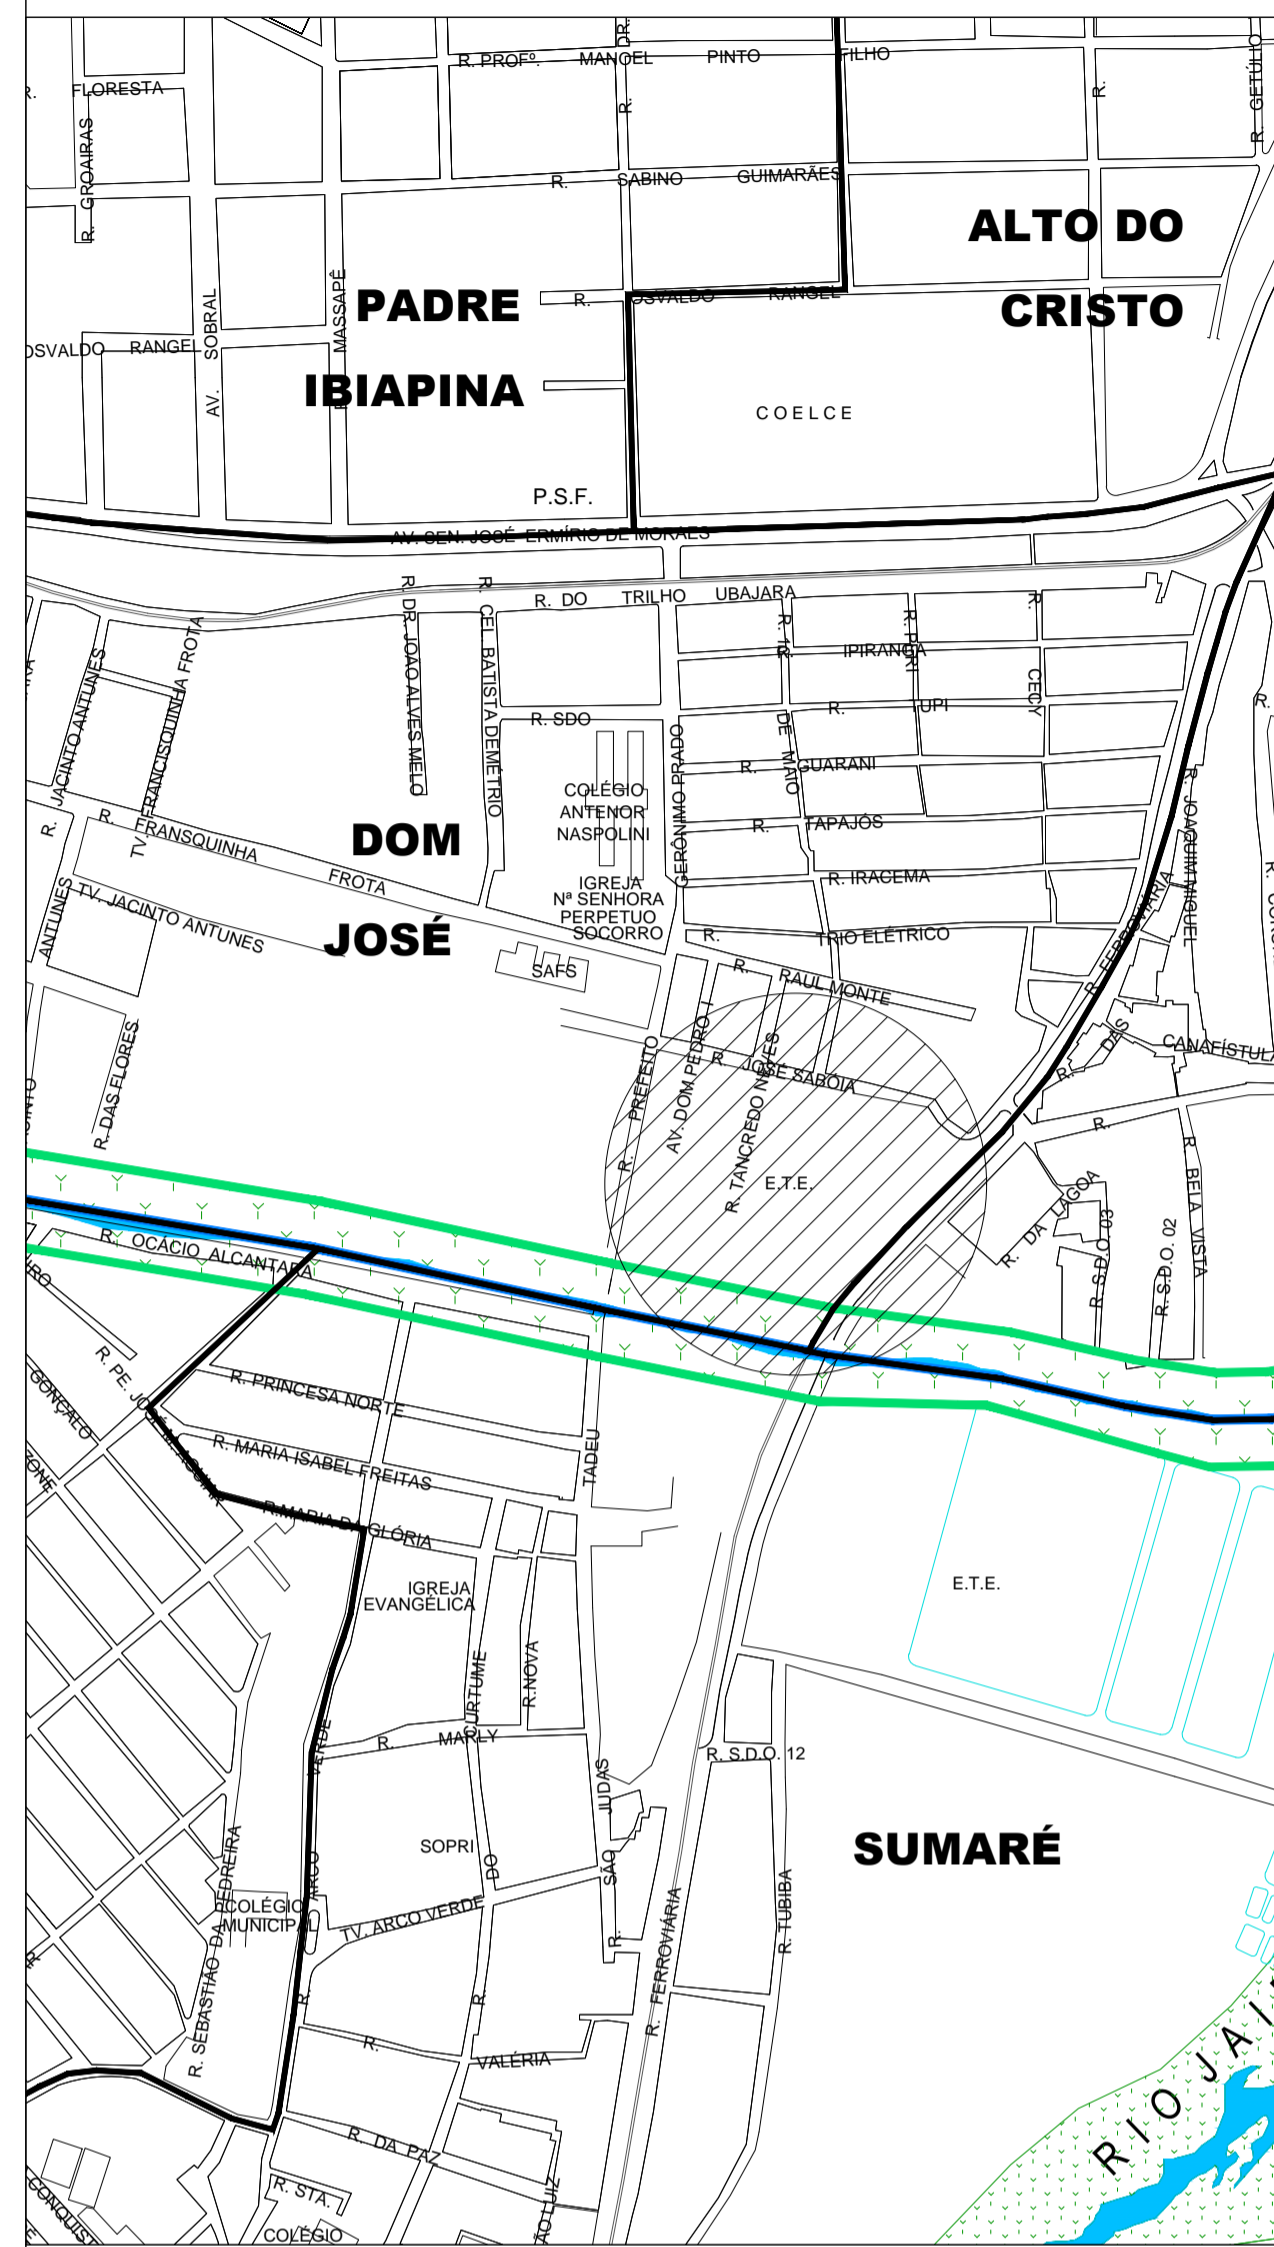

LEGENDA

- |         |              |           |                 |
|---------|--------------|-----------|-----------------|
| ---     | ALTA TENSÃO  | □         | EDIFICAÇÃO      |
| ⊗       | ÁRVORE       | ~         | CURVAS DE NÍVEL |
| +       | POSTE        | —         | POLIGONAL       |
| ⊗       | RN           | - - -     | CERCA           |
| 106.325 | PONTO COTADO | V1        | VÉRTICE         |
| ⊗       | PORTÃO       | 0 1 2 3 4 | ESTAQUEAMENTO   |

SECOM - SECRETARIA DE OBRAS, MOBILIDADE E SERVIÇOS PÚBLICOS

PROJETO: **LEVANTAMENTO PLANIALTIMÉTRICO ETE BAIRRO DOM JOSÉ**

INTERESSADO: **PREFEITURA DE SOBRAL**      AUTOR: **CLÉVIO GOMES (88) 99814-2472**  
 ENDEREÇO: **BAIRRO DOM JOSÉ**      ENGENHEIRO AGRIMENSOR  
 MUNICÍPIO: **SOBRAL**      CREA-CE / RNP: 061453940-4

DESENHOS DA PRANCHA

**PREFEITURA DE SOBRAL**

PLANTA BAIXA

ESCALA

INDICADA

DATA: **MAR/2018**      REVISÃO:      ARQUIVO:      PLAN: **01/01**

ESCALA DE PROJEÇÃO

1	0.10
2	0.20
3	0.30
4	0.40
5	0.50
6	0.60
7	0.70
8	0.80
9	0.90
10	1.00

COLORIDA

**01 PLANTA BAIXA**  
ESCALA — 1 : 500