




11 DETALHE LIXEIRA
ESCALA 1/25

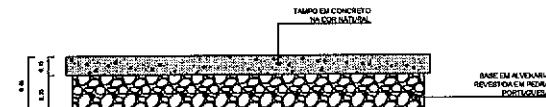


1 DETALHE GRADIL CAMPO
ESCALA 1/25

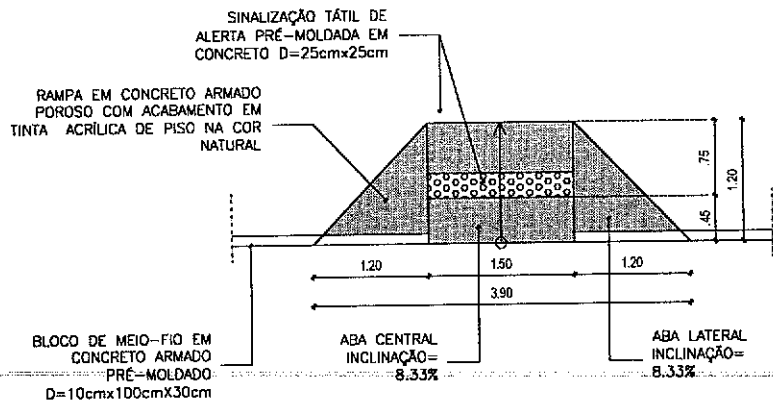

3 DETALHE RAMPA
ESCALA 1/25

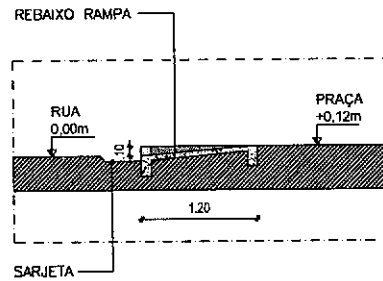

4 DETALHE VISTA RAMPA
ESCALA 1/25

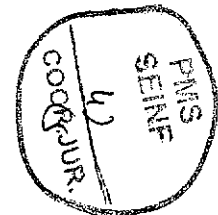

COE: TODAS AS MEDIDAS DEVEM SER CONFIRMAS NO LOCAL

SECRETARIA DA INFRAESTRUTURA

PROJETO: PROJETO ARQUITETÔNICO CONSTRUÇÃO DE CAMPINHO NO BARRIO DOM EXPEDITO

INTERESSADO: PREFEITURA DE SOBRAL

ENGENHEIRO: DOM EXPEDITO

SELECIONE: SOBRAL

AUTOR: ENZO CABRAL

AUTOR: ANDRÉ SOARES

PROJETO: **Enildo S. Cantal Jun.**

PROJETO DE: **Avanço Urbanístico A1577**

SECRETARIA DA INFRAESTRUTURA - Sobral

Prefeitura Municipal de Sobral

DATA: 05/05