


1 CORTE AA
ESCALA 1/75

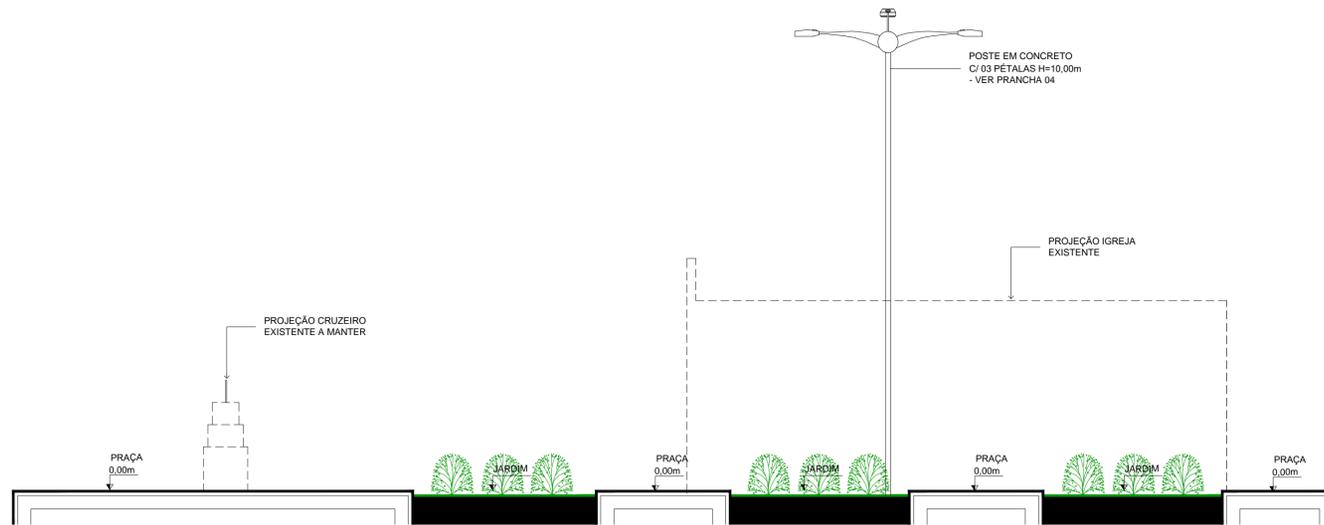

2 CORTE BB
ESCALA 1/75

ESCALA DE PLANTAS: 10:1

CDR	PENA
1	0,10
2	0,20
3	0,30
4	0,40
5	0,50
6	0,60
7	0,70
8	0,80
9	0,90
10	1,00

SECRETARIA DA INFRAESTRUTURA

PROJETO: **PROJETO ARQUITETÔNICO PRAÇA DE FLORES**

INTERESSADO: PREFEITURA DE SOBRAL
 ENDEREÇO: LOCALIDADE DE ARACATIAÇU LAT.: -3.930765 ; LONG.: -40.098525
 MUNICÍPIO: SOBRAL

AUTOR: GUILHERME C. AUSTRERGÍSIO
 AUTOR: PAULO VALE

	DESENHO DA PRANCHA	ESCALA
	CORTE AA	1/75
	CORTE BB	1/75

DATA JUNHO/2019 | REVISÃO 00 | ARQUIVO | ARO 03/04