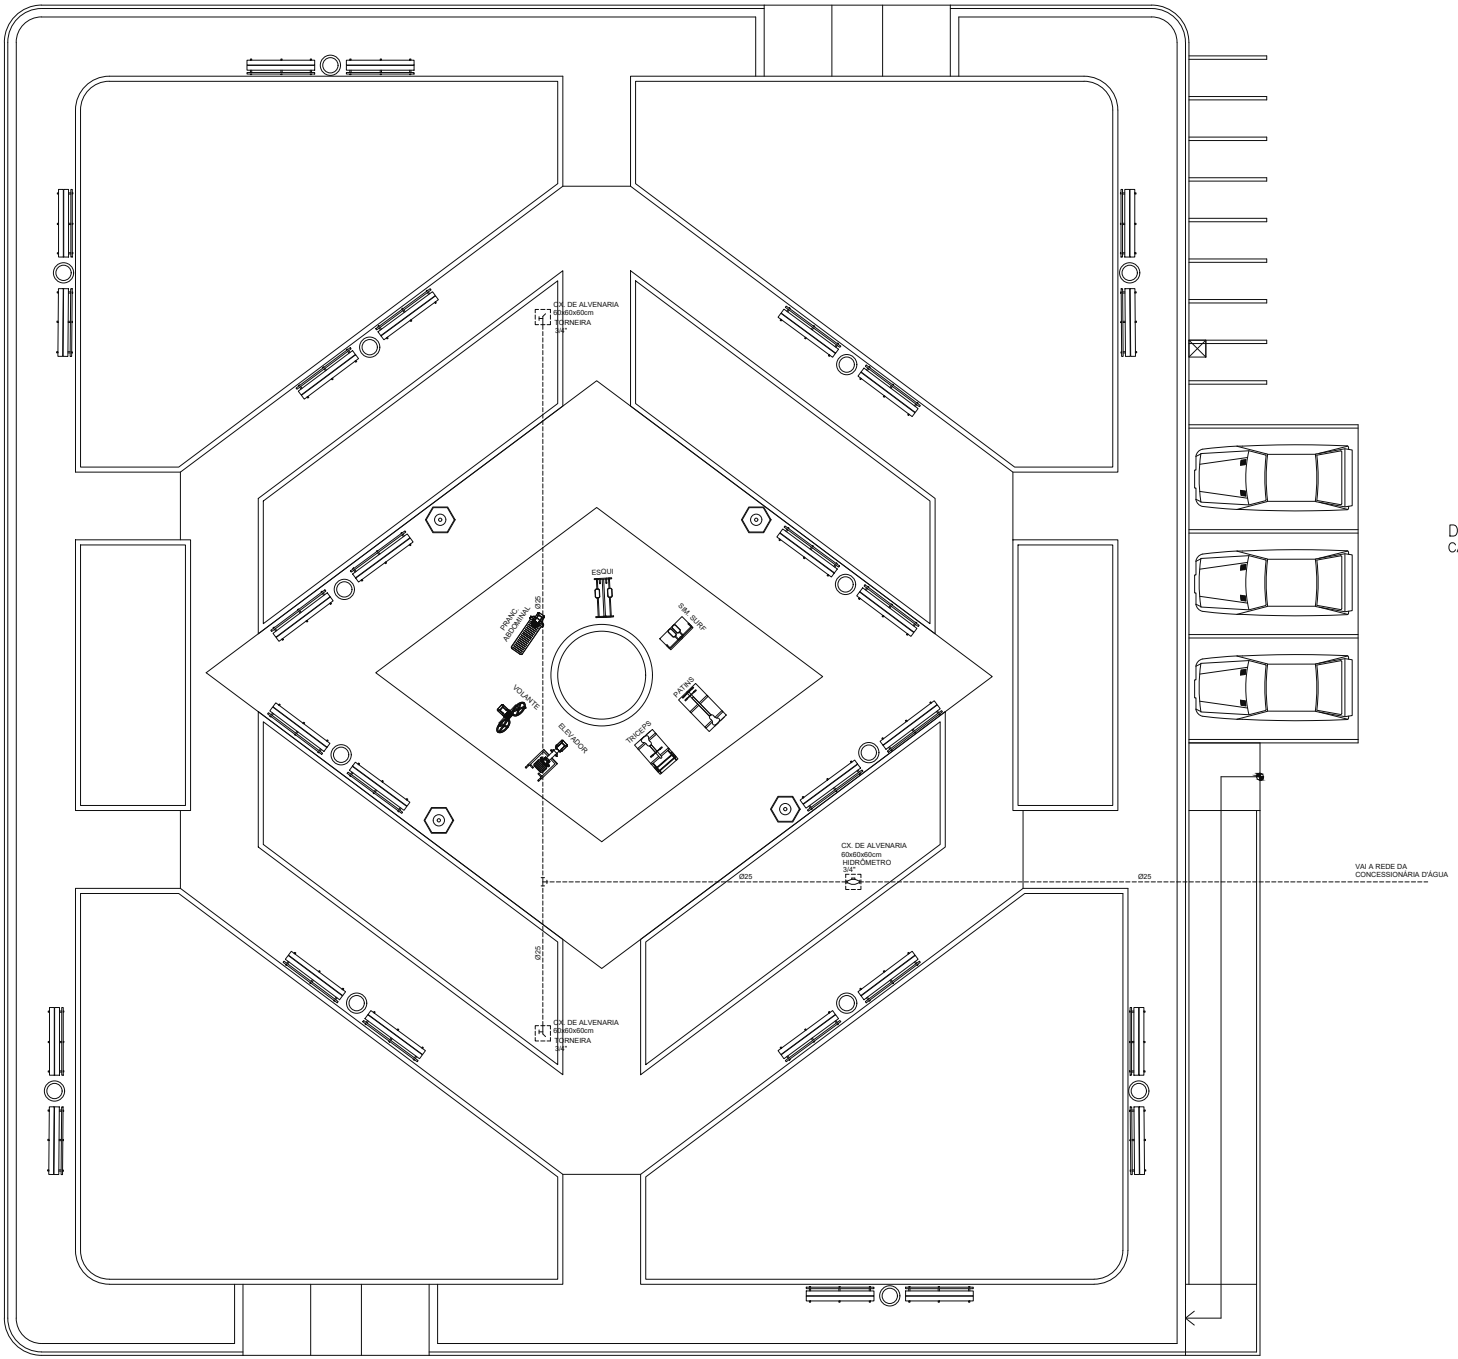

PLANTA DE LAYOUT PRAÇA

ESCALA 1/75

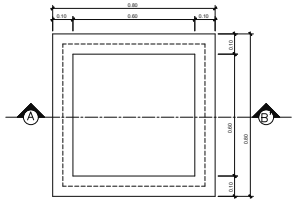

PLANTA BAIXA

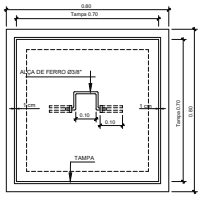

VISTA SUPERIOR.

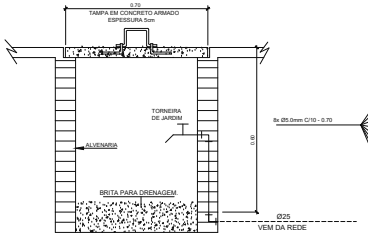

CORTE – A B'

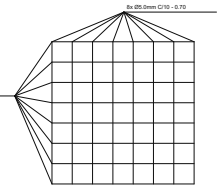

FERRAGEM DA TAMPA

DETALHE EXECUTIVO DA CAIXA COM TORNEIRA DE JARDIM
CAIXA DE PASSAGEM 60x60x60cm – TAMPA DE CONCRETO

LEGENDA

---------- TUBO PVC SOLDÁVEL MARROM EMBUTIDO PELO PISO (VER DIAMETRO EM PLANTA)

DADOS PARA PLOTAGEM		
XREF:PROX 22/30LJ		
ESC.PLOT. 1000 = 90		
LAYER COR Nº	PEN Nº	PEN WIDTH
1	7	1.00
2	7	0.60
3	7	0.30
4	7	0.20
5	7	0.70
6	7	0.20
7	7	0.20
8	7	0.10
9	7	0.10

SECRETARIA DA INFRAESTRUTURA

PROJETO:

PROJETO ELÉTRICO
REQUALIFICAÇÃO DA PRAÇA JOÃO XXIII

INTERESSADO:
PREFEITURA DE SOBRAL

ENDEREÇO:
DISTRITO DE ARACATIAÇU

MUNICÍPIO:
SOBRAL

AUTOR:
PAULO SIQUEIRA

AUTOR:

PREFEITURA DE SOBRAL

ASSUNTO:
PLANTA BAIXA
DET. CX. COM TORNEIRA

ESCALA
1/75
SEM

DATA
OUTUBRO/2020

REVISÃO
00

ARQUIVO
-

PRANCHA
01/01