


**LEGENDA**

	CAIXA DE REDE PLUVIAL SIMPLES
	JOELHO 45
	JOELHO 45- GORGE
	JOELHO 90
	JOELHO 90- COLUNA
	JOELHO 90- GORGE
	GORGE 90 GORGE- GORGE
	JUNÇÃO SIMPLES
	TE SANGRIA
	RAIOS PLUVIAS

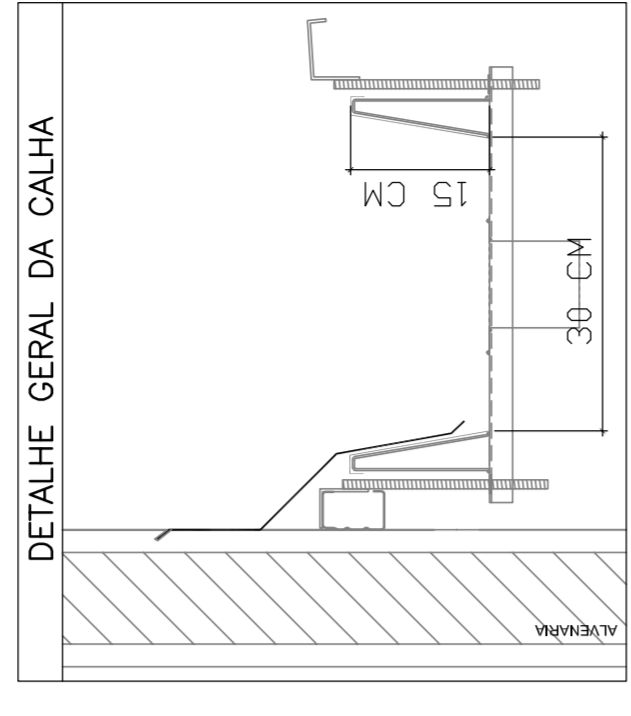

**PROJETO PADRÃO - FNDE**

PROPRIETÁRIO: :  
 ENDEREÇO:  
 MUNICÍPIO - UF:

PROPRIETÁRIO:  
 RESP. TÉCNICO: CREA  
 AUTOR DO PROJETO: CAU  
 DUFFO: CREA

OBSERVAÇÕES:  
 PROJETO EXECUTIVO

**PROGRAMA PROINFÂNCIA - PROJETO TIPO 1**  
**PROJETO DE INSTALAÇÕES**  
 PLANTA DE LANÇAMENTO DA REDE PLUVIAL  
 TÉRREO

COORDENAÇÃO: COGEST - Coordenação Geral de Infraestrutura Educacional  
 REVISÃO: R.00  
 FORMATO: (684x1050)

ESCALA: 1/75  
 DATA EMISSÃO: 20/03/2015  
 PÁGINA: 04/04