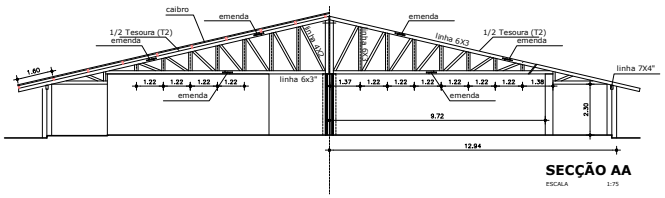

SECÇÃO AA

ESCALA 1:75

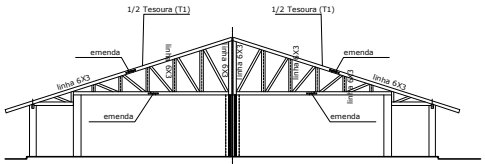

SECÇÃO BB

ESCALA 1:100

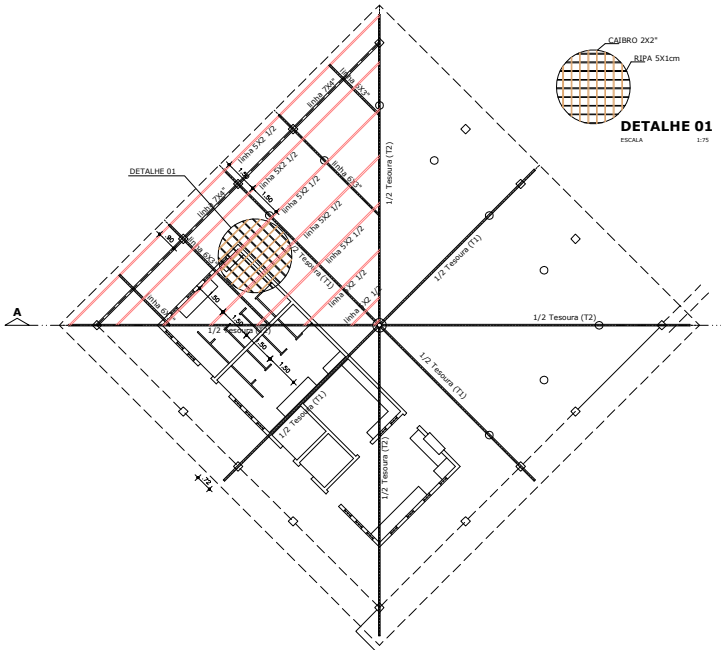

DETALHE 01

ESCALA 1:75

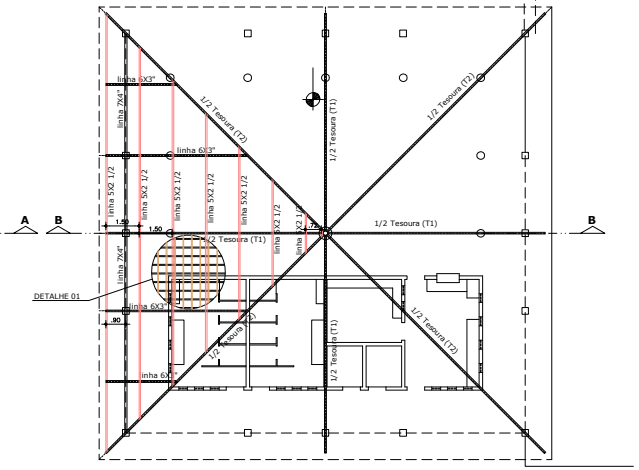

PLANTA DE COBERTA RECREIO

ESCALA 1:75

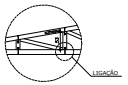

MOD. MONTAGEM

ESCALA 1:50

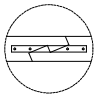

DET. EMENDA

ESCALA 1:10

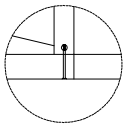

LIGAÇÃO

ESCALA 1:10

ÁREA DO TERRENO	12.000,00m2
PERÍMETRO DO TERRENO	440,00m
ÁREA CONSTRUÍDA	1.984,10m2
ÁREA COBERTA	8.969,10m2
ÁREA SOMBRA	861,50m2

GOVERNO DO ESTADO DO CEARÁ

SEINFRA - SECRETARIA DA INFRAESTRUTURA
DAE - DEPARTAMENTO DE ARQUITETURA E ENGENHARIA

PROJETO: ESCOLA DE ENSINO MÉDIO PADRÃO

ÁREA TÉCNICA: ARQUITETURA

ESPEC.: PROJETO EXECUTIVO

CONTEÚDO: PLANTA DE COBERTA BLOCO RECREIO

ESCALA: 1:75

DATA: JULHO DE 2021

PRANCHA: ARQ 34 34