PRODUCED BY AN AUTODESK EDUCATIONAL PRODUCT

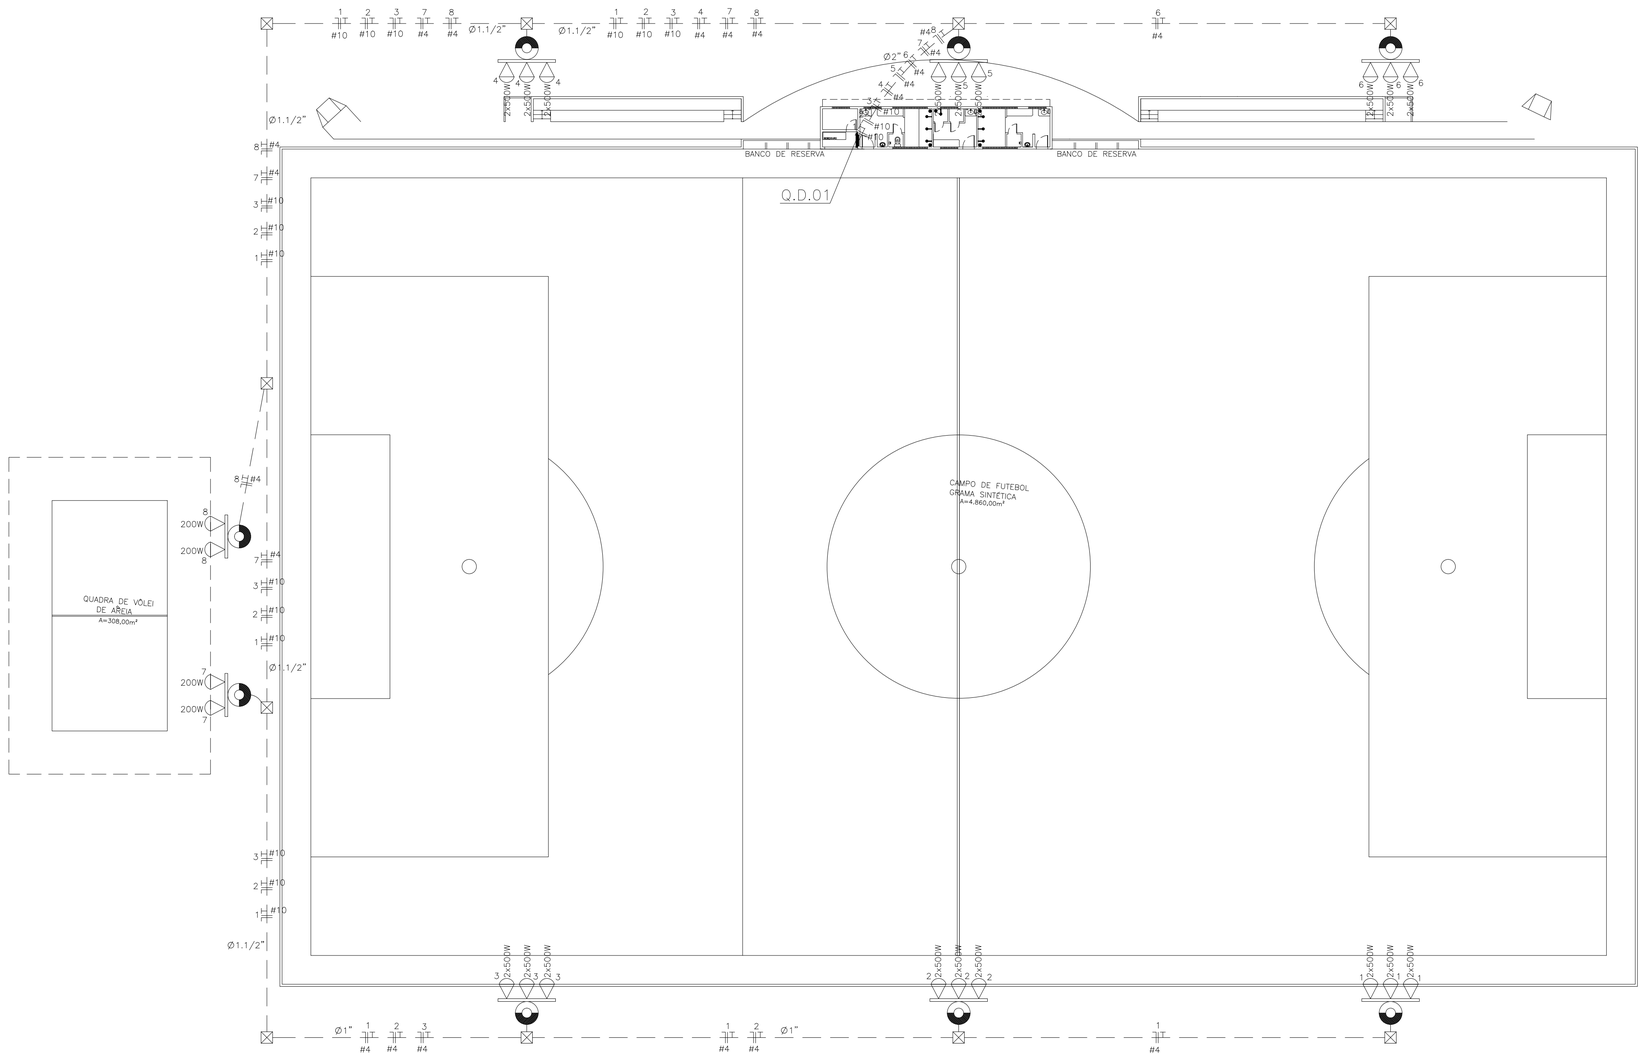

PLANTA BAIXA TÉRREO
ESCALA: 1/200

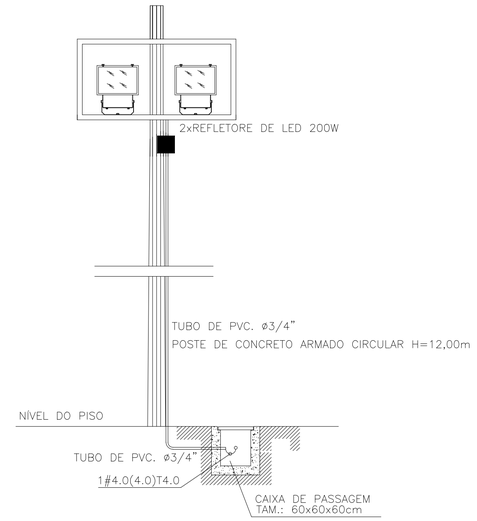

VISTA FRONTAL POSTES DE ILUMINAÇÃO QUADRA DE VOLEY
ESCALA — SEM

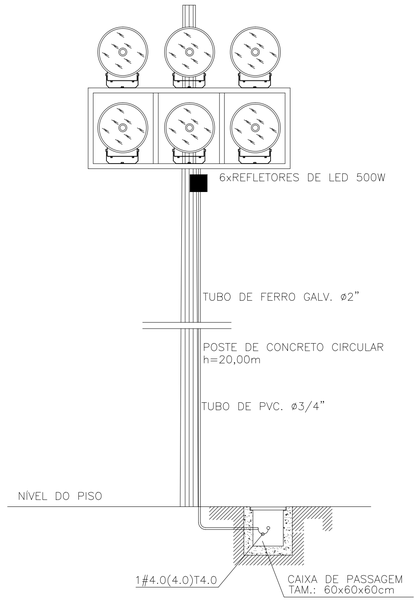

VISTA FRONTAL DA TORRE DE ILUMINAÇÃO CAMPO DE FUTEBOL
ESCALA — SEM

SECOMP - SECRETARIA DE OBRAS, MOBILIDADE E SERVIÇOS PÚBLICOS

PROJETO:
ELÉTRICO
PROJETO ELÉTRICO - ARENINHA PARQUE PAJEÚ

INTERESSADO:
PREFEITURA DE SOBRAL

AUTOR:
PAULO SIQUEIRA

ENDEREÇO:
RUA DO IMPÉRIO - B. ALTO DA BRASÚLIA

MUNICÍPIO:
SOBRAL-CE

PREFEITURA DE SOBRAL

DESENHOS DA PRANCHA	ESCALA
PLANTA BAIXA	1:200
DET. POSTE	SEM

DATA: JANEIRO/2018
REVISÃO: JANEIRO/2018
ARQUIVO: PR_01_01
ELET 01/02

ESCALA DE PLOTAGEM: 1000 : 50

COR	PENA
1	1.00
2	0.50
3	0.30
4	0.15
5	0.70
6	0.25
7	0.15
8	0.05
9	0.05

PRODUCED BY AN AUTODESK EDUCATIONAL PRODUCT
PRODUCED BY AN AUTODESK EDUCATIONAL PRODUCT
PRODUCED BY AN AUTODESK EDUCATIONAL PRODUCT