




4 CORTE DD ARENINHA
ESCALA 1/75

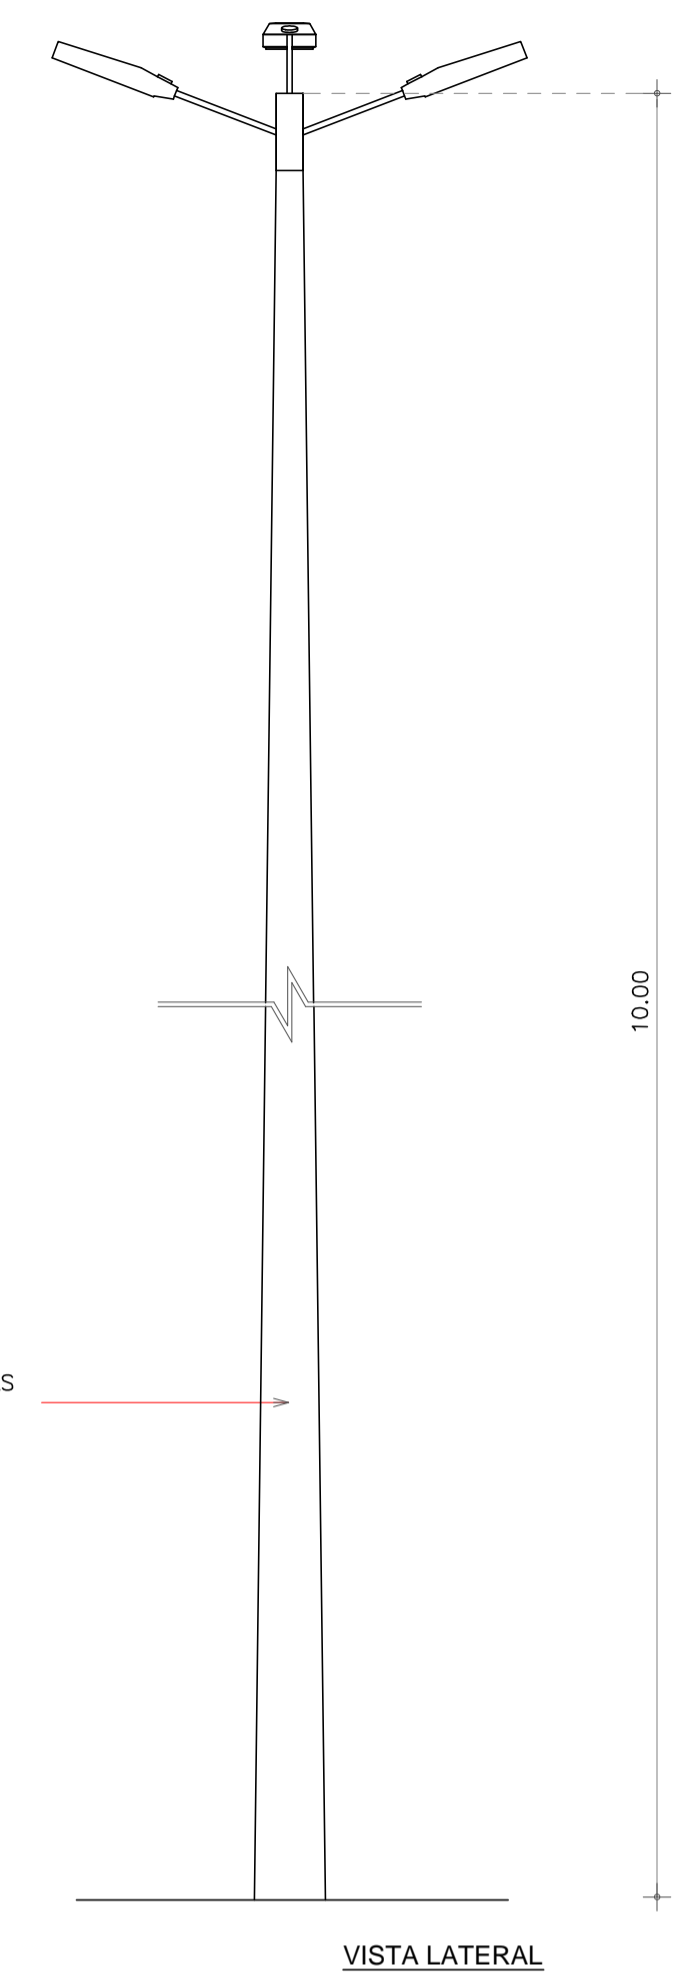


VISTA LATERAL

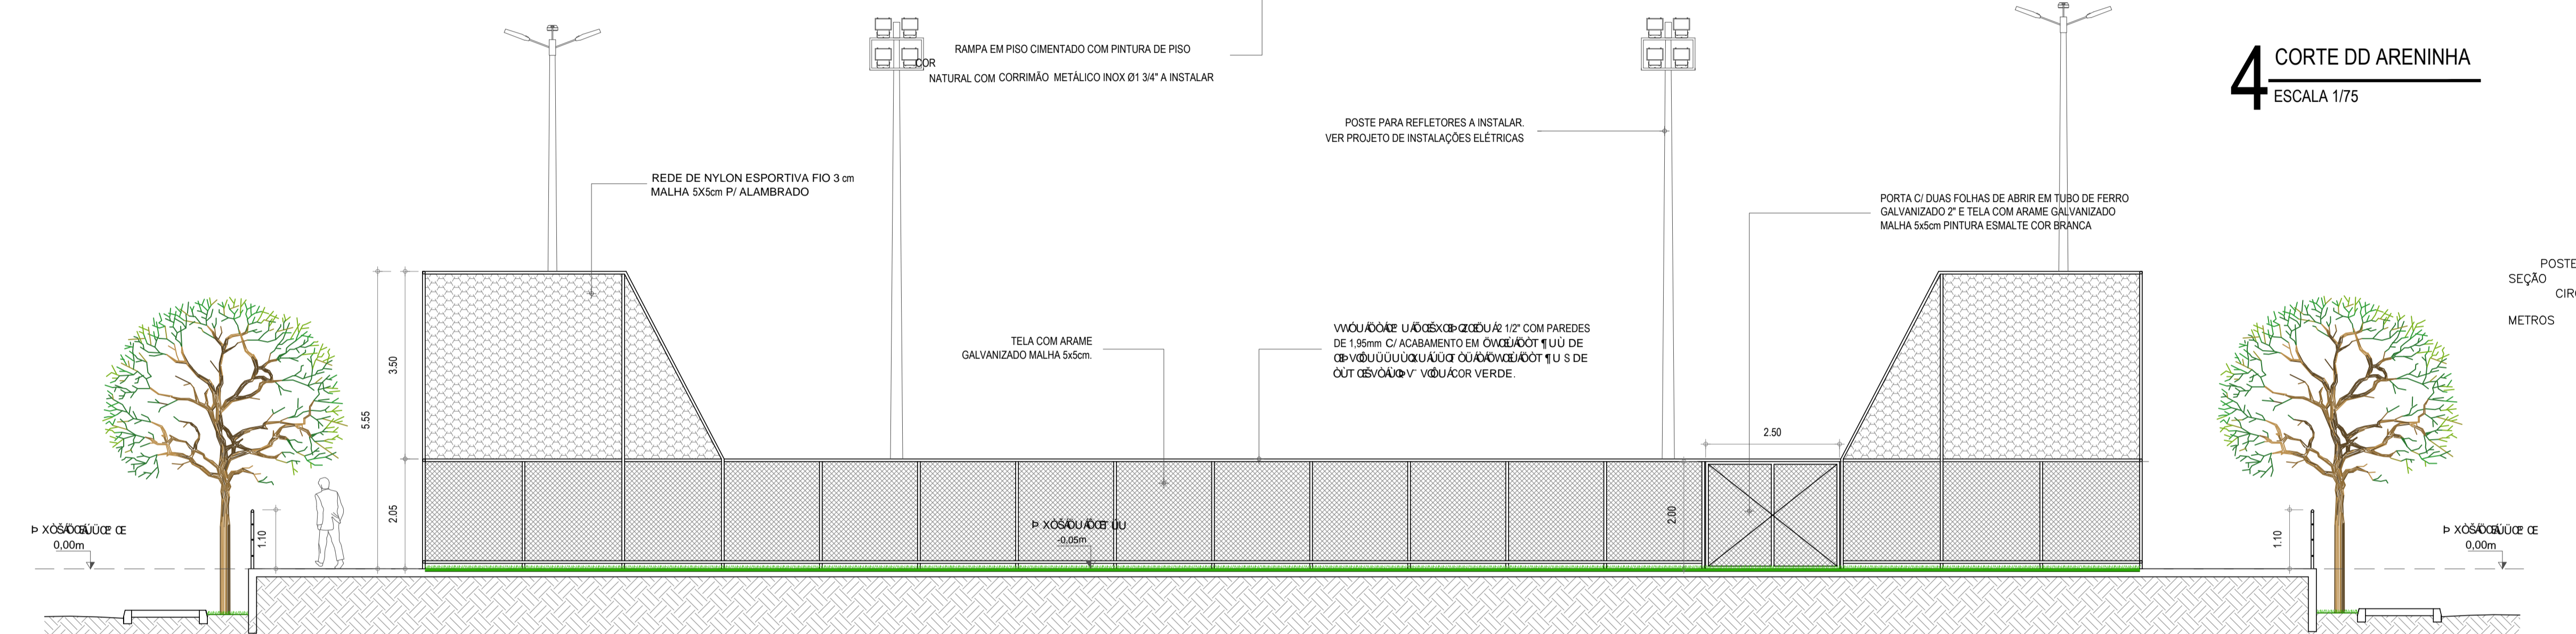

3 CORTE CC ARENINHA
ESCALA 1/75

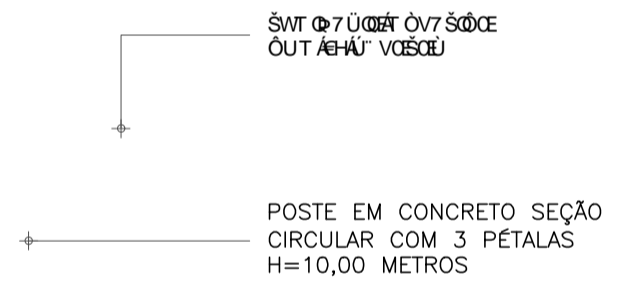

PLANTA

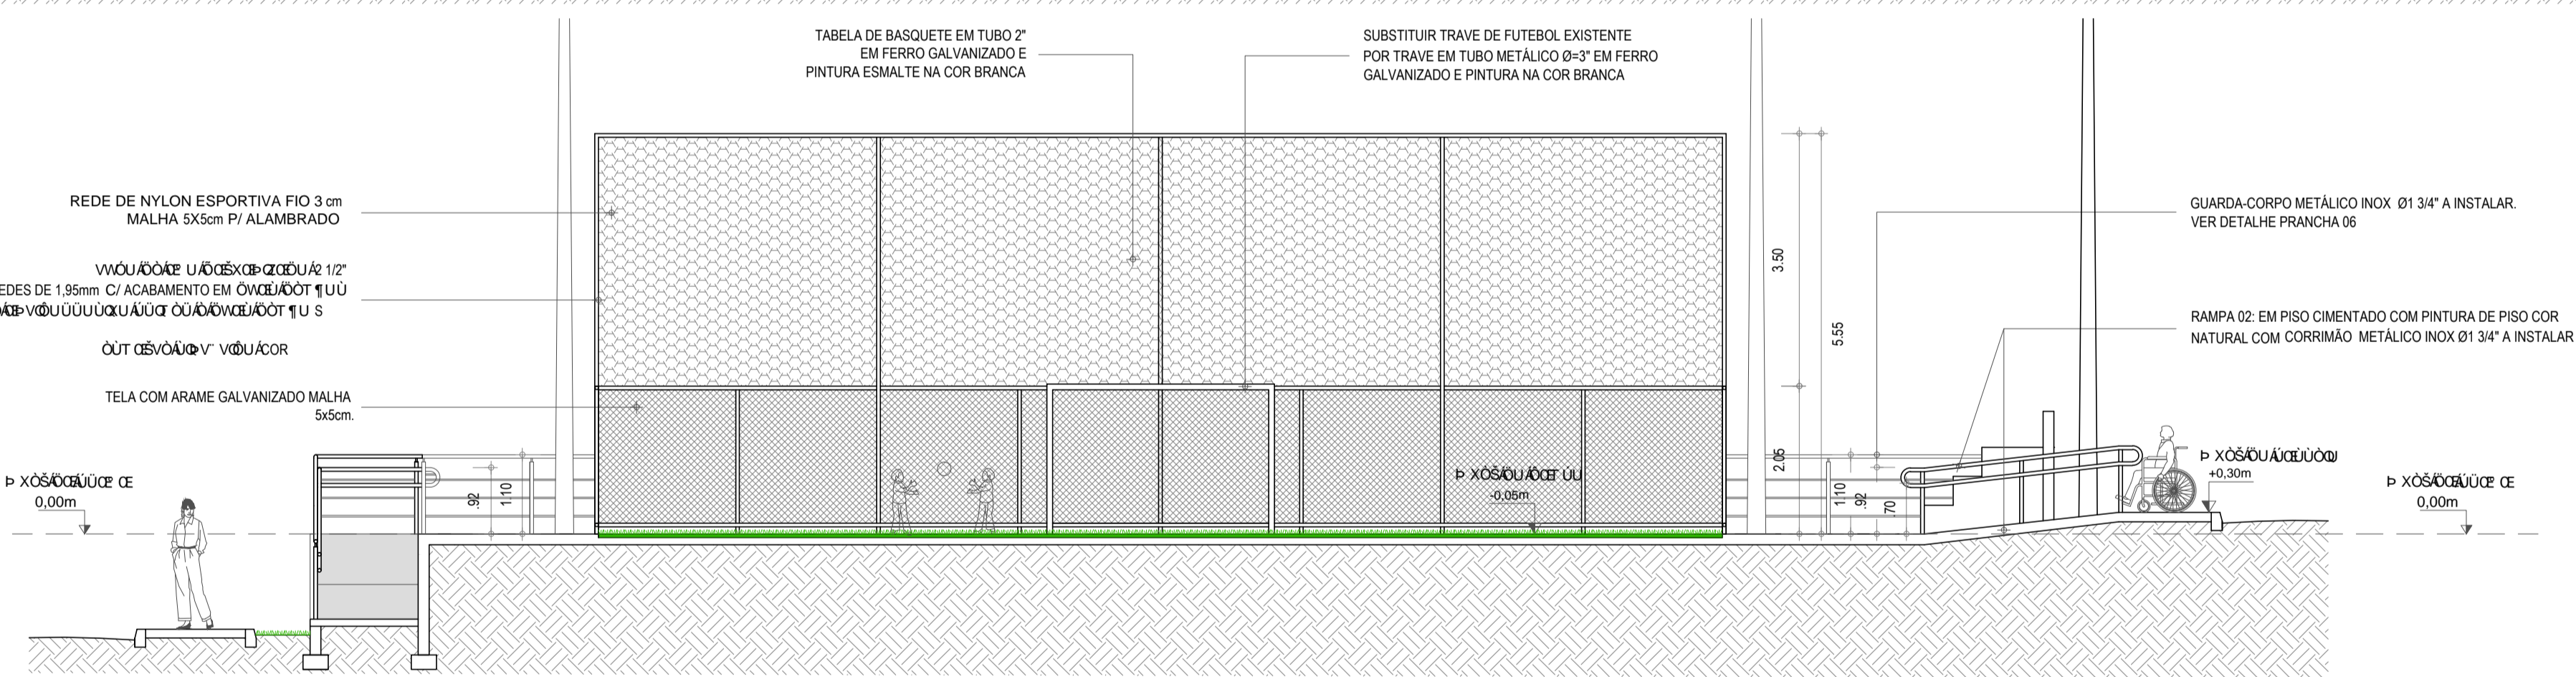

2 CORTE BB ARENINHA
ESCALA 1/75

5 DETALHAMENTO POSTE
ESCALA 1/25

Emílio Sampaio Cabral Júnior
EMÍDIO SAMPAIO CABRAL JÚNIOR
CPF: 006.840.013-65

OBS: TODAS AS MEDIDAS DEVEM SER CONFERIDAS NO LOCAL.

SECRETARIA DA INFRAESTRUTURA

PROJETO: **ÚÚURUUAÉUWQVZPDU UOXUT QDCE UCPAUMT CE'**

INTERESSADO: **PREFEITURA DE SOBRAL** AUTOR: **EMÍDIO CABRAL**

ENDEREÇO: **RUA COM. JOSÉ MODESTO LAT.: 3°42'4.84"S ; LONG.: 40°22'0.55"S** AUTOR: **PAULO VALE**

MUNICÍPIO: **SOBRAL**


ASSUNTO: **CORTE AA** ESCALA: **1/75**

CORTE BB ESCALA: **1/75**

CORTE CC ESCALA: **1/75**

CORTE DD ESCALA: **1/75**

DETALHAMENTO POSTE ESCALA: **1/25**

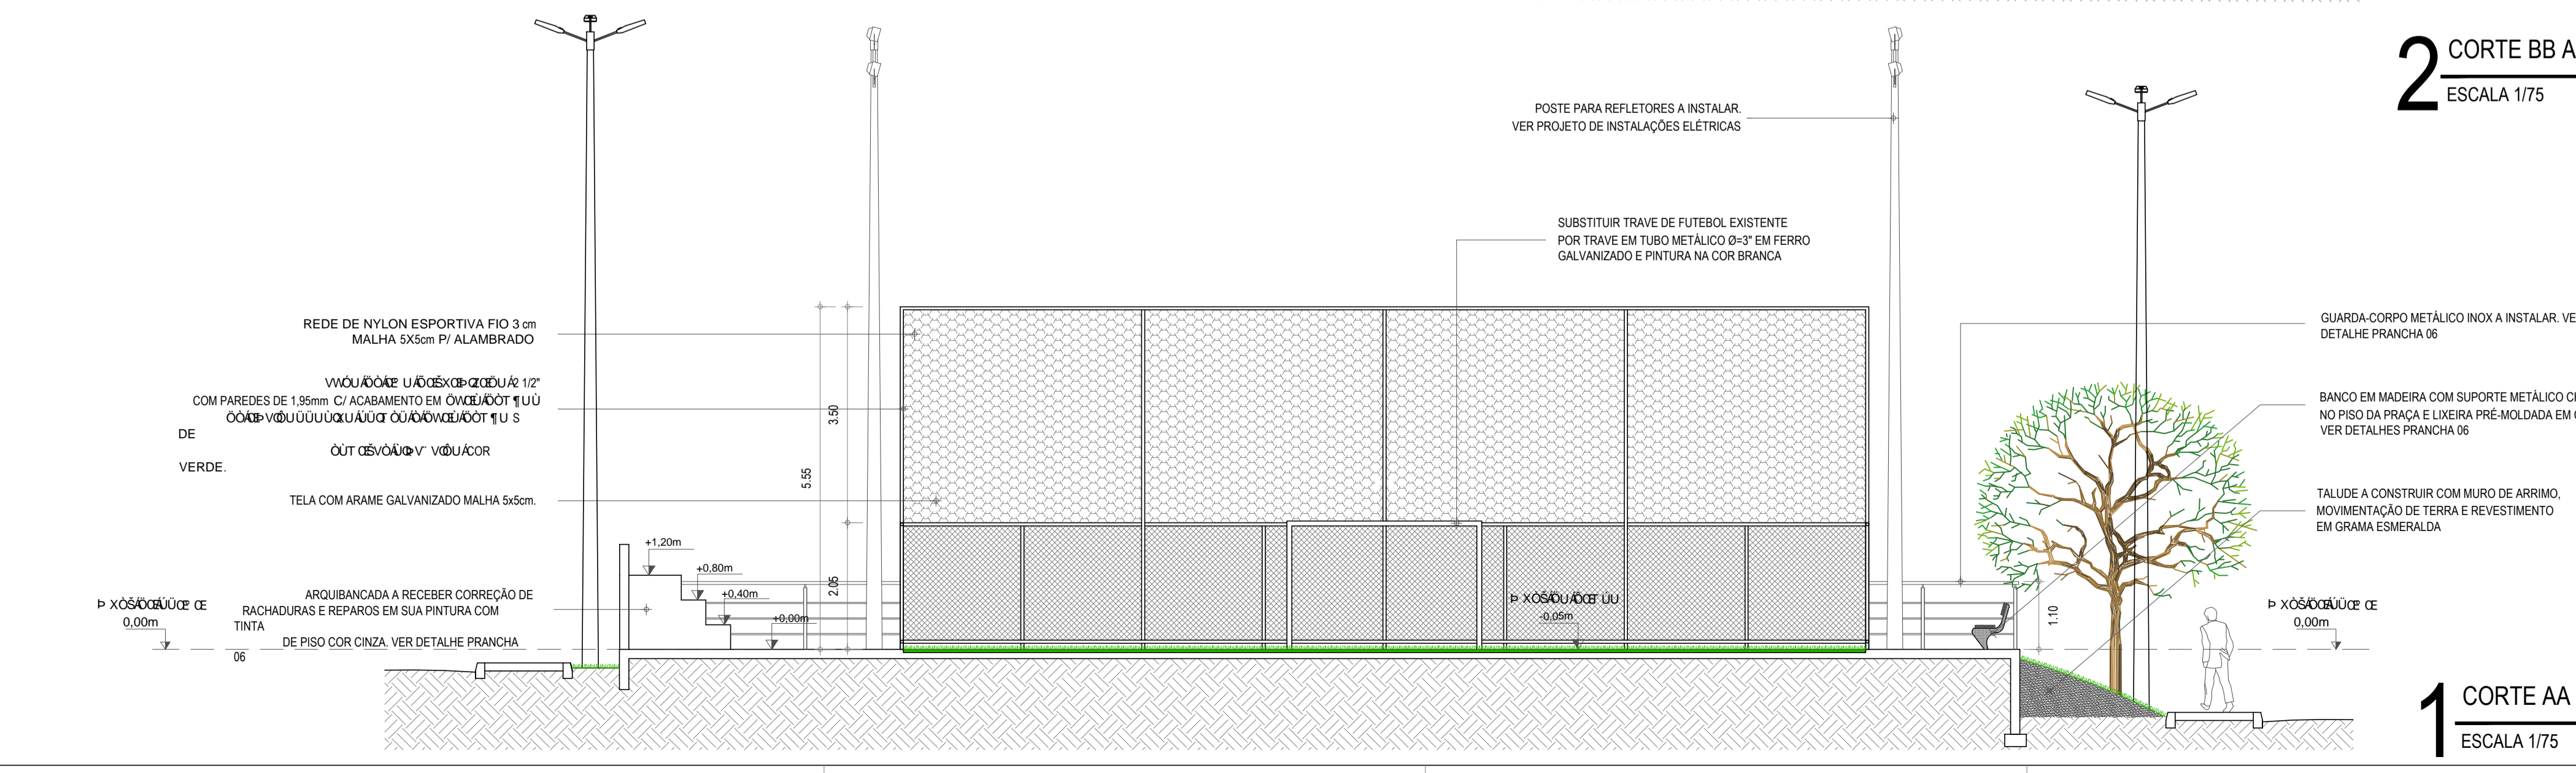

1 CORTE AA ARENINHA
ESCALA 1/75