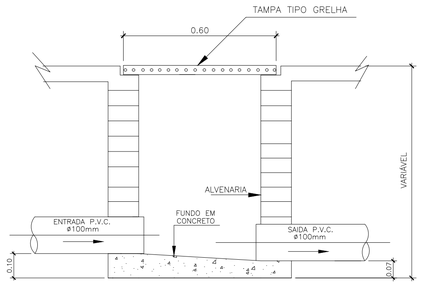

CORTE – A B'

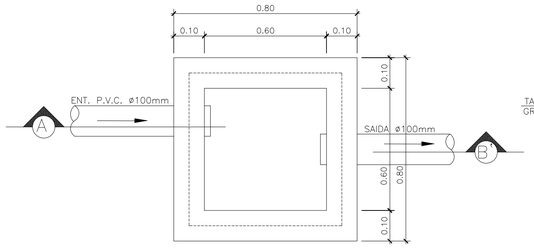

PLANTA BAIXA

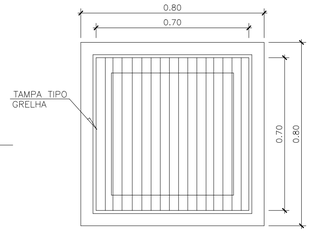

VISTA SUPERIOR.

DETALHE EXECUTIVO DE ÁGUAS PLUVIAIS
CAIXA 50x50 C/ TAMPA GRELHA

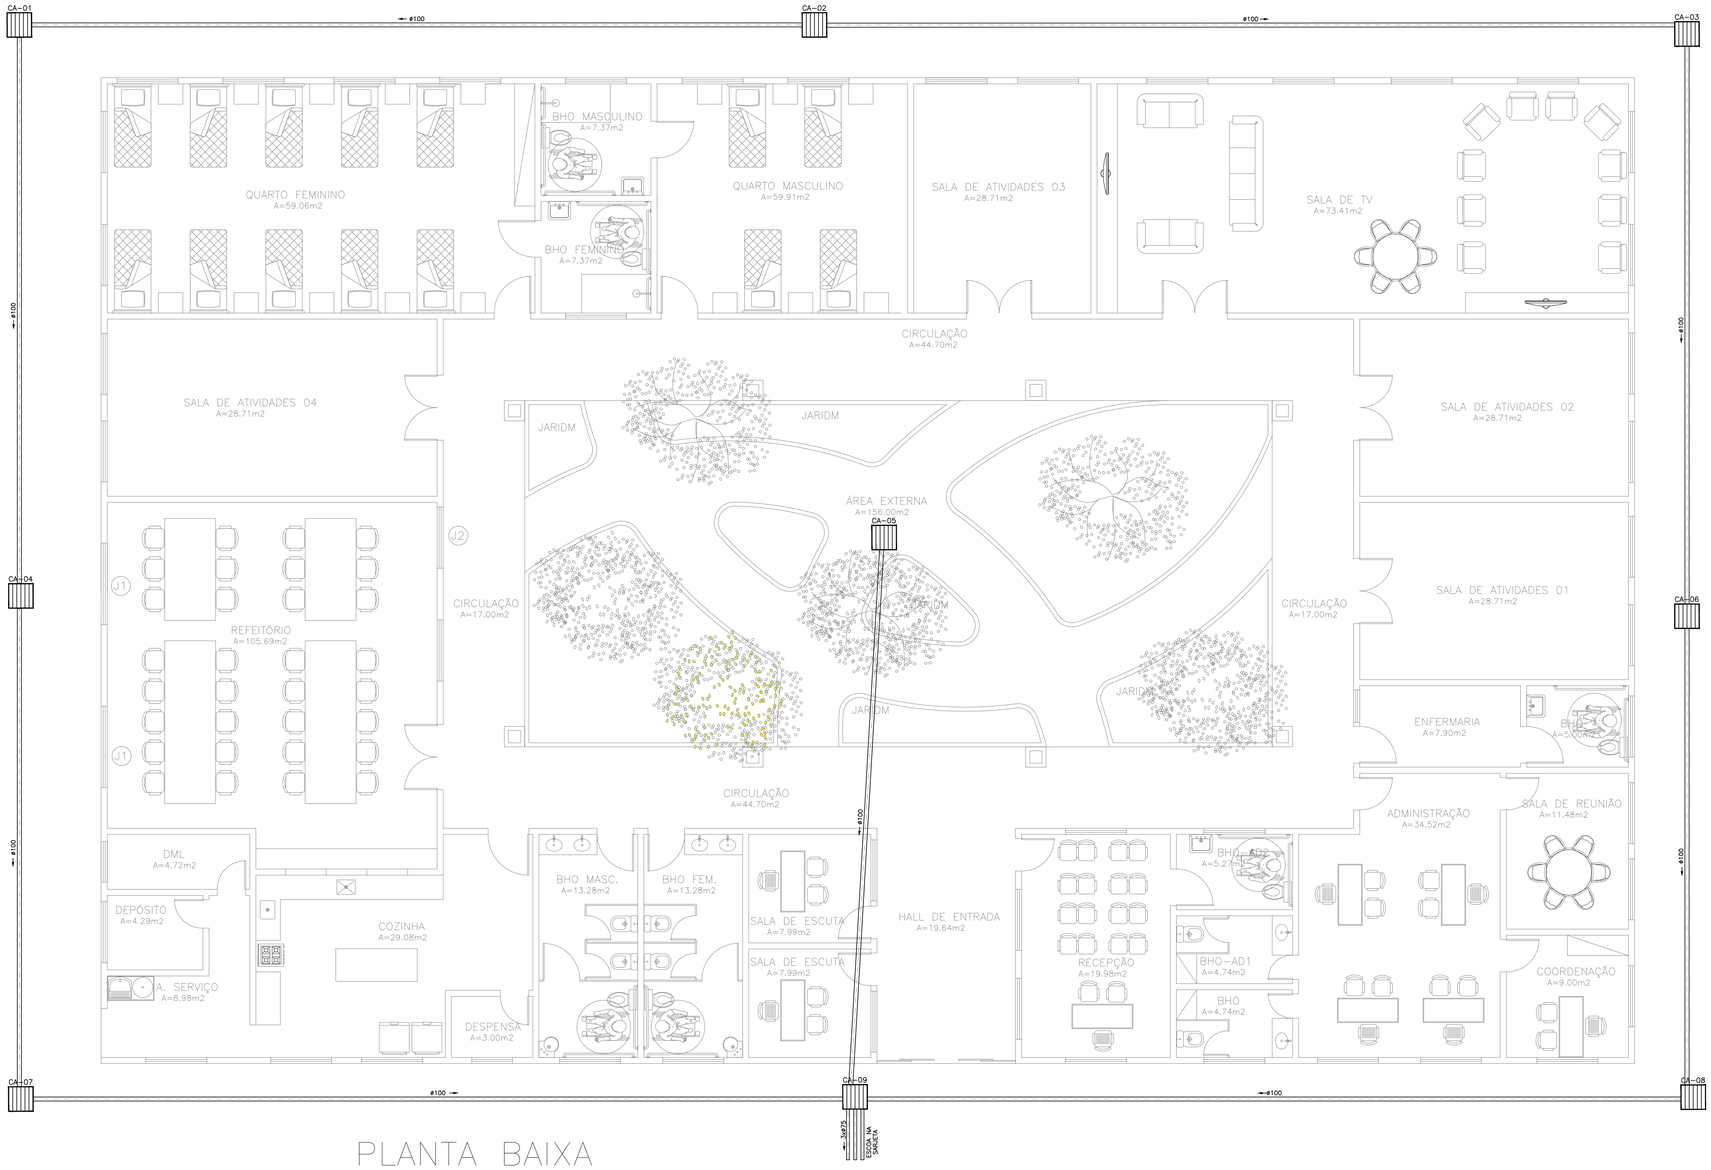

PLANTA BAIXA

ESCALA _____ 1/75

LEGENDA

AP— ÁGUAS PLUVIAIS

CAIXA DE AREIA 60x60x60cm C/ TAMPA DE GRELHA

DIÂMETRO (cm)	DECLIVIDADE (%)
200	0,7
150	0,7
100	1
75	2
50	3
40	3

SECOMP - SECRETARIA DE OBRAS, MOBILIDADE E SERVIÇOS PÚBLICOS

PROJETO:
ÁGUAS PLUVIAIS
PROJETO ÁGUAS PLUVIAIS-CENTRO D.I.A

INTERESSADO:
PREFEITURA DE SOBRAL

ENDEREÇO:

MUNICÍPIO:
SOBRAL - CE

AUTOR:
YAN FROTA

AUTOR:
PAULO SIQUEIRA

PREFEITURA DE SOBRAL

DESENHOS DA PRANCHA	ESCALA
PLANTA BAIXA	1:75

DATA	REVISÃO	ARQUIVO	
AGOSTO/2018	AGOSTO/2018	PR_01_02	ÁGUAS PL. 01/01