




1 DET. 01 Planta Rampa Tipo 01
ESCALA 1/200

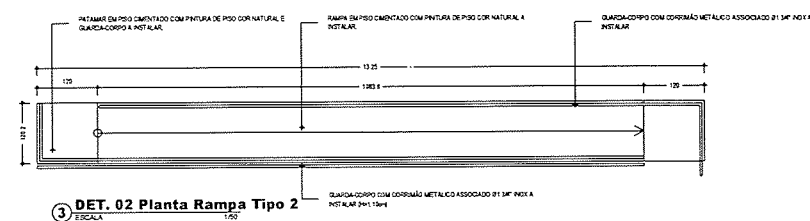


3 DET. 02 Planta Rampa Tipo 2
ESCALA 1/200

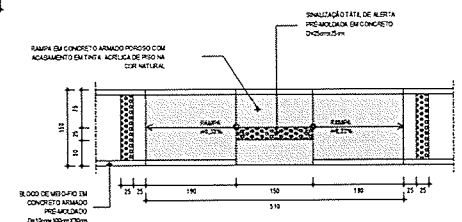


4 Det. 03 Rampa de Acessibilidade Tipo 03
ESCALA 1/200

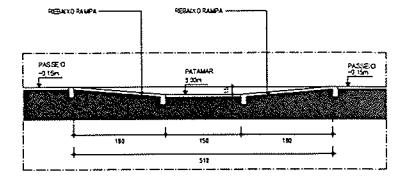


5 Det. 03 Corte Rampa Acessibilidade Tipo 03
ESCALA 1/200

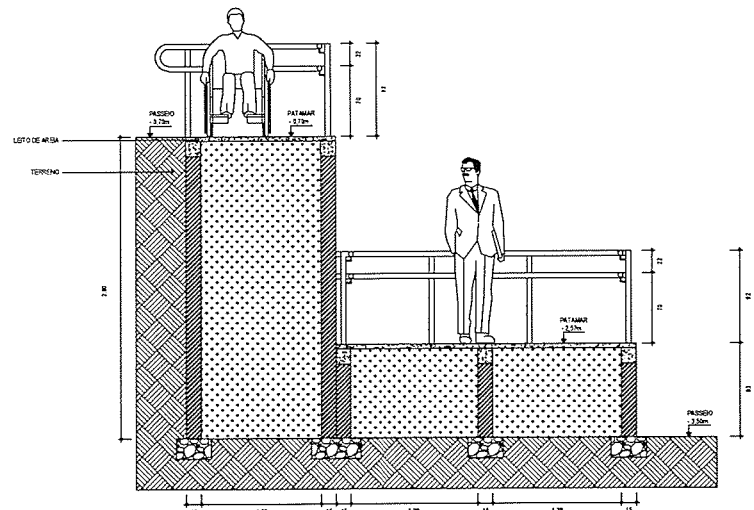

2 DET. 01 Corte AA Tipo 01
ESCALA 1/200

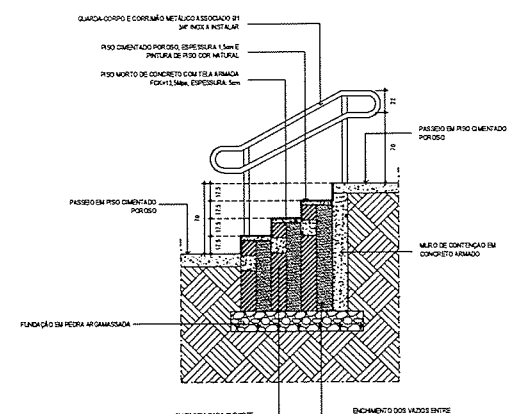

6 Det. 04 Escada
ESCALA 1/200

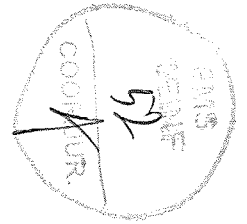

DES.: TODAS AS MEDIDAS DEVERÃO SER CONFERIDAS NO LOCAL.

SECRETARIA DA INFRAESTRUTURA

PROJETO: PROJETO ARQUITETÔNICO REFORMA PRAÇA MANOEL PACÍFICO DOS SANTOS

INTERESSADO: PREFEITURA DE SOBRAL

ENDEREÇO: RUA PREFEITO JERÔNIMO PIRES, 100 - CENTRO

MUNICÍPIO: SOBRAL

PROJETO: Emídio S. Cabral Junior
Arquiteto - Urbanista / CREA: A157270-0
Secretaria da Infraestrutura - SEI
PREFEITURA MUNICIPAL DE SOBRAL

DET. 01 RAMPA TIPO 01	1/50
DET. 02 RAMPA TIPO 02	1/25
DET. 03 RAMPA TIPO 03	1/50
DET. 04 ESCADA	1/25

DATA: FEVEREIRO/2021 | REVISÃO: 00 | DESENHO: VICENTE LINHARES | PRANCHAS: 08/12