




CORTE
ESCALA 1/2

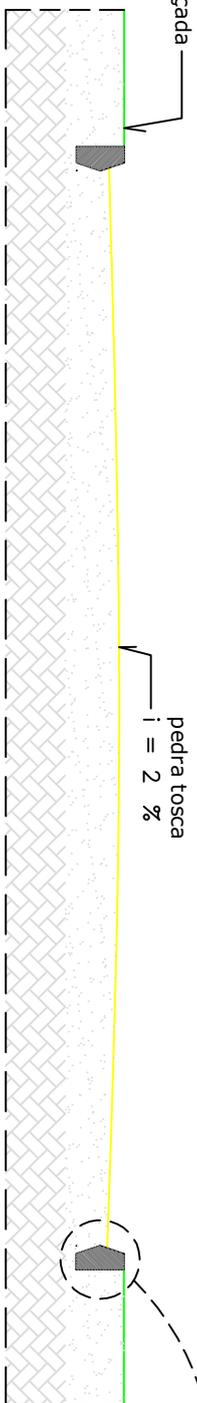

DETALHE DO MEIO-FIO
ESCALA: 1/10

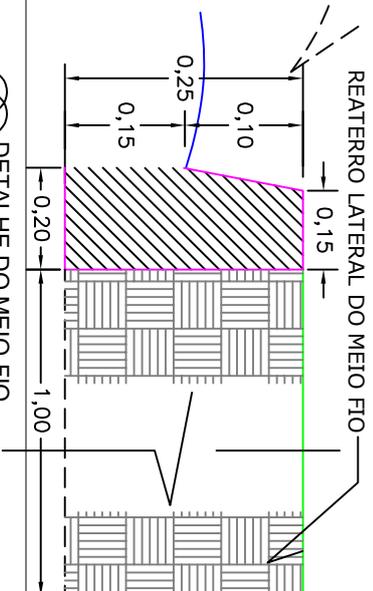

BR - 222

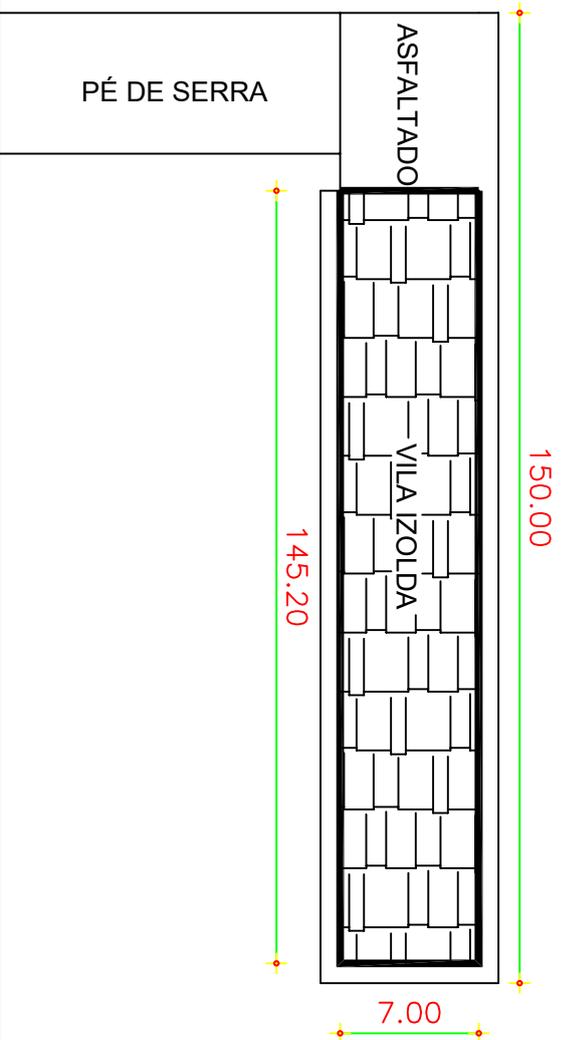

OBSERVAÇÕES:

LEGENDA:


MEIO FIO

PAVIMENTAÇÃO

DADOS:

PAVIMENTAÇÃO: 1.016,40M²
MEIO FIO: 304,40M

PL. BAIXA
SEM ESCALA

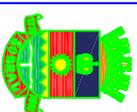

PREFEITURA DE SOBRAL
SECRETARIA DA INFRAESTRUTURA
OBRA DE PAVIMENTAÇÃO EM PEDRA TOSCA

ENDEREÇO: VILA IZOLDA LOCALIDADE CEDRO
DISTRITO: JAIBARAS - SOBRAL - CE