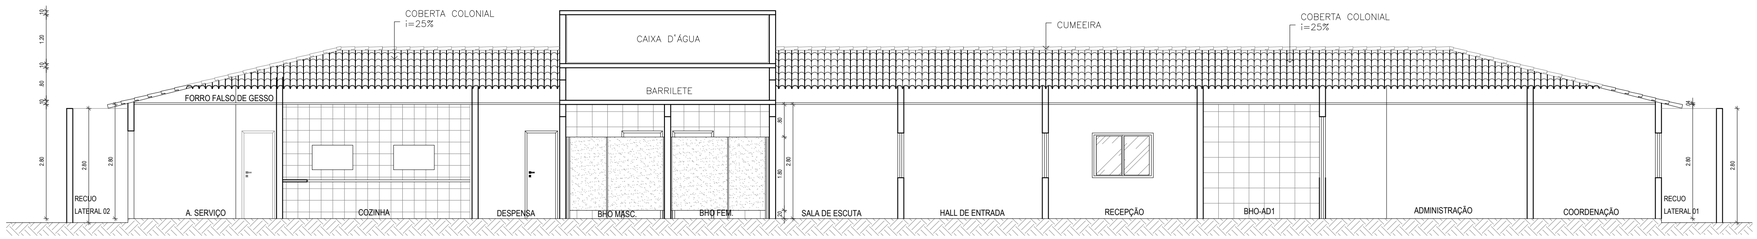

1 CORTE AA
ESCALA 1/75

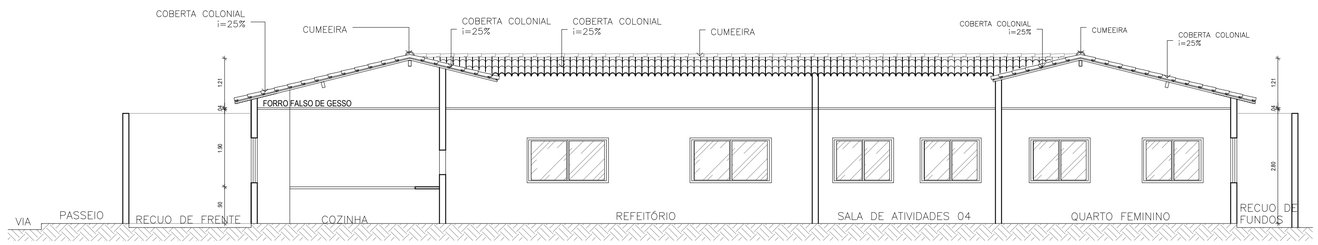

2 CORTE BB
ESCALA 1/75

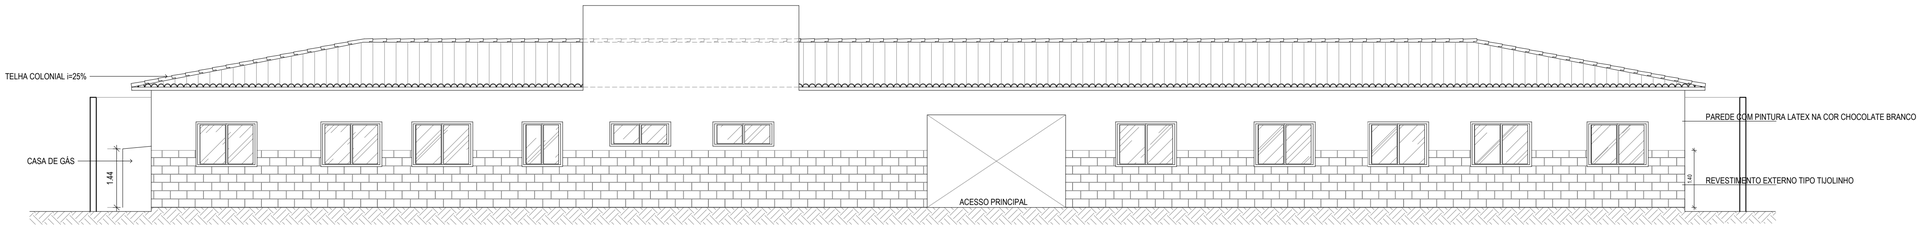

1 FACHADA 01
ESCALA 1/75

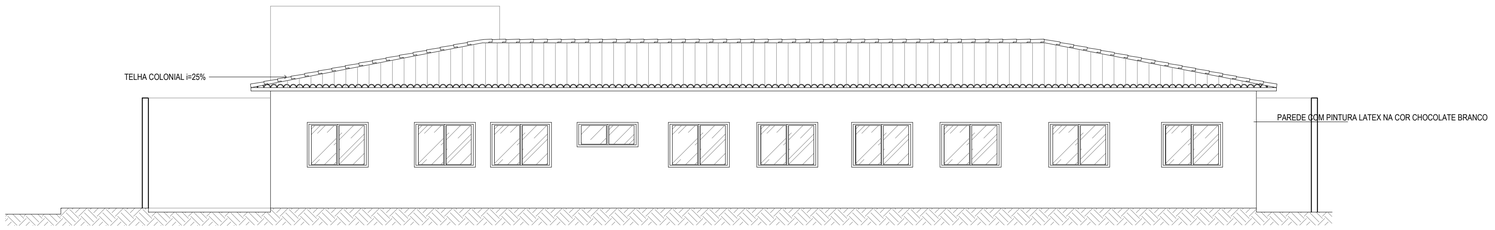

2 FACHADA 02
ESCALA 1/75

SECOMP - SECRETARIA DE OBRAS, MOBILIDADE E SERVIÇOS PÚBLICOS

PROJETO:
PROJETO ARQUITETÔNICO
CERNTRO D.I.A

INTERESSADO:
PREFEITURA DE SOBRAL

ENDEREÇO:
RUA MARIA DA GLÓRIA, S/N - SUMARÉ

MUNICÍPIO:
SOBRAL-CE

AUTOR:
LIB MELO

AUTOR:
NADINE SIQUEIRA

PREFEITURA DE SOBRAL

DESENHOS DA PRANCHA	ESCALA
CORTE AA	INDICADA
CORTE BB	INDICADA
FACHADA 01	INDICADA
CORTE BB	INDICADA

DATA	REVISÃO	ARQUIVO	PRACHA
OUT/2018	-		03/04