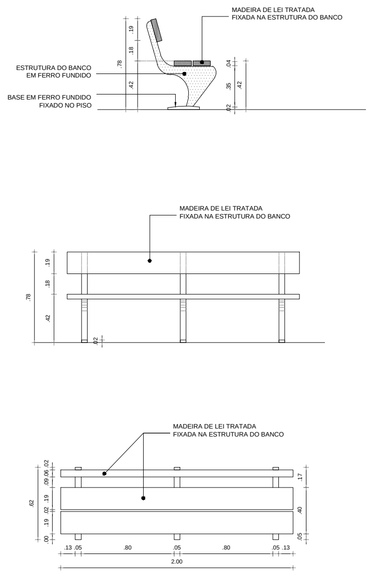

1 DETALHAMENTO BANCO
ESCALA 1/20

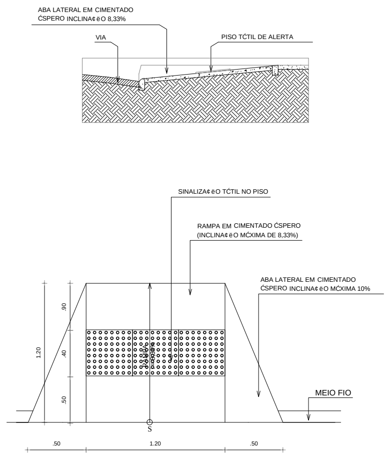

3 DETALHAMENTO RAMPA
ESCALA 1/20

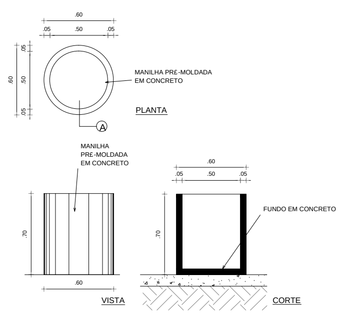

2 DETALHAMENTO LIXEIRA
ESCALA 1/20

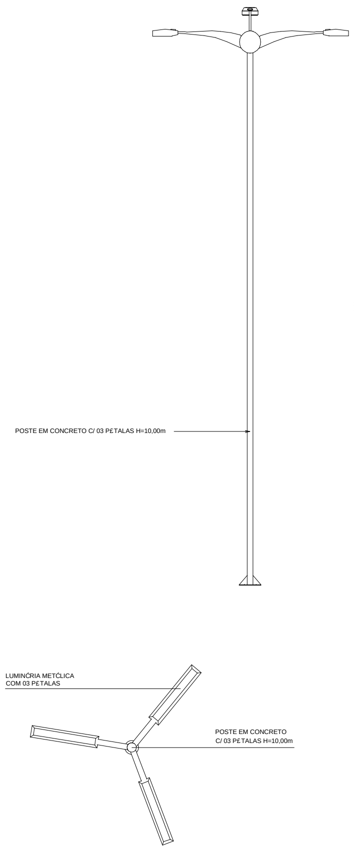

4 DETALHES POSTE
ESCALA 1/25

COR	PENA
1	0.10
2	0.20
3	0.30
4	0.40
5	0.50
6	0.80
7	0.30
COLORIDA	
8	0.10
9	0.09
10	0.10

ESCALA DE PLOTAGEM 10 : 1

SECRETARIA DA INFRAESTRUTURA

PROJETO:

PROJETO ARQUITETÔNICO
PRA¢A DE PEDRA BRANCA

INTERESSADO:
PREFEITURA DE SOBRAL

AUTOR:
PAULO VALE

ENDERE¢O:
LOCALIDADE PEDRA BRANCA LAT.: -3.64919 ; LONG.: -40.45039

AUTOR:
GUILHERME C. AUSTREGÉSILO

MUNICÍPIO:
SOBRAL

PREFEITURA DE SOBRAL

DESENHOS DA PRANCHA	ESCALA
DETALHES BANCO	INDICADA
DETALHES LIXEIRA	INDICADA
DETALHES RAMPA	INDICADA
DETALHES POSTE	INDICADA

DATA
JULHO/2019

REVISÃO
00

ARQUIVO
-

ARQ
04/04