




1 BLOCO A - PLANTA DE COBERTURA
ESCALA: 1/75

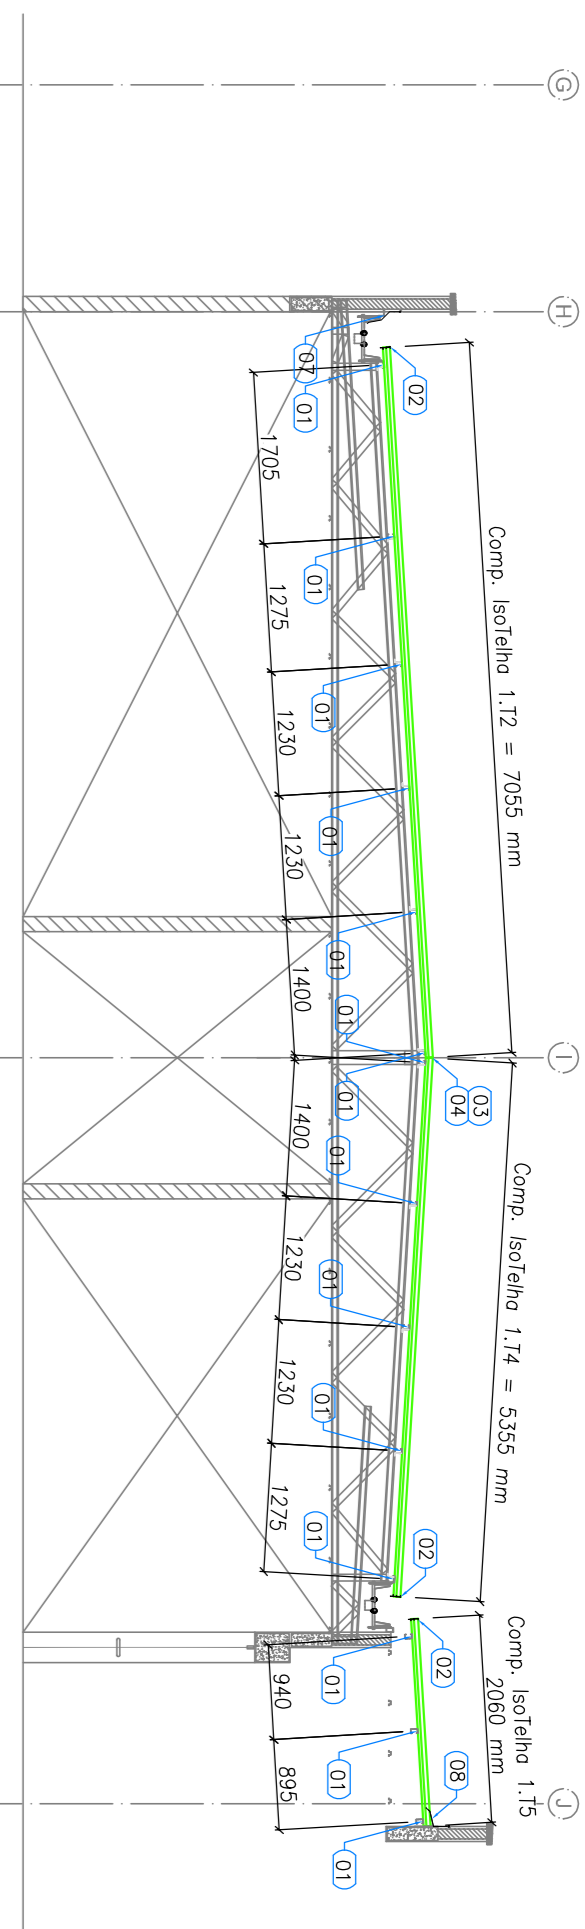

2 BLOCO A - ELEVACÃO - EIXO 9, 10 e 11
ESCALA: 1/75

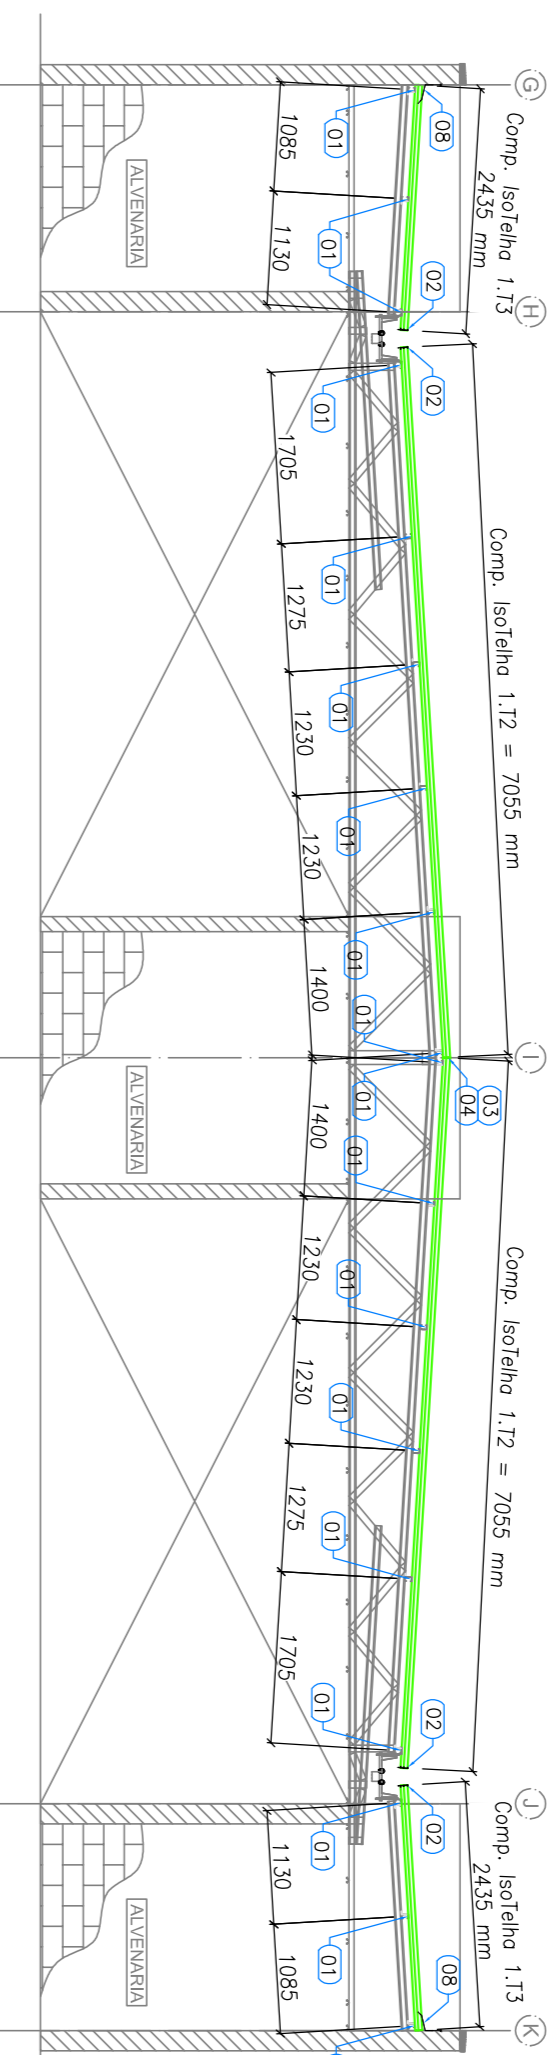

3 BLOCO A - ELEVACÃO - EIXO 2, 8, 12 e 18
ESCALA: 1/75

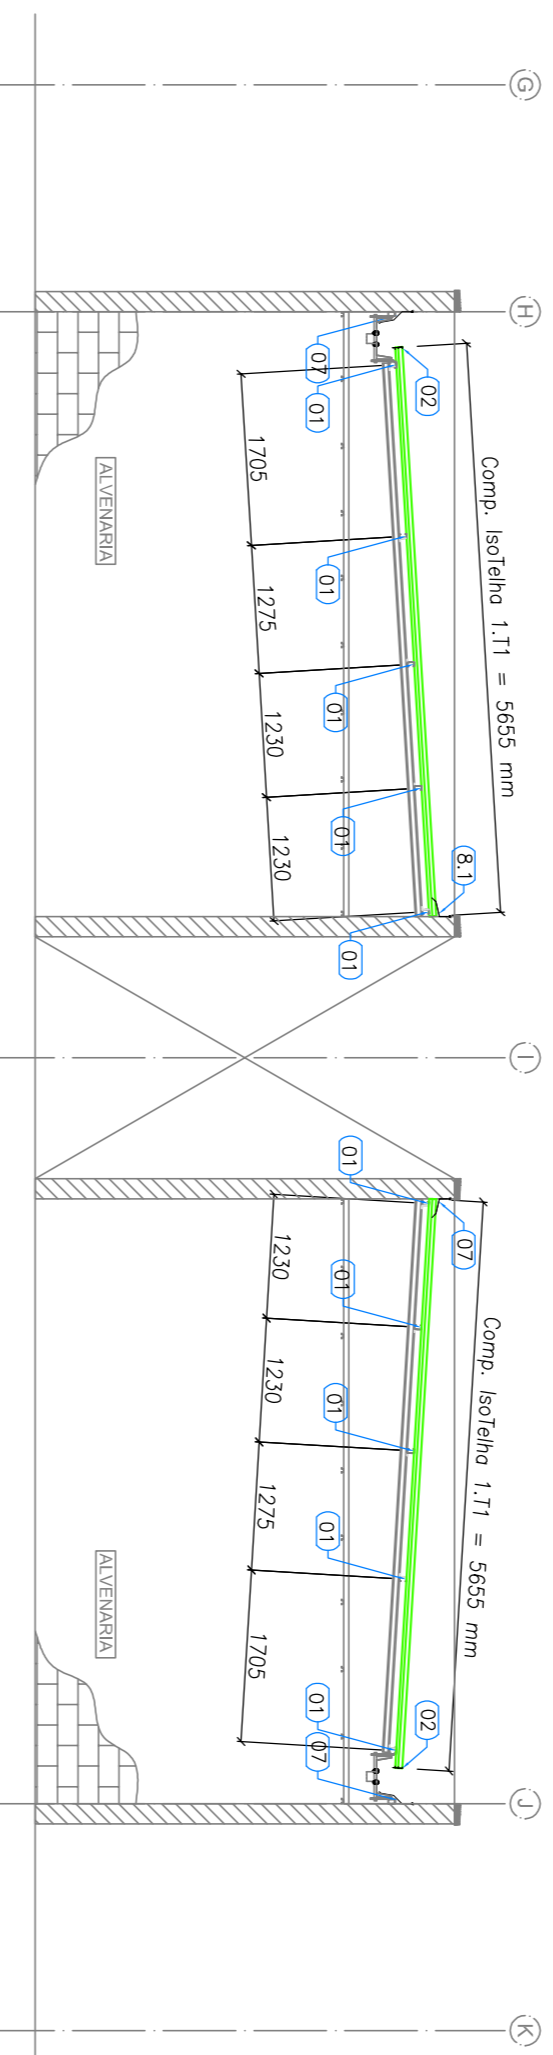

4 BLOCO A - ELEVACÃO - EIXO 1 e 19
ESCALA: 1/75

ESPECIFICAÇÕES:

ISOTERMIA 150mm
5 Kg/m²

LISTA DE TELHAS - CRECHE TIPO 01 - BLOCO A				
ITEM	TAG	FERRIL	COMP. (mm)	QUANT. (und.)
1	1.11	ISOTERMIA PIR 30MM	5655	4
2	1.12	ISOTERMIA PIR 30MM	7055	64
3	1.13	ISOTERMIA PIR 30MM	2435	40
4	1.14	ISOTERMIA PIR 30MM	5535	6
5	1.15	ISOTERMIA PIR 30MM	2060	7
6	1.16	ISOTERMIA PIR 30MM	2790	14

FNDE Fundação Nacional de Educação
Ministério da Educação
BRASIL GOVERNO FEDERAL
PATRIARCA EDUCADORA

PROJETO PADRÃO - FNDE

PROPRIETÁRIO: _____
 ENDREÇO: _____
 MUNICÍPIO - UF: _____
 PROPRIETÁRIO: _____
 RESP. TÉCNICO: _____
 AUTOR DO PROJETO: _____
 DUPO: _____

PROJETO EXECUTIVO

PROJETO DE ESTRUTURA

PROGRAMA PROINFÂNCIA - PROJETO TIPO 1

COORDENAÇÃO: _____
 CEST - Coordenação Geral de Infraestrutura Educacional: _____
 TELHAS: _____
 BLOCO A: _____
 SMT: _____
 DATA EMISSÃO: JUNHO/2015
 PRANCHAS: 09/12