PRODUCED BY AN AUTODESK STUDENT VERSION

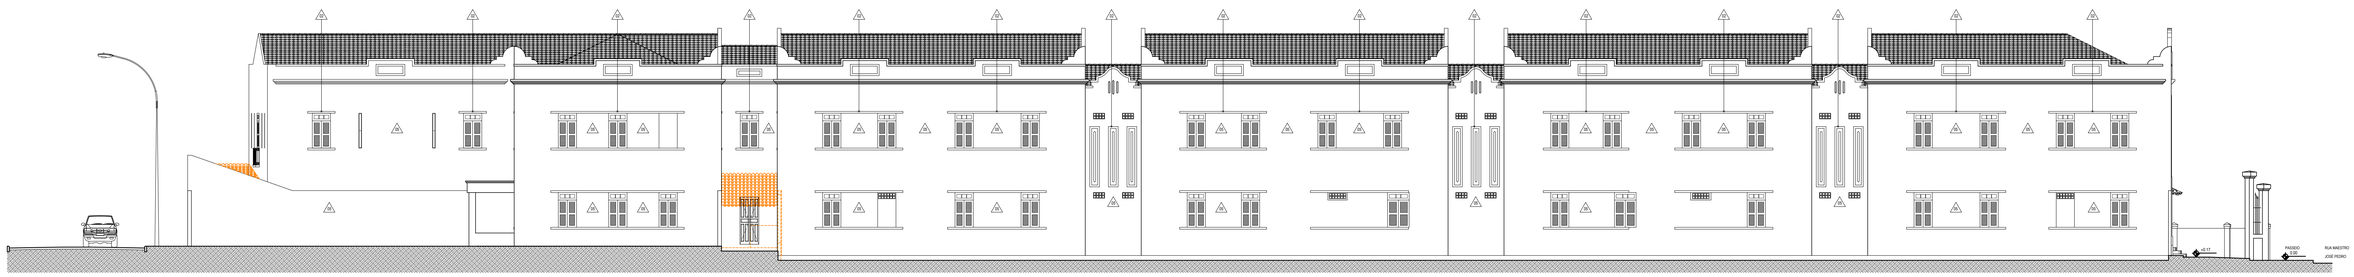

01 Corte CC
ESCALA 1/100

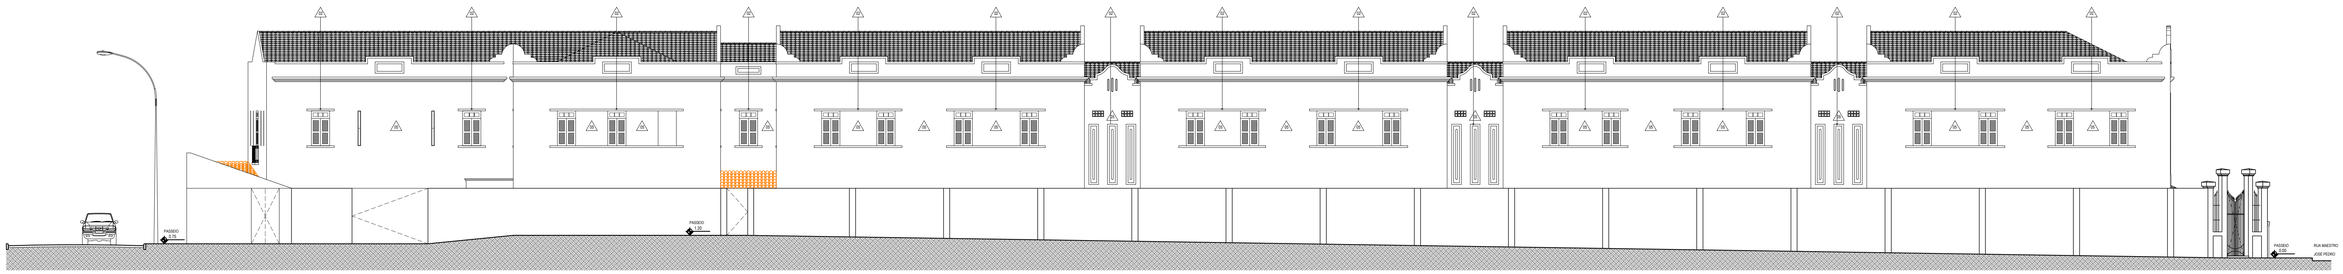

02 Elevação sudoeste
ESCALA 1/100

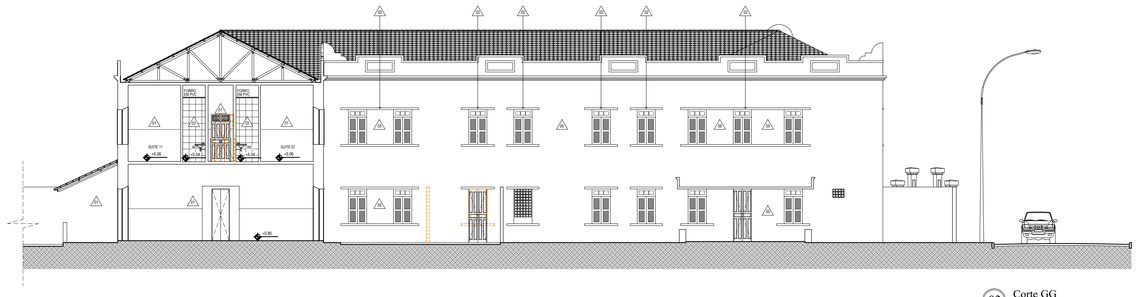

03 Corte GG
ESCALA 1/100

FUNDAMENTAÇÃO TÉCNICAS DA PROPOSTA DE INTERVENÇÃO

ABRIGO SAGRADO CORAÇÃO DE JESUS

COM A AMPLIAÇÃO SIGNIFICATIVA DE SUA ÁREA, SE PROPÕE UMA REORGANIZAÇÃO ESPACIAL E FUNCIONAL DO ABRIGO EM SETORES COM VISTA AO APRIMORAMENTO DOS FLUXOS E ATIVIDADES. DE UMA FORMA GERAL FORAM DESENVOLVIDOS E AGRUPADOS QUATRO GRUPOS PRINCIPAIS QUE SÃO: ALOJAMENTOS, ATENDIMENTO DE SAÚDE E PREVENÇÃO, ALIMENTAÇÃO E SERVIÇOS BÁSICOS E ADMINISTRAÇÃO. ALÉM DESTA SETORIZAÇÃO MENCIONADA FORAM PROPOSTOS AMBIENTES DE ATIVIDADES LÚDICAS E EVENTOS.

RESTAURO

ESTA PROPOSTA VISA A PRESERVAÇÃO E RECUPERAÇÃO DO ASPECTO FÍSICO E HISTÓRICO DO EDIFÍCIO. AS INTERVENÇÕES ESPACIAIS E FÍSICAS PROPOSTAS FORAM MINIMIZADAS AO ESSENCIAL PARA O BOM FUNCIONAMENTO DAS ATIVIDADES DOS AMBIENTES. SEU ASPECTO FORMAL SERÁ RECUPERADO COM A DEMOLIÇÃO DE VOLUMES AGREGADOS QUE INTERFERAM EM SUAS FACHADAS, TAIS COMO A RAMPA DE ACESSO AO PAVIMENTO SUPERIOR E A COBERTA DA ÁREA DE SERVIÇO EM SUA FACHADA SUDOESTE. TODO O OFICIO PASSARÁ POR RECUPERAÇÃO DOS SEUS ELEMENTOS CONSTITUTIVOS, TAIS COMO A COBERTA, AS ALVENARIAS DE VEDAÇÃO, A ESTRUTURA E SUAS PINTURAS E REVESTIMENTOS.

ACESSIBILIDADE

A ACESSIBILIDADE UNIVERSAL SERÁ GARANTIDA EM TODO O EDIFÍCIO. PARA TANTO FORAM IMPLANTADAS RAMPAS, ELEVADORES E AMPLIAÇÕES DE AMBIENTES, TAIS COMO OS SANITÁRIOS. TAMBÉM PARA REFORÇAR A SEGURANÇA DOS INTERNOS SERÃO INSTALADAS BARRAS DE APOIO EM GRANDE PARTE DAS CIRCULAÇÕES, PEÇAS SANITÁRIAS ADEQUADAS TANTO NOS SANITÁRIOS DOS ALOJAMENTOS QUANTO NO AMBIENTE DE BANHOS. SANITÁRIOS ADAPTADOS PARA PORTADORES DE NECESSIDADES ESPECIAIS FORAM PROPOSTOS EM TODOS OS SETORES DO ABRIGO.

ACESSOS

A REORGANIZAÇÃO DOS ESPAÇOS TORNOU NECESSÁRIA E CONVENIENTE A DIVISÃO DOS ACESSOS. ORIGINALMENTE COM APENAS UM QUE SERVIA TANTO PARA OS COLABORADORES COMO PARA OS VISITANTES, PROPÕE-SE A CRIAÇÃO DE MAIS UM EM SUA FACHADA OESTE. DESTA FORMA, O ACESSO ORIGINAL SE RESTRINGIRIA AOS COLABORADORES E FUNCIONÁRIOS E O OUTRO PARA VISITANTES E EVENTUAIS USUÁRIOS EXTERNOS DAS ATIVIDADES DESENVOLVIDAS NO ABRIGO.

ALOJAMENTOS

ATUALMENTE O ABRIGO SAGRADO CORAÇÃO DE JESUS POSSUI 21 ALOJAMENTOS, COM A AMPLIAÇÃO DA ÁREA OCUPADA PELO ABRIGO E O REARRANJO DOS ESPAÇOS PROPOSTO CHEGARÃO A 33 SENDO SETE DESTES MAIS AMPLOS QUE CABEM NO MÍNIMO SEIS LEITOS. TODOS SÃO DOTADOS DE SANITÁRIOS ATENDENDO À NBR 9050.

ATENDIMENTO DE SAÚDE E PREVENÇÃO

O SETOR DE SAÚDE E PREVENÇÃO PROPOSTO AMPLIA AS ESPECIALIDADES ATUALMENTE OFERECIDAS PELO ABRIGO E ABRE A POSSIBILIDADE DE ATENDIMENTO A PÚBLICO EXTERNO. FORAM CRIADOS OS AMBIENTES DE ATENDIMENTO CLÍNICO, ODONTOLÓGICO, IMUNIZAÇÃO E GINÁSTICA. FORAM REMANEJADOS OS AMBIENTES DE HIGIENE E ESTÉTICA E FISIOTERAPIA CONCENTRANDO ESTAS ATIVIDADES EM UM MESMO SETOR DO EDIFÍCIO.

ALIMENTAÇÃO E SERVIÇOS BÁSICOS

ESTES AMBIENTES PERMANECERAM ONDE HOJE SE ENCONTRAM, PORÉM FORAM TRABALHADOS INTERNAMENTE PARA APERFEIÇOAR SUA UTILIZAÇÃO. A COZINHA GANHOU ASPECTOS INDUSTRIAIS E A LAVANDERIA TEVE SEU ESPAÇO INTERNO AMPLIADO. AMBAS AS ALTERAÇÕES FORAM COM VISTAS A GERAR CONFORTO AOS USUÁRIOS E EFICIÊNCIA NAS ATIVIDADES DESENVOLVIDAS.

ADMINISTRAÇÃO

DA MESMA FORMA QUE FOI PROPOSTO O AMBIENTE DE ALIMENTAÇÃO E SERVIÇOS BÁSICOS, A ADMINISTRAÇÃO PERMANECEU NA ÁREA DO PRÉDIO QUE HOJE OCUPA. AS ALTERAÇÕES NOS AMBIENTES QUE PERMANECERAM E OS NOVOS AMBIENTES PROPOSTOS, VISARAM GERAR MAIOR CONFORTO AOS USUÁRIOS E EFICIÊNCIA NAS ATIVIDADES DESENVOLVIDAS.

QUADRO DE ACABAMENTOS

	OBSERVAÇÃO
○ PISO	
1– CERÂMICA 34X34cm ANTIDERRAPANTE FOSCA RÚSTICA	FORNECER/ASSENTAR
2– LADRILHO HIDRÁULICO ESTAMPADO	EXISTENTE/ MANTER
3– CERÂMICA 34X34cm, MARCA ELIZABETH OU SIMILAR, LINHA CRISTAL, COR ALUMÍNIO.	FORNECER/EXECUTAR
4– PORCELANATO 50X50cm, MARCA ELIZABETH OU SIMILAR, COR HIMALAIA (TRAVADO).	FORNECER/EXECUTAR
5– LADRILHO HIDRÁULICO ESTAMPADO SEGUINDO O MODELO DO ESTAMPAMENTO EXISTENTE	FORNECER/ASSENTAR
6– CIMENTADO DESEMPOLADO	FORNECER/EXECUTAR
7– LADRILHO HIDRÁULICO ANTIDERRAPANTE 20x20cm NA COR NATURAL	FORNECER/ASSENTAR
8– GRAMA VERDE ESMERALDA	FORNECER/PLANTAR
9– BLOQUETE SEXTAVADO ESPESSURA 8mm	FORNECER/EXECUTAR
10– PISO INDUSTRIAL COM JUNTAS EM PVC A CADA 1m	FORNECER/EXECUTAR
△ PAREDE	OBSERVAÇÃO
1– CERÂMICA 34X34cm ANTIDERRAPANTE FOSCA RÚSTICA ASE A ALTURA DE 1,70m E TEXTURA ACRÍLICA COR BRANCO GELO – PALETA CORAL OU SIMILAR	FORNECER/ASSENTAR/ APLICAR
2– TEXTURA ACRÍLICA NA COR BRANCO NEVE – PALETA CORAL OU SIMILAR	FORNECER/APLICAR
3– CERÂMICA 34X34cm, MARCA ELIZABETH OU SIMILAR, LINHA CRISTAL, COR ALUMÍNIO.	FORNECER/ASSENTAR
4– ISOLAMENTO PRÉ FABRICADO PARA CÂMARA FRIGORÍFICA EM POLIURETANO COM ACABAMENTO EXTERNO EM CHAPA METÁLICA.	FORNECER/EXECUTAR
5– TEXTURA ACRÍLICA NA COR SOSSEGO DA MARÉ (AMARELO) – PALETA CORAL OU SIMILAR	FORNECER/APLICAR
6– TEXTURA ACRÍLICA NA COR CINZA CLARO – PALETA CORAL OU SIMILAR	FORNECER/APLICAR
□ FORRO	OBSERVAÇÃO
1– FORRO MODULAR EM PLACAS DE GESSO (0,5mm) ACARTONADO COM REVESTIMENTO VINÍLICO BRANCO E PERFIS TIPO T EM ALUMÍNIO NA COR BRANCA, MODULAÇÃO 525X1250mm.	FORNECER/EXECUTAR
2– LAJE COM PINTURA PVA LATEX NA COR BRANCO NEVE – PALETA CORAL OU SIMILAR	FORNECER/EXECUTAR
3– FORRO EM RÉGUA DE PVC BRANCO 10cm – JUNTA SECA.	FORNECER/EXECUTAR
4– COBERTA DE TELHA COLONIAL	FORNECER/EXECUTAR

QUADRO RESUMO DE PORTAS, ESQUADRIAS

ELEMENTO	REF.	DIMENSÕES LARGURA	ALTURA	PEITO	FL.	ESPECIFICAÇÃO/ ACABAMENTO	OBSERVAÇÃO
PORTAS	PM01	1,00m	2,00m	–	02		
	PM02	0,60m	2,10m	–	01	PORTA DE MADEIRA MACIÇA COM ACABAMENTO EM ESMALTE SINTÉTICO	
	PM03	1,20m	2,10m	–	02		
	PM04	1,20m	2,10m	–	01		EXISTENTE/REMOVER/REPROMER
	PM05	1,20m	1,75m	–	02		
	PM06	1,60m	3,45m	–	02	GRADE METÁLICA	
	PM07	1,25m	2,30m	–	02		
	PM08	0,80m	2,10m	–	01		
	PM09	0,90m	2,10m	–	01	PORTA DE MADEIRA MACIÇA COM ACABAMENTO EM ESMALTE SINTÉTICO	FORNECER/INSTALAR
	PM10	0,80m	2,10m	–	01		
	PM11	1,20m	2,00m	–	02		
	PM12	0,90m	2,10m	–	01	PORTA DE MADEIRA MACIÇA COM BARRAS ACESSÍVEIS E PINTURA EM ESMALTE SINTÉTICO	FORNECER/INSTALAR
	PM13	0,70m	2,10m	–	01	PORTA DE MADEIRA MACIÇA COM ACABAMENTO EM ESMALTE SINTÉTICO	FORNECER/INSTALAR
	PM14	1,20m	3,00m	–	01		
JANELAS	JM01	0,81m	1,05m	0,90m	02	JANELA DE MADEIRA COM VENEZIANAS E ACABAMENTO EM ESMALTE SINTÉTICO	EXISTENTE/REMOVER/REPROMER
	JM02	0,85m	1,05m	0,90m	01		
	JM03	0,81m	0,30m	2,41m	01	COBOGÓS DE CONCRETO	EXISTENTE/REMOVER
	JM04	0,60m	0,30m	2,41m	01		
	JM05	1,20m	1,05m	0,90m	02	JANELA DE MADEIRA COM VENEZIANAS E ACABAMENTO EM ESMALTE SINTÉTICO	EXISTENTE/REMOVER/REPROMER
	JM06	1,80m	1,05m	0,90m	02	JANELA DE MADEIRA COM VENEZIANAS E ACABAMENTO EM ESMALTE SINTÉTICO	
	JM07	0,65m	1,05m	1,90m	02		
	JM08	0,81m	1,05m	2,41m	02	JANELA DE MADEIRA COM VENEZIANAS E ACABAMENTO EM ESMALTE SINTÉTICO	
	JM09	1,95m	1,10m	–	02	ESQUADRIA DE ALUMÍNIO E VIDRO CRISTAL DE CORRER	
	JM10	0,60m	0,30m	2,00m	01	COBOGÓS DE CONCRETO	FORNECER/INSTALAR
	JM11	1,20m	1,05m	0,90m	02	JANELA DE MADEIRA COM VENEZIANAS E ACABAMENTO EM ESMALTE SINTÉTICO	
	JM12	0,15m	1,05m	0,90m	01	ESQUADRIA PIVOTANTE DE VIDRO TEMPERADO 10mm.	

QUADRO DE ÁREAS

ÁREA CONSTRUÍDA PAVIMENTO TÉRREO	3196,31m²	ÁREA CONSTRUÍDA PAVIMENTO SUPERIOR	2286,43m²
ÁREA CONSTRUÍDA TOTAL	5482,74m²	ÁREA DE COBERTA	3048,07m²
ÁREA LIVRE E DE JARDIM	1627,43m²		

LEGENDAS E CONVENÇÕES

DEMOLIR/REMOVER/PROJEÇÕES
EXISTENTE
CONSTRUIR

QUADRO RESUMO DE SOLEIRAS

ELEMENTO	REF.	DIMENSÕES COMPRIMENTO	LARGURA	ESPECIFICAÇÃO/ ACABAMENTO	OBSERVAÇÃO
SOLEIRAS	S01	0,80m	0,30m	SOLEIRA DE GRANITO COR VERDE UBATUBA	FORNECER/INSTALAR
	S02	0,80m	0,50m		
	S03	1,30m	0,30m		
	S04	1,20m	0,30m		
	S05	1,30m	0,30m		
	S06	0,80m	0,15m		
	S07	0,90m	0,22m		
	S08	0,80m	0,20m		
	S09	0,80m	0,15m	SOLEIRA EM GRANITO CINZA PRETO.	FORNECER/INSTALAR
	S10	0,80m	0,15m		
	S11	0,90m	0,30m		
	S12	0,80m	0,15m		
	S13	0,80m	0,10m		
	S14	1,20m	0,21m		

QUADRO RESUMO DE DIVISÓRIAS

ELEMENTO	REF.	DIMENSÕES LARGURA	ALTURA	PEITO	FL.	ESPECIFICAÇÃO/ ACABAMENTO	OBSERVAÇÃO
DIVISÓRIAS	DPVC1	1,20m	2,10m	–	–	DIVISÓRIAS TIPO SIMILUX COM PERFIS ANODIZADO NATURAL E PAINÉIS EM PVC CELULAR NA COR CINZA CHUVA. ELEMENTOS DO PISO EM 20mm.	FORNECER/INSTALAR
	DPVC2	1,72m	2,10m	–	–		
	DPVC3	3,57m	2,10m	–	–		
	DPVC4	3,57m	2,10m	–	–		
	DPVC5	2,06m	2,10m	–	–		
	DPVC6	3,47m	2,10m	–	–		
	DP1	1,00m	3,40m	–	–	DIVISÓRIA EUCATEX SIMILUX 3G, COM PERFIS NTR NA COR CINZA (*)	FORNECER/INSTALAR
	DM1	0,38m	1,80m	–	–	DIVISÓRIA DE GRANITO CINZA PRETO POLIDO.	FORNECER/INSTALAR
	DM2	0,57m	1,80m	–	–		
	DDB1	5,86m	4,05m	–	–	DIVISÓRIA DE GESSO ACARTONADO TIPO DRY WALL.	FORNECER/INSTALAR
PORTA DM. (*)	PD1	0,80m	2,10m	–	–	PORTA DIVISÓRIA EUCATEX SIMILUX 3G, COM PERFIS NTR NA COR CINZA (*)	FORNECER/INSTALAR
		DIVISÓRIAS EUCATEX SIMILUX 3G, COM PERFIS NTR NA COR CINZA, PAINÉIS COM MIOLO TIPO MDF E REVESTIMENTO TIPO ECOFACIL UV NA COR CINZA CRISTAL.					

OFICINA DE PROJETOS S/S LTDA
ARQUITETURA - RESTAURO - CONSULTORIA
Rua Liberato Barroso, 525, Centro, Fortaleza/Ceará

IPHAN INSTITUTO DO PATRIMÔNIO HISTÓRICO E ARTÍSTICO NACIONAL
SUPERINTENDÊNCIA DO CEARÁ
Rua Liberato Barroso, 525, Centro, Fortaleza/Ceará

PROJETO: PROJETO DE RESTAURO DO ABRIGO SAGRADO CORAÇÃO DE JESUS
Rua Maestro José Pedro, s/n - Centro - Sobral/CE

DESENHO: PROJETO ARQUITETÔNICO

CONTEÚDO: CORTE CC
CORTE HH
ELEVAÇÃO SUDOESTE

PRANCHA: ARQ 05/06

DATA: JUNHO/2016 | ESCALA: 1/100 | ARQUIVO: IPHAN-SOBRAL-REST02-PROP-01

PRODUCED BY AN AUTODESK STUDENT VERSION