01 | ESPA¢O RECREA¢ëO
ESCALA 1/10

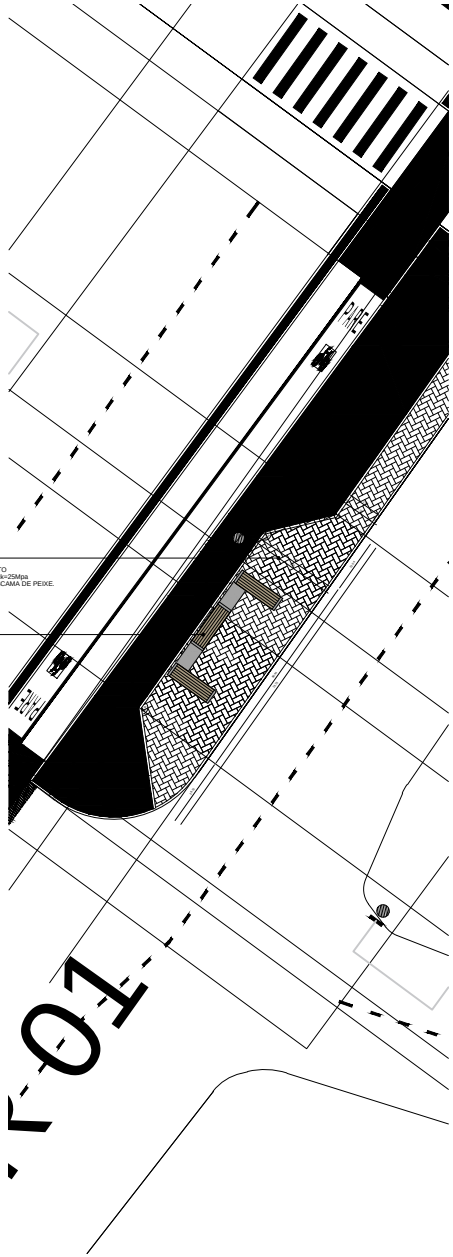

02 | ESPA¢O RECREA¢ëO
ESCALA 1/10

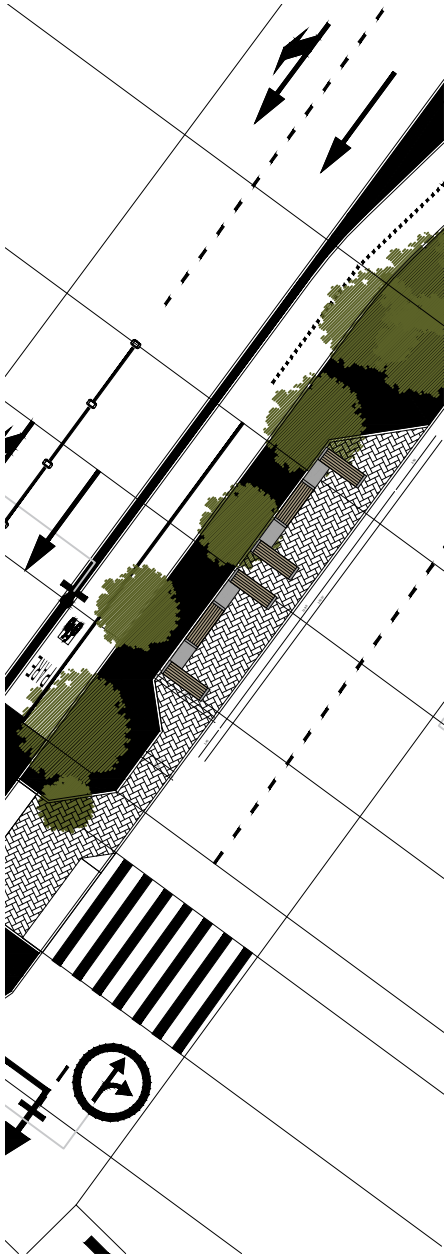

03 | SPA¢O RECREA¢ëO
ESCALA 1/10

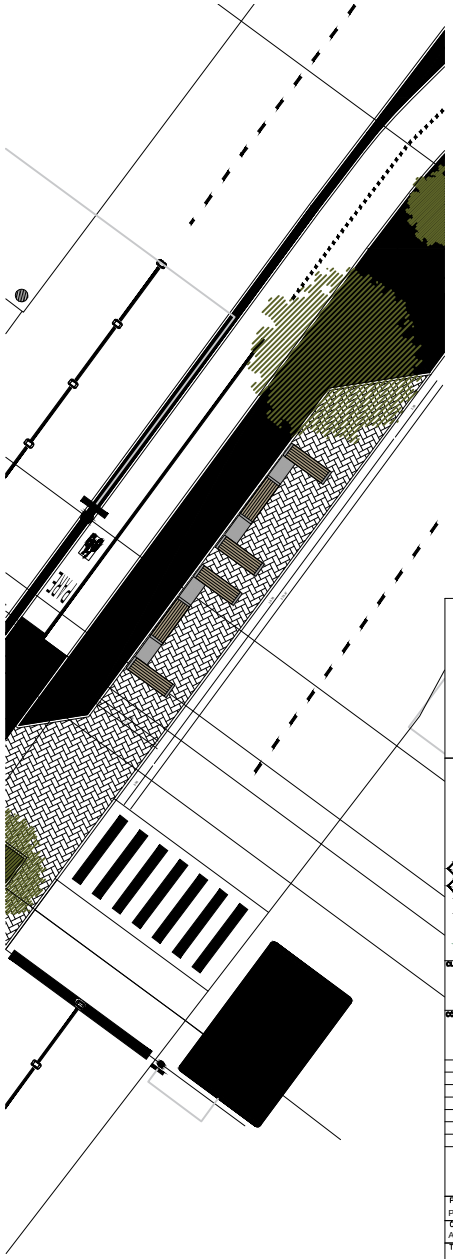

OBSERVAÇÕES
1 - AS COTAS CONTIDAS NESTE PROJETO SÃO DE RESPONSABILIDADE DO PROJETISTA;
2 - SINALIZAR RIGOROSAMENTE DE ACORDO COM O PROJETO;
3 - A SINALIZAÇÃO DEVERÁ SER IMPLANTADA POR EMPRESA ESPECIALIZADA EM SINALIZAÇÃO VIÁRIA, SEGUINDO OS PADRÕES DA STRANS.
4 - FICA ASSEGURADO AO AUTOR DESTE PROJETO, TODOS OS DIREITOS AUTORAIS, NO TOCANTE À SUA REPRODUÇÃO, ALTERAÇÃO E PUBLICIDADE.
5 - EM CASO DE DÚVIDAS REFERENTE À EXECUÇÃO DO PROJETO O EXECUTOR DEVERÁ SOLICITAR ESCLARECIMENTOS A ESTE ESCRITÓRIO.

LEGENDA:

- POSTE EXISTENTE
- COLUNA EXISTENTE
- COLUNA A IMPLANTAR
- PLACA EXISTENTE
- PLACA A IMPLANTAR
- PLACA A RETIRAR
- PINTURA A EXECUTAR
- PINTURA EXISTENTE
- ÁRVORE
- DEFENSA METÁLICA
- TACHëO MONODIRECIONAL AMARELO A IMPLANTAR
- TACHëO BIDIRECIONAL AMARELO A IMPLANTAR
- BRA¢O PROJETADO A IMPLANTAR
- BRAÇO PROJETADO EXISTENTE
- TACHAS MONODIRECIONAIS BRANCAS A IMPLANTAR
- TACHAS BIDIRECIONAIS BRANCAS A IMPLANTAR
- MEIO FIO REBAIXADO
- SEMÁFORO EXISTENTE
- ABRIGO DE ÔNIBUS EXISTENTE

CLIENTE:
PROJETO:
Felipe Vieira Ribeiro
CONSTRUÇÃO:
INSTALAÇÃO:

REV NÚ	DESCRIëO	DATA	PROJ	APROV

PREFEITURA DE SOBRAL

Contratante:

Projeto:	Revisão:	Etapa:	Cidade/Localidade:
PROJETO DE REQUALIFICA¢ëO VIÁRIA		EXECUTIVO	SOBRAL
Obra: AV.DEP. JOëO FREDERICO FERREIRA GOMES			Escala:
Título:		Data:	Folha: 04
Elab. de projetos: NADINE SIQUEIRA			
Arquivo: FINAL – QICLOVIA.dwg Lay.pdf		Desenho:	

PRANCHA A1 (840x594mm)