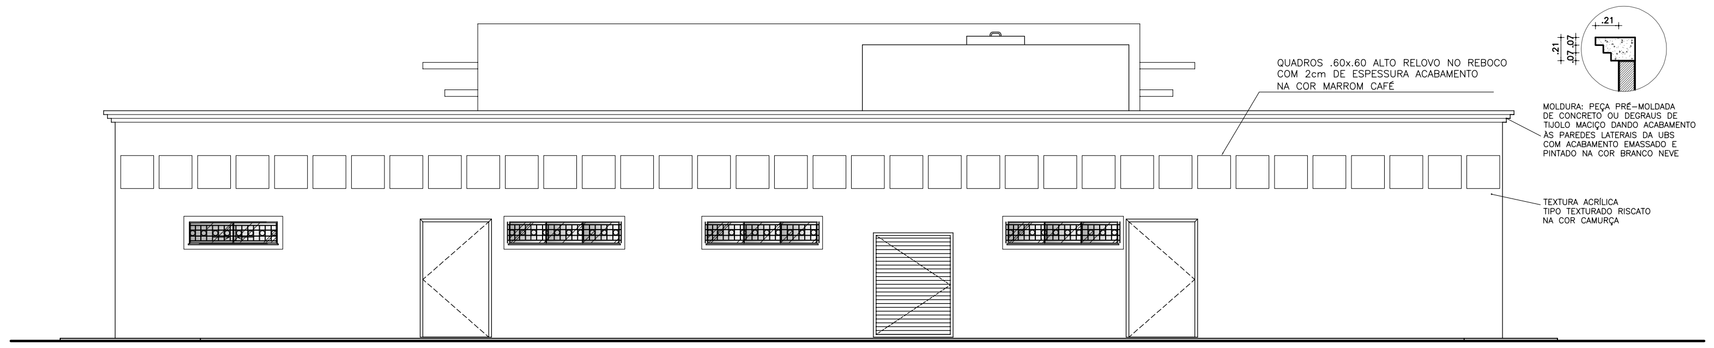

01 VISTA C
esc: 1/75

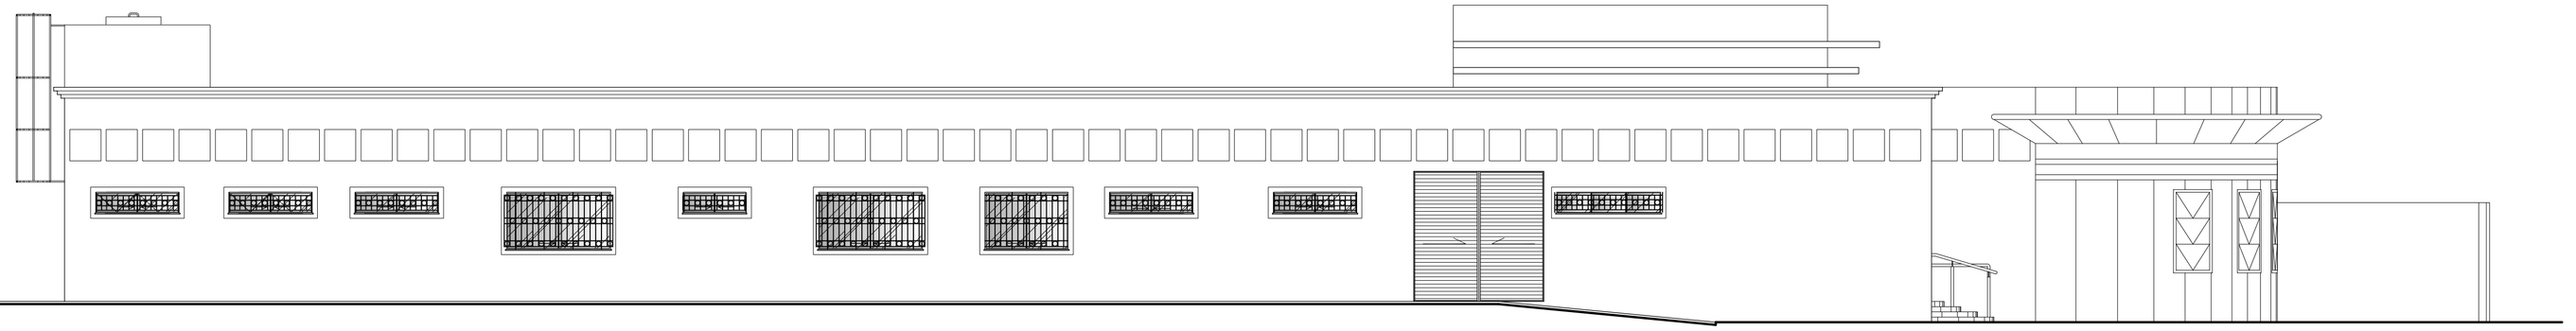

02 VISTA D
esc: 1/75

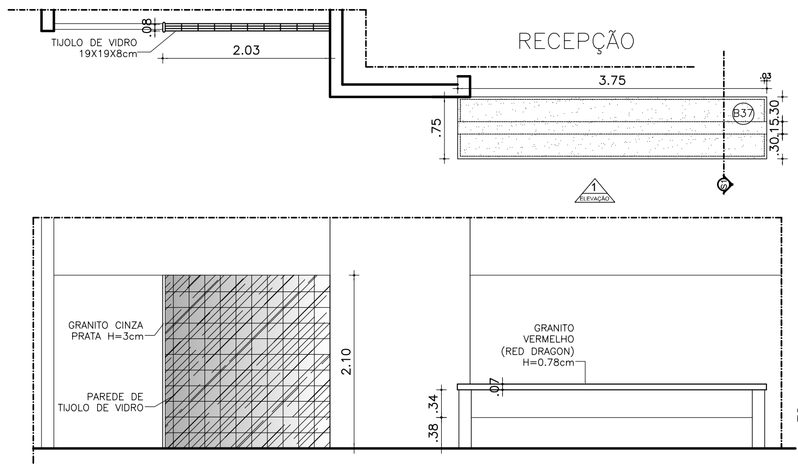

BANCADA	B37
MATERIAL	GRANITO VERMELHO(RED DRAGON)
ESPELHO	
SAIA	7cm
ALTURA DO PISO	78cm
OBS:	BANCADA EM GRANITO VERMELHO (RED DRAGON) H=2cm

03 DETALHAMENTO B37 / VISTA J
esc: 1/50

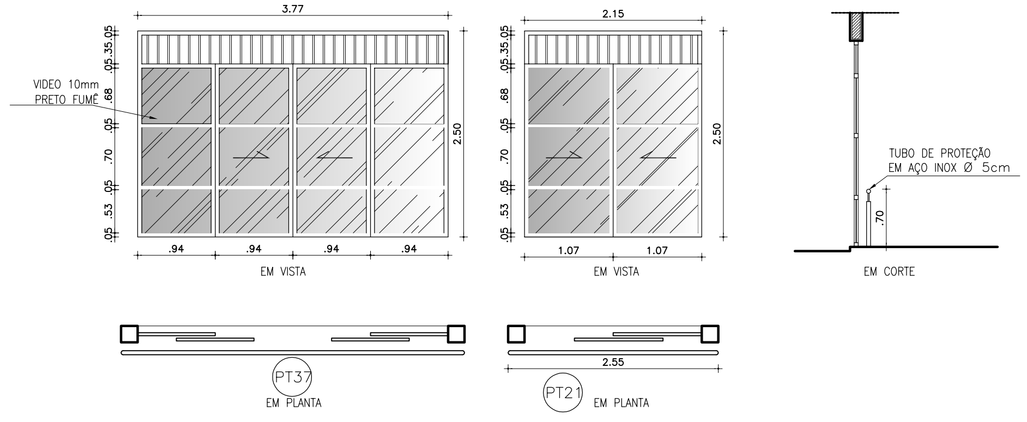

06 DETALHAMENTO PT37 E PT21
esc: 1/50

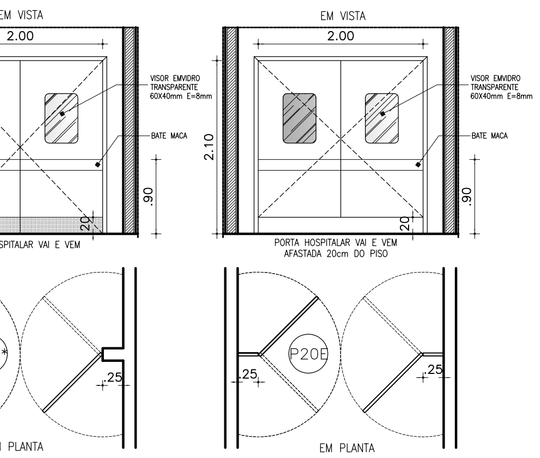

08 DETALHAMENTO PORTAS P20* E P20E
esc: 1/50

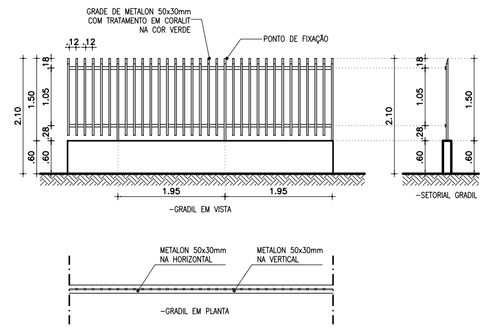

09 DETALHAMENTO GRADIL ESTACIONAMENTO
esc: 1/50

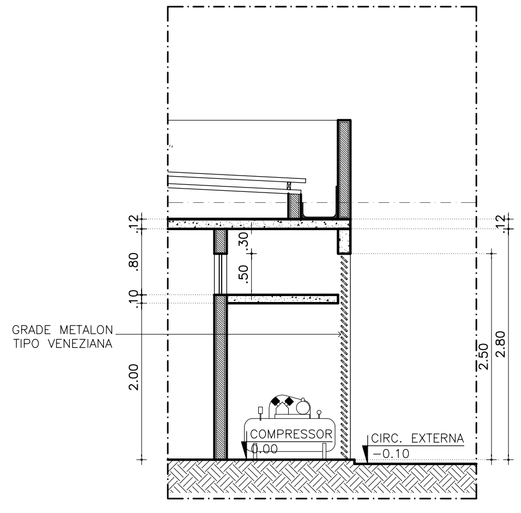

04 DETALHAMENTO COMPRESSOR
esc: 1/50

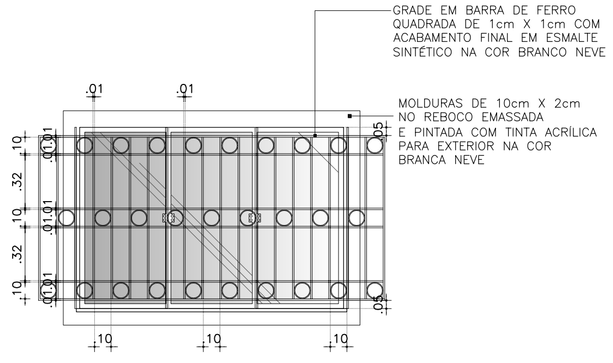

05 DETALHAMENTO GRADE JANELAS
esc: 1/25

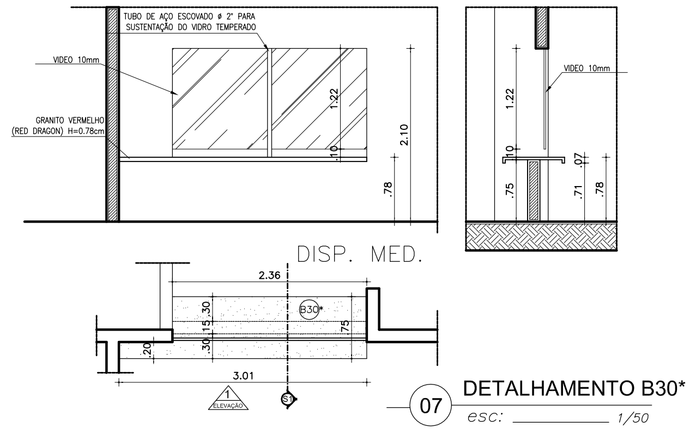

07 DETALHAMENTO B30*
esc: 1/50

BANCADA	B30*
MATERIAL	GRANITO VERMELHO(RED DRAGON)
ESPELHO	
SAIA	5cm
ALTURA DO PISO	78cm
OBS:	BANCADA EM GRANITO VERMELHO (RED DRAGON) H=2cm

ESCALA DE PLOTAGEM 1/01		
COR	PENA	WIDTH
01	7	0.18
02	7	0.25
03	7	0.20
04	7	0.60
05	7	0.50
06	7	0.40
07	7	0.30
08	7	0.09
09	7	0.05
30	7	0.15
COR 250	250	0.1
COR 251	251	0.1
COR 252	252	0.1
COR 253	253	0.1
COR 254	254	0.1
COR 255	255	0.1

PAGO	APROVO
I.S.S.C.	I.S.S.P.
CREA	PROJETO José Antenor Viana Coelho Arquiteto – CAU-CE 19.985-0 CPF 295.935.573-34 CÁLCULO CONSTRUÇÃO PROPRIETÁRIO

ANTENOR COELHO
ARQUITETO
CAU-CE 19.985-0
RUA CONSELHEIRO RODRIGUES JR, 30
SOBRAL - CE CEP. : 62.010-445
FONE : (88) 3611-2417

PROJETO: **UBS- NOVA CAIÇARA**
CLIENTE: PREFEITURA MUNICIPAL DE SOBRAL
LOCAL: SOBRAL - CE
CONTEÚDO: **ARQUITETURA**

1 VISTA C	8 DETALHA. PORT. P20* E P20E
2 VISTA D	9 DETALHA. GRADIL ESTAC.
3 DETALHAMENTO B37 / VISTA J	10
4 DETALHAMENTO COMPRESSOR	
5 DETALHAMENTO GRADE JANELAS	
6 DETALHAMENTO PT37 E PT21	
7 DETALHAMENTO B30*	

ESCALA:	DESENHO:	PRANCHA:
INDICADA	ROBERTO CHAVES	**04/05**
ATUALIZAÇÃO:	DATA: OUTUBRO/ 2014	