


NOTAS:

- 1) CONCRETO C35 ($f_{ck} \geq 35$ MPa)
- 2) Cobrimento mínimo das armaduras: 2,5 cm
- 3) Não é permitida nenhuma modificação neste projeto sem o aval do engenheiro projetista.
- 4) Todas as medidas, especificações e interferências deverão ser verificadas e confrontadas com o projeto arquitetônico e com os projetos complementares antes da execução da obra.
- 5) Todas as dimensões e elevações estão em cm, exceto onde indicado.
- 6) As formas e escoramentos deverão ser projetados de forma a evitar deformações excessivas devidas ao seu peso próprio, ao peso do concreto lançado e as cargas acidentais que possam atuar durante execução da obra.
- 7) A remoção dos escoramentos deverá ocorrer de forma gradual, após 20 dias do lançamento do concreto e deverá obedecer ao comportamento estrutural da peça. Vigas e lajes apoiadas em suas extremidades apoiadas => retirar as escoras do centro para as extremidades. Vigas em balanço ou lajes em balanço (marquises) => retirar as escoras das extremidades para o apoio da peça.
- 8) Para um trânsito seguro do pessoal responsável pela montagem da laje e concretagem da mesma, deverão ser montadas tábuas de apoio sobre as nervuras protegendo os materiais de enchimento (EPS ou Lajota).
- 9) A concretagem das lajes deverão ser executadas em conjunto com as vigas. As vigas poderão ser enchidas até a altura do fundo das lajes e o restante deverão ser cheios em conjunto com as lajes.
- 10) As formas, tijolos e nervuras deverão ser molhados antes da concretagem.
- 11) Nos primeiros 10 dias, à partir da concretagem, deverá ser feita a cura na peça concretada, mantendo-a umedecida através de alguma película impermeável e aguçando-a, pelo menos, 2 vezes ao dia.
- 12) Não é permitida a retirada de nenhuma parede sem a prévia consulta do engenheiro calculista da estrutura.
- 13) Modificações nas seções das peças, nas armaduras ou nas situações de carregamento previstas neste projeto estrutural são terminantemente proibidas sem a prévia consulta ao engenheiro calculista.
- 14) A utilização deste projeto, no todo ou em parte, em outra obra que que não a especificada no carimbo sujeitarão os responsáveis às penas previstas na legislação vigente.

Lajes									
Dados					Sobrecarga (kgf/m²)				
Nome	Tipo	Altura (cm)	Elevação (cm)	Nível (cm)	Peso próprio (kgf/m²)	Adicional	Acidental	Localizada	
L1	Nervurada	36	0	714	371	103	300	-	
L2	Nervurada	36	0	714	371	103	200	sim	
L3	Nervurada	36	0	714	371	103	200	sim	
L4	Nervurada	36	0	714	371	103	200	sim	
L5	Nervurada	36	0	714	371	103	200	sim	
L6	Nervurada	36	0	714	371	103	200	-	
L7	Maciça	12	0	714	300	103	200	-	
L8	Maciça	12	0	714	300	103	200	sim	
L9	Maciça	12	0	714	300	103	200	sim	
LE1	Maciça	15	-170	544	686	182	300	-	
LE2	Maciça	15	-170	544	375	122	300	-	
LE3	Maciça	15	0	714	665	182	300	-	

Legenda dos pilares			Legenda das vigas e paredes	
	Pilar que passa			Viga
	Pilar que nasce			
	Pilar com mudança de seção			

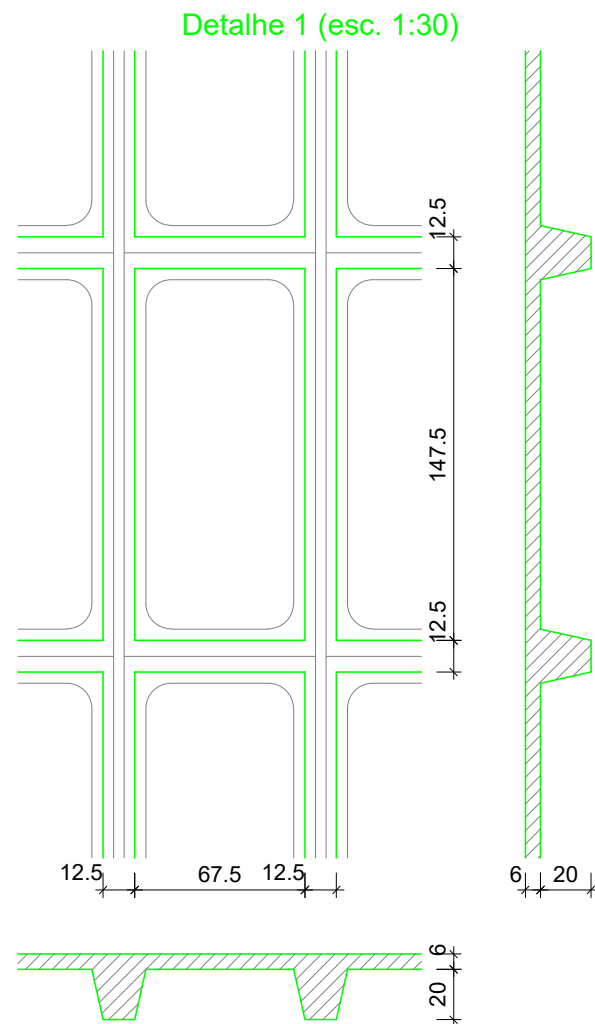

FORMA DO PAVIMENTO 2 PAVIMENTO (NÍVEL 714)

escala 1:50

