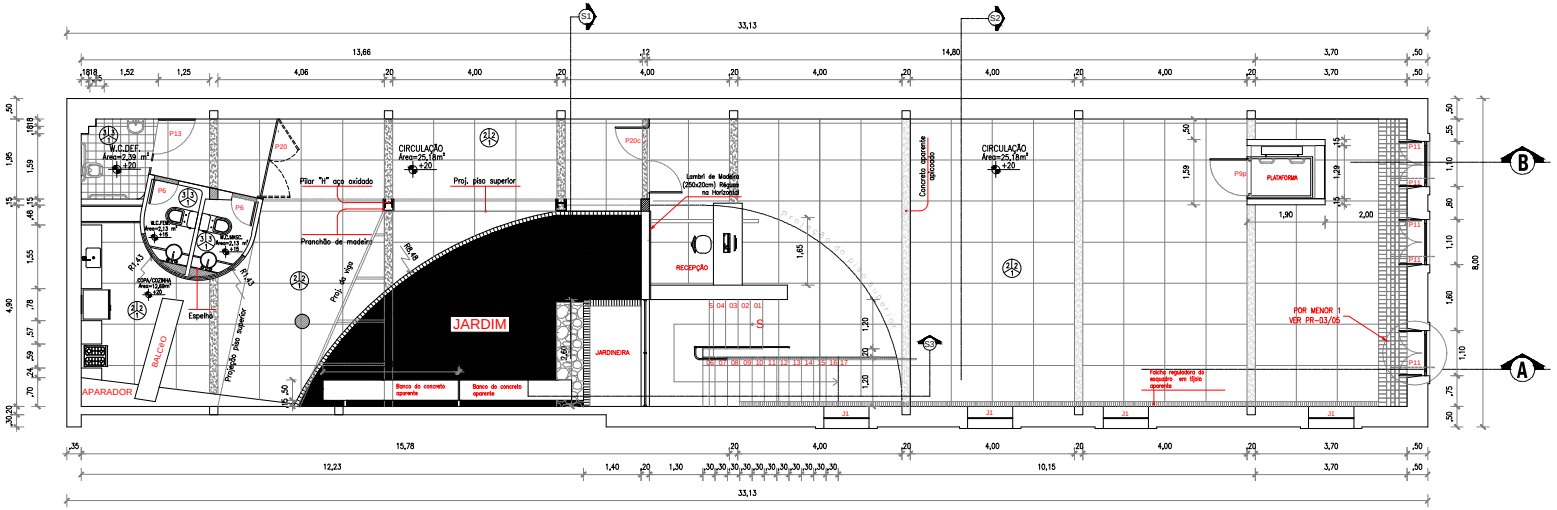

01 PLANTA BAIXA TÉRREO

ESC. ---------- 1/50

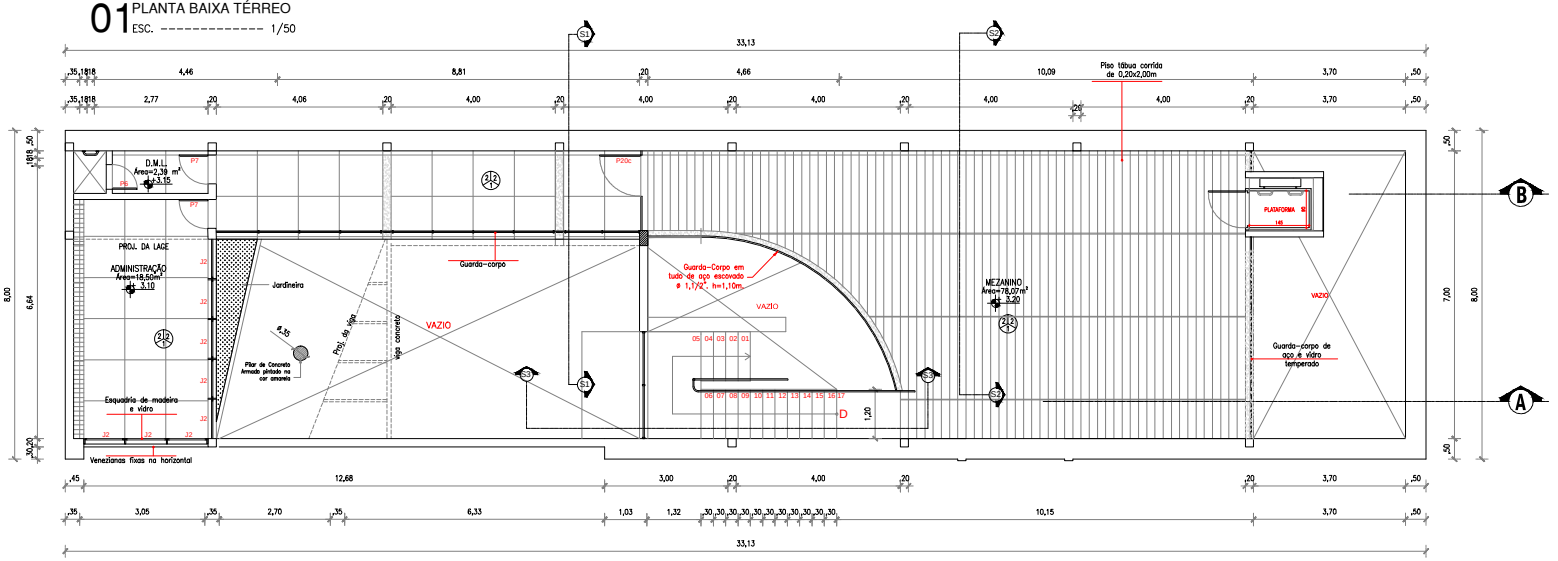

02 PLANTA BAIXA PAV.SUPERIOR

ESC. ---------- 1/50

Prancha tamanho A1-841x594mm
ESCALA DE IMPRESSÃO: 10/1

PENAS
01 – 0,13
02 – 0,60
03 – 0,30
04 – 0,15
05 – 0,30
06 – 0,40
07 – 0,18
08 – 0,10
09 – 0,10
250–0,09
251–0,09

QUADRO DE ESQUADRIAS

COD.	VÃO LARG.	VÃO ALT.	MATERIAL	TIPO
P20	2,00m	2,50m	MADEIRA DE CEDRO LISA	ABRIR
P20c	2,00m	2,50m	MADEIRA DE CEDRO LISA	ABRIR DUPLO SENT
P13	1,00m	2,10m	MADEIRA DE CEDRO LISA	ABRIR
P11	1,10m	2,10m	MADEIRA DE CEDRO LISA	ABRIR/PIVÔ
P9	0,90m	2,10m	MADEIRA DE CEDRO LISA	ABRIR
P9p	0,90m	2,10m	MADEIRA DE CEDRO LISA	ESPECIAL PLATAFORMA
P7	0,70m	2,10m	MADEIRA DE CEDRO LISA	ABRIR
P6	0,60m	2,10m	MADEIRA DE CEDRO LISA	ABRIR
J1	1,10m	1,80m	MADEIRA C/ VIDRO	VER DETALHE
J2	1,00m	1,10m	MADEIRA C/ VIDRO	MAXIM-AR

ISSC

APROVO

ISSP

CREA-CE

QUADRO DE ÁREAS

1	ÁREA DO TERRENO	265,04m²
2	ÁREA CONSTRUÍDA PAV.TÉRREO	208,99m²
3	ÁREA CONSTRUÍDA PAV.SUPERIOR	173,53m²

PROJETO

CALCULO

INSTALAÇÕES

EXECUÇÃO

PREFEITURA MUNICIPAL DE SOBRAL-CE
RUA VIRIATO DE MEDEIROS, 1250 – CENTRO
ESCRITÓRIO TÉCNICO MUNICIPAL
FONES: (88)3677.3232 – (88)3614.3900
e-mail: lter@cavalcante@hotmail.com

RESPONSÁVEIS TÉCNICOS

ANTONIO CARLOS CAMPELO COSTA
Arquiteto CAU/CE A19108-0

MARCELY BARREIRA PORTELA
Arquiteta CAU/CE A30210-6

CLIENTE:

ARQUITETURA

PREFEITURA MUNICIPAL DE SOBRAL-CE
LOCAL:
SOBRAL - CEARÁ
PROJETO: PROJETO EXECUTIVO

CENTRO DE TURISMO DE SOBRAL

CONTEÚDO:
PLANTA BAIXA PAV. TÉRREO
PLANTA BAIXA PAV. SUPERIOR
POR MENOR P-2

DESENHO:	ESCALA:	PRANCHA:
LUTIANE CAVALCANTE	INDICADA	01/05
ARQUIVO:	DATA: FEV 2020	

OBS.

"O temor do SENHOR encaminha para a vida; aquele que o tem ficará satisfeito, e não o visitará mal nenhum." (Provérbios 19 : 23)