PRODUCED BY AN AUTODESK EDUCATIONAL PRODUCT

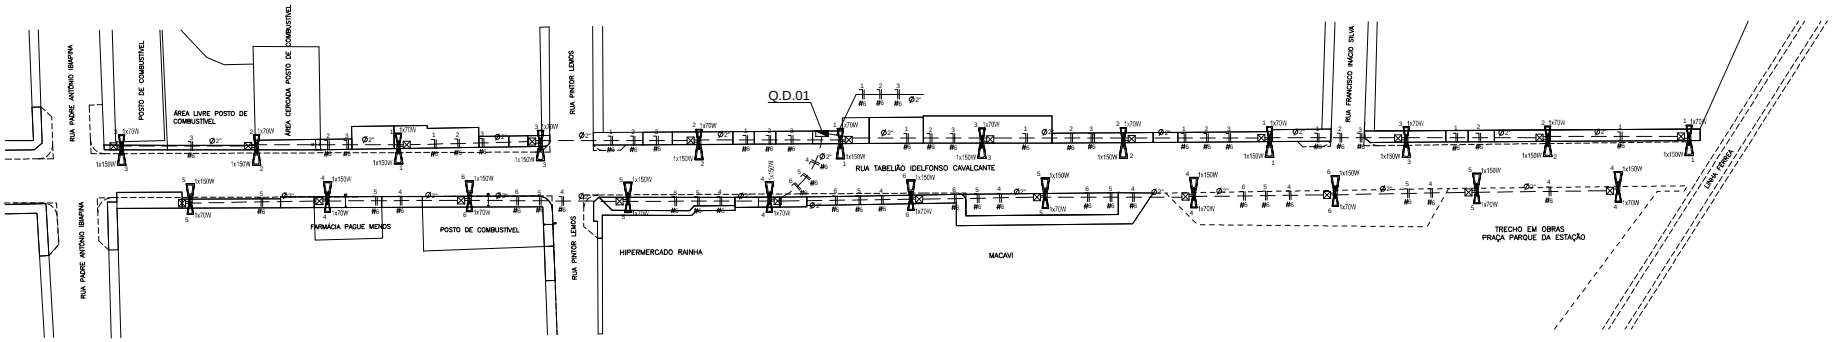

DIAGRAMA UNIFILAR

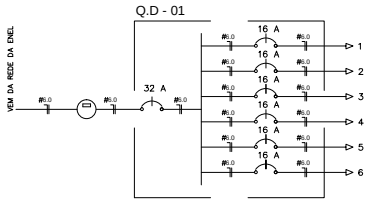

QUADRO DE CARGAS

Q D - 01								
CIRCUITO	ILUMINAÇÃO 70W	ILUMINAÇÃO 150W		POTENCIA ATIVA	FATOR DE POTENCIA	POTENCIA APARENTE	CORRENTE DE PROJETO	DISJUNTOR	FIACAO
1	4	4		880	1,00	880	4,0 A	1x16	1F+N #6,0
2	4	4		880	1,00	880	4,0 A	1x16	1F+N #6,0
3	4	4		880	1,00	880	4,0 A	1x16	1F+N #6,0
4	4	4		880	1,00	880	4,0 A	1x16	1F+N #6,0
5	4	4		880	1,00	880	4,0 A	1x16	1F+N #6,0
6	3	3		660	1,00	660	3,0 A	1x16	1F+N #6,0
TOTAL	23	23		5060		5060	-	0x32	1F+N #6,0
CARGA INSTALADA						Ativa = 5060 W Aparente = 5060 V.A.			

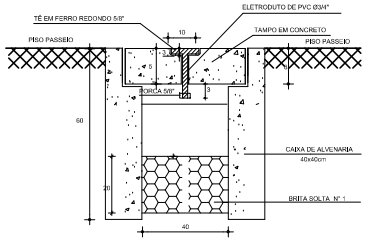

DETALHE CX. DE PASS.

SEM ESCALA

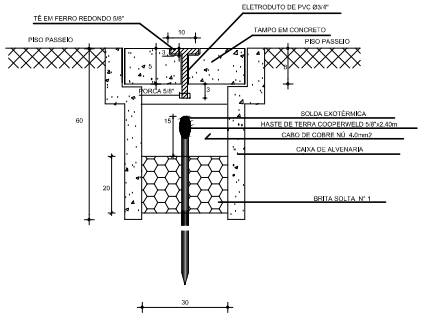

DETALHE ATERRAMENTO

SEM ESCALA

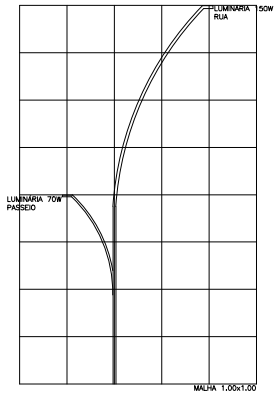

DETALHE POSTE

SEM ESCALA

LEGENDA

- 1x70W / 1x150W - POSTE METÁLICO CIRCULAR h=8,00m COM 01 PÉTALAS PARA RUA COM LUMINÁRIA DE LED DE 150W E OUTRA PARA O PASSEIO h=4,00m COM LUMINÁRIA DE LED DE 70W
- CX. PASSAGEM DE ALVENARIA NO PISO - (40X40X60)cm
- QUADRO DE DISTRIBUIÇÃO DE EMBUTIR COM 06 CIRCUITOS
- QUADRO DE MEDICAO MONOFÁSICO
- FIOS NEUTRO, FASE, RETORNO E TERRA
- ELETRODUTO (PISO)

NOTAS :

1 - CONDUTORES NAO ESPECIFICADOS SERAO # 2.5 MM2
1 - ELETRODUTOS NAO ESPECIFICADOS SERAO Ï 3/4"

COD	REVISÃO
- 1	1/20
- 2	2/20
- 3	3/20
- 4	4/20
- 5	5/20
- 6	6/20
- 7	7/20
- 8	8/20
- 9	9/20

ESCALA DE PLOTAGEM 1 : 20

SEINF - SECRETARIA DE INFRAESTRUTURA

PROJETO:
ELÉTRICO
RUA TABELIÃO IDELFONSO CAVALCANTE

INTERESSADO:
PREFEITURA DE SOBRAL

AUTOR:

ENDEREÇO:
RUA TABELIÃO IDELFONSO CAVALCANTE

MUNICÍPIO:
BAIRRO - CENTRO - SOBRAL

PREFEITURA DE SOBRAL

DESENHOS DA PRANCHA	ESCALA
PLANTA BAIXA PARTE 01	1:500
QUADRO DE CARGAS	SEM
DIAGRAMA UNIFILAR	SEM
LEGENDA	SEM
DET. CX. DE PASSAGEM	SEM

DATA: SETEMBRO/2019 | REVISÃO | ARQUIVO: ELET_01_02 | ELET 01/02

PRODUCED BY AN AUTODESK EDUCATIONAL PRODUCT
PRODUCED BY AN AUTODESK EDUCATIONAL PRODUCT
PRODUCED BY AN AUTODESK EDUCATIONAL PRODUCT
PRODUCED BY AN AUTODESK EDUCATIONAL PRODUCT