

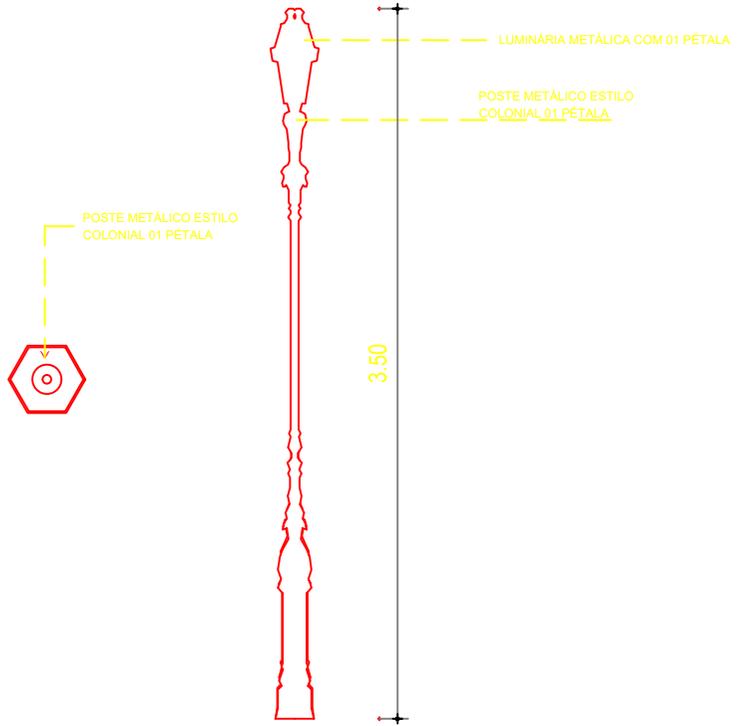
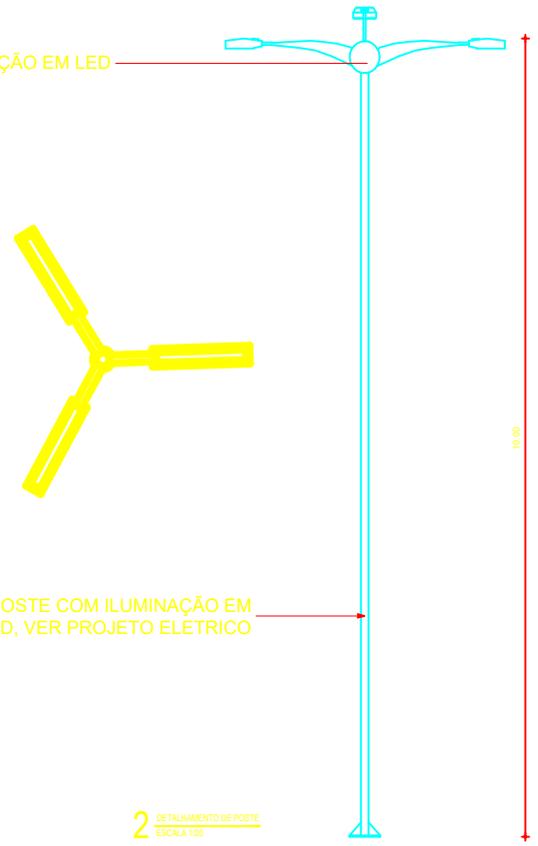


JIR POR ILUMINAÇÃO EM LED

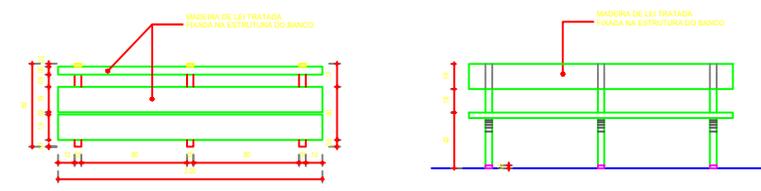


INSTALAR POSTE COM ILUMINAÇÃO EM LED, VER PROJETO ELÉTRICO


2 DETALHAMENTO DE POSTE
ESCALA 1:20

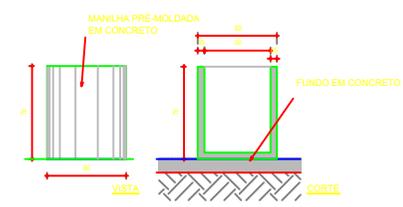

4 DETALHAMENTO DE BANCOS
ESCALA 1:20

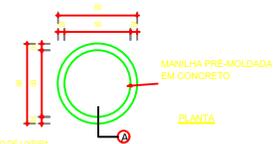

3 DETALHAMENTO DE LIXEIRA
ESCALA 1:20

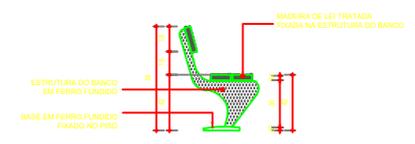

5 DETALHAMENTO DE EQUIPAMENTOS
ESCALA 1:20

FONTE	EQUIPAMENTO	DETALHAMENTO
ATA - Nº 027/2019-SEINF	REMO	TUBO DE SEÇÃO QUADRADA 120X120MM COM 3MM DE ESPESURA METALIZADO E LACADO. ROLAMENTOS ENCASTRADOS EM TUBO MECÂNICO DE SEÇÃO CIRCULAR DE 60MM COM 8MM DE ESPESURA. PLACA INFORMATIVA EM LAMINADO DE ALTA PRESSÃO (HPL) COM 9MM DE ESPESURA COM INFORMAÇÃO GRAVADA A LASER.
ATA - Nº 027/2019-SEINF	SURF	TUBO DE SEÇÃO QUADRADA 120X120MM COM 3MM DE ESPESURA METALIZADO E LACADO. ROLAMENTOS ENCASTRADOS EM TUBO MECÂNICO DE SEÇÃO CIRCULAR DE 60MM COM 8MM DE ESPESURA. PLACA INFORMATIVA EM LAMINADO DE ALTA PRESSÃO (HPL) COM 9MM DE ESPESURA COM INFORMAÇÃO GRAVADA A LASER.
ATA - Nº 027/2019-SEINF	ELEVADOR	TUBO DE SEÇÃO QUADRADA 120X120MM COM 3MM DE ESPESURA METALIZADO E LACADO. ROLAMENTOS ENCASTRADOS EM TUBO MECÂNICO DE SEÇÃO CIRCULAR DE 60MM COM 8MM DE ESPESURA. LAMINADO EM ALTA PRESSÃO (HPL) COM 9MM DE ESPESURA COM INFORMAÇÃO GRAVADA A LASER.
ATA - Nº 027/2019-SEINF	VOLANTES	TUBO DE SEÇÃO QUADRADA 120X120MM COM 3MM DE ESPESURA METALIZADO E LACADO. ROLAMENTOS ENCASTRADOS EM TUBO MECÂNICO DE SEÇÃO CIRCULAR DE 60MM COM 8MM DE ESPESURA. PLACA INFORMATIVA EM LAMINADO DE ALTA PRESSÃO (HPL) COM 9MM DE ESPESURA COM INFORMAÇÃO GRAVADA A LASER. INSTALAÇÃO COMPLETA.
ATA - Nº 027/2019-SEINF	PATINS	TUBO DE SEÇÃO QUADRADA 120X120MM COM 3MM DE ESPESURA METALIZADO E LACADO. TUBO EM INOX 316X25MM. ROLAMENTOS ENCASTRADOS EM TUBO MECÂNICO DE SEÇÃO CIRCULAR DE 60MM DE ESPESURA. ABORRACHADOS PARA PEDAS. PLACA INFORMATIVA EM LAMINADO DE ALTA PRESSÃO (HPL) COM 9MM DE ESPESURA COM INFORMAÇÃO GRAVADA A LASER.
ATA - Nº 027/2019-SEINF	ESQUI SIMPLES	TUBO DE SEÇÃO QUADRADA 120X120MM COM 3MM DE ESPESURA METALIZADO E LACADO. ROLAMENTOS ENCASTRADOS EM TUBO MECÂNICO DE SEÇÃO CIRCULAR DE 60MM COM 8MM DE ESPESURA. EMBORRACHADOS PARA PEDAS. PLACA INFORMATIVA EM LAMINADO DE ALTA PRESSÃO (HPL) COM 9MM DE ESPESURA COM INFORMAÇÃO GRAVADA A LASER. COM CÍZEA FORA CLARO. DIMENSÕES APROXIMADAS: 160X90X45 CM.
ATA - Nº 027/2019-SEINF	ABDOMINAIS	TUBO DE SEÇÃO QUADRADA 120X120MM COM 3MM DE ESPESURA METALIZADO E LACADO. ROLAMENTOS ENCASTRADOS EM TUBO MECÂNICO DE SEÇÃO CIRCULAR DE 60MM COM 8MM DE ESPESURA. PLACA INFORMATIVA EM LAMINADO DE ALTA PRESSÃO (HPL) COM 9MM DE ESPESURA COM INFORMAÇÃO GRAVADA A LASER.
ATA - Nº 027/2019-SEINF	CAVALO	TUBO DE SEÇÃO QUADRADA 120X120MM COM 3MM DE ESPESURA METALIZADO E LACADO. ROLAMENTOS ENCASTRADOS EM TUBO MECÂNICO DE SEÇÃO CIRCULAR DE 60MM COM 8MM DE ESPESURA. POLIETILENO TRICOLOR COM 9MM DE ESPESURA. PLACA INFORMATIVA EM LAMINADO DE ALTA PRESSÃO (HPL) COM 9MM DE ESPESURA COM INFORMAÇÃO GRAVADA A LASER.

OBS.: TODAS AS MEDIDAS DEVERÃO SER CONFERIDAS NO LOCAL.

SECRETARIA DA INFRAESTRUTURA

PROJETO: **PROJETO ARQUITETÔNICO REQUALIFICAÇÃO DA PRAÇA XXIII**

INTERESSADO: PREFEITURA DE SOBRAL
 ENDEREÇO: ARACATUJÁ
 MUNICÍPIO: SOBRAL

AUTOR: GUILHERME C. AUSTREGESILDO
 AUTOR: IGOR FERNANDES
 CO - AUTOR: ROMÁRIO PONTE

ASSUNTO: DET. DE POSTE
 DET. DE LIXEIRA
 DET. DE EQUIPAMENTOS
 DET. DE BANCOS
 DET. DE RAMPA

ESCALA: 1:20
 1:20
 1:20
 1:20
 1:20

DATA: 06/10/2020 | REVISÃO: 01 | ARQUIVO: 06/06