PRODUCED BY AN AUTODESK STUDENT VERSION

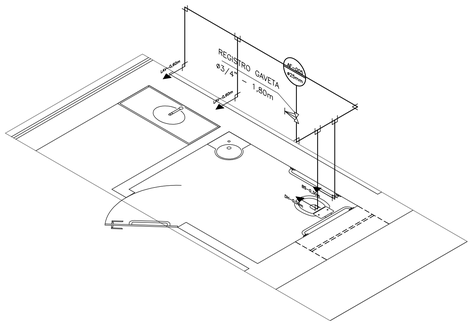

SANITÁRIOS
(AF-005)
ESCALA 1/25

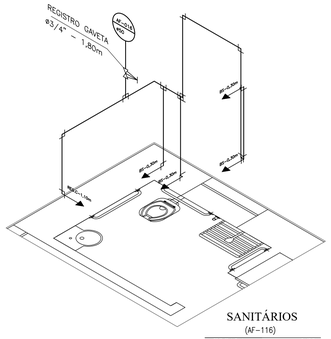

SANITÁRIOS
(AF-116)
ESCALA 1/25

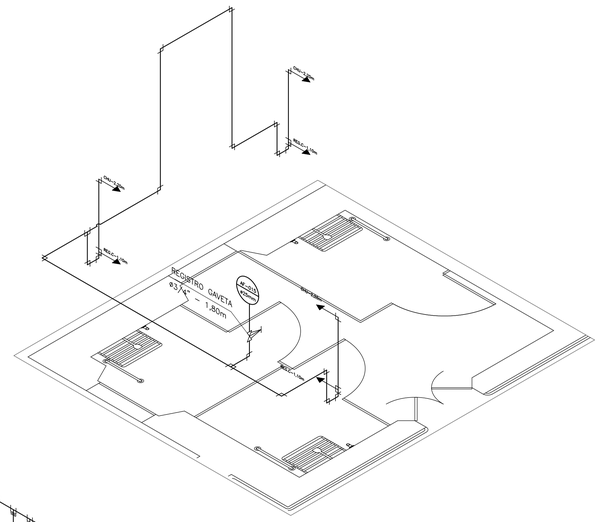

BANHO
(AF-015)
ESCALA 1/25

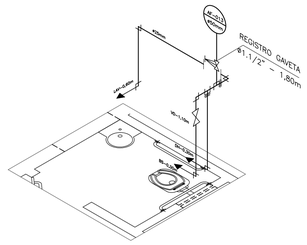

SANITÁRIOS
(AF-013)
ESCALA 1/25

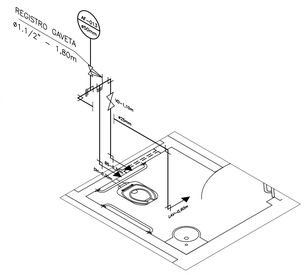

SANITÁRIOS
(AF-014)
ESCALA 1/25

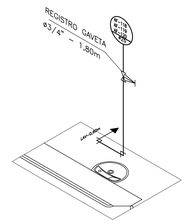

AMB. MULTIPLO USO
(AF-118, AF-119, AF-120)
ESCALA 1/25

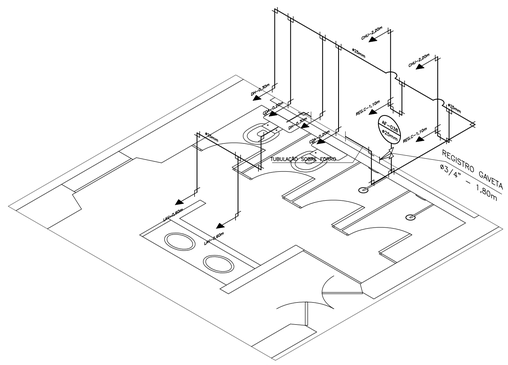

VESTIÁRIO FEM.
(AF-038)
ESCALA 1/25

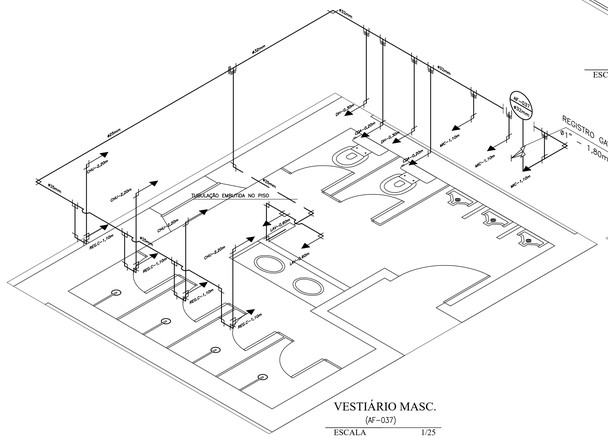

VESTIÁRIO MASC.
(AF-037)
ESCALA 1/25

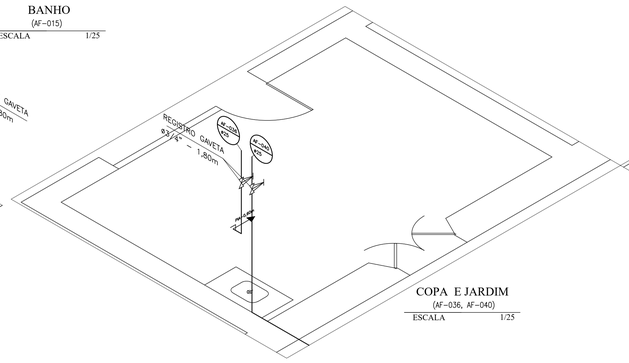

COPA E JARDIM
(AF-036, AF-040)
ESCALA 1/25

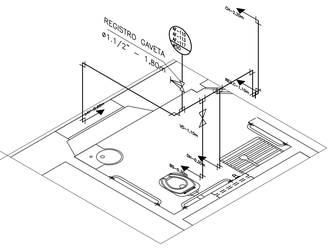

SANITÁRIOS
(AF-110, AF-113, AF-117)
ESCALA 1/25

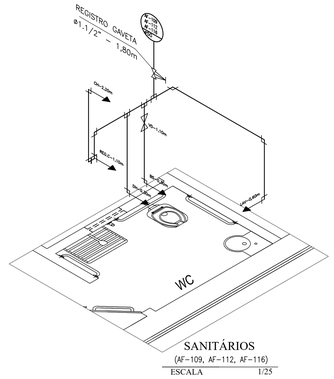

SANITÁRIOS
(AF-109, AF-112, AF-116)
ESCALA 1/25

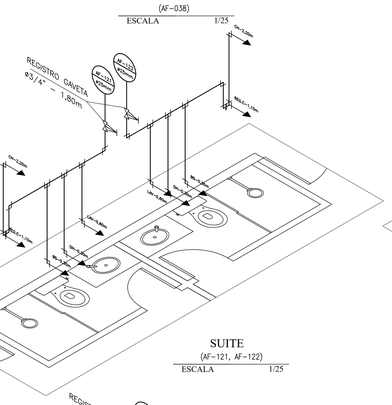

SUITE
(AF-121, AF-122)
ESCALA 1/25

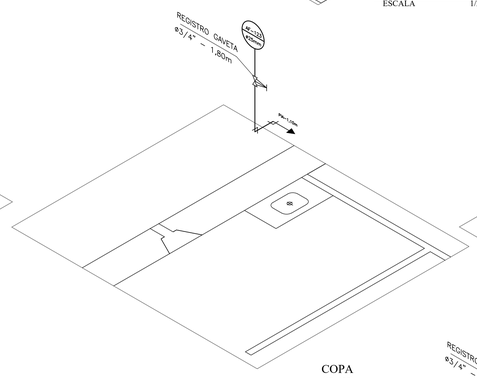

COPA
(AF-123)
ESCALA 1/25

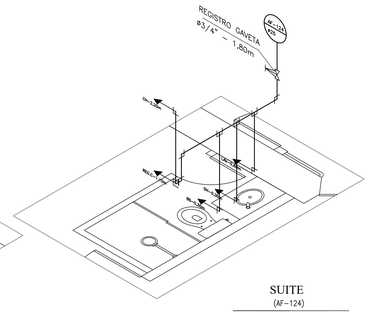

SUITE
(AF-124)
ESCALA 1/25

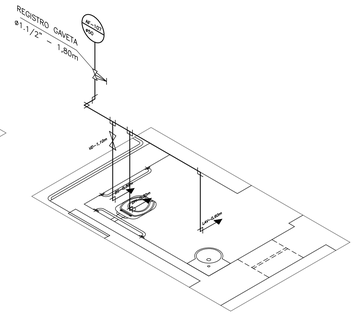

WC
(AF-107)
ESCALA 1/25

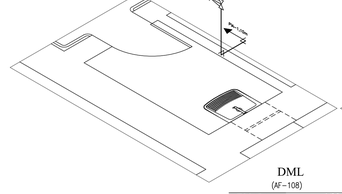

DML
(AF-108)
ESCALA 1/25

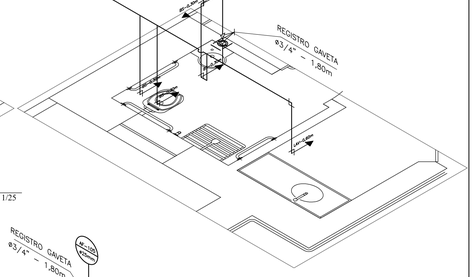

SANITÁRIOS
(AF-111)
ESCALA 1/25

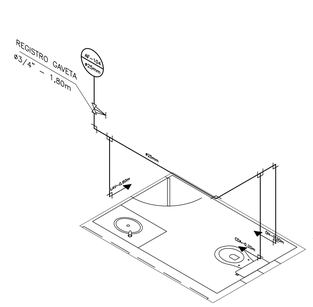

WC
(AF-104)
ESCALA 1/25

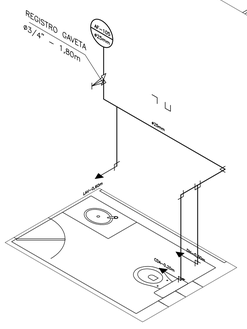

WC
(AF-105)
ESCALA 1/25

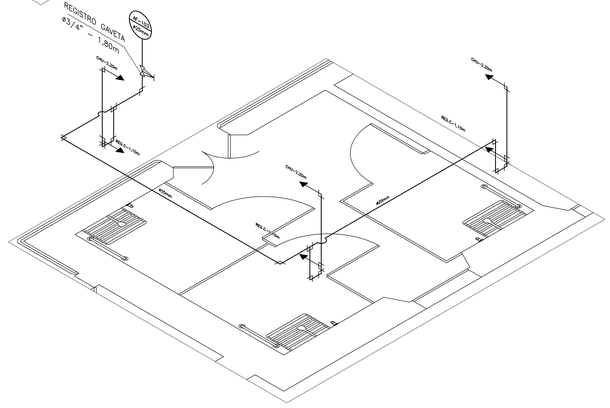

BANHO
(AF-103)
ESCALA 1/25

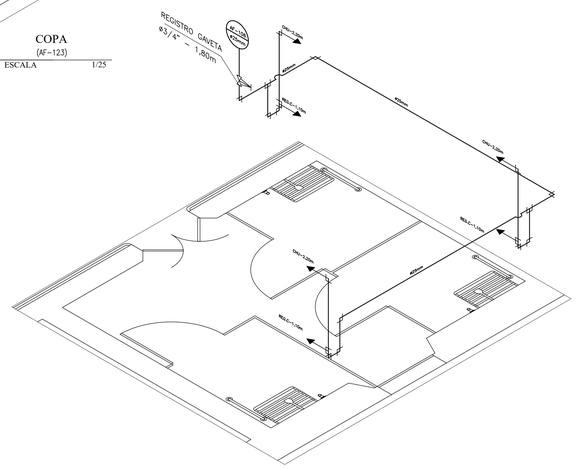

BANHO
(AF-106)
ESCALA 1/25

GILVANA FREIRE BEZERRA SIMAS - RNP: 0607687770

LEGENDA	
SÍMBOLO	DESCRIÇÃO
XX-Y / # Z	INDICAÇÃO DE TUBULAÇÃO, CONFORME ABAIXO : XX = CV – INDICAÇÃO DE COLUNA DE VENTILAÇÃO – QUANDO NÃO COTADO Ø50mm; XX = AP – INDICAÇÃO DE DESCIDA DE AGUAS PLUVIAIS – QUANDO NÃO COTADO Ø100mm; XX = TQ – INDICAÇÃO DE QUEDA – QUANDO NÃO COTADO Ø100mm; XX = AF – INDICAÇÃO DE AGUA FRIA EMBUTIDA NA ALVENARIA/PISO, OU SOBRE O FORRO QUANDO NÃO COTADO Ø25mm; XX = FG – INDICAÇÃO DE TUBULAÇÃO GERAL DE AGUA FRIA PARA ALIM. DO PRÉDIO (MARROM). (mm); Y = SOBRE/NA LAJE OU EMBUTIDA; Z = DIMETRO DA TUBULAÇÃO.
	TUBULAÇÃO DE AGUA FRIA, EM PVC DO TIPO MARROM, DIÂMETRO DE Ø25mm, INSTALADA ENTRE LAJE E COBERTA, DESTINADO A INTERLIGAR CAIXAS D'AGUA. FABRICAÇÃO TIGRE, FORTILIT.
	TUBULAÇÃO DE AGUA FRIA, EM PVC DO TIPO MARROM, VER DIÂMETRO ESPECIFICADO NO PROJETO, INSTALADA EMBUTIDA NA ALVENARIA, SOBRE A LAJE OU FORRO FALSO. FABRICAÇÃO TIGRE, FORTILIT.
	TUBULAÇÃO DE AGUA FRIA, EM PVC DO TIPO MARROM, VER DIÂMETRO ESPECIFICADO NO PROJETO, INSTALADA EMBUTIDA NO PISO OU SOBRE A LAJE FIXA POR ABRAÇADEIRA TIPO U", FABRICAÇÃO TIGRE, FORTILIT.
(XXXX) (XXXX)	INDICAÇÃO DE CHEGADA DE AGUA FRIA PARA DETERMINADO AMBIENTE EM TUBULAÇÃO # VARIAVEL – VER TIPO DE REGISTRO NO PROJETO GOMETRICO
	DUCHA HIGIÊNICA – H=0,30m DO PISO PRONTO
	CAIXA DE DESCARGA ACOPLADA (BACIA SANITÁRIA) – 0,60m DO PISO PRONTO
	BACIA SANITÁRIA – 0,30m DO PISO PRONTO
	LAVATÓRIO – H= 0,60m DO PISO PRONTO

LEGENDA	
SÍMBOLO	DESCRIÇÃO
	PIA DE COZINHA – H=1,10m DO PISO PRONTO
	TANQUE – H=1,10m DO PISO PRONTO
	UNIDADE CONSUMIDORA – H=0,60m DO PISO PRONTO
	REGISTRO – H=1,80m DO PISO PRONTO
	VÁLVULA DE DESCARGA – H= 1,10m DO PISO PRONTO
	JOELHO 90°
	TE
	BUCHA DE REDUÇÃO

OBSERVAÇÕES

1 = TODAS AS CONEXÕES TERMINAIS DE ÁGUA FRIA SERÃO DO TIPO AZUL COM BUCHA DE LATÃO

2 = PARA AS ESPECIFICAÇÕES DE LOUÇA E FERRAGENS, VER PROJETO ARQUITETÔNICO.

OFICINA DE PROJETOS S/S LTDA
ARQUITETURA - RESTAURO - CONSULTORIA

IPHAN – INSTITUTO DO PATRIMÔNIO HISTÓRICO E ARTÍSTICO NACIONAL
SUPERINTENDÊNCIA DO CEARÁ
Rua Liberato Barroso, 525, Centro, Fortaleza/Ceará

PROJETO:	PROJETO DE RESTAURO DO ABRIGO SAGRADO CORAÇÃO DE JESUS Rua Maestro José Pedro, s/n - Centro - Sobral/CE
DESENHO:	PROJETO HIDROSANITÁRIO
CONTEÚDO:	ISOMETRICOS
ENGENHEIRO:	JORGE LUIZ SIMAS RODRIGUES - RNP: 0603755748 GILVANA FREIRE BEZERRA SIMAS - RNP: 0607687770
DATA: JUNHO/2016	ESCALA: 1/50 ARQUIVO: IPHAN-SOBRAL-ABRIGO SAG C. DE JESUS-HIS-0608.DWG

PRANCHA: IHS 06/08

PRODUCED BY AN AUTODESK STUDENT VERSION