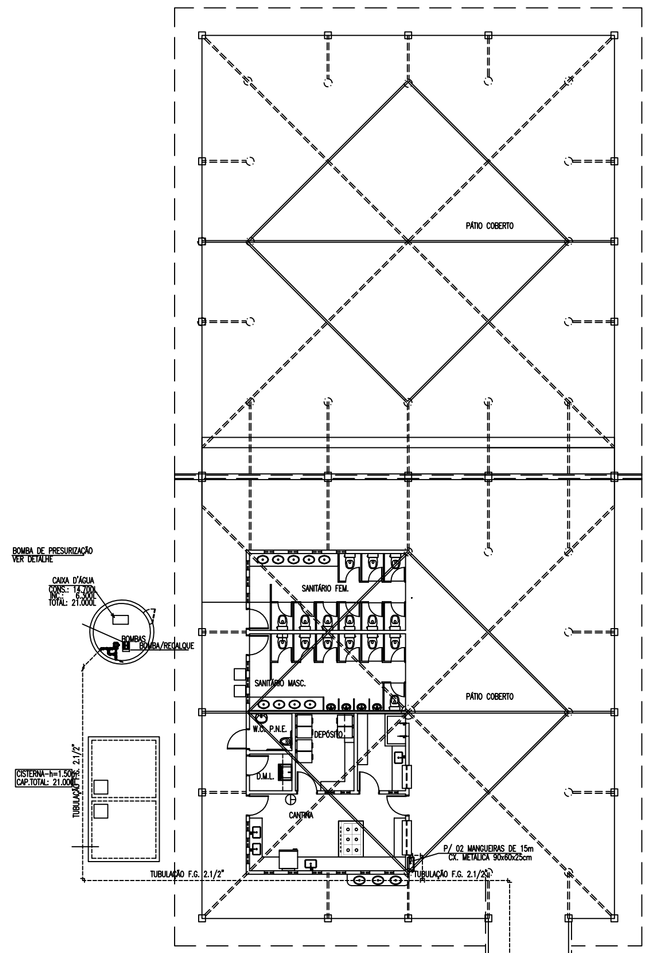

PL. TÉRREO (INCÊNDIO)
ESCALA : 1/125

HIDRANTE DE PASSEIO (PARA REDE DE INCÊNDIO)

DET BOMBA DE PRESSURIZAÇÃO
ESCALA : S/ ESCALA

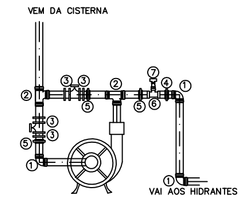

Hman = 37mca
Q = 37m3/h
P = 5CV

Item	Descrição
01	Joelho 90o. F.G. de 2.1/2"
02	Tê 90o F.G. de 2.1/2"
03	Adaptador F.G. 2.1/2"
04	União F.G. 2.1/2"
05	Niple duplo F.G. 2.1/2"
06	Tê de redução F.G. 2.1/2"x 1"
07	VÁlvula de fluxo de 1"
08	Bomba monoestÁgio 5CV (Hman=37mca; Q=37m3/h)

LEGENDA COMBATE A INCÊNDIO

① EXTINTOR CO2 6Kg
② EXTINTOR PO QUIMICO SECO 6Kg
③ EXTINTOR DE ÁGUA 10L

CAIXA EM ALUMINIO DE EMBUTIR COM DIMENSÕES INDICADAS EM PROJETO, PARA ABRIGAR MANGUEIRAS E DEMAIS ACESSÓRIOS, PINTADA NA COR VERMELHA. A PORTA DEVERÁ SER SEM FECHADURA E COM A INSCRIÇÃO "INCÊNDIO" COM LETRAS NA COR BRANCA;

DET DE HIDRANTE
ESCALA : S/ ESCALA

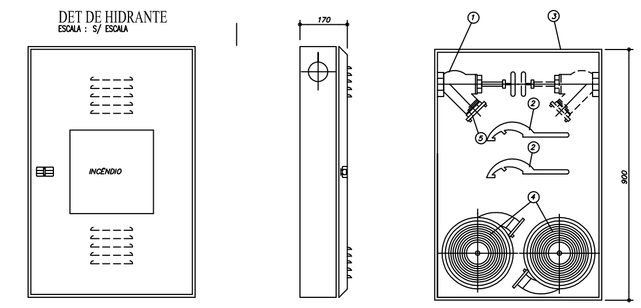

VISTA FRONTAL
S/ ESCALA

VISTA LATERAL
S/ ESCALA

VISTA INTERNA
S/ ESCALA

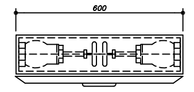

VISTA SUPERIOR
S/ ESCALA

OBS: AS ESPECIFICAÇÕES PODERÃO SER SUBSTITUÍDAS POR OUTRAS SIMILARES	
5	ADAPTADOR STORZ (NOSCA FEMEA) # 2.1/2 x 1.1/2"
4	LANCE DE MANGUEIRA # 1.1/2", COMPRIMENTO 15M
3	ABRIGRO FABRICADO EM CHAPA DE AÇO Nº 20, PINTURA SINTETICA EM VERMELHO BRILHANTE, VENTILAÇÃO PERMANENTE, PORTA, TRINCO E VISOR DE VIDRO COM INSCRIÇÃO INCÊNDIO (BUCKA, SPIERO)
2	CHAVE PARA CONEXÇÕES STORZ (BUCKA, SPIERO)
1	VÁLVULA ANGULAR 45° CLASSE 150 ANS # 2.1/2" (BUCKA, SPIERO)
ITEM	DISCRIMINAÇÃO

10	tubo pvc # 4"	0,20m
9	brita nº 3	---
8	valvula de retenção bronze (niagara) # 21/2"	1 un
7	tampão para válvula de incêndio 1" g" dim. 0,50 x 0,60m com inscrição incendio	1 un
6	parede de alvenaria	---
5	tampão storz – latão # 21/2"	1 un
4	valvula angular 45° latão # 21/2"	1 un
3	niple duplo 1" g" (tupy) # 21/2"	1 un
2	enchimento	---
1	tubo 1" g" (tupy) # 21/2"	---
ITEM	DISCRIMINAÇÃO	QUANT.

DET DE HIDRANTE DE RECALQUE
ESCALA : S/ ESCALA

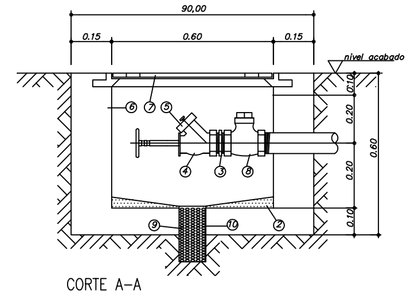

CORTE A–A

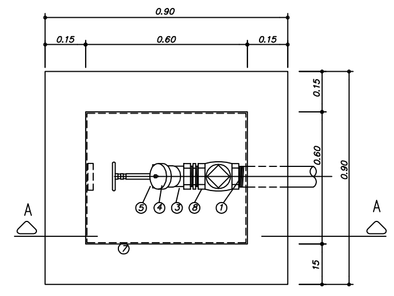

PLANTA

DET DE FIXACAO DO EXTINTOR
ESCALA : S/ ESCALA

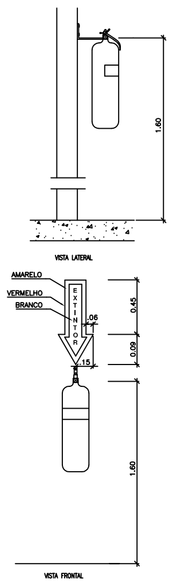

REVISÃO	ASSUNTO	DESENHO	DATA
-	-		
-	-		
-	-		
-	-		
-	-		

PAGO

APROVO

PROPRIETÁRIO

PROJETO

PROJETO

CONSTRUÇÃO

CONSELHO PROFISSIONAL

DAE
DEPARTAMENTO DE ARQUITETURA E ENGENHARIA

GOVERNO DO ESTADO DO CEARÁ

SEINFRA - SECRETARIA DA INFRAESTRUTURA
DAE - DEPARTAMENTO DE ARQUITETURA E ENGENHARIA

PROJETO:
ESCOLA DE ESTADUAL DE ENSINO MÉDIO - PADRÃO 06 SALAS

INTERESSADOS:
SEDUC

ENDEREÇOS:

MUNICÍPIOS:

AUTOR: CREA:
TELEFONE: EMAIL:
AUTOR: CREA:
TELEFONE: EMAIL:

ÁREA TÉCNICA:
INSTALAÇÕES DE COMBATE A INCÊNDIO

ETAPA:
PROJETO EXECUTIVO

CONTEÚDO:	ESCALA:
PLANTA BAIXA TERREO - COMBATE A INCÊNDIO	1/125
-	-
-	-
-	-
-	-

DESENHO: VAL
DATA: JULHO/2015
REVISÃO: 0
ARQUIVO: INFS01_01_EEM_6_SALAS_AMPLIADA

RESERVA DE PROPRIEDADE INTELECTUAL

A PROPRIEDADE INTELECTUAL DO PRESENTE PROJETO É RESERVADA AO SEUS AUTORES, DE ACORDO COM A LEGISLAÇÃO PERTINENTE. O USO DESTE PROJETO SEM QUALQUER DE SEUS ELEMENTOS, QUE NÃO O PENAM OS DETERMINADOS, SERÁ CONSIDERADO COMO APROPRIAÇÃO ILÍCITA E SERÃO PENALIZADAS AS LEIS QUE DEFENDAM ESTES DIREITOS A TODOS OS EFEITOS.

INC 01 01