PRODUCED BY AN AUTODESK STUDENT VERSION

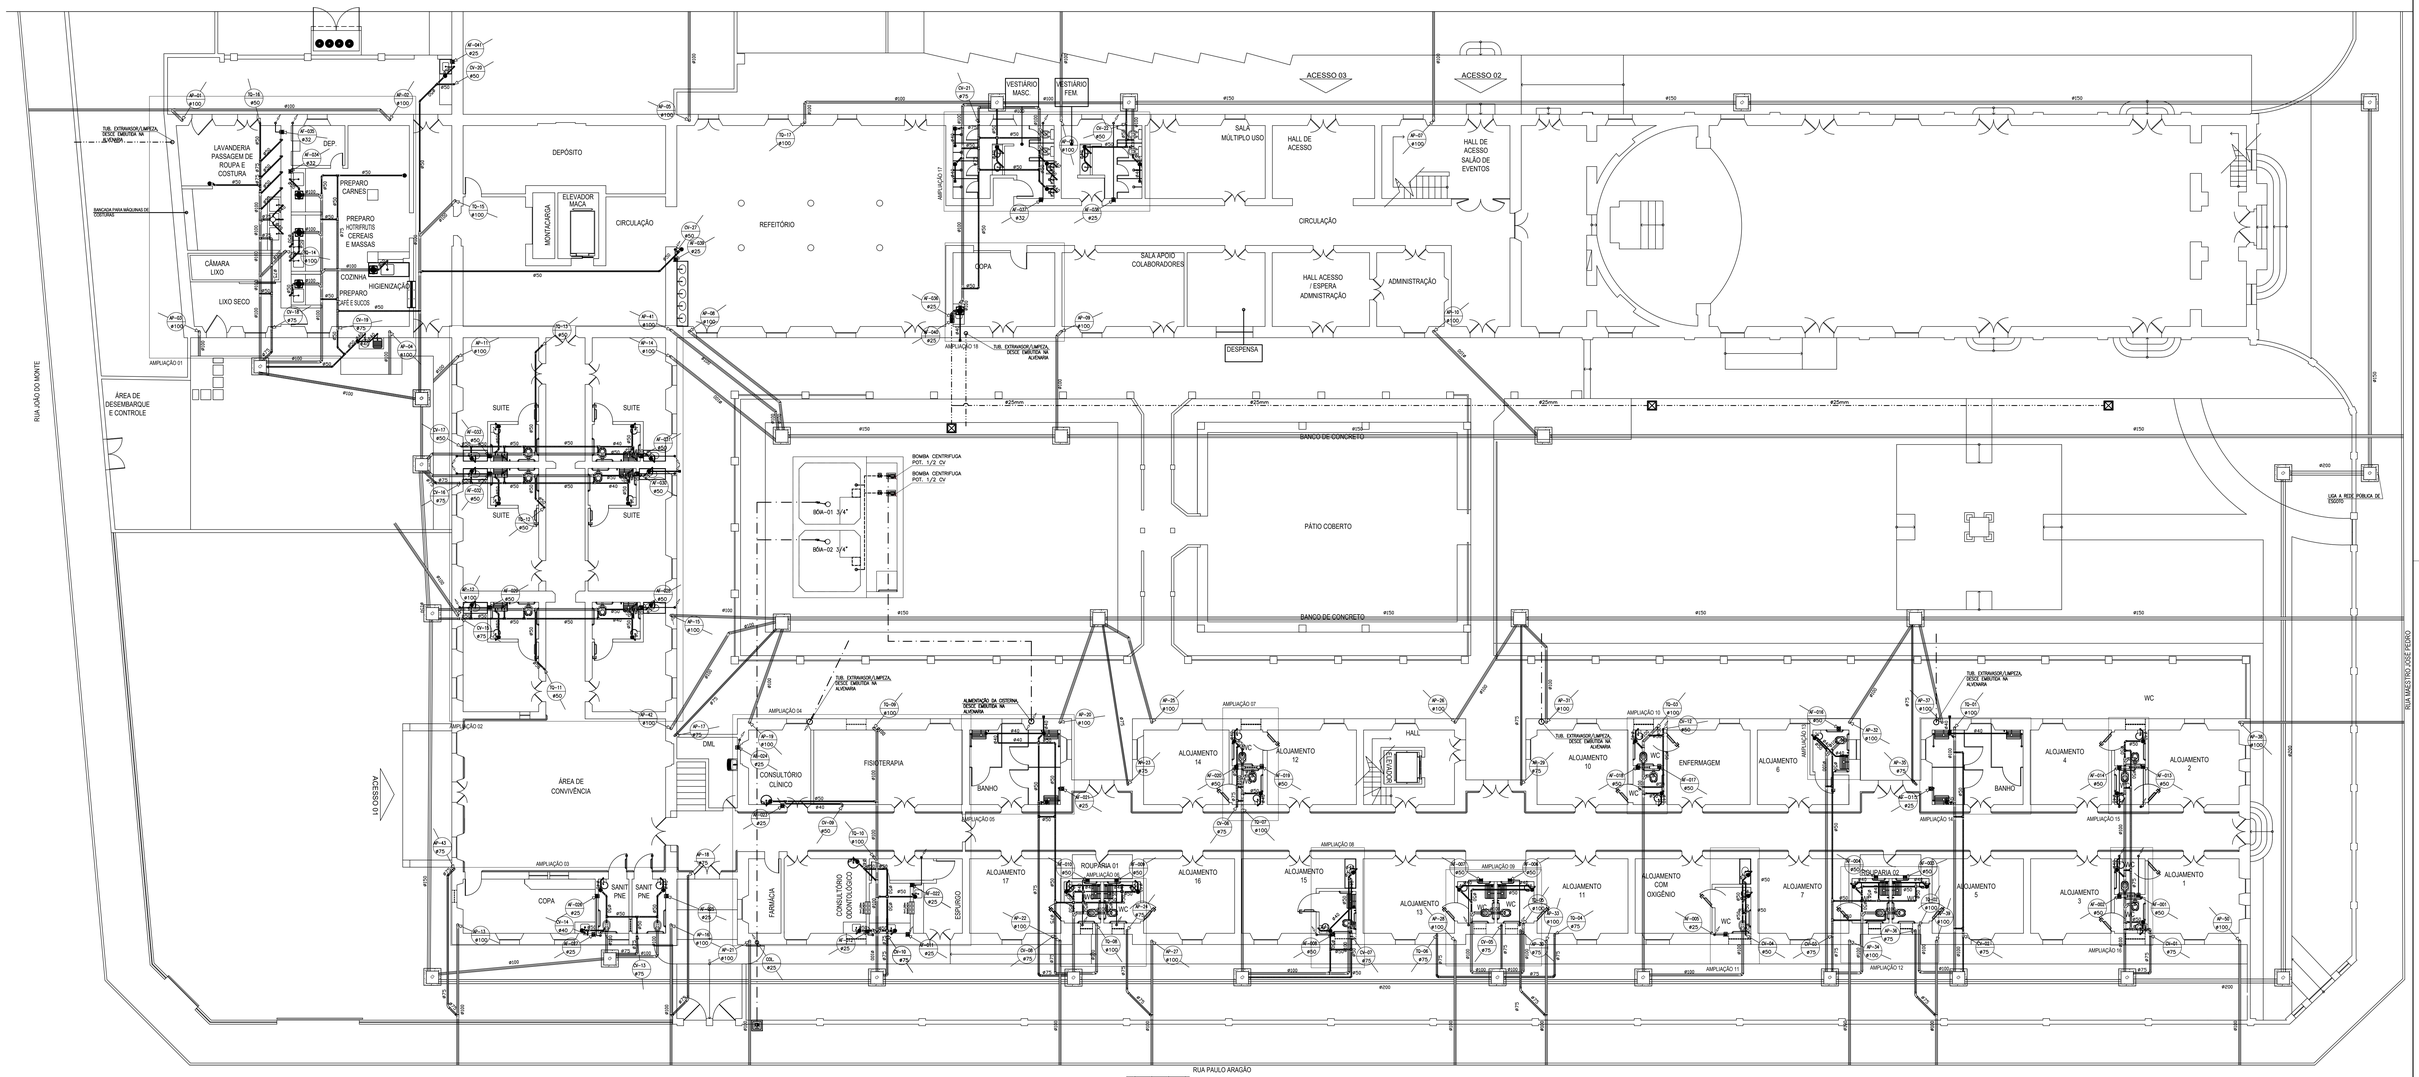

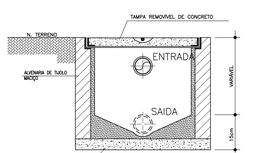

CORTE – AA
SEM ESCALA

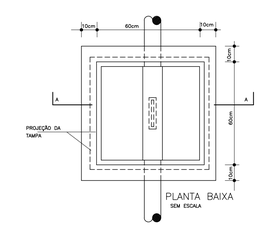

SEM ESCALA

DET. CAIXA DE INSPEÇÃO

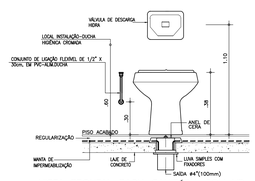

SEM ESCALA

VISTA FRONTAL BACIA SANITÁRIA COM VD

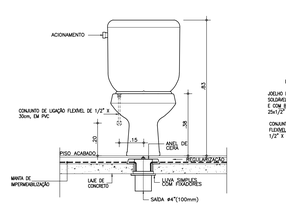

SEM ESCALA

VISTA FRONTAL BACIA SANITÁRIA COM CAIXA ACOPLADA

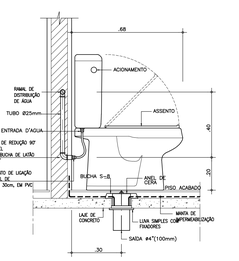

SEM ESCALA

VISTA LATERAL BACIA SANITÁRIA COM CAIXA ACOPLADA

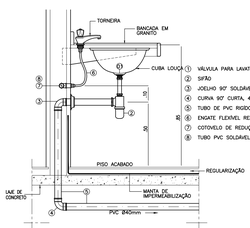

SEM ESCALA

VISTA LATERAL LAVATÓRIO

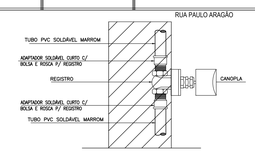

SEM ESCALA

DET. INSTALAÇÃO DE REGISTRO DE GAVETA COM CANOPLA

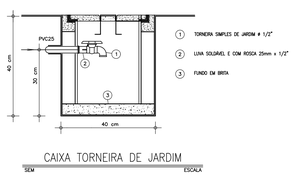

SEM ESCALA

CAIXA TORNEIRA DE JARDIM

01 Planta Pavimento Térreo
ESCALA 1/100

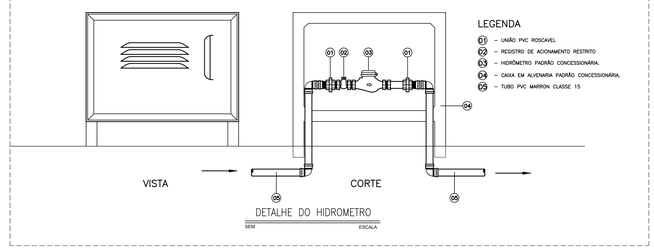

SEM ESCALA

DETALHE DO HIDROMETRO

GILVANA FREIRE BEZERRA SIMAS - RNP: 0607687770

LEGENDA

SÍMBOLO	DESCRIÇÃO
	TUBO PVC RIGIDO TIPO ESGOTO, SÉRIE N, C/PONTA BOLSA E VIROLA, P/ESGOTO QUANDO NÃO COTADO DIÂMETRO 100mm, FABRICAÇÃO TIGRE, FORTILIT OU EQUIVALENTE, QUANDO NÃO INDICADA EM PROJETO, EMBUTIDA NO PISO. DESTINADA AO SISTEMA DE ESGOTO, OU PLUVIAL.
	TUBO PVC RIGIDO TIPO ESGOTO, SÉRIE N, C/PONTA BOLSA E VIROLA, P/ESGOTO QUANDO NÃO COTADO DIÂMETRO 50mm, FABRICAÇÃO TIGRE, FORTILIT OU EQUIVALENTE, EMBUTIDA NO PISO OU EMBUTIDA NA ALVENARIA, DESTINADA AO SISTEMA DE VENTILAÇÃO.
	SIFÃO P/ESGOTO SECUNDARIO P/LAVATORIO, 1"x1¼" E PA 1¼x1¼" PVC, REGULAVEL, FAB. DECA OU EQUIVALENTE.
	CAIXA SIFONADA EM PVC, C/PONTA GRELHA E GRELHA QUADRADA EM AÇO INOX, COM FECHO REGULAVEL DIMENSÃO VARIAVEL CONFORME PROJETO, RETIRADAS, FABRICAÇÃO TIGRE, FORTILIT OU EQUIVALENTE.
	TE SÉRIE NORMAL 100mm, 100x75mm, 100x50mm, 75mm, 50mm e 40mm, CONFORME PROJETO.
	JUNÇÃO SIMPLES SÉRIE NORMAL 100mm e 100x50mm, CONFORME PROJETO.
	JOELHO 45° SÉRIE NORMAL 100mm, 50mm e 40mm, CONFORME PROJETO.
	LUVA SIMPLES SÉRIE NORMAL 100mm, 75mm e 50mm, CONFORME PROJETO.
	BUCHA DE REDUÇÃO LONGA SÉRIE NORMAL 50x40mm .
	JOELHO 90° SÉRIE NORMAL 100mm, 75mm, 50mm e 40mm, CONFORME PROJETO.
	REDUÇÃO EXCENTRICA SÉRIE NORMAL 100x75mm, 100x50mm e 75x50mm, CONFORME PROJETO.
	RALO TIPO ABACAXI, Ø100mm
	CAIXA DE GORDURA.
XX–Y Ø Z	INDICAÇÃO DE TUBULAÇÃO, CONFORME ABAIXO: XX = CV – INDICAÇÃO DE COLUNA DE VENTILAÇÃO – QUANDO NÃO COTADO Ø50mm; XX = AP – INDICAÇÃO DE DESCIDA DE AGUAS PLUVIAIS. – QUANDO NÃO COTADO Ø100mm; XX = TQ – INDICAÇÃO DE QUEDA – QUANDO NÃO COTADO Ø100mm; XX = AF – INDICAÇÃO DE AGUA FRIA EMBUTIDA NA ALVENARIA/PISO, OU SOBRE O FORRO QUANDO NÃO COTADO Ø20mm; XX = COL – INDICAÇÃO DE TUBULAÇÃO GERAL DE AGUA FRIA PARA ALIM. DO PREDIO (BARRAEL) (mm); Y = NUMERAÇÃO DA INDICAÇÃO; Z = DIAMETRO DA TUBULAÇÃO.
	CAIXA DE INSPEÇÃO EM ALVENARIA, DIMENSÃO 0,60m x 0,60m, ALTURA VARIAVEL, MINIMA DE 0,30m, IMPERMEABILIZADA INTERNAMENTE, TAMPO EM FERRO FUNDIDO BIACCULANTE, COM INDICAÇÃO DA PALAVRA ESGOTO, FUNDO EXECUTADO EM CONCRETO, COM DESNIVEL DE ENTRADA / SAIDA DE 5,00cm. LIGA AO SISTEMA DE ESGOTO. EXECUTADA CONFORME DETALHE ANEXO.
	TUBULAÇÃO DE AGUA FRIA, EM PVC DO TIPO MARRON, DIÂMETRO DE 25mm, INSTALADA ENTRE LAJE E COBERTA. DESTINADO A INTERLIGAR CAIXAS D'AGUA. FABRICAÇÃO TIGRE, FORTILIT.
	TUBULAÇÃO DE AGUA FRIA, EM PVC DO TIPO MARRON, VER DIÂMETRO ESPECIFICADO NO PROJETO, INSTALADA EMBUTIDA NA ALVENARIA, SOBRE A LAJE OU FORRO FALSO. FABRICAÇÃO TIGRE, FORTILIT.
	TUBULAÇÃO DE AGUA FRIA, EM PVC DO TIPO MARRON, VER DIÂMETRO ESPECIFICADO NO PROJETO, INSTALADA EMBUTIDA NO PISO OU SOBRE A LAJE FIXA POR ABRAÇADEIRA TIPO 2". FABRICAÇÃO TIGRE, FORTILIT.
	INDICAÇÃO DE CHEGADA DE AGUA FRIA PARA DETERMINADO AMBIENTE EM TUBULAÇÃO # VARIAVEL – VER TIPO DE REGISTRO NO PROJETO ISOMÉTRICO
	DUCHA HIGIENICA – H=0,30m DO PISO PRONTO
	CAIXA DE DESCARGA ACOPLADA (BACIA SANITÁRIA) – 0,20m DO PISO PRONTO
	BACIA SANITÁRIA – 0,30m DO PISO PRONTO
	LAVATÓRIO – H= 0,80m DO PISO PRONTO

LEGENDA

SÍMBOLO	DESCRIÇÃO
	PIA DE COZINHA – H=1.10m DO PISO PRONTO
	TANQUE – H=1.10m DO PISO PRONTO
	LAVADOURA – H=1.10m DO PISO PRONTO
	UNIDADE CONSUMIDORA – H=0,60m DO PISO PRONTO
	REGISTRO – H=1.80m DO PISO PRONTO
	VÁLVULA DE DESCARGA – H= 1,10m DO PISO PRONTO
	JOELHO 90°
	TE
	BUCHA DE REDUÇÃO
	REGISTRO DE GAVETA # VARIAVEL (mm) INSTALADO EM CAIXA DE CONCRETO DIM. 30x30x30cm NO PISO OU ALVENARIA, PADRÃO CAGECE. VER DETALHE EM PROJETO.
	CAIXA DE PASSAGEM 40cm X 40cm X 50cm, EM ALVENARIA COM TORNEIRA A SER IMPLANTADA, EMBUTIDA NO PISO COM A TAMPA APARENTE NO MESMO ACABAMENTO DO PISO DO AMBIENTE. VER DETALHE.

OBSERVAÇÕES

1 – TODAS AS CONEXÕES TERMINAM DE AGUA FRIA SERÃO DO TIPO AZUL COM BUCHA DE LATÃO

2 – PARA AS ESPECIFICAÇÕES DE LOUÇA E FERRAGENS, VER PROJETO ARQUITETONICO.

3 – PREVER DECLIVIDADE DE 1% PARA TUBULAÇÃO DE ESGOTO.

OFICINA DE PROJETOS S/S LTDA
ARQUITETURA - RESTAURO - CONSULTORIA

IPHAN INSTITUTO DO PATRIMÔNIO HISTÓRICO E ARTÍSTICO NACIONAL
SUPERINTENDÊNCIA DO CEARÁ
Rua Liberato Barroso, 525, Centro, Fortaleza/Ceará

PROJETO: PROJETO DE RESTAURO DO ABRIGO SAGRADO CORAÇÃO DE JESUS
Rua Maestro José Piedra, s/n - Centro - Sobral/CE

PRANCHA: IHS 01/08

DESENHO: PROJETO HIDROSANITÁRIO

CONTEÚDO: PLANTA BAIXA PAV. TÉRREO E DETALHES

ENGENHEIRO: JORGE LUIZ SIMAS RODRIGUES - RNP: 0603755748
GILVANA FREIRE BEZERRA SIMAS - RNP: 0607687770

DATA: JUNHO/2016 | ESCALA: 1/100 | ARQUIVO: IPHAN-SOBRAL-ABRIGO SAG C. DE JESUS-IHS-0108.DWG

PRODUCED BY AN AUTODESK STUDENT VERSION