




CORTE AA
ESCALA 1:100

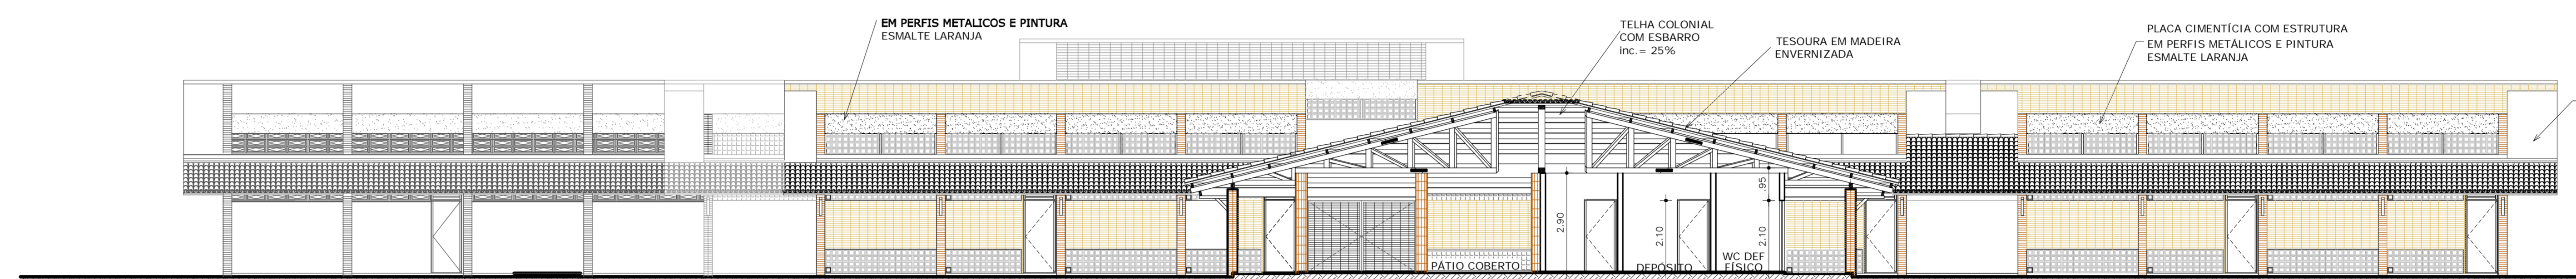


CORTE BB
ESCALA 1:100

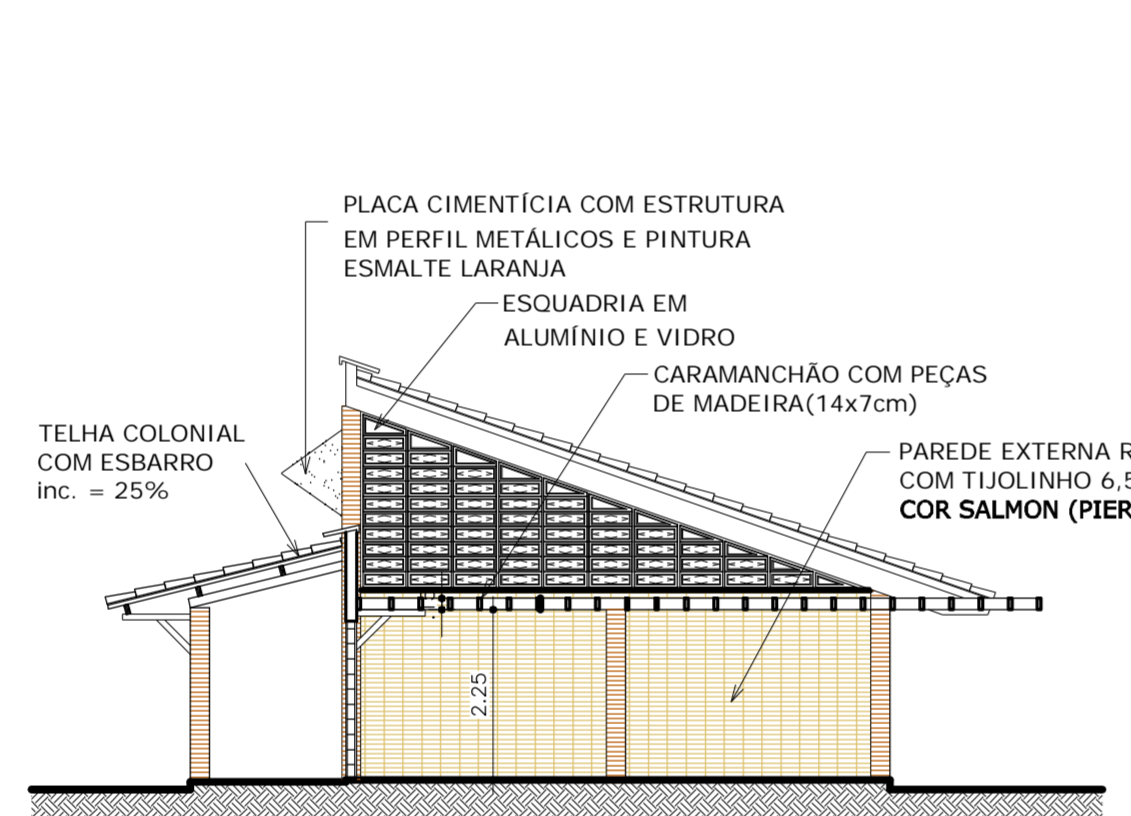


CORTE FF
ESCALA 1:100

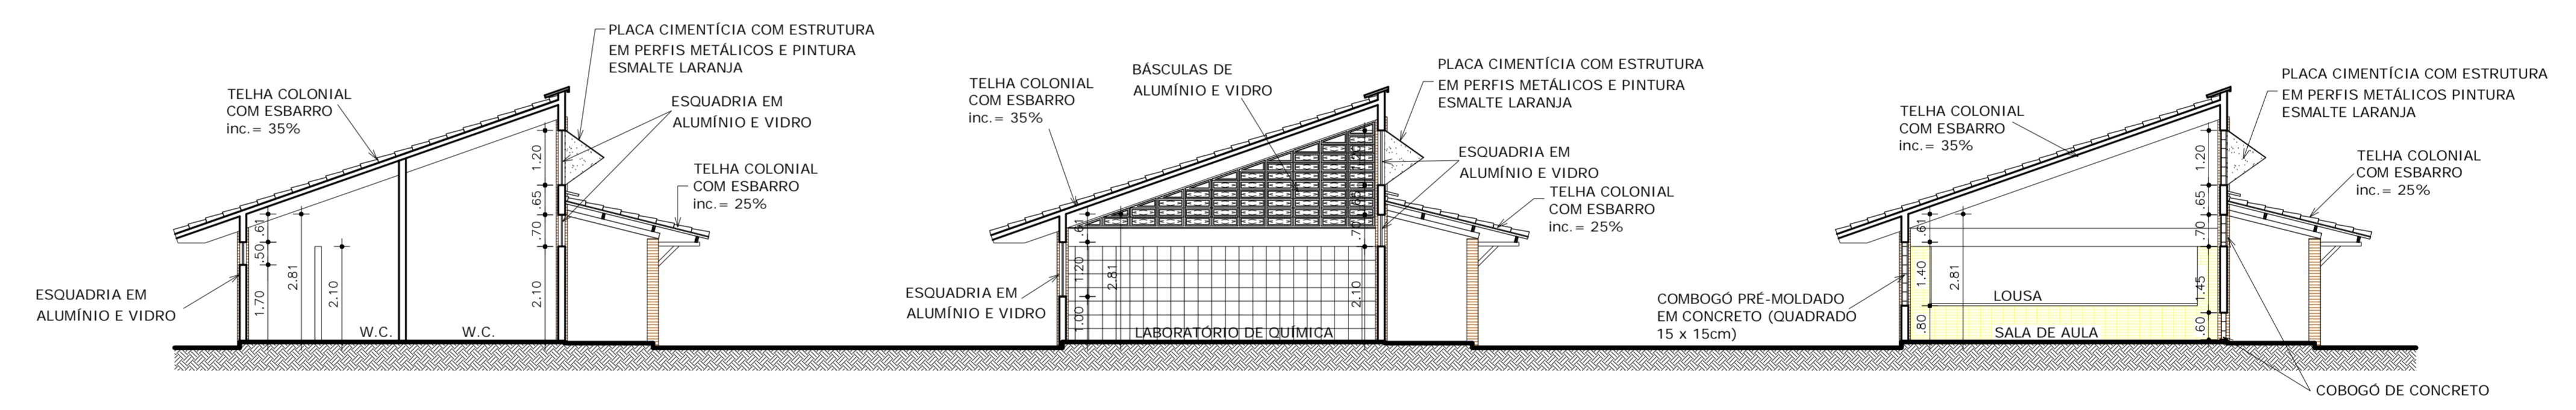

CORTE CC
ESCALA 1:100

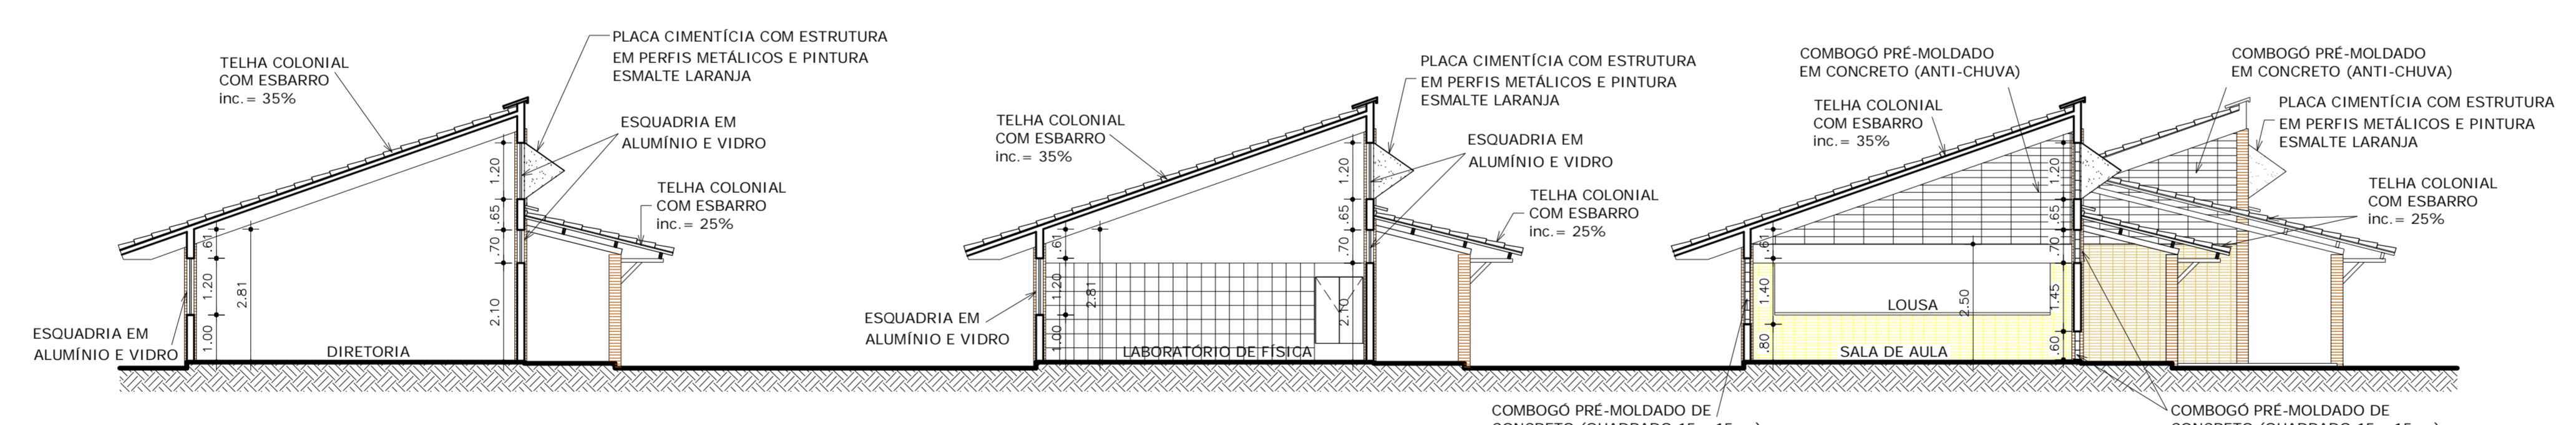

CORTE DD
ESCALA 1:100

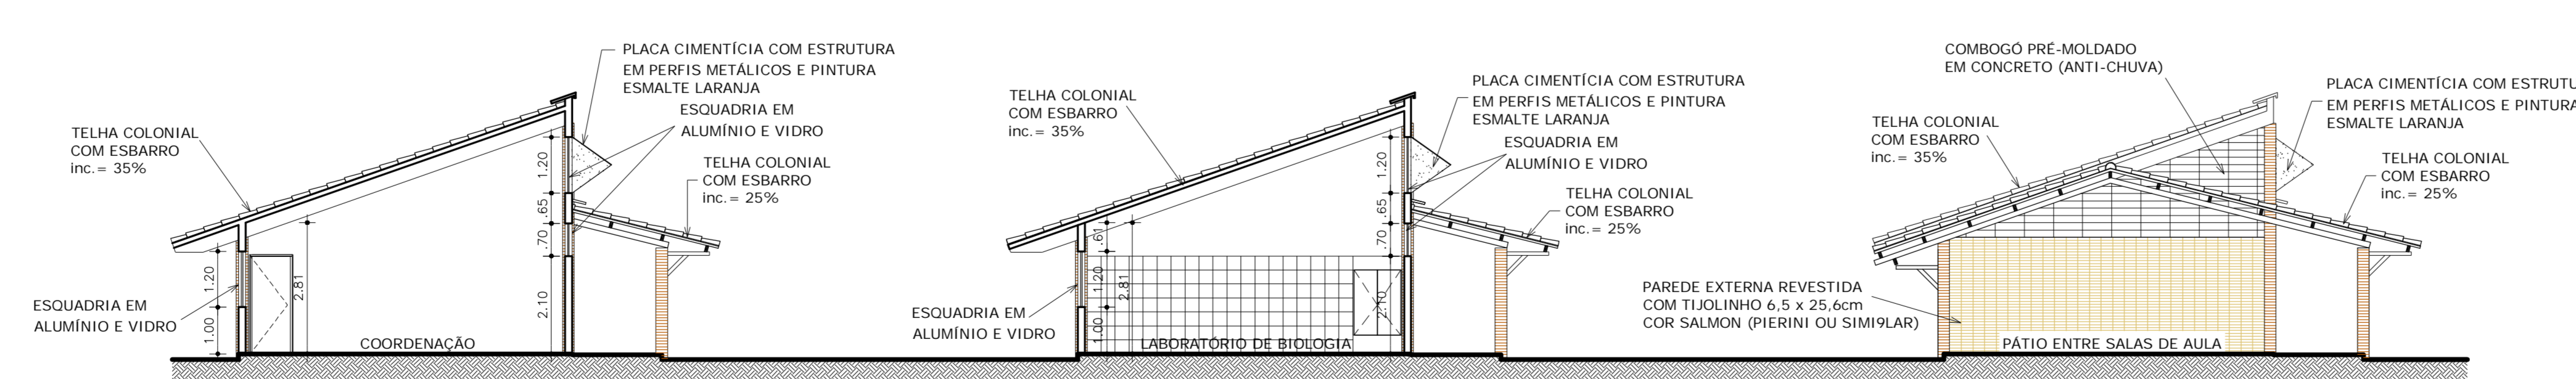

CORTE EE
ESCALA 1:100

REVISÃO		ASSUNTO	DESENHO	DATA
PAGO		APROVO		
		PROPRIETÁRIO		
		PROJETO		
		CONSTRUÇÃO		
CONSELHO PROFISSIONAL				
DAE		GOVERNO DO ESTADO DO CEARÁ		
SENIFRA - SECRETARIA DA INFRAESTRUTURA DAE - DEPARTAMENTO DE ARQUITETURA E ENGENHARIA				
PROJETO: ESCOLA DE ENSINO MÉDIO PADRÃO - 06 SALAS				
INTERESSADO		ÁREA TÉCNICA		
SÉDUE		ARQUITETURA		
ENDEREÇO		PROJETO E EXECUTIVO		
MUNICÍPIO		CONTEÚDO		
		CORTE AA		
		CORTE BB		
		CORTE CC		
		CORTE DD		
		CORTE EE		
AUTOR: NÉCIA ANDRÉSSA DE SOUZA		CONSELHO 0704		
TELEFONE: 3487.8844		EMAIL: nacia.andressa@dae.ce.gov.br		
AUTOR: ANDRÉYVA REBEQUINA VIEIRA		CONSELHO 7600-0		
TELEFONE: 3487.8844		EMAIL: andreiva@dae.ce.gov.br		
RESERVA DE PROPRIEDADE INTELECTUAL				
DESENHO		Kenny / Pól. Freitas		
DATA:		maio 2012		
REVISÃO				
APROVA:		CORTE - 06 SALAS.dwg		
		ARO 06 07		